


Immagine saettlitare area vasta - scala 1:10.000

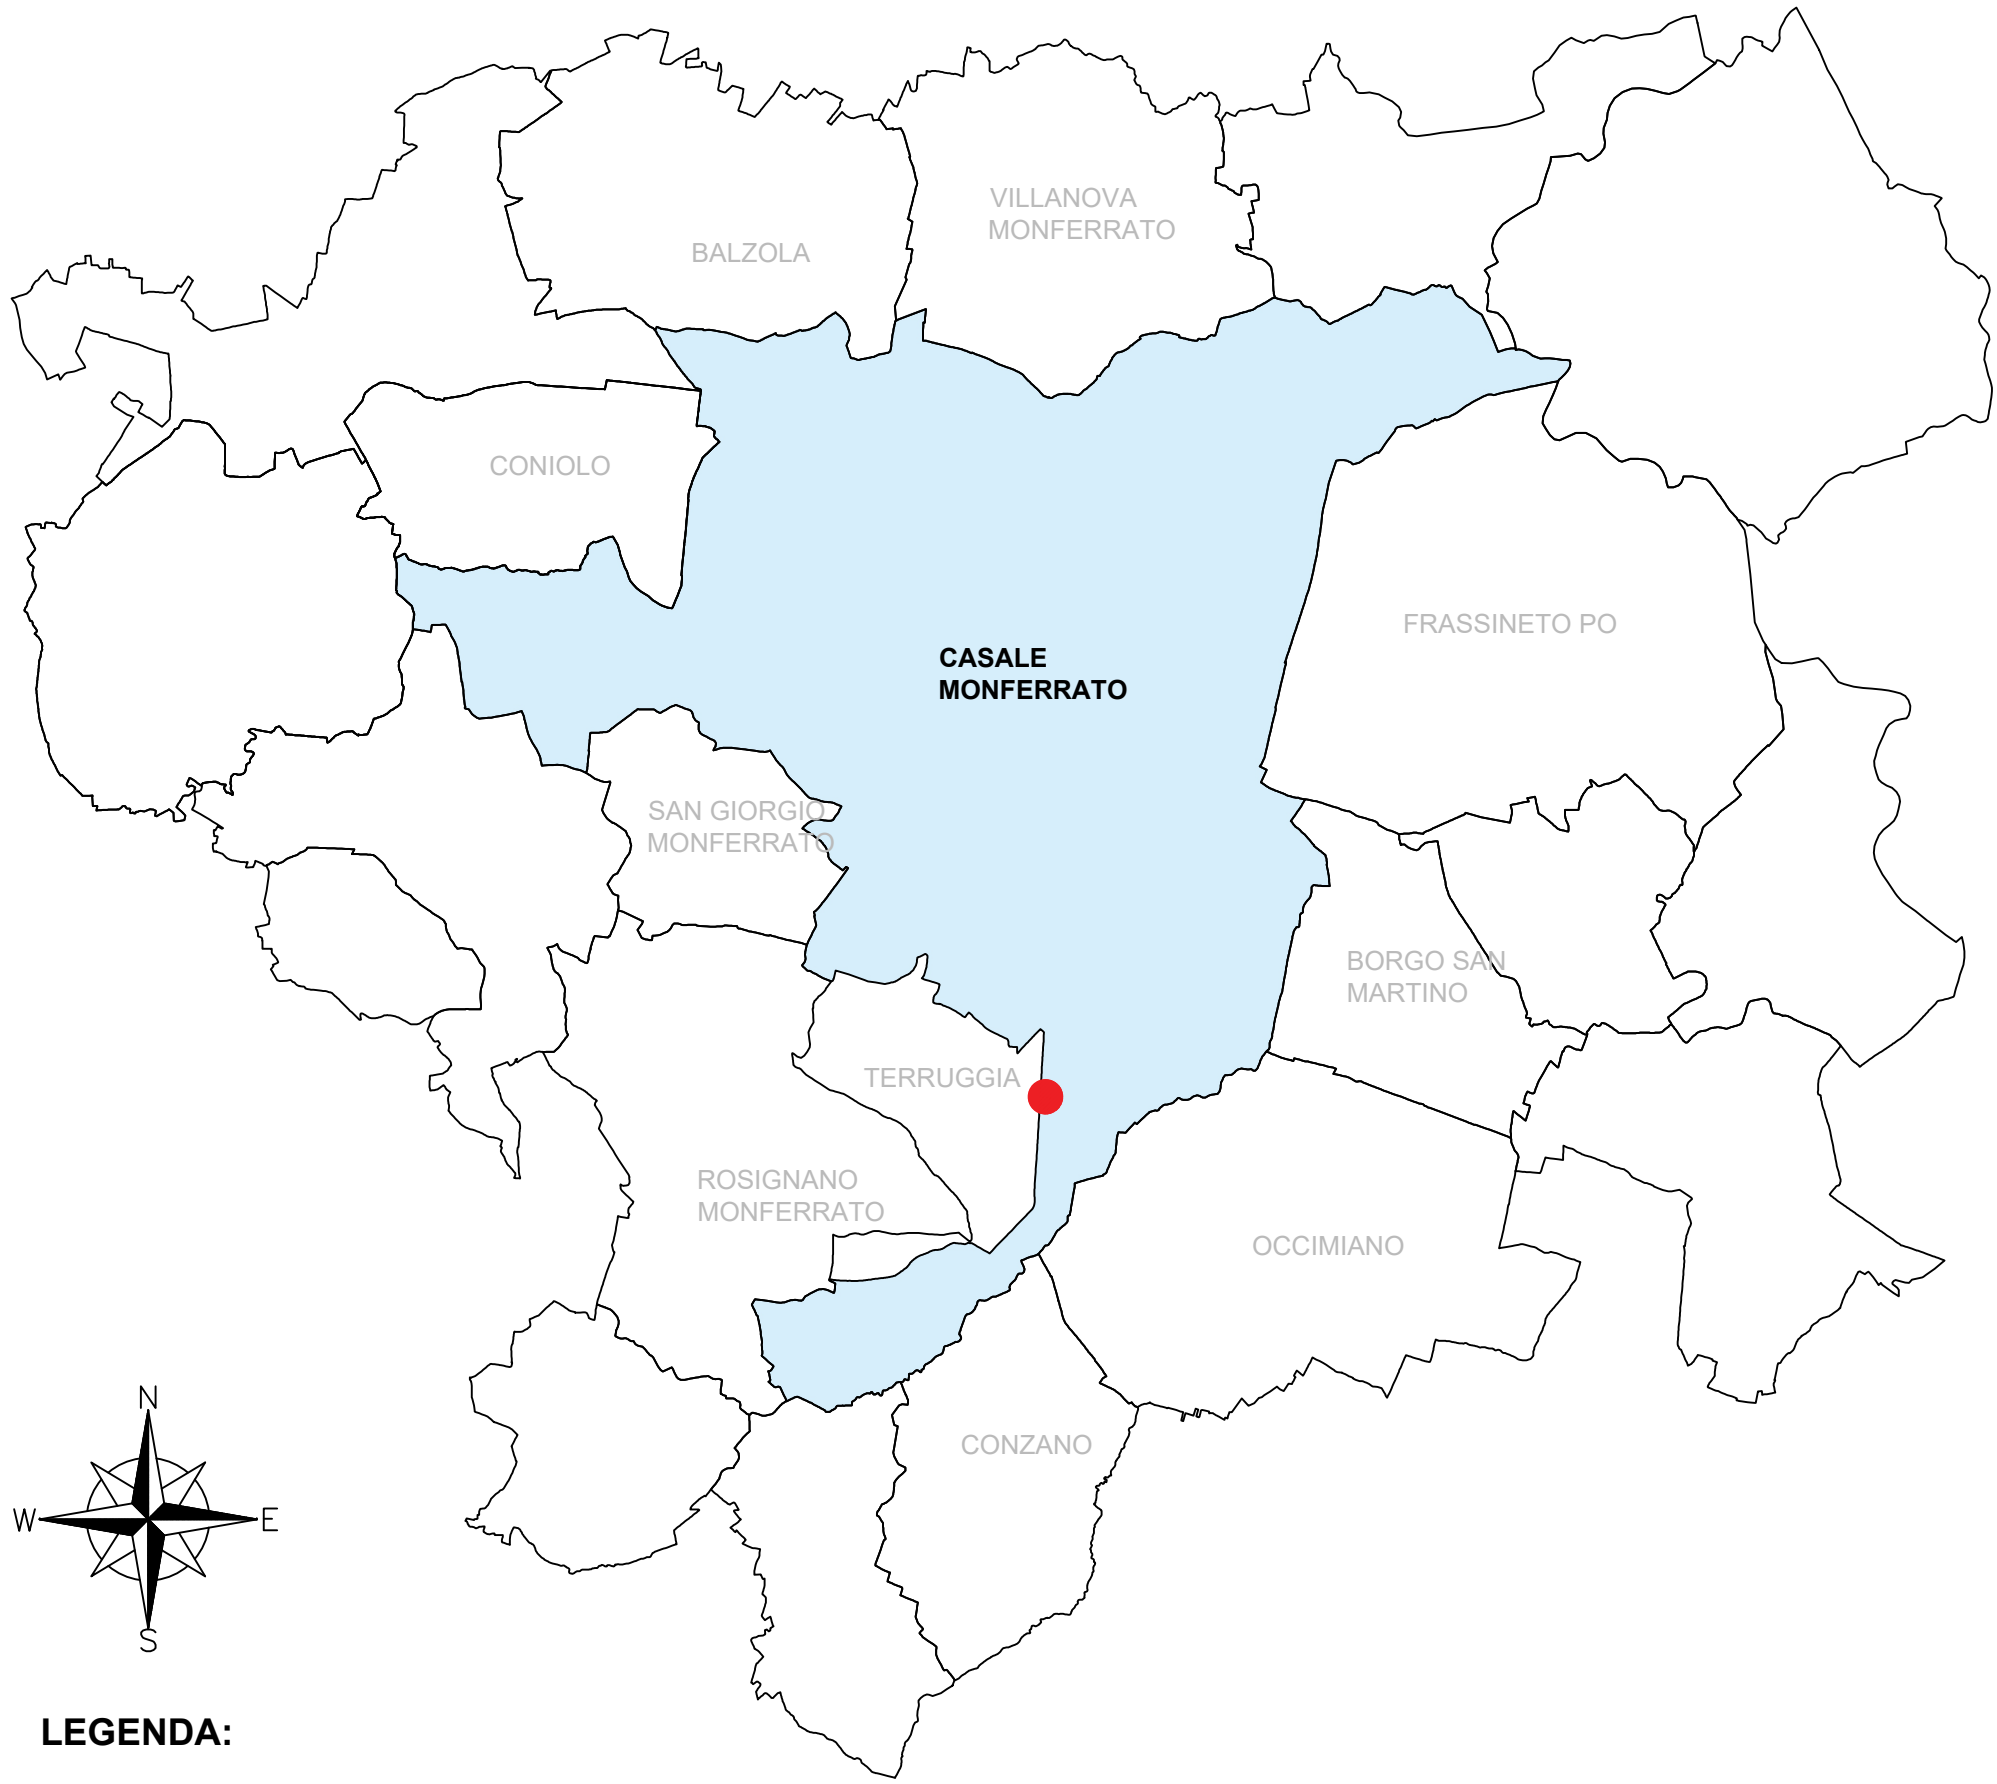

LEGENDA:

Area d'intervento - Casale Monferrato (AL), Frz. San Germano - Str. Roncaglia

Immagine saettlitare area intervento - scala 1:5.000



PROGETTO PER LA REALIZZAZIONE DELL'IMPIANTO PER IL TRATTAMENTO ED IL RECUPERO DI RIFIUTI URBANI E ASSIMILABILI DA PRODOTTI ASSORBENTI PER LA PERSONA PAP - CASALE MONFERRATO (AL)



STAZIONE APPALTANTE



COSMO S.p.A.
Via Achille Grandi, 45/c - 15033 - Casale Monferrato (AL)
pec: info@cosmocasale.it

IMPRESA



ETICA S.p.A.
Via Antinolia, 115 - 80078 - Pozzuoli (NA)
mail: info@eticaspa.it

PROGETTAZIONE



C.G.A. S.R.L. - Prof. Ing. G. M. Baruchello
Via A. Tigrì, 11 - 00197 - Roma (RM)
mail: cga@cgaonline.it

ELABORATO

INQUADRAMENTO E STATO ATTUALE

Inquadramento territoriale

CODIFICA						
prog.	tipo elab.	argomento	progress.	revisione	data	scala
PSTE	EGR	ITR	001	A	07/25	1: - -
plot						
A1						
rev	data	descrizione				redatto
a	07/25	Emissione				GG
b	-					CGA
c	-					-
d	-					-
e	-					-
						approvato
						-