

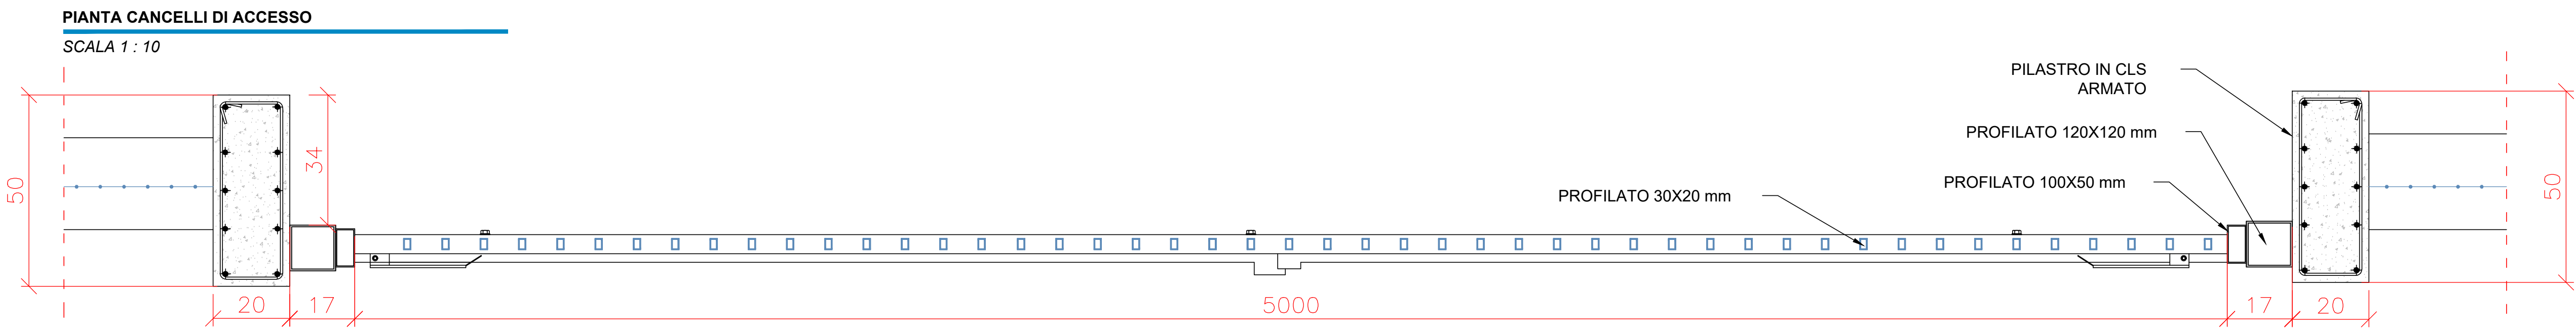



**PROSPETTO FRONTALE CANCELLI DI ACCESSO**  
SCALA 1 : 10

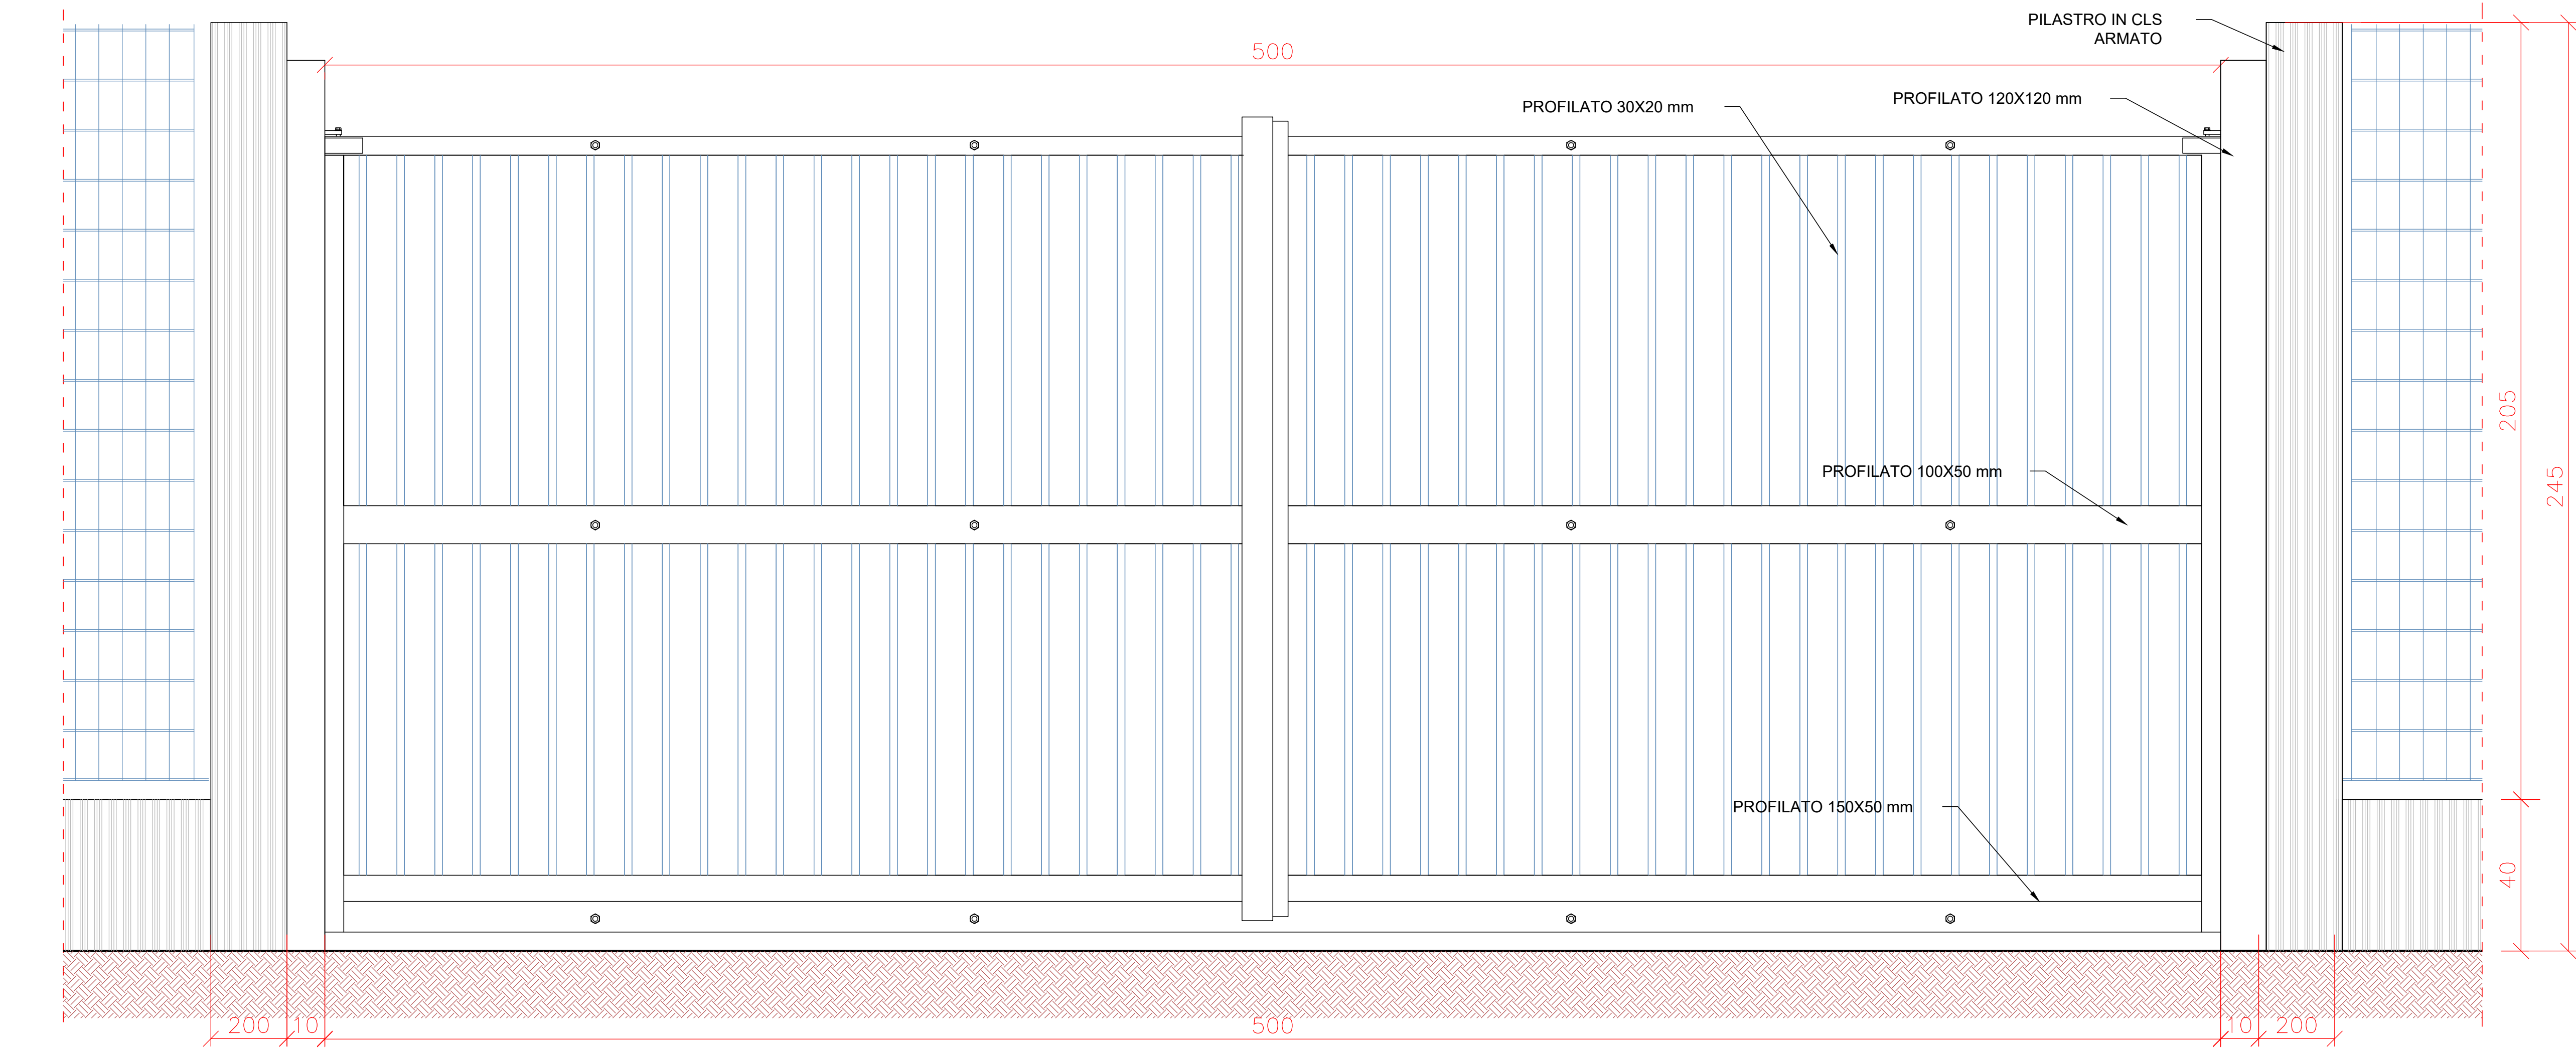


**PROSPETTO FRONTALE RECINZIONI**  
SCALA 1 : 10

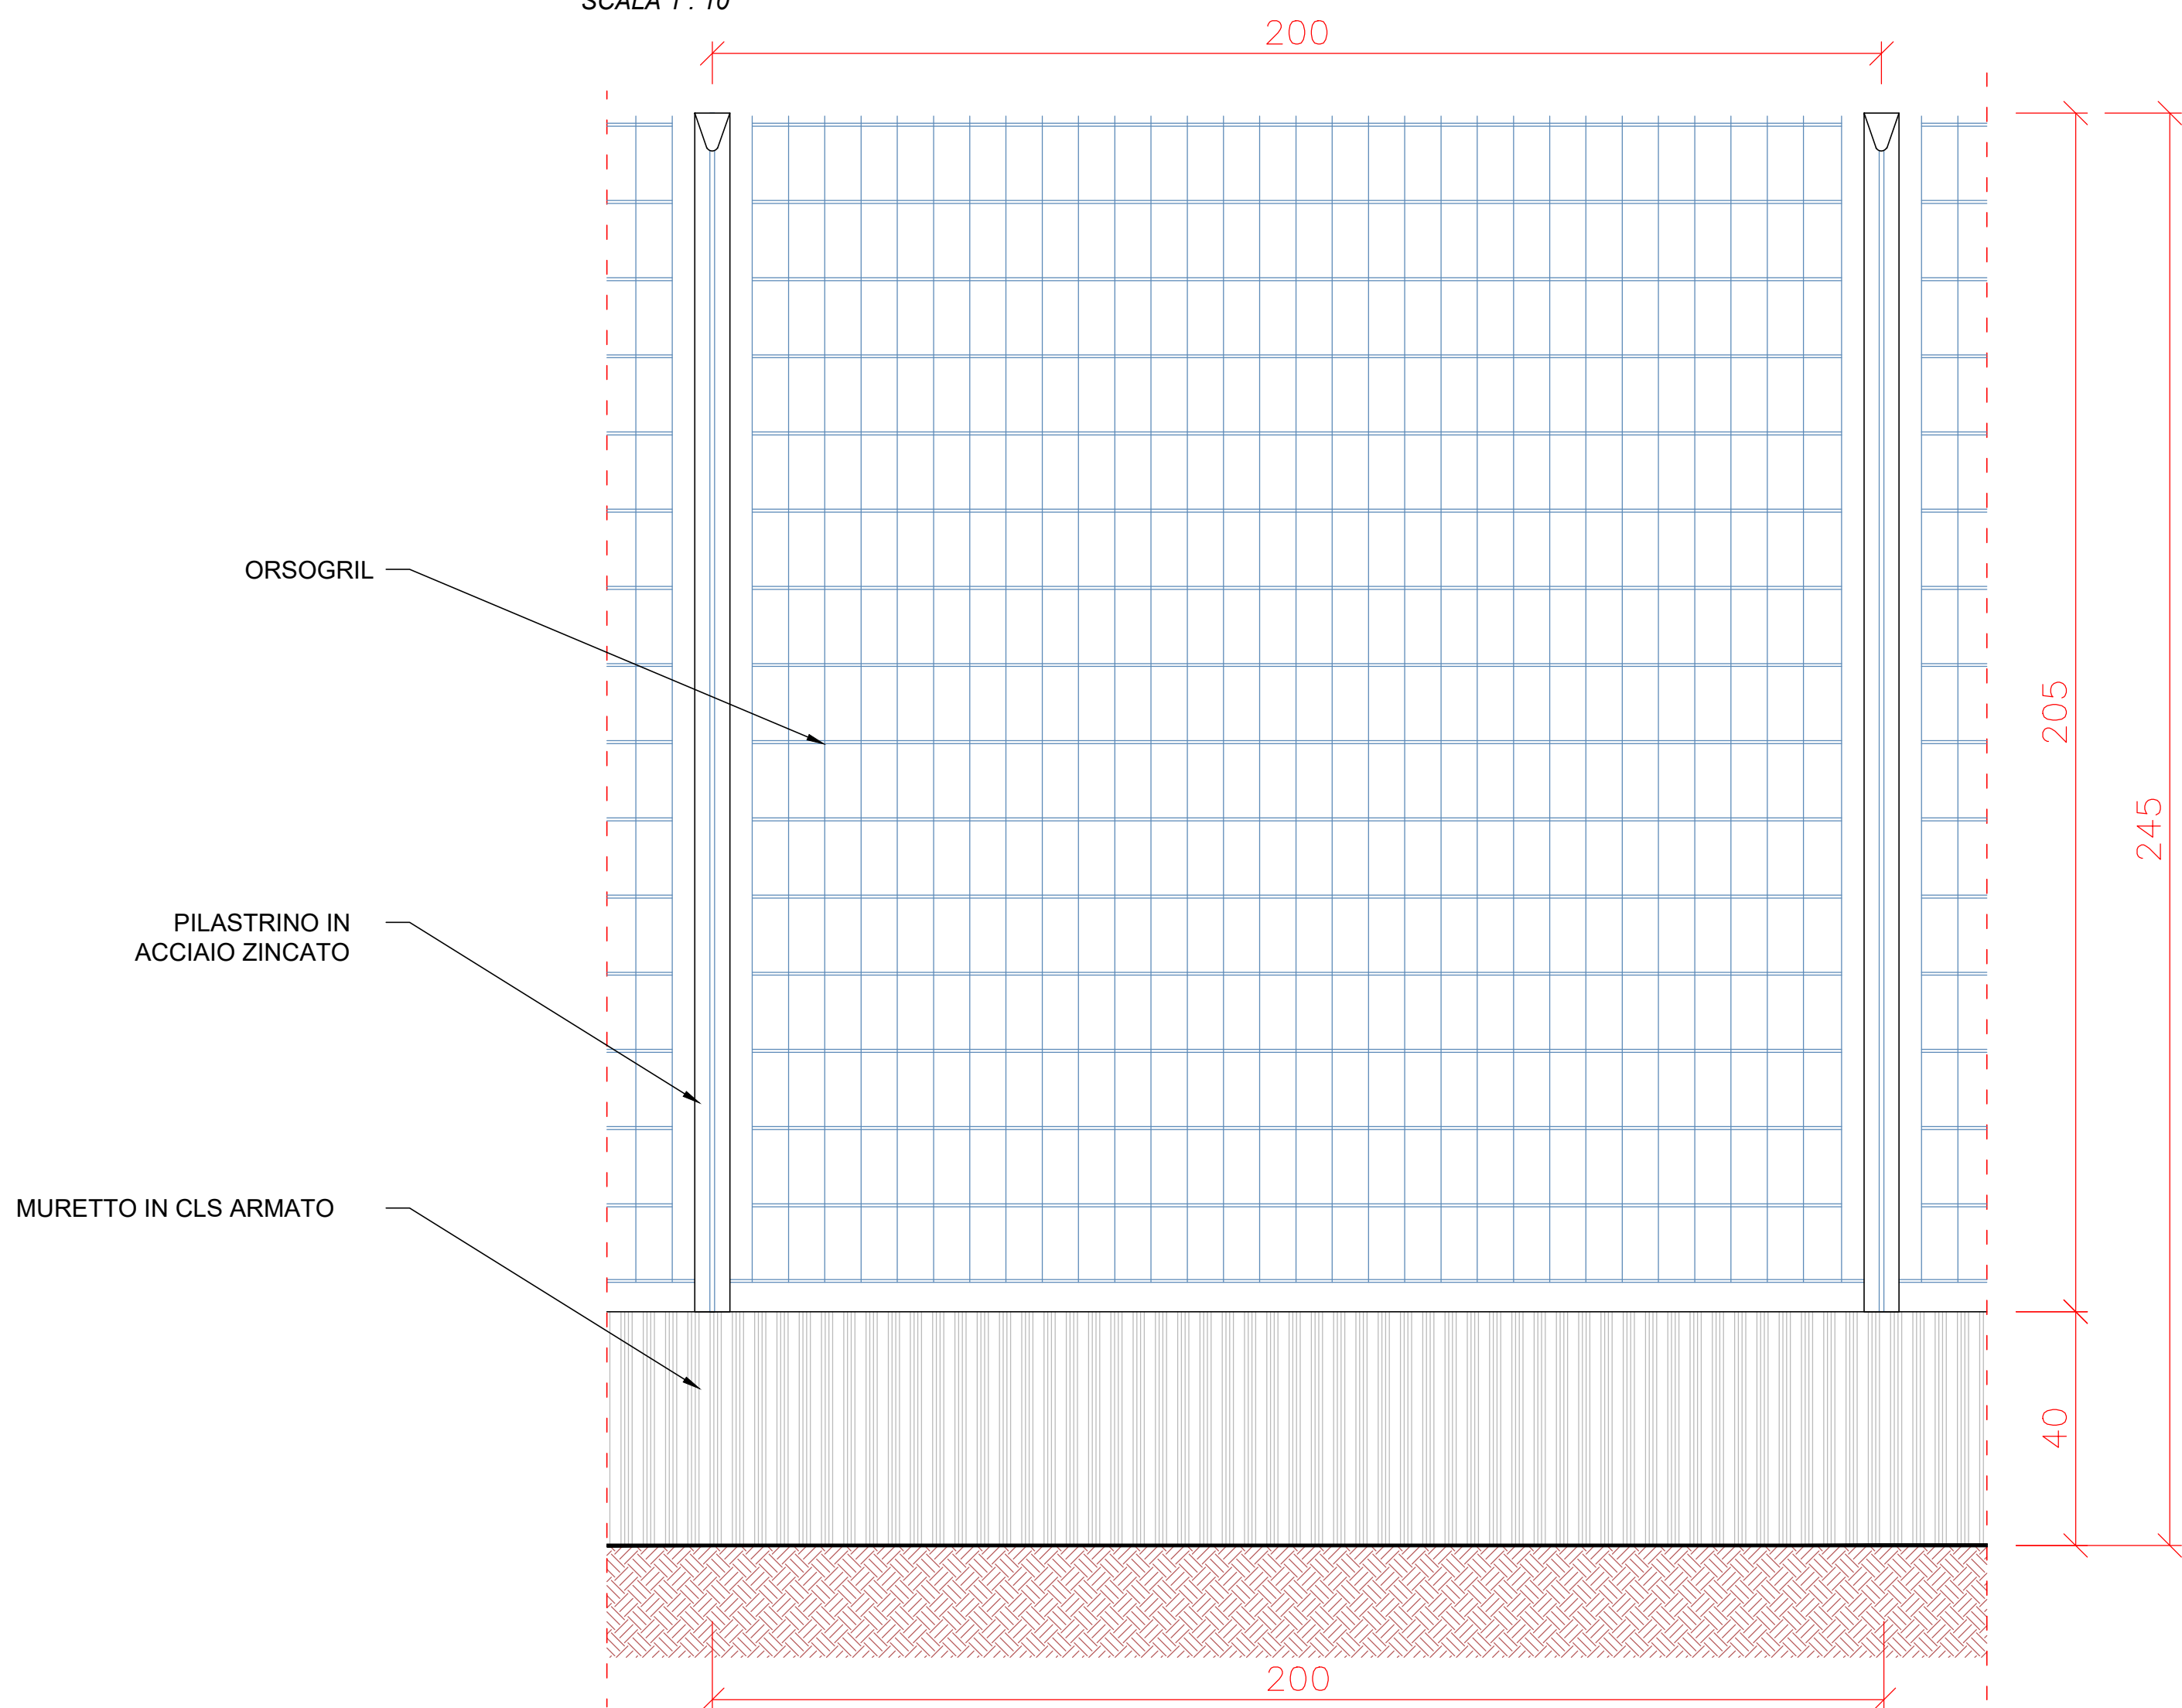


**PIANTA RECINZIONI**  
SCALA 1 : 10

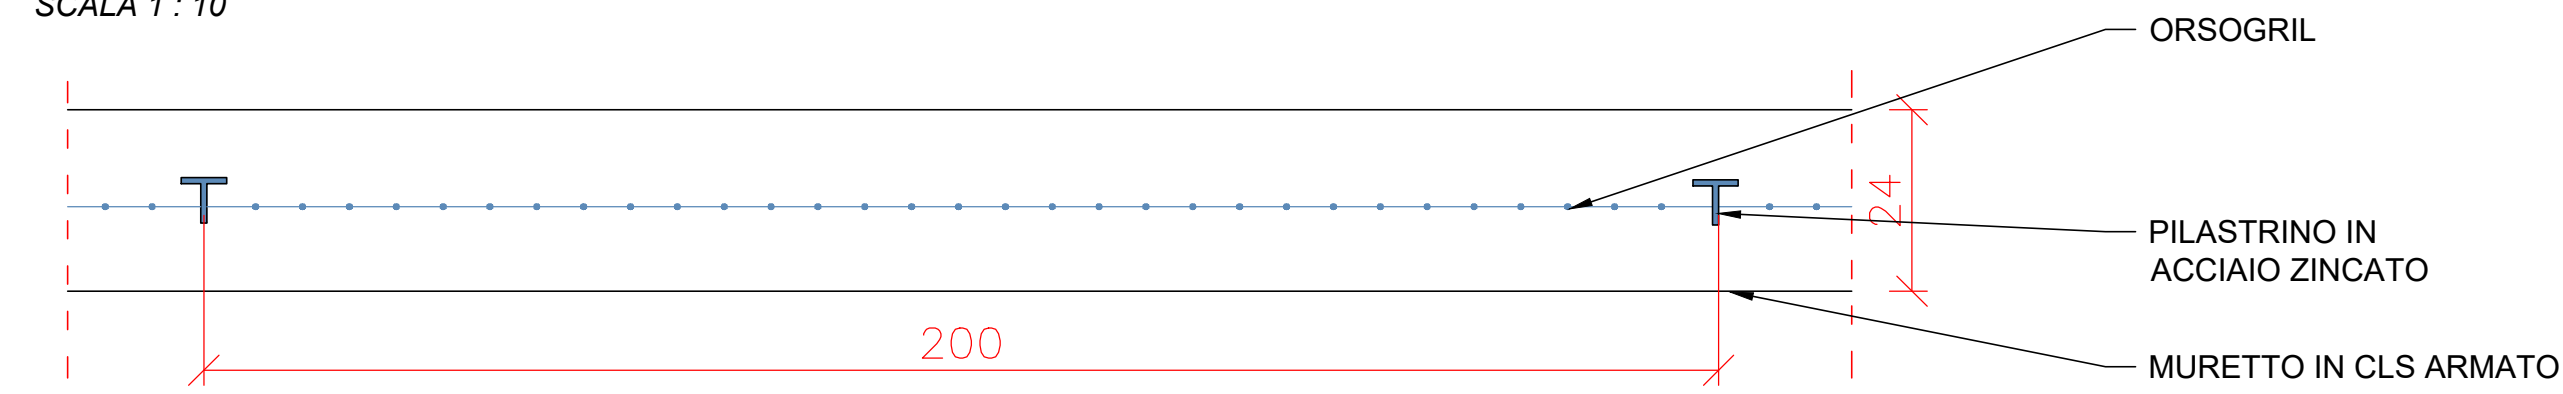

**SEZIONE TIPO RECINZIONI**  
SCALA 1 : 10

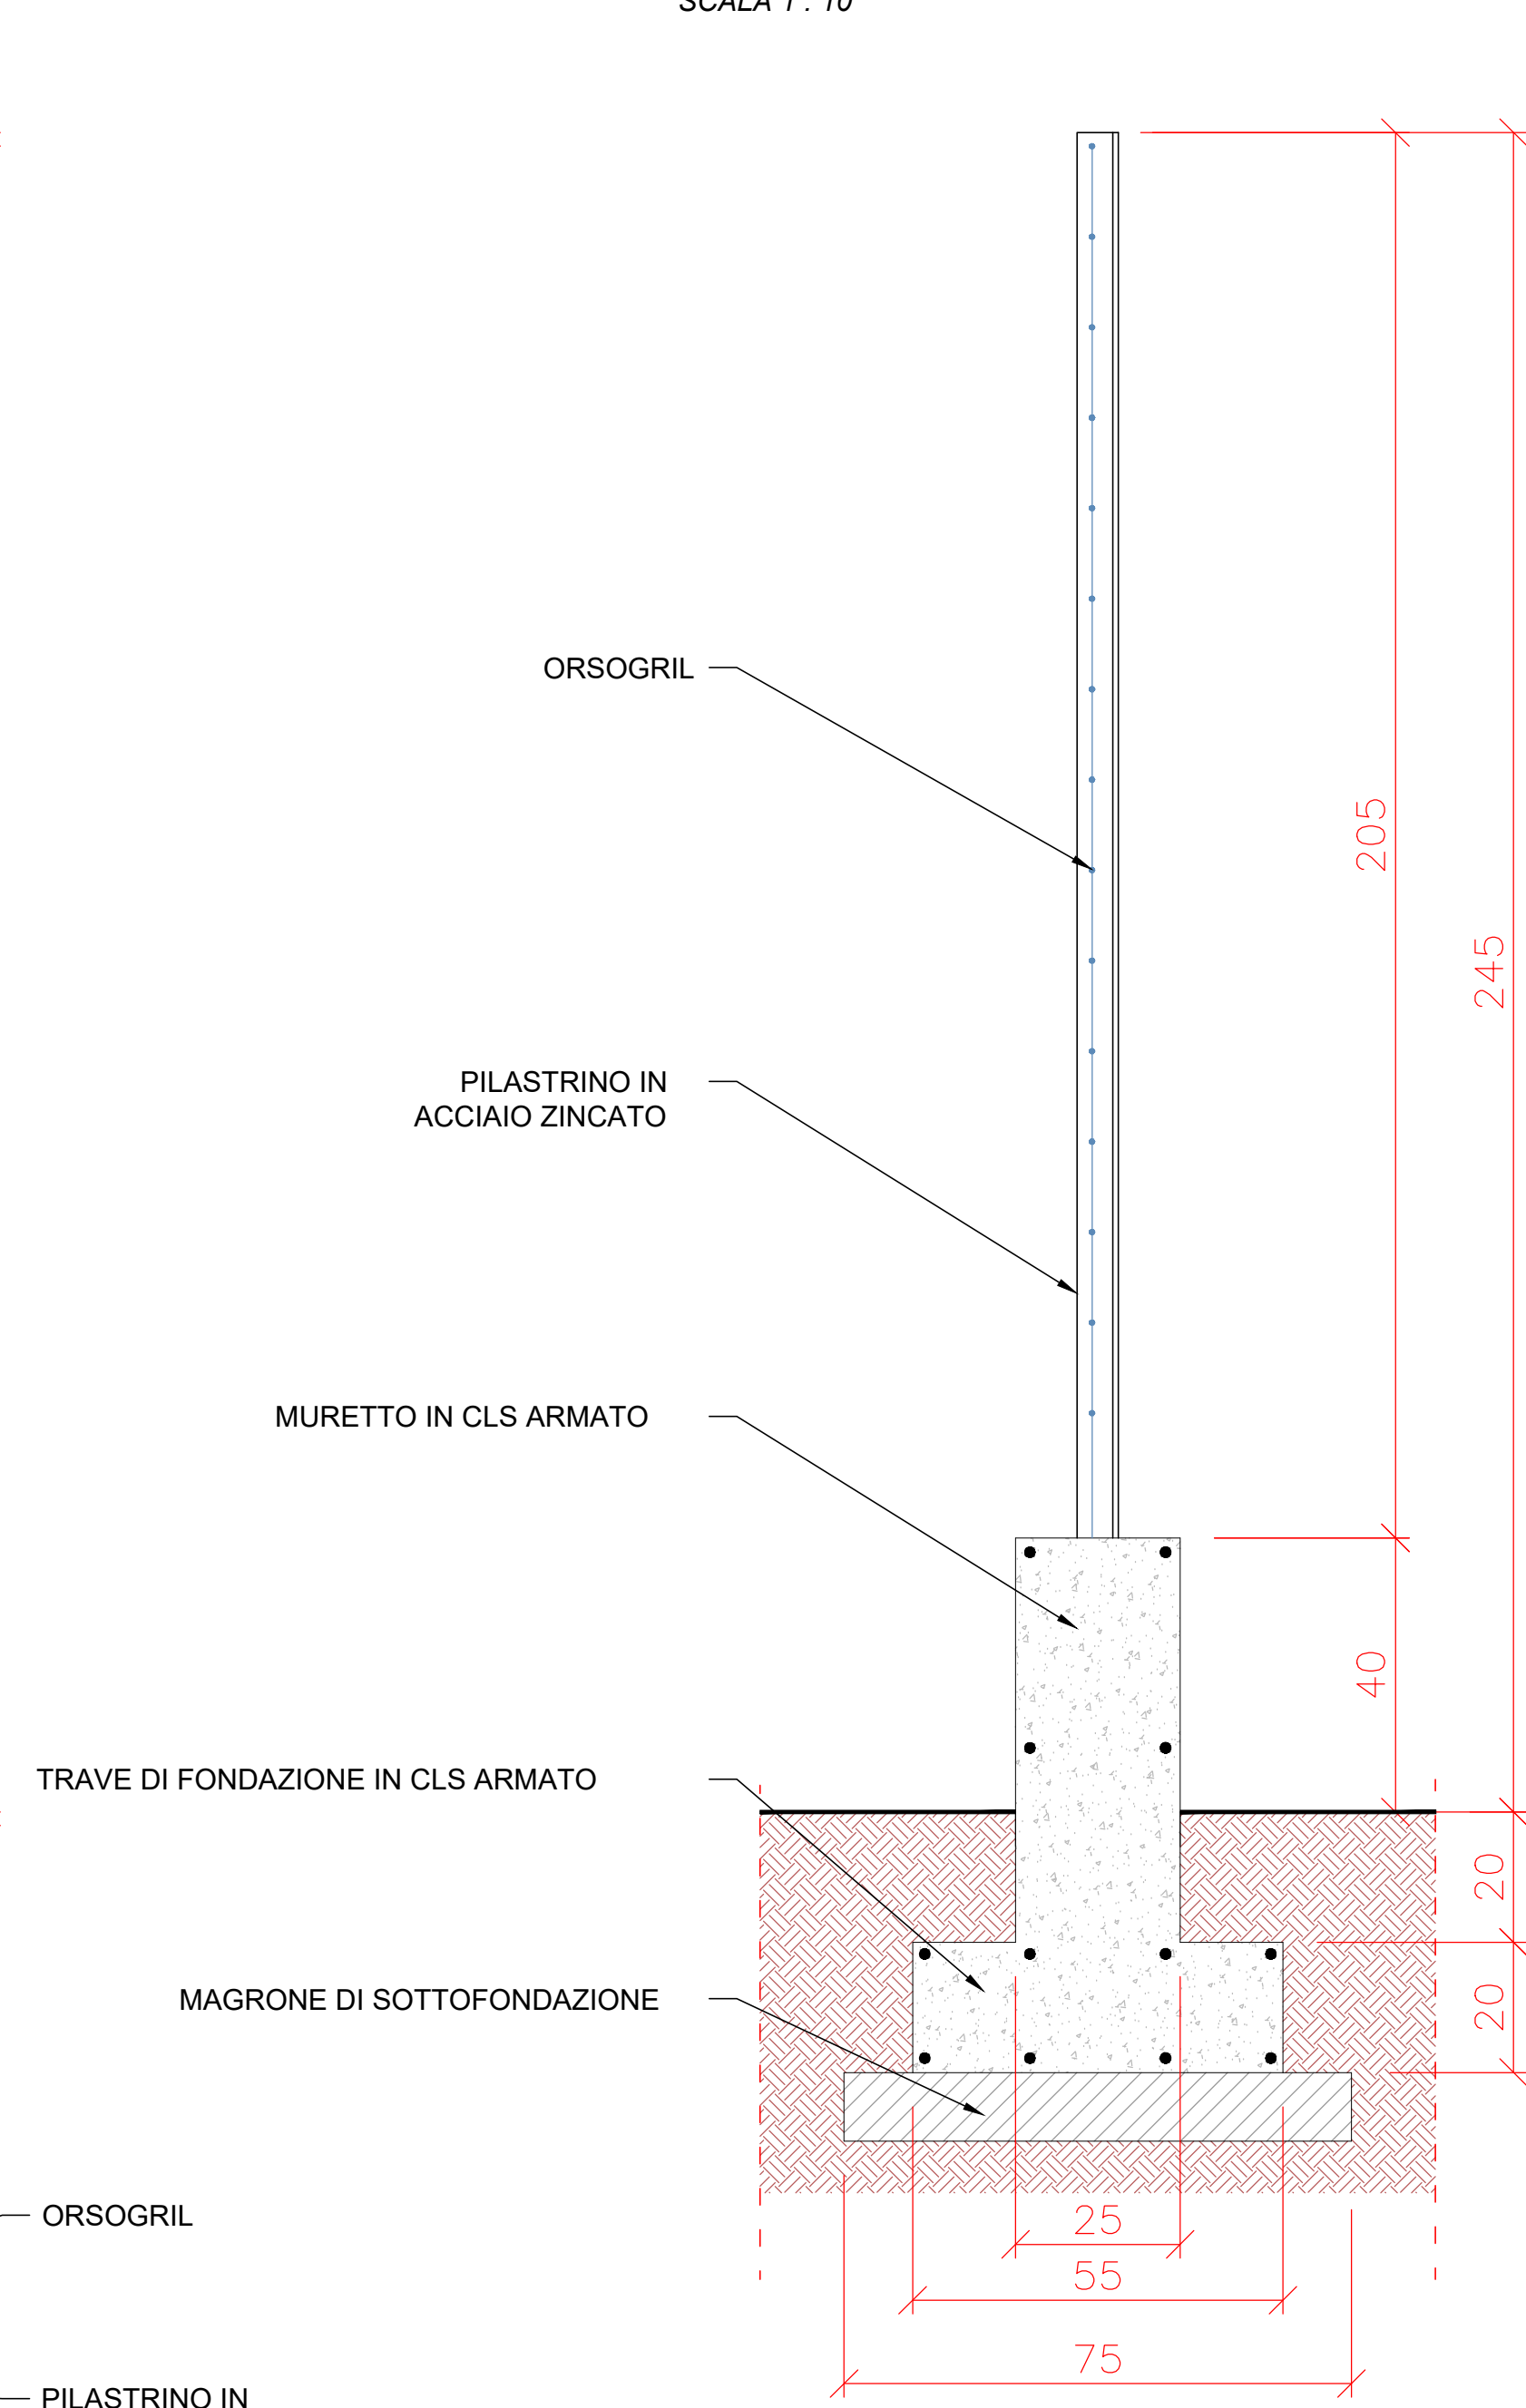

**SEZIONE TIPO CANCELLI DI ACCESSO**  
SCALA 1 : 10

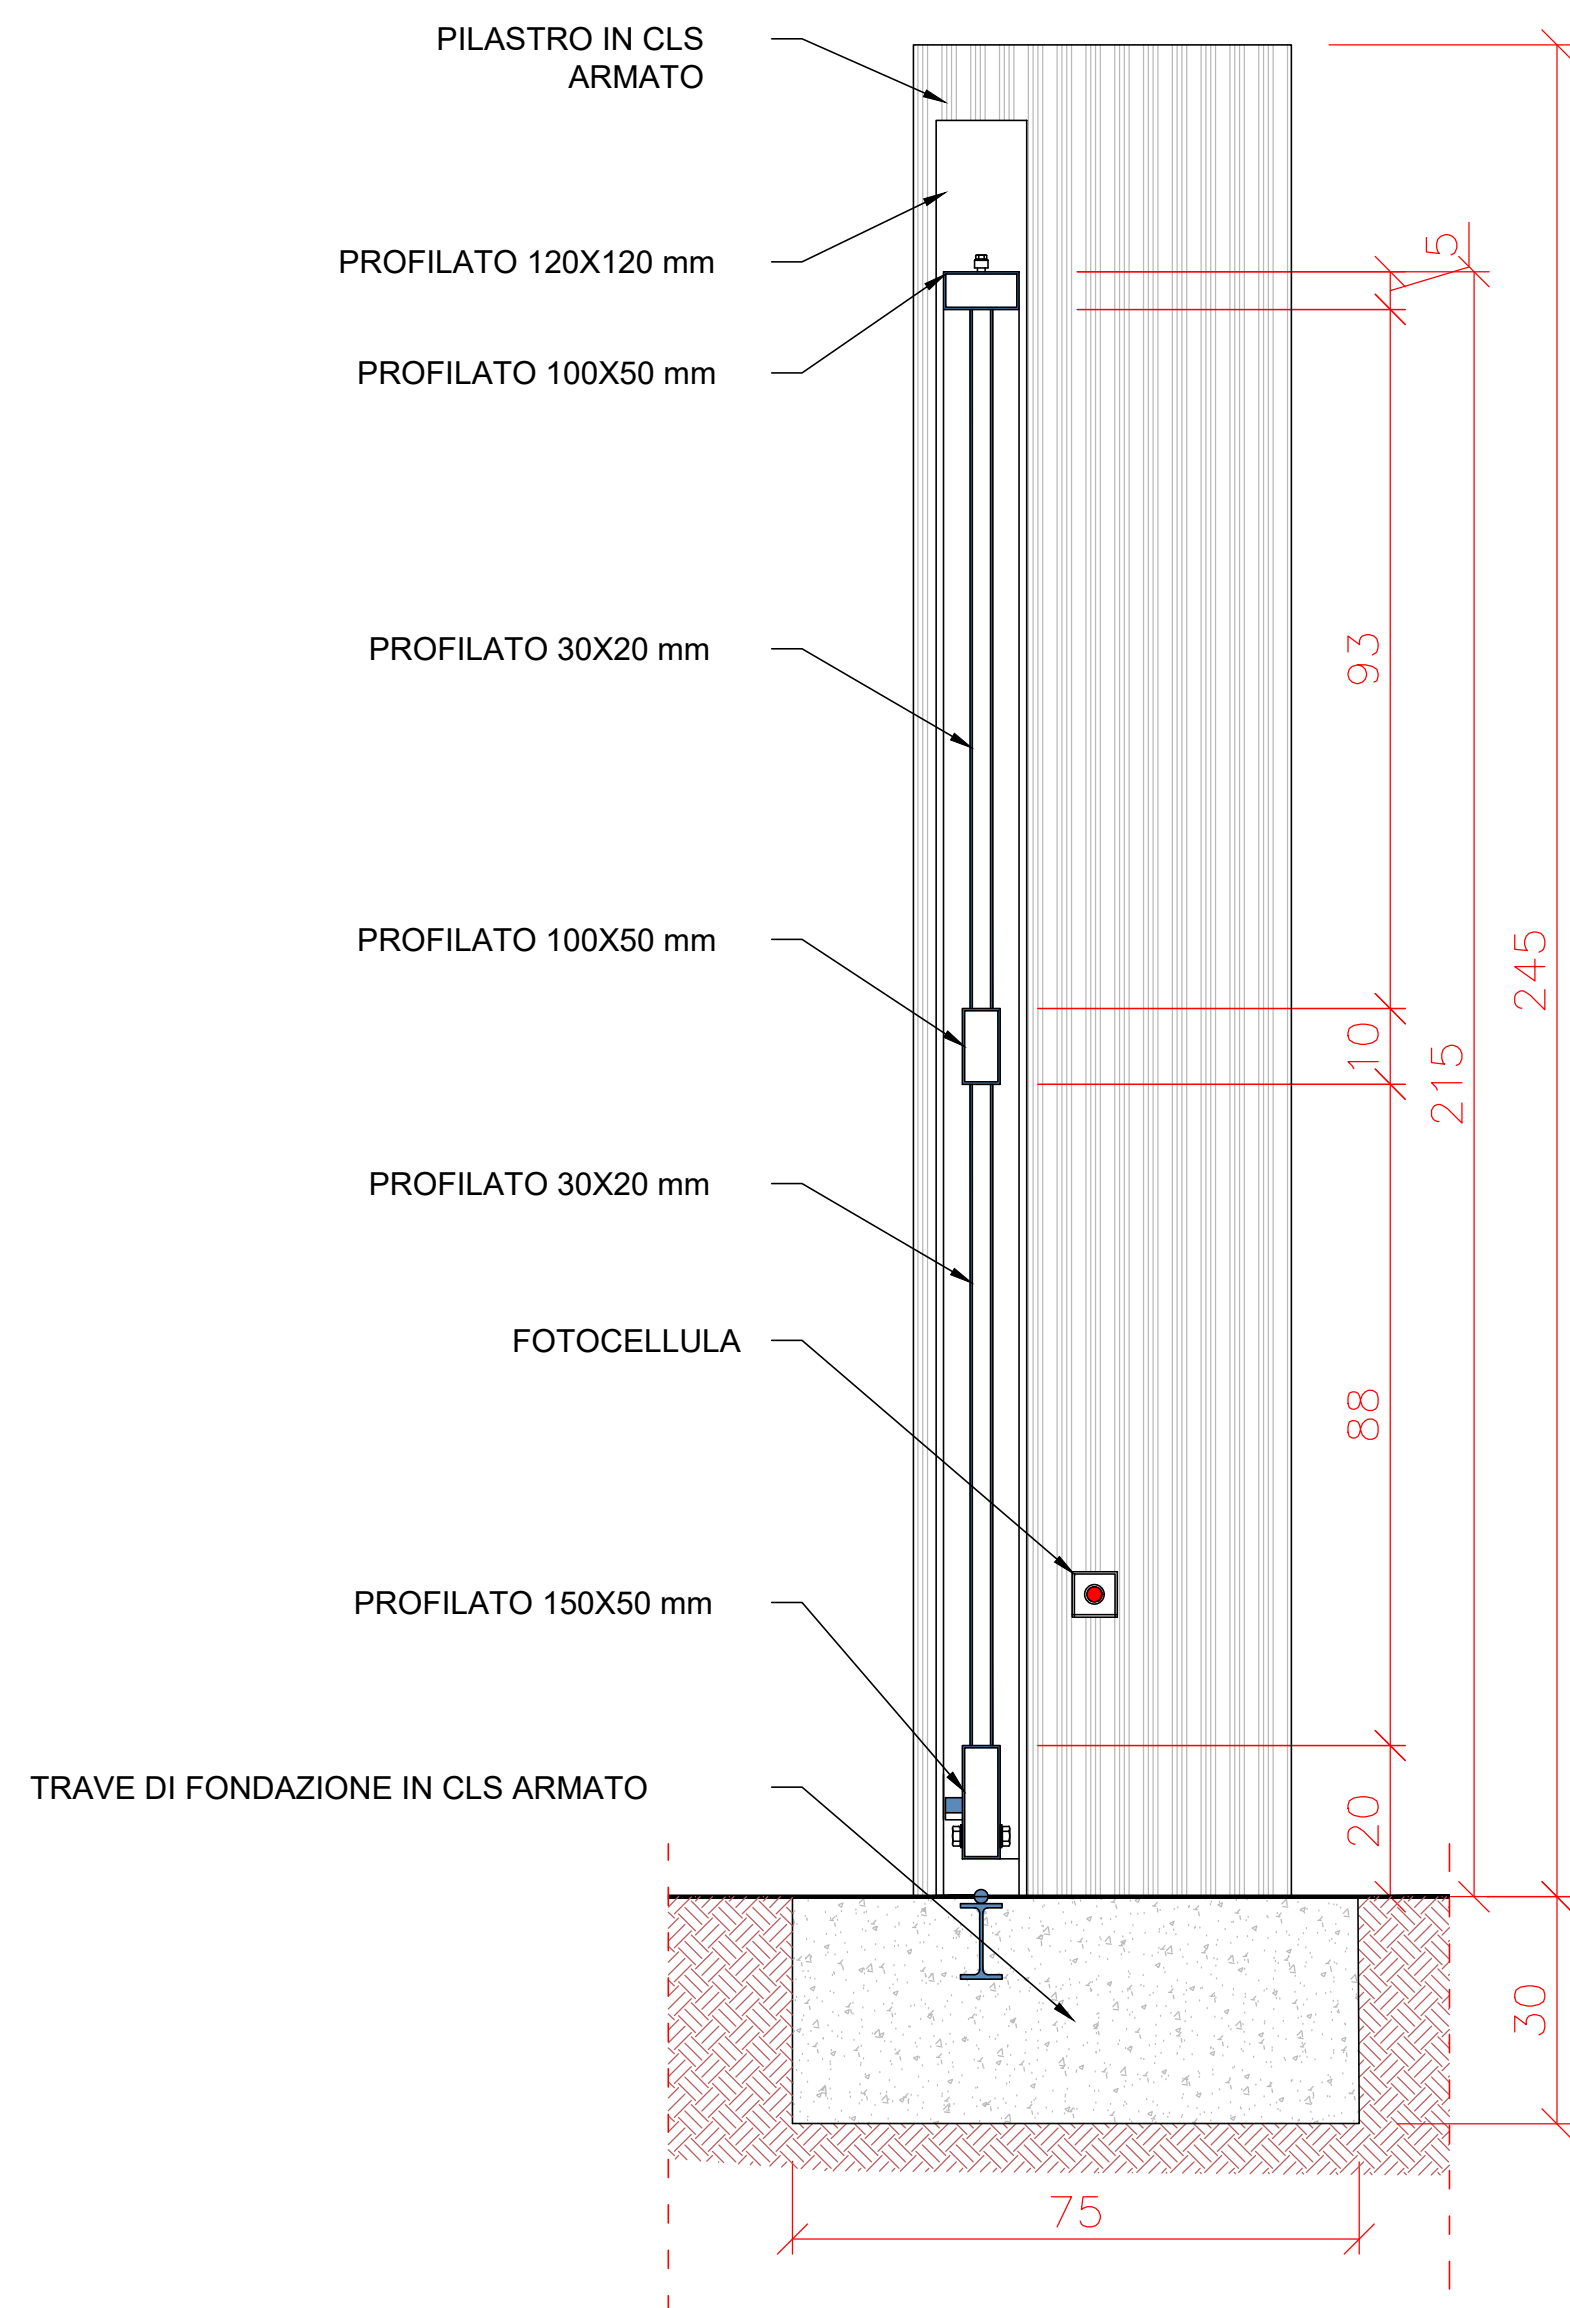

PROGETTO PER LA REALIZZAZIONE DELL'IMPIANTO PER IL TRATTAMENTO ED IL RECUPERO DI RIFIUTI URBANI E ASSIMILABILI DA PRODOTTI ASSORBENTI PER LA PERSONA PAP - CASALE MONFERRATO (AL)



**STAZIONE APPALTANTE**  
**COSMO** COSMO S.p.A.  
Via Achille Grandi, 45/c - 15033 - Casale Monferrato (AL)  
pec: info@cosmocasale.it

**IMPRESA**  
**ETICA** ETICA S.p.A.  
Via Arpinella, 115 - 80078 - Pozzuoli (NA)  
mail: info@eticaspa.it

**PROGETTAZIONE**  
**C.G.E.** C.G.A. S.R.L. - Prof. Ing. G. M. Baruchello  
Via A. Tigris, 11 - 00197 - Roma (RM)  
mail: g.mbaruchello@cgonline.it

**ELABORATO**

ELABORATI GENERALI  
Particolari costruttivi

CODIFICA								
prog.	tipo elab.	argomento	progress.	revisione	data	scala	plot	
PFE	ESR	GEN	008	A	07/25	1:-	A0	
rev.	data	descrizione			redatto	approvato		
a	07/25	Emissione			GG	CDA		
b	-	-			-	-		
c	-	-			-	-		
d	-	-			-	-		
e	-	-			-	-		