




POZZETTOGUARDIA IDRAULICA
ELABORATO TIPICO
SCALA 1 : - -

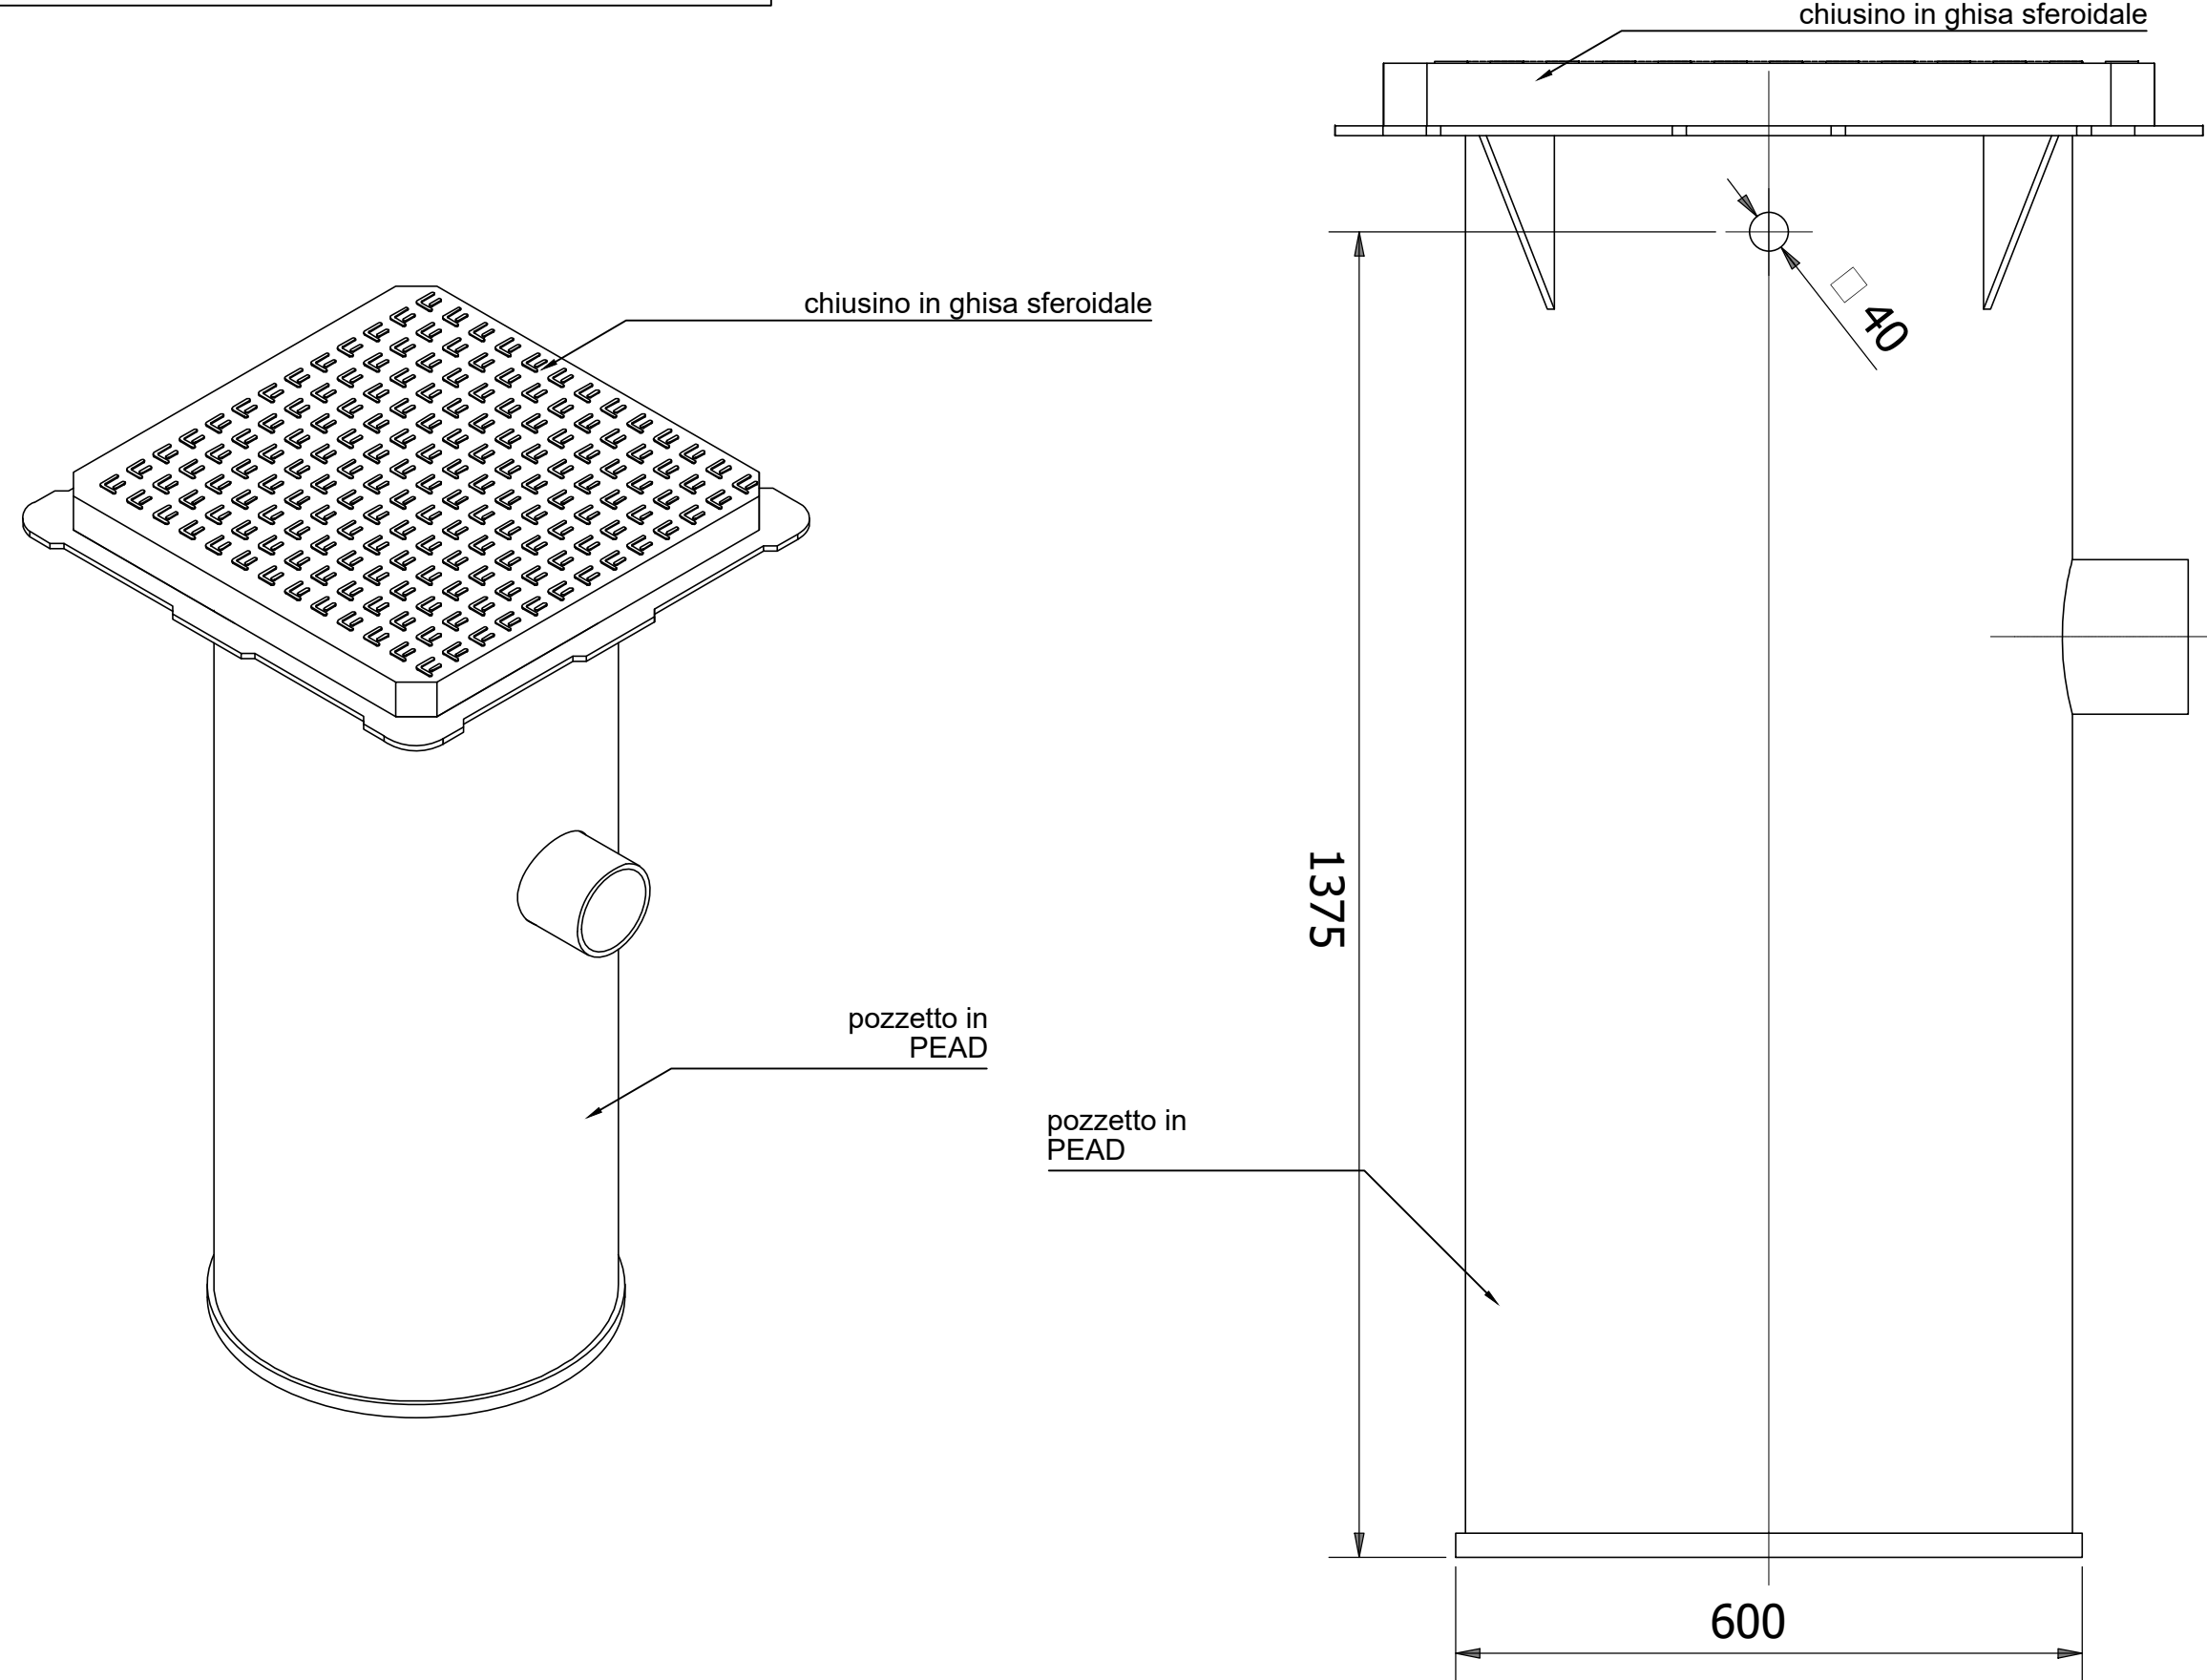

CONDOTTE A GRAVITÀ
SEZIONE TIPO
SCALA 1 : 10

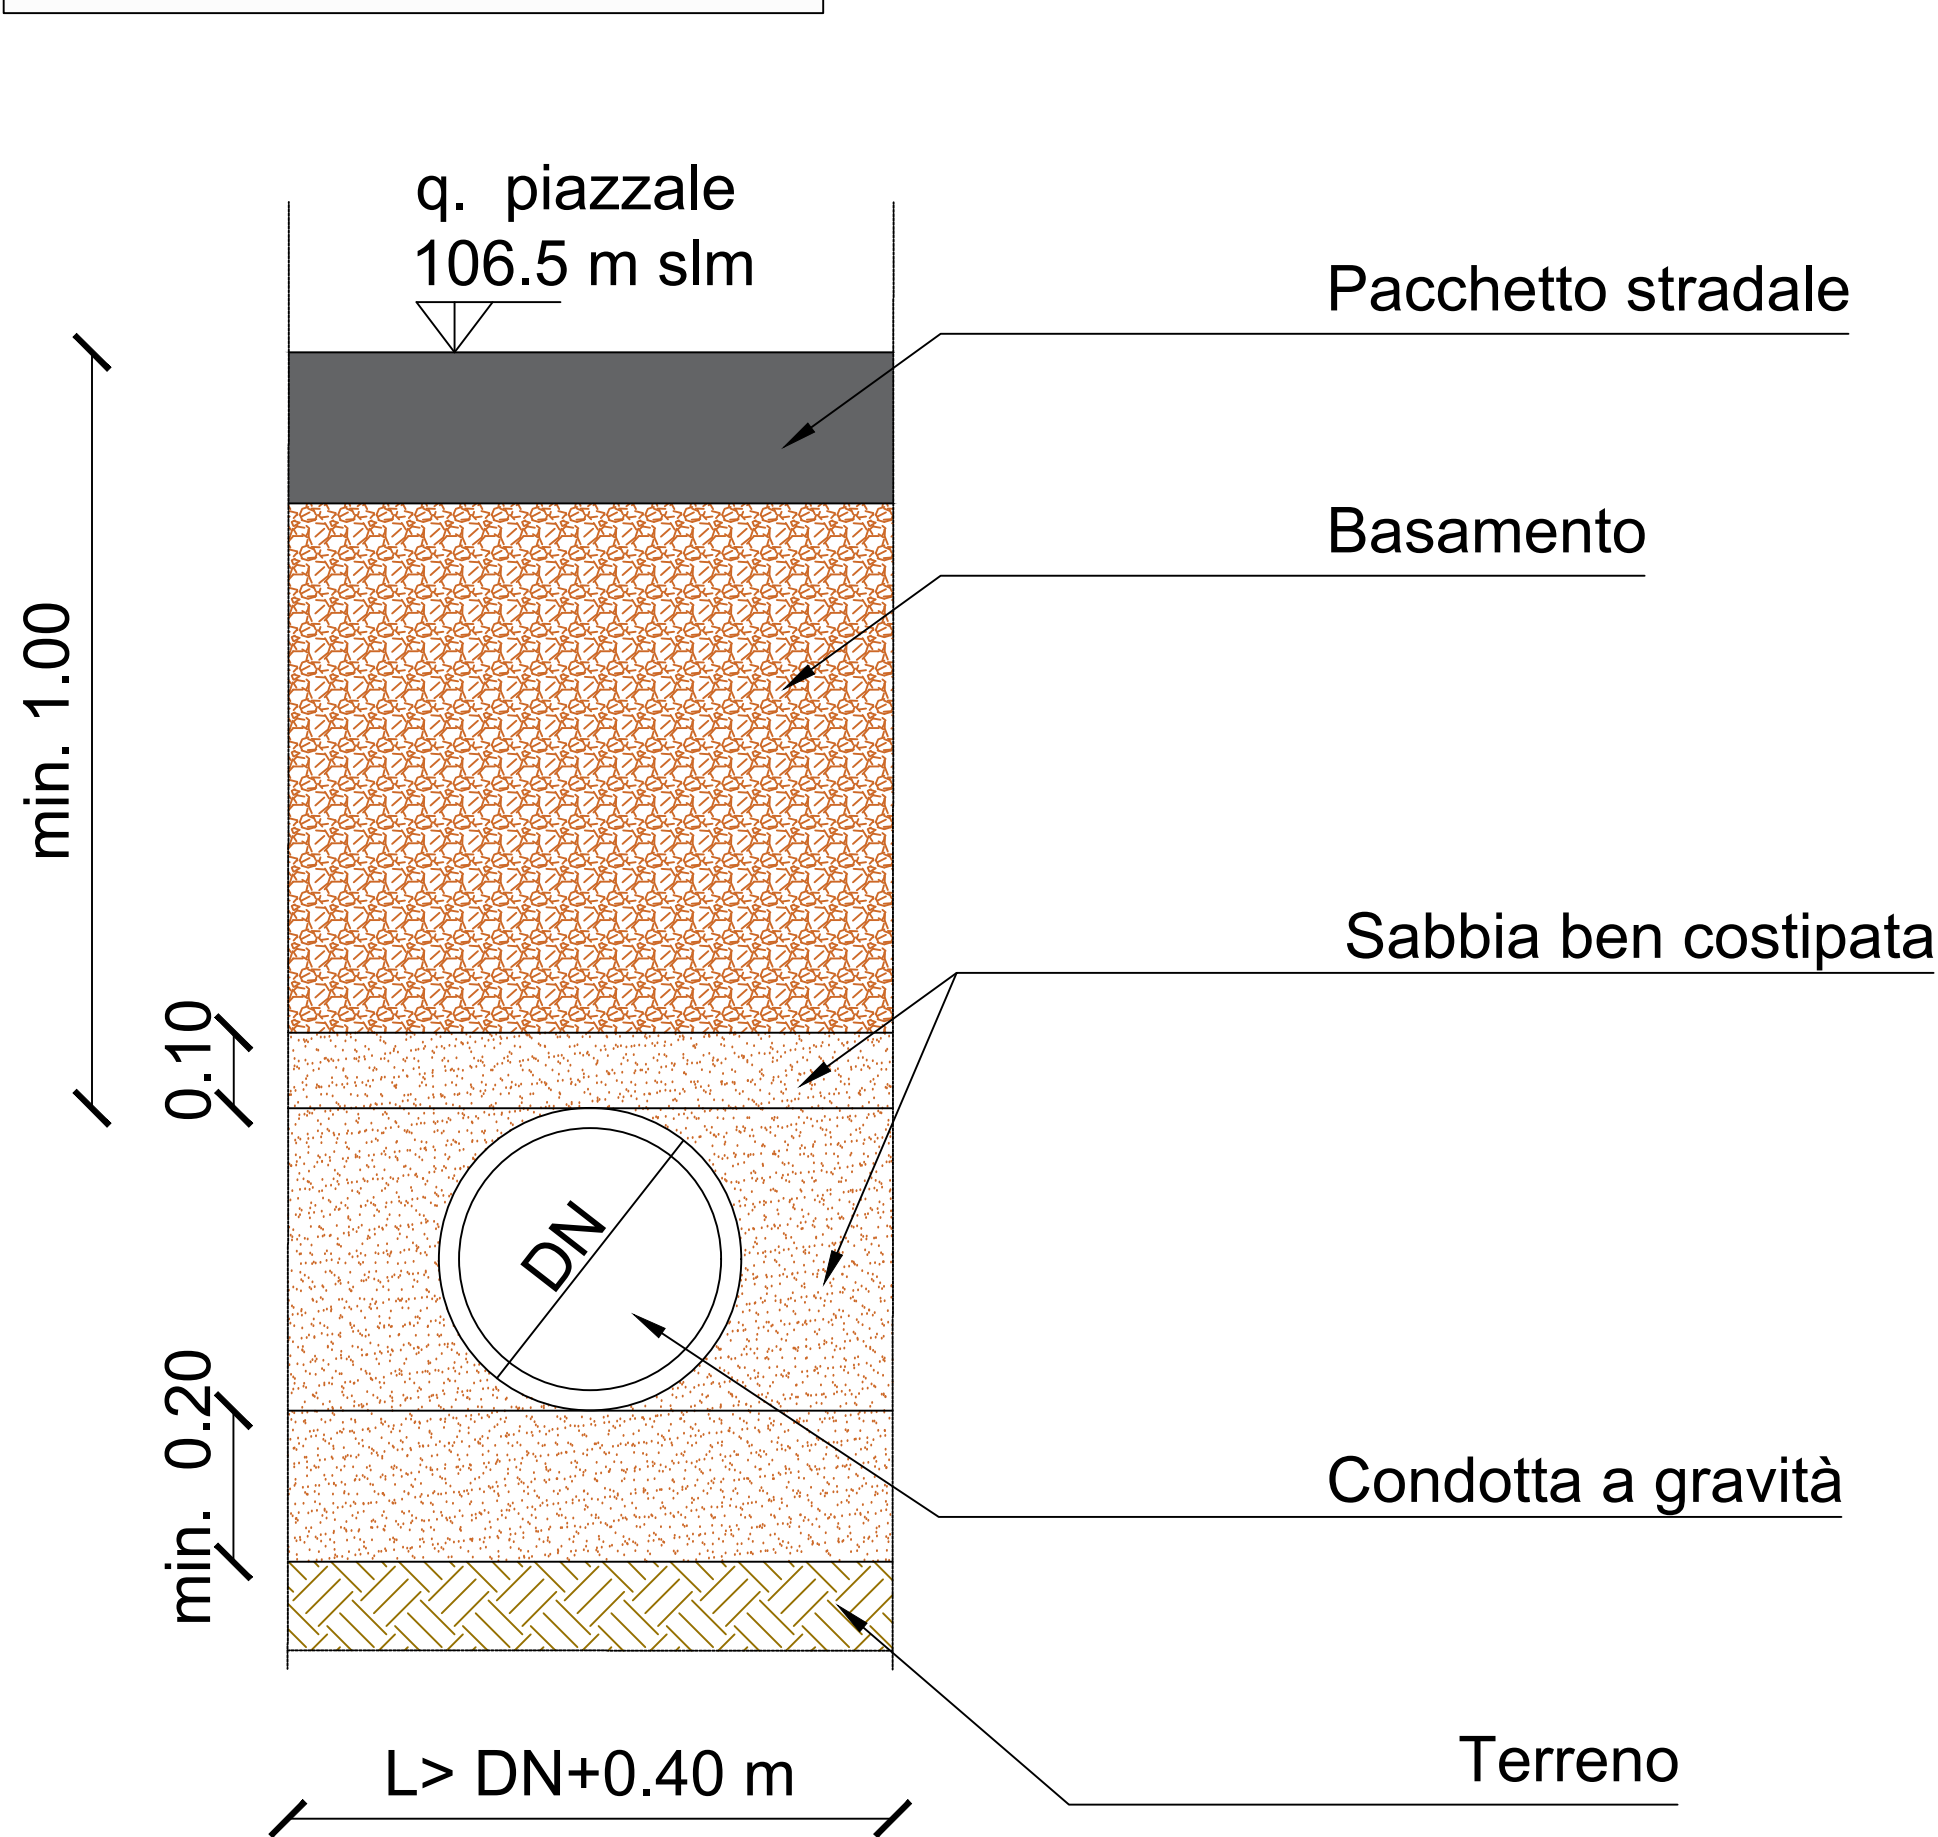

POZZETTO PREFABBRICATO IN CLS
ELABORATO TIPICO
SCALA 1 : - -

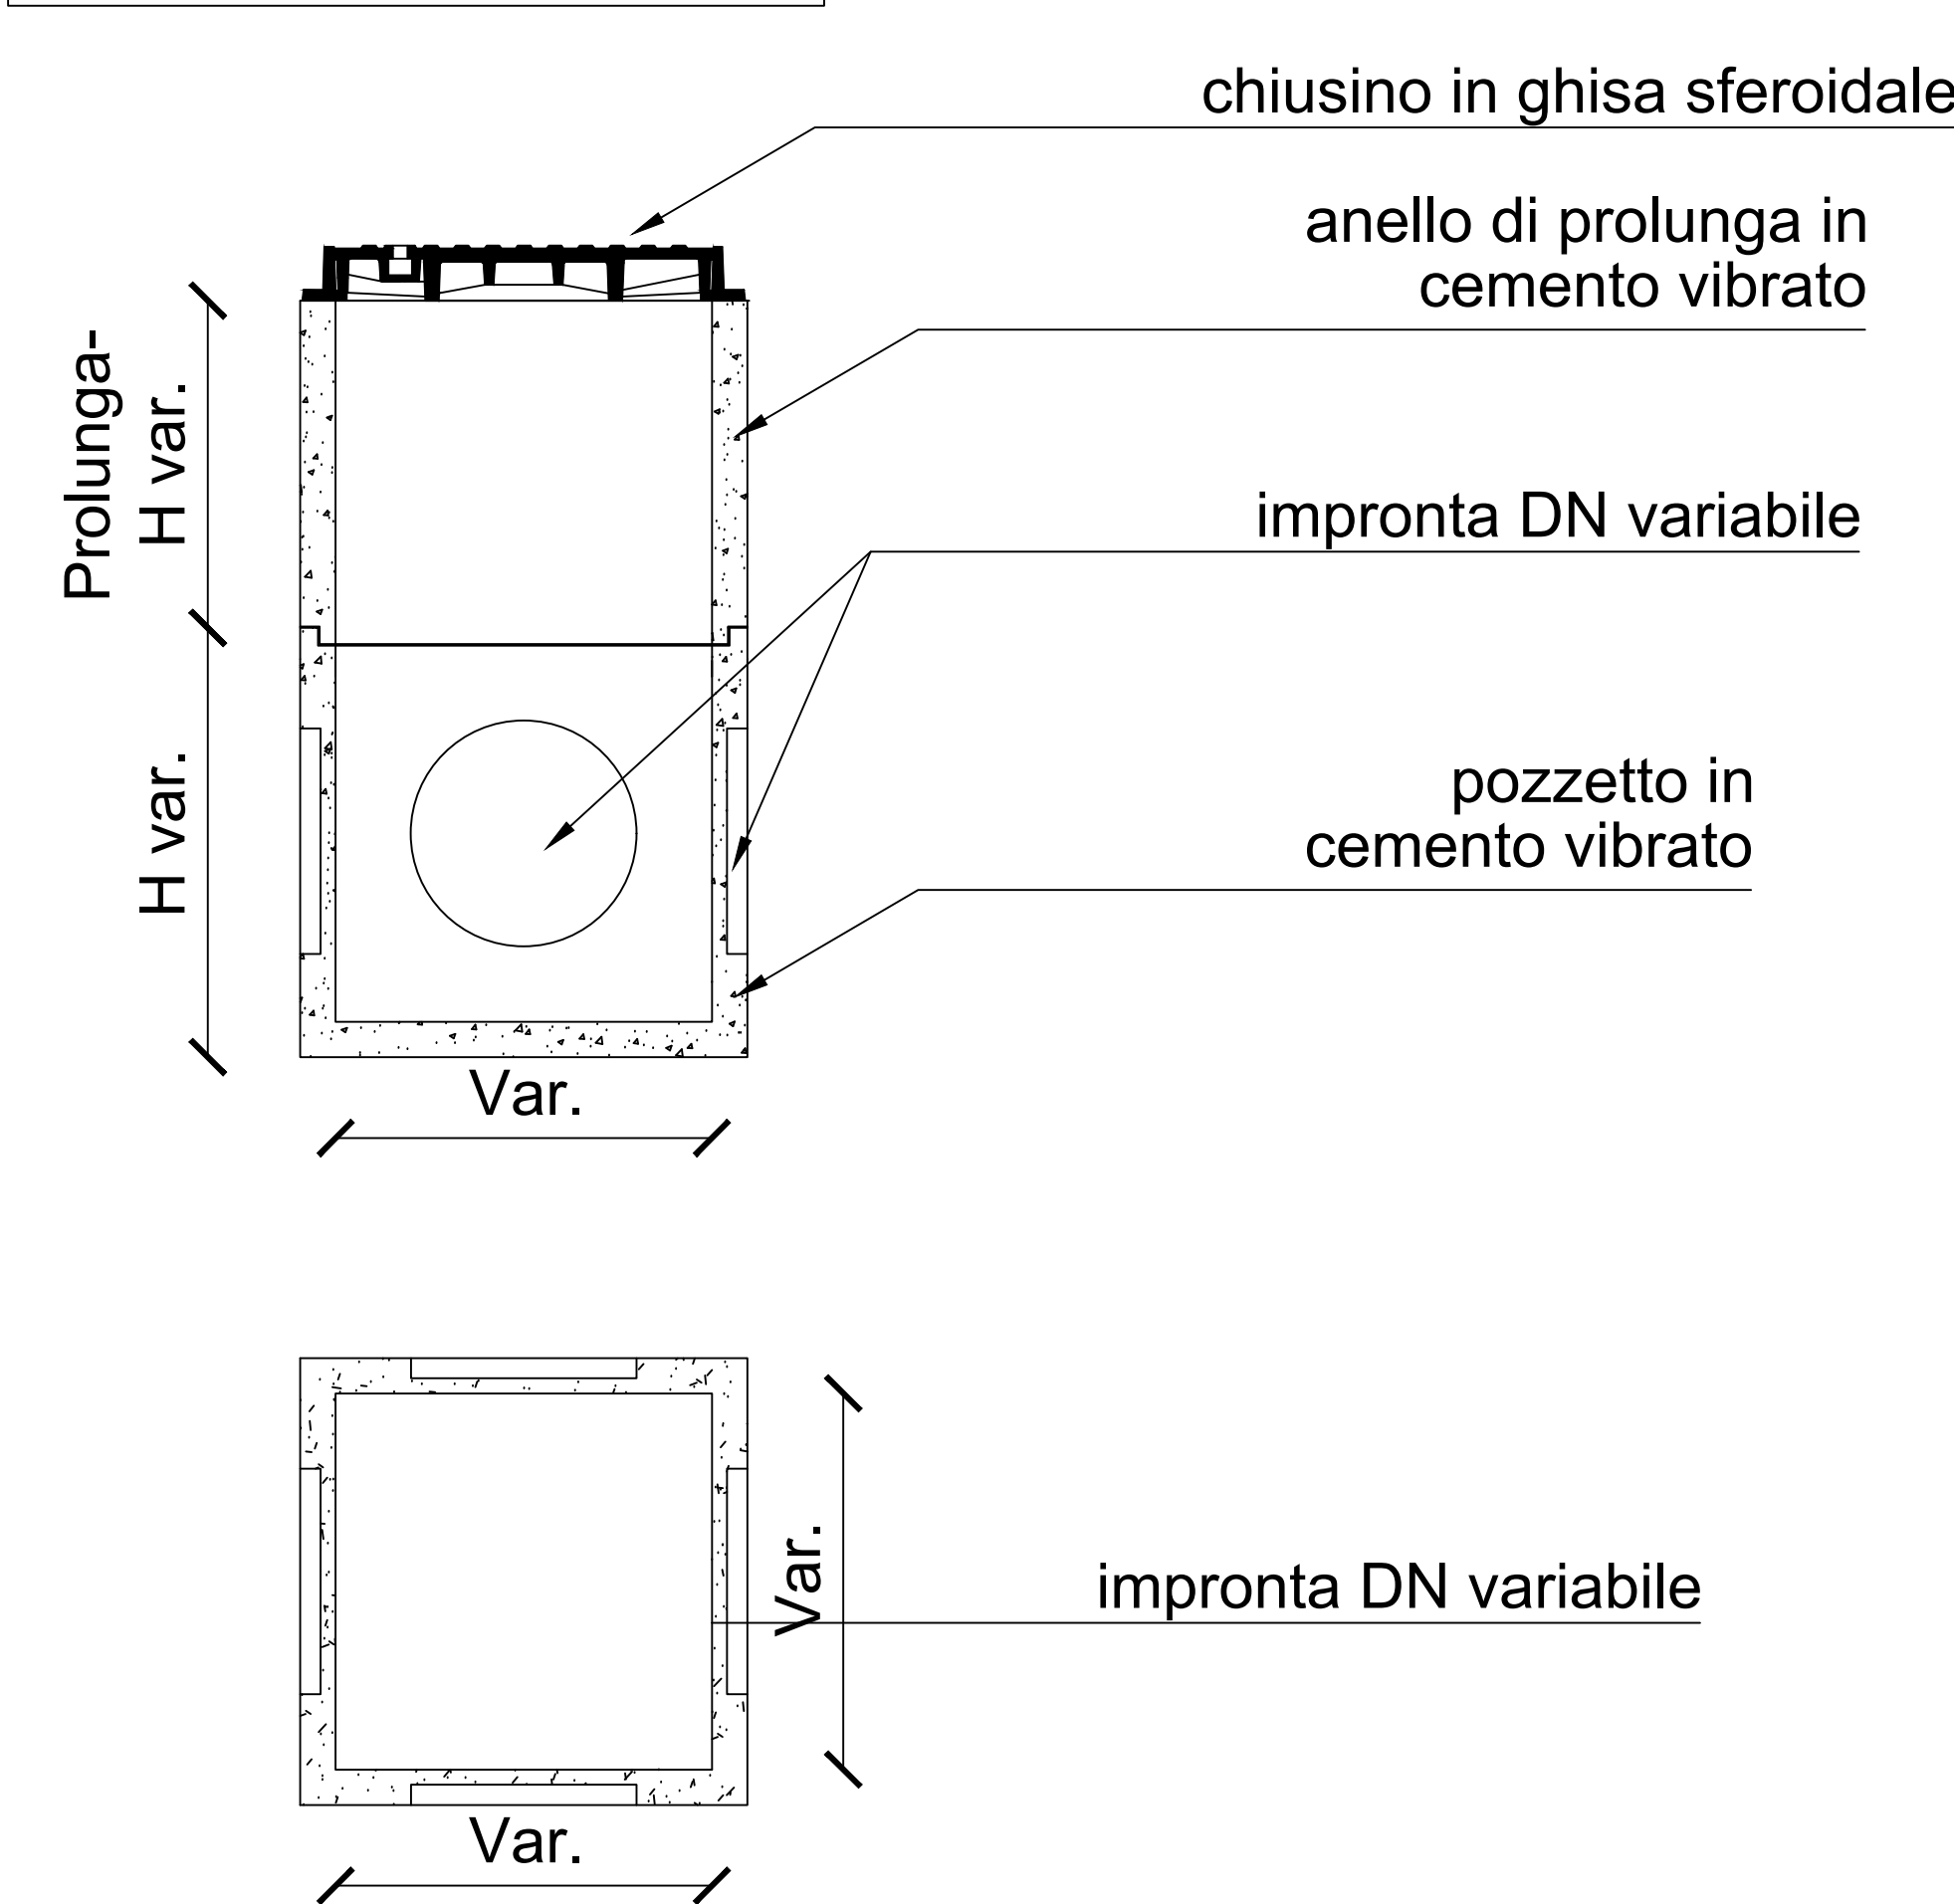


CHIUSINO CARRABILE IN GHISA
TIPICO DIMENSIONI ELEMENTI
SCALA 1 : - -



Dimensioni Esterne cm	Altezza Telaio cm	Peso Kg
60x60	7,5	66
80x80	9,0	135
100x100	12,0	215

CONDOTTE IN PRESSIONE
SEZIONE TIPO
SCALA 1 : 10

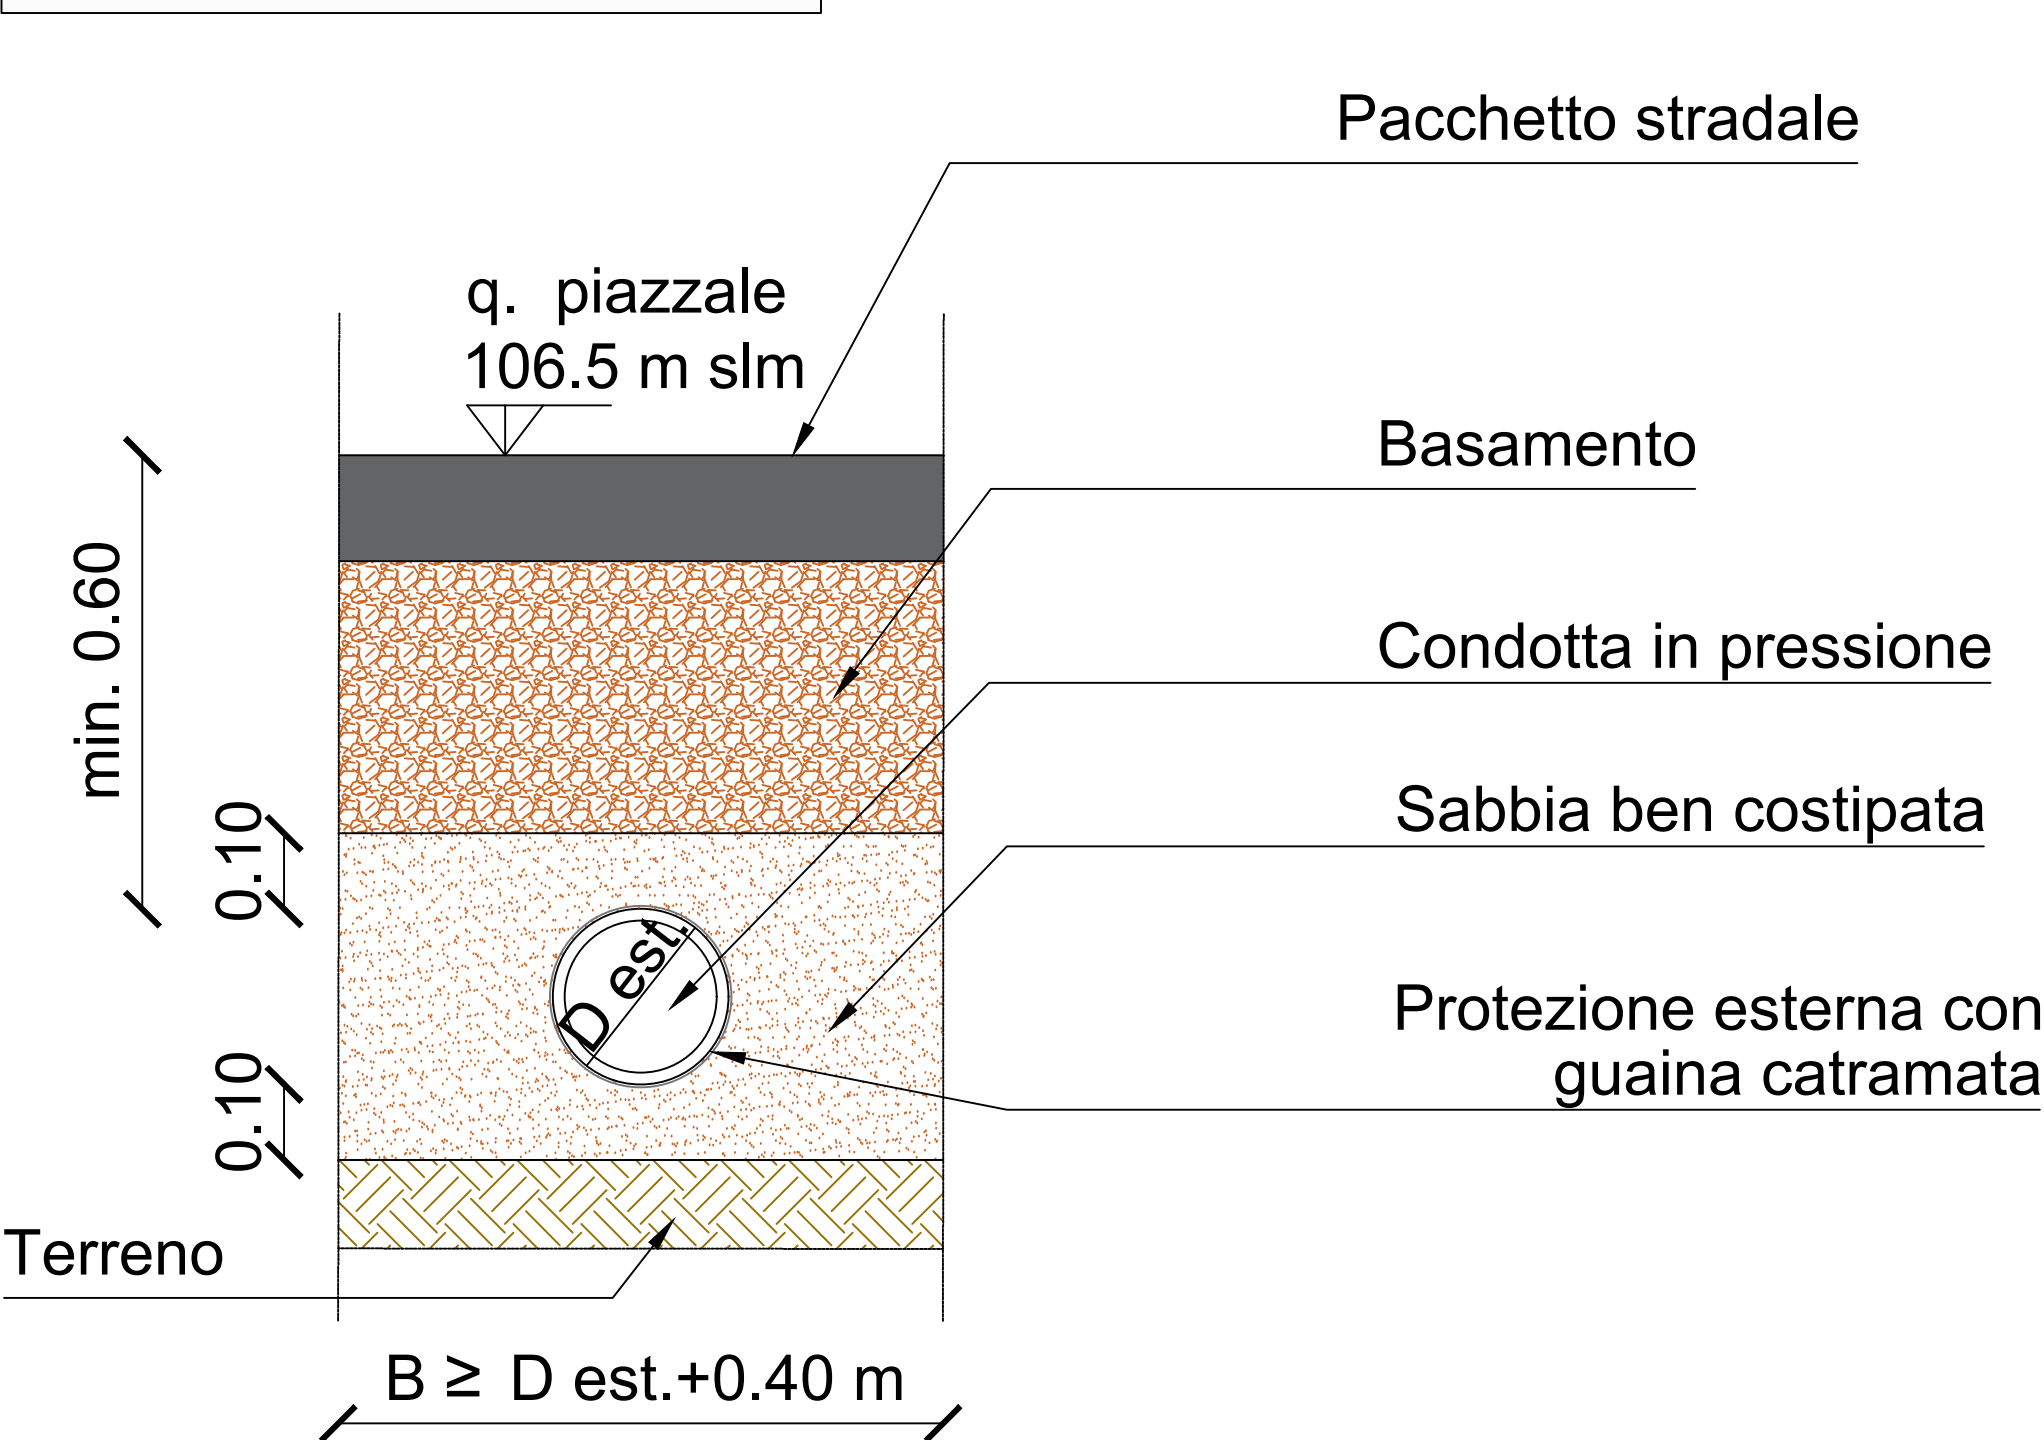

POZZETTO PREFABBRICATO IN CLS
TIPICO DIMENSIONI ELEMENTI
SCALA 1 : - -

MISURE INTERNE A - cm	MISURE ESTERNE B - cm	IMPRONTE C - D N. e cm	PESO KG
60 x 60 - 71 x 71		4 ø 36	240
80 x 80 - 96 x 96		4 ø 50	580
100 x 100 - 118 x 118		4 ø 74 1010	1010



PROGETTO PER LA REALIZZAZIONE DELL'IMPIANTO PER IL TRATTAMENTO ED IL RECUPERO DI RIFIUTI URBANI E ASSIMILABILI DA PRODOTTI ASSORBENTI PER LA PERSONA PAP - CASALE MONFERRATO (AL)

STAZIONE APPALTANTE

COSMO COSMO S.p.A.
Via Achille Grandi, 45/c - 15033 - Casale Monferrato (AL)
pec: info@cosmocasale.it

IMPRESA

ETICA ETICA S.p.A.
Via Antinolia, 115 - 80078 - Pozzuoli (NA)
mail: info@eticaspa.it

PROGETTAZIONE

CGE C.G.A. S.R.L. - Prof. Ing. G. M. Baruchello
Via A. Tigrì, 11 - 00197 - Roma (RM)
mail: cga@cgaonline.it

ELABORATO

RETI DI SERVIZIO
Particolari

CODIFICA							
prog.	tipo elab.	argomento	progress.	revisione	data	scala	plot
PFTE	EGR	RET	006	A	07/25	1:100	A0
rev	data	descrizione				redatto	approvato
a	07/25	Emissione				GG	CGA
b	-					-	-
c	-					-	-
d	-					-	-
e	-					-	-