



Variante 4/AMB - P.R.G.C. - Tavola 3B2 "Assetto generale del piano" - Scala 1:10.000

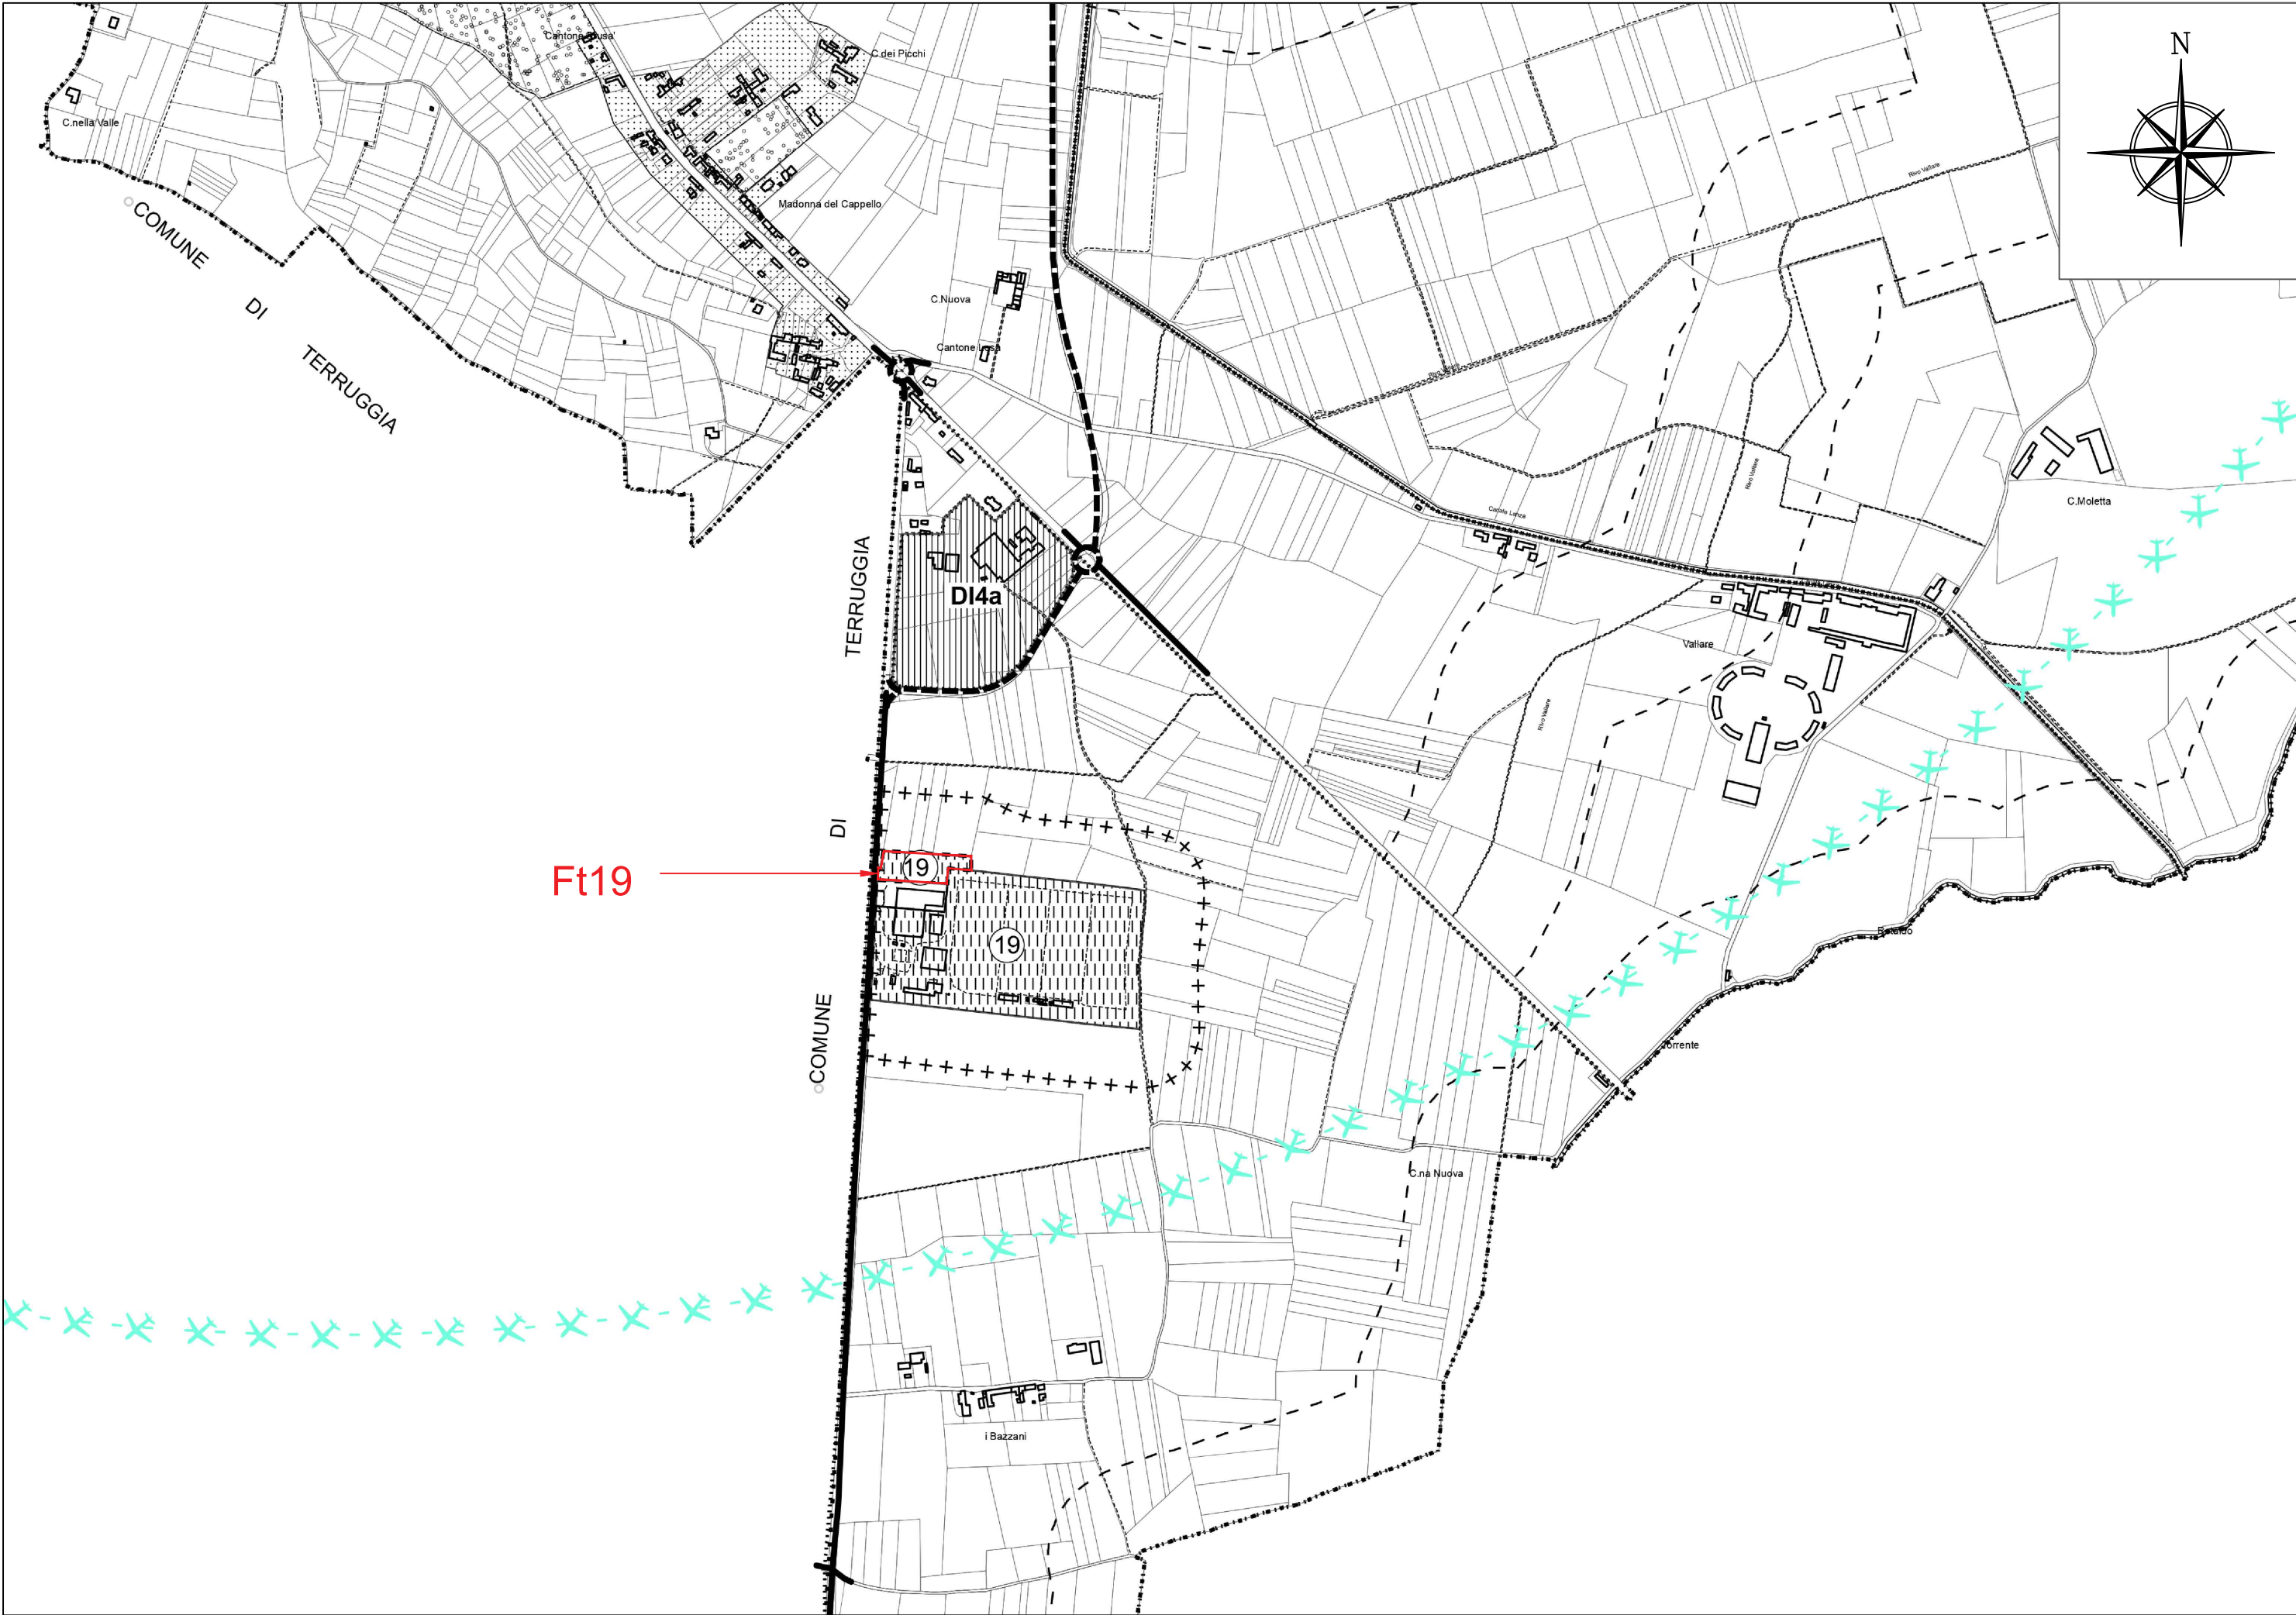


CATEGORIE OMOGENEE D'USO DEL SUOLO (art. 11 N.d.A)
 E/O D'INTERVENTO (art. 13 N.d.A)

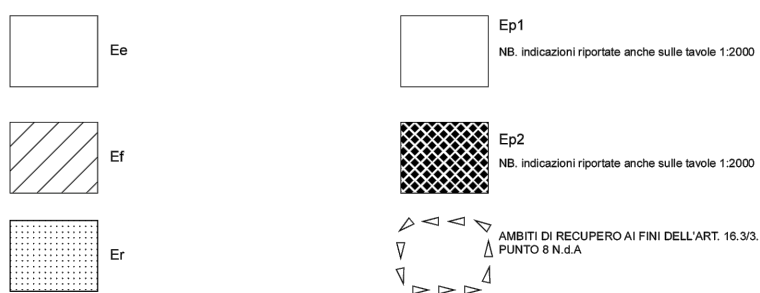


AREE PER SERVIZI SOCIALI, ATTREZZATURE ED IMPIANTI DI INTERESSE GENERALE (art. 2 lettera F - DM 2.IV.1968 n. 1444 ed art. 22 L.R. 56/77)

CATEGORIE OMOGENEE D'USO DEL SUOLO (art. 11 N.d.A) E/O D'INTERVENTO (art. 13 N.d.A)

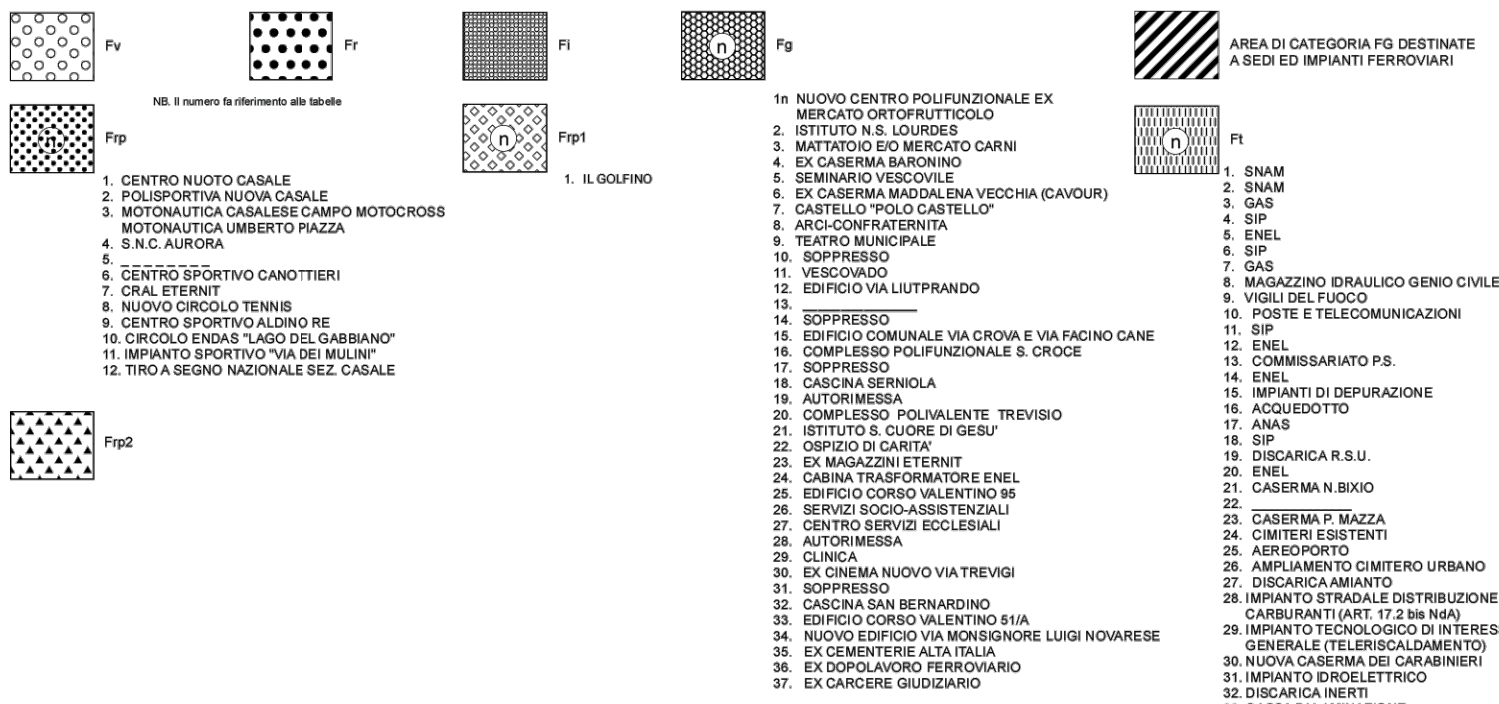


ALTRI VINCOLI

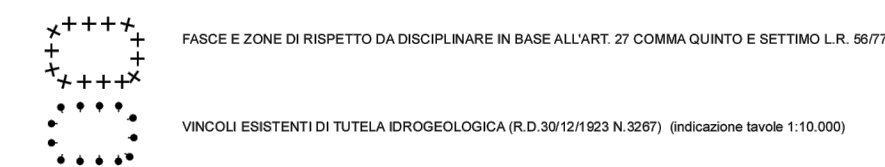

LEGENDA:



Variante 4/AMB - P.R.G.C. - Tavola 3B2 "Assetto generale del piano" - Scala 1:2.000

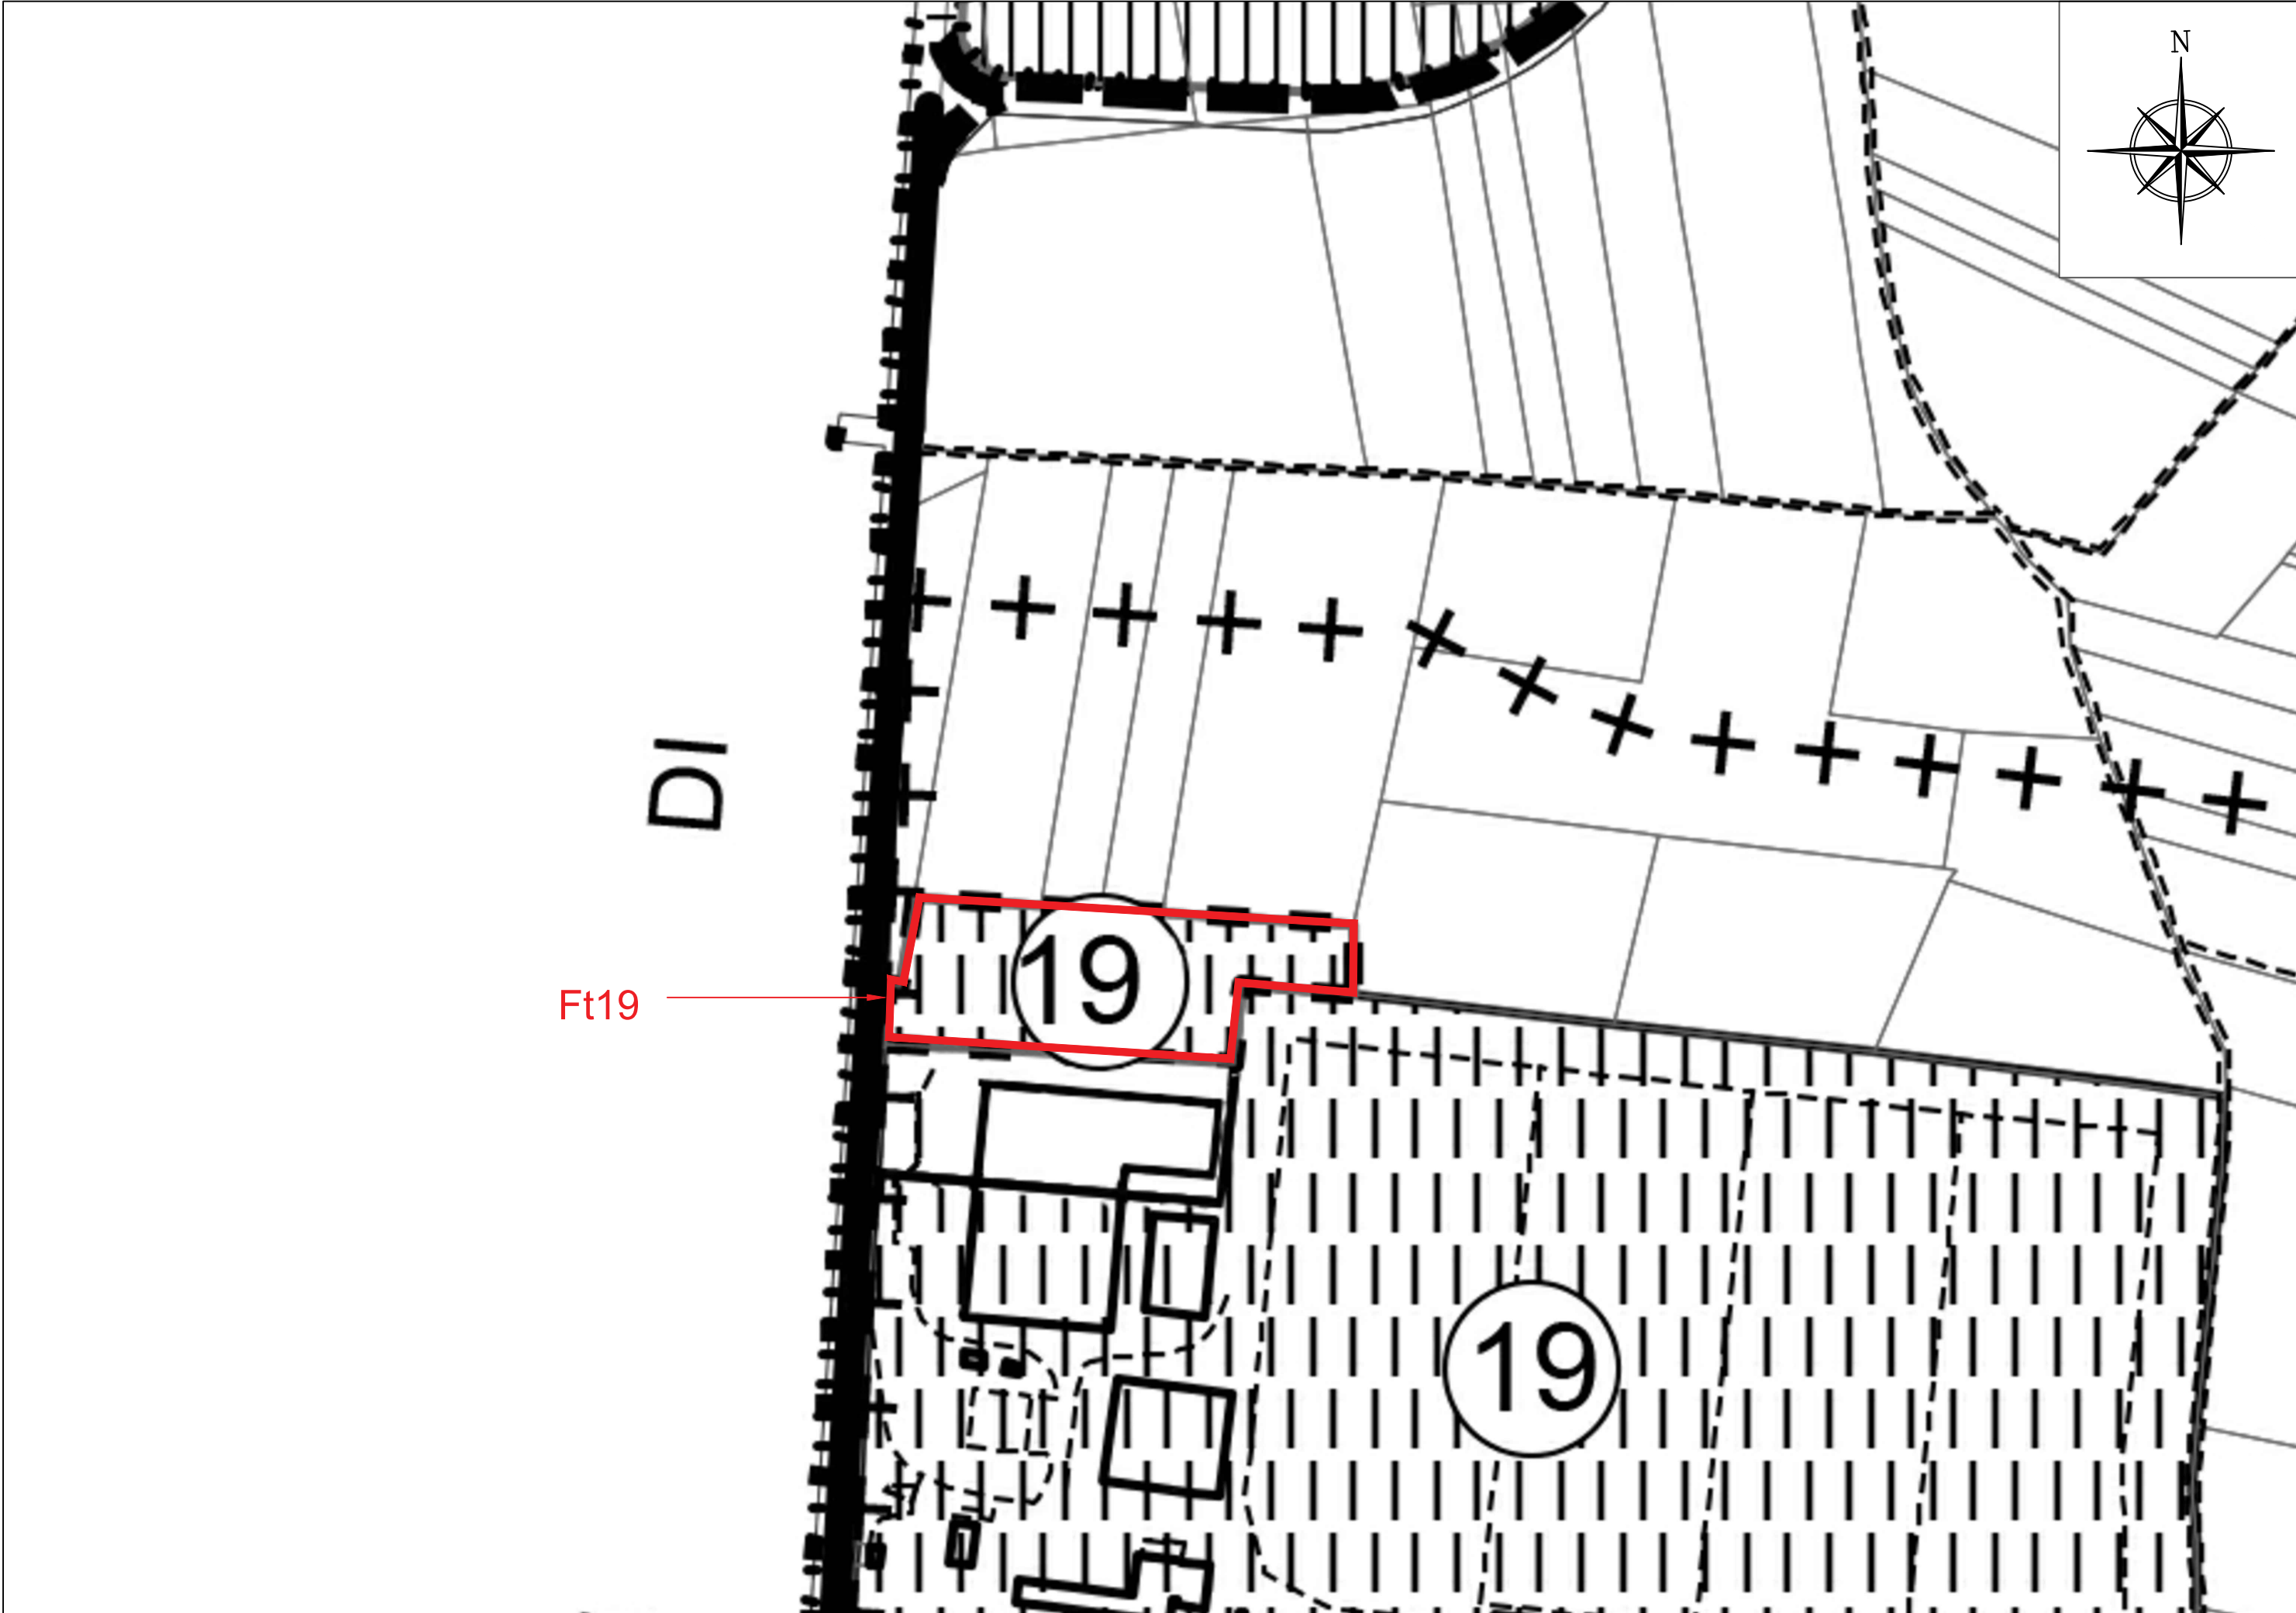

PROGETTO PER LA REALIZZAZIONE DELL'IMPIANTO PER IL TRATTAMENTO ED IL RECUPERO DI RIFIUTI URBANI E ASSIMILABILI DA PRODOTTI ASSORBENTI PER LA PERSONA PAP - CASALE MONFERRATO (AL)

STAZIONE APPALTANTE

COSMO S.p.A.
 Via Achille Grandi, 45/c - 15033 - Casale Monferrato (AL)
 pec: info@cosmocasale.it

IMPRESA

ETICA S.P.A.
 Via Antinolia, 115 - 80078 - Pozzuoli (NA)
 mail: info@eticaspa.it

PROGETTAZIONE

C.G.A. S.R.L. - Prof. Ing. G. M. Baruchello
 Via A. Tigni, 11 - 00197 - Roma (RM)
 mail: cga@cgaonline.it

ELABORATO

INQUADRAMENTO VARIANTE P.R.G.C.
 Tavola di variante 4/AMB

CODIFICA							
prog.	tipo elab.	argomento	progress.	revisione	data	scala	plot
FTE	EGR	ITR	002	A	11/2025	Varie	A1

rev	data	descrizione	redatto	approvato
a	11/25	Emissione	GG	CGA
b	-	-	-	-
c	-	-	-	-
d	-	-	-	-
e	-	-	-	-