P.R.G.C. Vigente - Tavola 3B2 "Assetto generale del piano" - Scala1:10.000

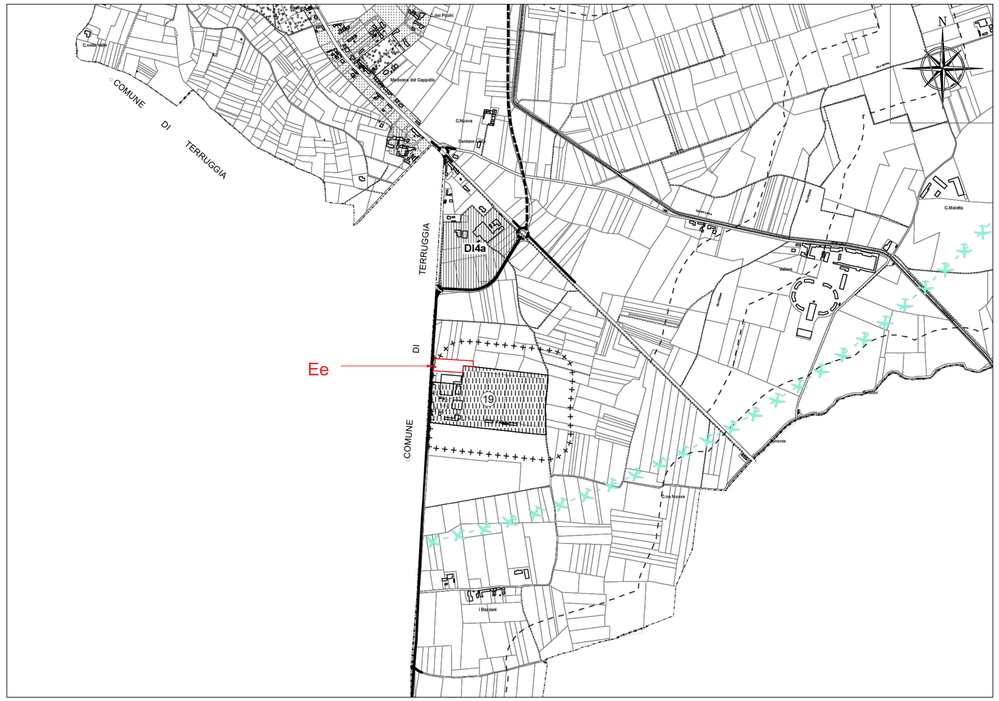

P.R.G.C. Vigente - Tavola 3B2 "Assetto generale del piano" - Scala1:2.000

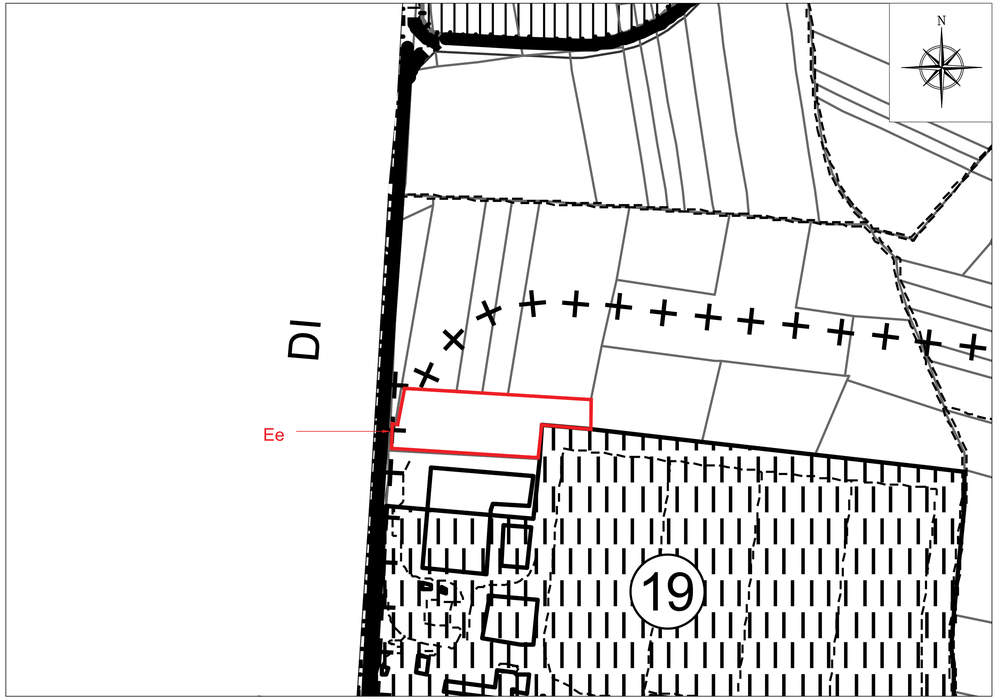

CATEGORIE OMOGENEE D'USO DEL SUOLO (art. 11 N.d.A)
E/O D'INTERVENTO (art. 13 N.d.A)

(indicazione tavole 1:10.000)

Ee

Ef

Er

Ep1

NB: indicazioni riportate anche sulle tavole 1:2000

Ep2

NB: indicazioni riportate anche sulle tavole 1:2000

AMBITI DI RECUPERO AI FINI DELL'ART. 16.3/3.1 D. P.GRTO A N.d.A.

AREE PER SERVIZI SOCIALI, ATTREZZATURE ED IMPIANTI DI INTERESSE GENERALE (art. 2 lettera F - DM 2.IV.1968 n. 1444 ed art. 22 L.R. 56/77)

CATEGORIE OMOGENEE D'USO DEL SUOLO (art. 11 N.d.A.) E/O D'INTERVENTO (art. 13 N.d.A.)

Fv

Fr

Fi

Fg

AREA DI CATEGORIA FG DESTINATE A SEDI ED IMPIANTI FERROVIARI

NB: il numero fa riferimento alla tabella

Frg

Frg1

1. IL GOLFINO

Frg2

1. CENTRO NUOTO CASALE
2. POLISPORTIVA NUOVA CASALE
3. MOTONAUTICA CASALESE CAMPO MOTOCROSS
4. G.S. CASALE UMBERTO PIAZZA
5. A.N.C. AURORA
6. -
7. CIRCOLO SPORTIVO CANOTTIERI
8. CRAL ESTERO
9. CENTRO SPORTIVO TENNIS
10. CENTRO SPORTIVO ALDINO RE
11. CIRCOLO ENDAS "LAGO DEL GABBIANO"
12. IMPIANTO SPORTIVO "VIA DEI MILLE"
13. TIRO A SEGNO NAZIONALE SEZ. CASALE

1a. NUOVO CENTRO POLIFUNZIONALE EX MERCATO ORTOFRUTTICOLO
2. ISTITUTO N.S. LOURDES
3. EX MACELLO COMUNALE (CARNI NO CASERMA BARONDA)
5. SEMINARIO VESCOVILE
6. EX CASERMA MADDALENA VECCHIA (CAVOUR)
7. CASTELLO "POLO CASTELLO"
8. EX CASERMA CAVOUR
9. TEATRO MUNICIPALE
10. SOPPRESSO
11. VESCOVADO
12. EDIFICIO VIA LUTTRANDO
13. -
14. SOPPRESSO
15. EDIFICIO COMUNALE VIA CRONA E VIA PACINO CANE
16. CENTRO POLIFUNZIONALE EL. DROSE
17. SOPPRESSO
18. CASCINA EBRIOLA
19. ACQUEDOTTO
20. AUTOPARCO POLIVALENTE TREVISO
21. ISTITUTO S. CUORE DI GESU'
22. OSPEDALE DI CARITA'
23. EX MAGAZZINI ETERNIT
24. EX CENTRALE ELETTRICA ENEL
25. EDIFICIO CORSO VALENTINO 35
26. SERVIZI SOCIO-ASSISTENZIALI
27. CENTRO SERVIZI SCOLASTICI
28. EX CASERMA
29. CLINICA
30. EX CINEMA NUOVO VIA TREVIGI
31. SOPPRESSO
32. EDIFICIO VIA BERNARDINO
33. EDIFICIO CORSO VALENTINO 51/A
34. NUOVO EDIFICIO VIA MONSIGNORE LUIGI NOVARESE
35. EX CIMITERO E ALTA ITALIA
36. EX DOPOLAVORO FERROVIARIO
37. EX CARCERE GIUDIZIARIO

Pi

1. SNAM
2. SNAM
3. GAS
4. SIP
5. ENEL
6. SIP
7. SNAM
8. MAGAZZINO GRAUSUCO GENIO CIVILE
9. VIGILI DEL FUOCO
10. POSTE E TELECOMUNICAZIONI
11. TELI
12. ENEL
13. COMMISSARIATO P.S.
14. ENEL
15. IMPIANTO DI DEPURAZIONE
16. ACQUEDOTTO
17. ANAS
18. ENEL
19. DISCARICA R.S.U.
20. ENEL
21. CASERMA N.BIXIO
22. -
23. CASERMA F. MAZZA
24. CIMITERI ESISTENTI
25. AEROPORTO
26. AMPLIAMENTO CIMITERO URBANO
27. DISCARICA AMIANTO
28. IMPIANTO STRADALE DISTRIBUZIONE CARBURANTI (ART. 17.2 bis NAI)
29. IMPIANTO TECNOLOGICO DI INTERESSE GENERALE (ART. 17.2 bis NAI)
30. NUOVA CASERMA DEI CARABINIERI
31. IMPIANTO IDROELETTRICO
32. DISCARICA INERTI
33. CASSA DI LAMINAZIONE
"X" IMPIANTO DI TRATTAMENTO PAP

ALTRI VINCOLI

FASCE E ZONE DI RISPETTO DA DISCIPLINARE IN BASE ALL'ART. 27 COMMA QUINTO E SETTIMO L.R. 56/77

VINCOLI ESISTENTI DI TUTELA IDROGEOLOGICA (R.D.30/12/1923 N.3267) (indicazione tavole 1:10.000)

LEGENDA:

Area d'intervento

Variante 4/AMB - P.R.G.C. - Tavola 3B2 "Assetto generale del piano" - Scala 1:10.000

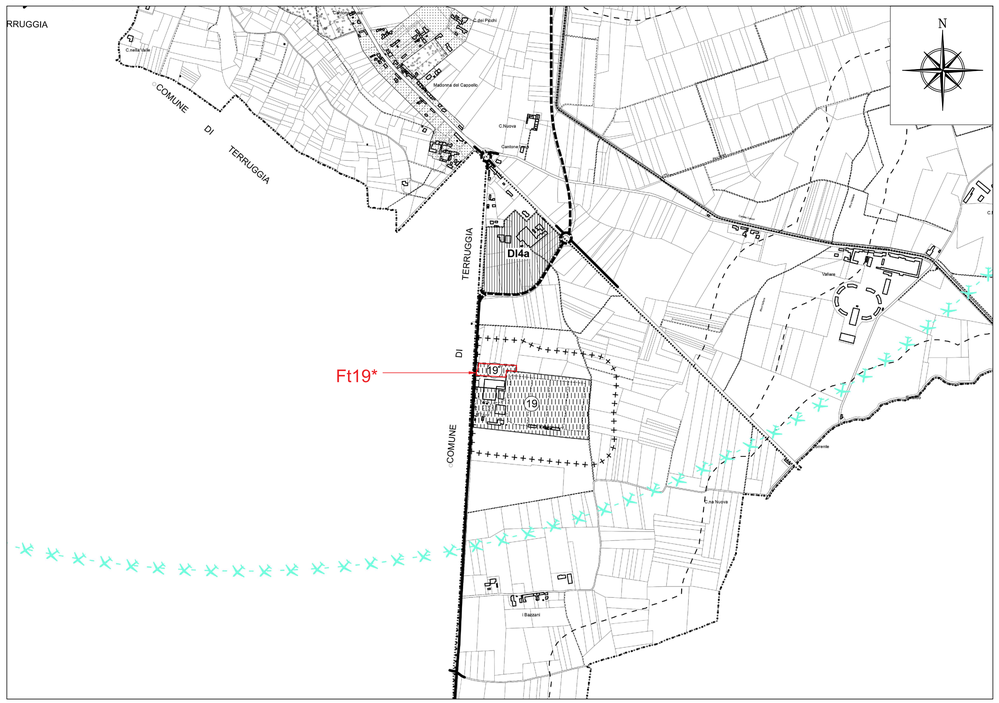

Variante 4/AMB - P.R.G.C. - Tavola 3B2 "Assetto generale del piano" - Scala 1:2.000

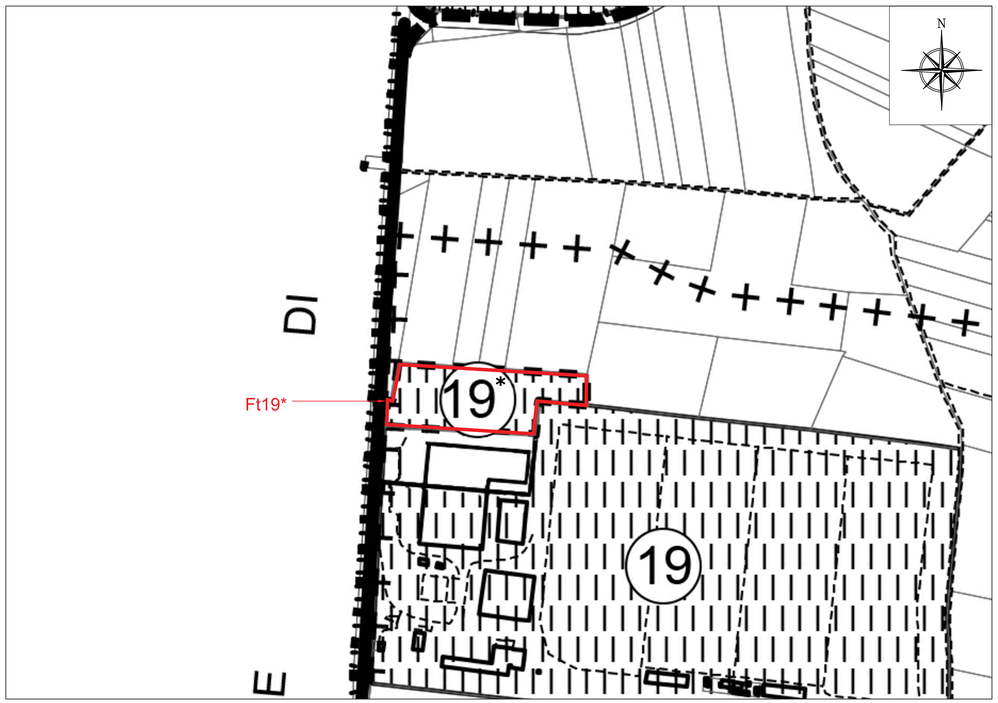

PROGETTO PER LA REALIZZAZIONE DELL'IMPIANTO PER IL TRATTAMENTO ED IL RECUPERO DI RIFIUTI URBANI E ASSIMILABILI DA PRODOTTI ASSORBENTI PER LA PERSONA PAP - CASALE MONFERRATO (AL)

STAZIONE APPALTANTE

COSMO S.p.A.
Via Achille Grandi, 45/c - 15033 - Casale Monferrato (AL)
pec: info@cosmocasale.it

IMPRESA

ETICA S.P.A.
Via Antiniala, 115 - 80078 - Pozzuoli (NA)
mail: info@eticaspa.it

PROGETTAZIONE

C.G.A. S.R.L. - Prof. Ing. G. M. Baruchello
Via A. Tigri, 11 - 00197 - Roma (RM)
mail: cga@cgaonline.it

ELABORATO

INQUADRAMENTO VARIANTE P.R.G.C.

Variante 4/AMB - Sovrapposizione della proposta di variante al P.R.G.C. vigente

CODIFICA							
prog.	tipo elab.	argomento	progress.	revisione	data	scala	plot
FTE	EGR	ITR	001	B	12/2025	Varie	A1

rev	data	descrizione	redatto	approvato
a	11/25	Emissione	GG	CGA
b	12/25	Revisione	GG	CGA
c	.	.	.	.
d	.	.	.	.
e	.	.	.	.