



PARTICOLARE CANCELLO 1:20

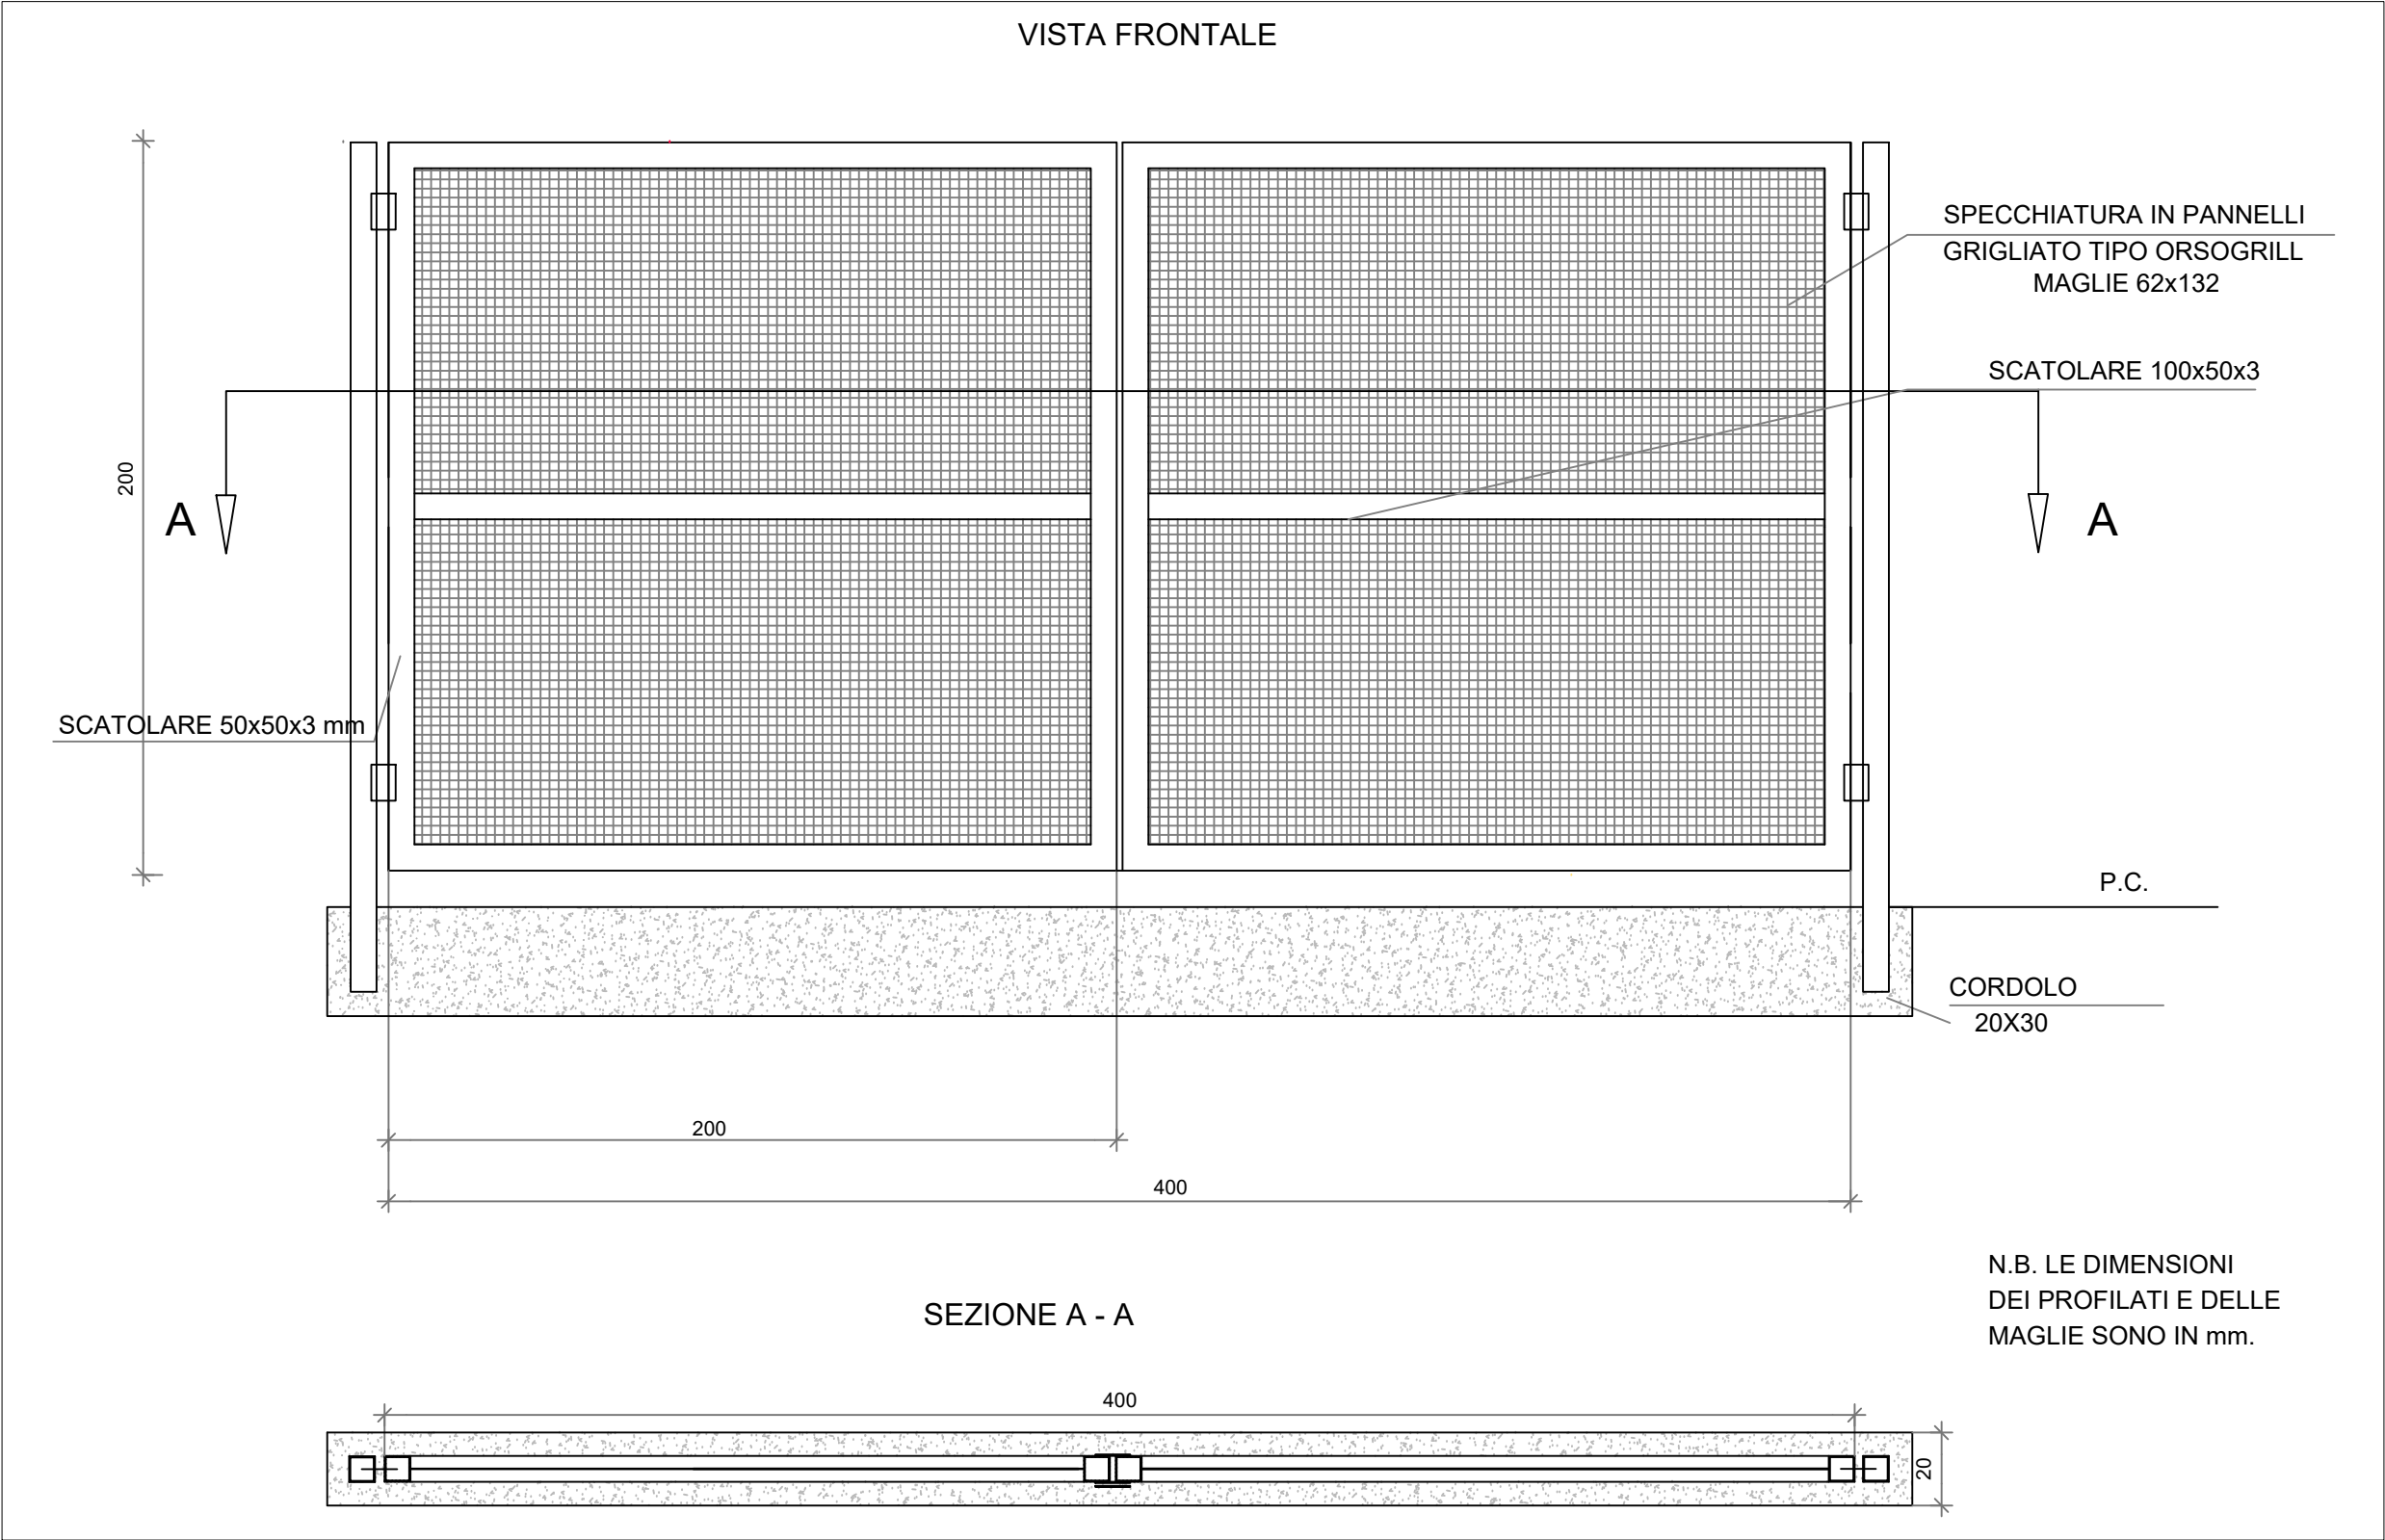


PLANIMETRIA - FUORI SCALA



PARTICOLARE RECINZIONE ESTERNA VISTA 1:20

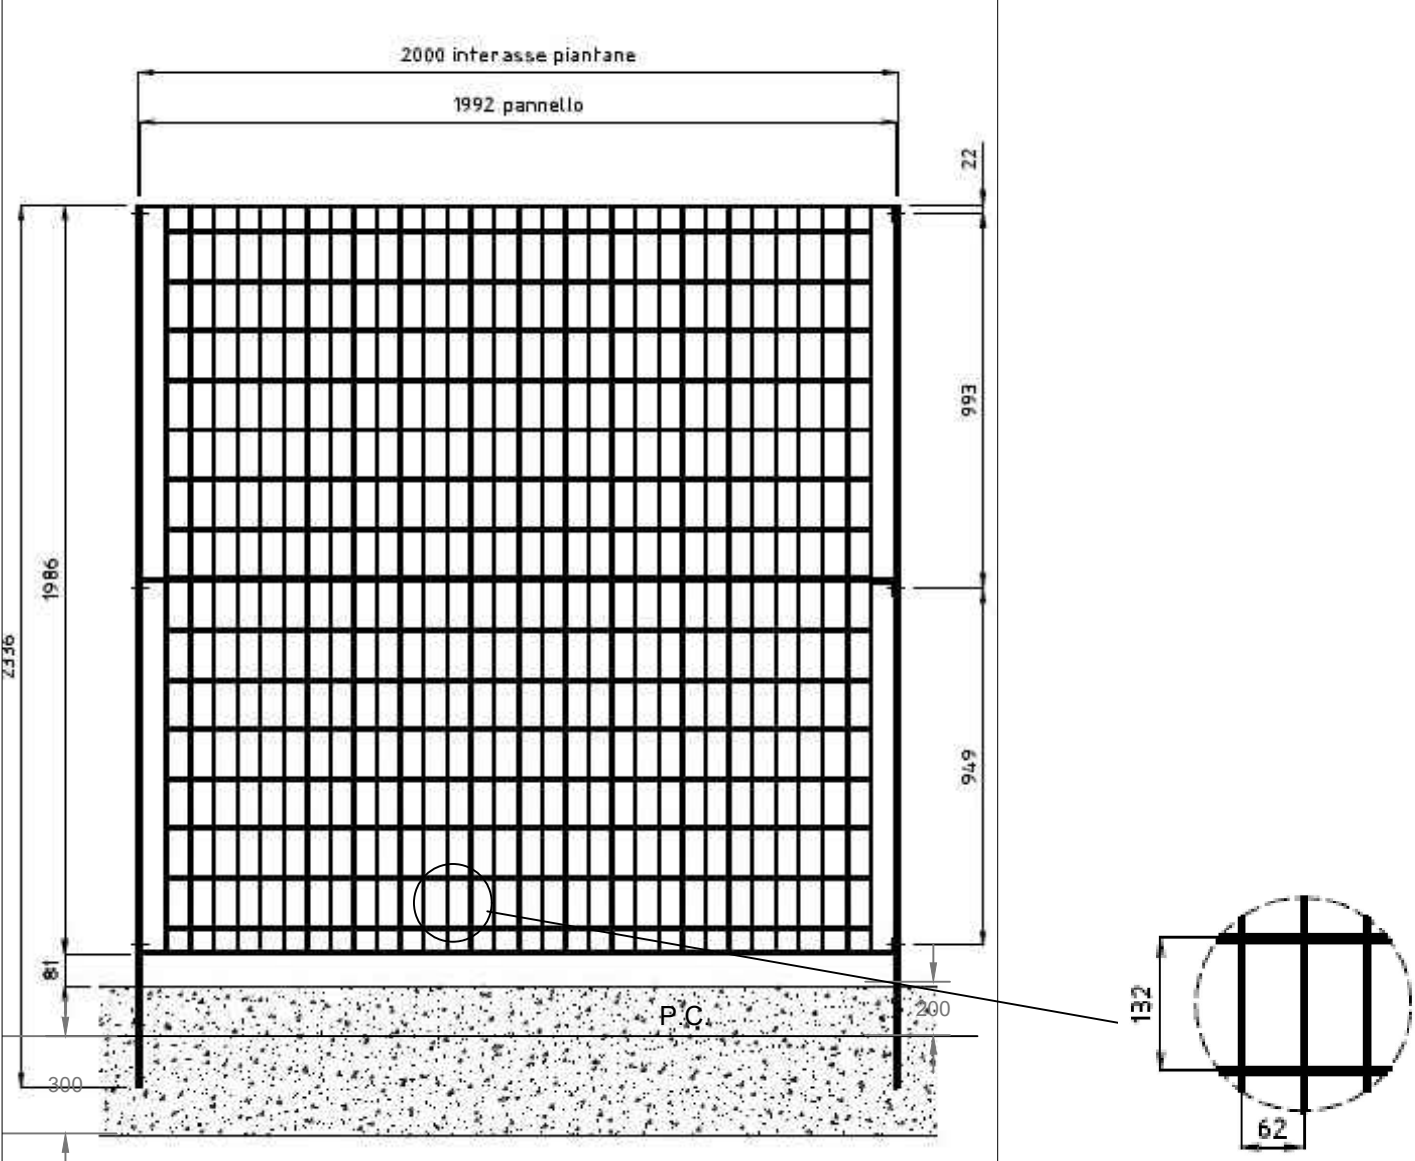


PARTICOLARE RECINZIONE ESTERNA SEZIONE 1:20

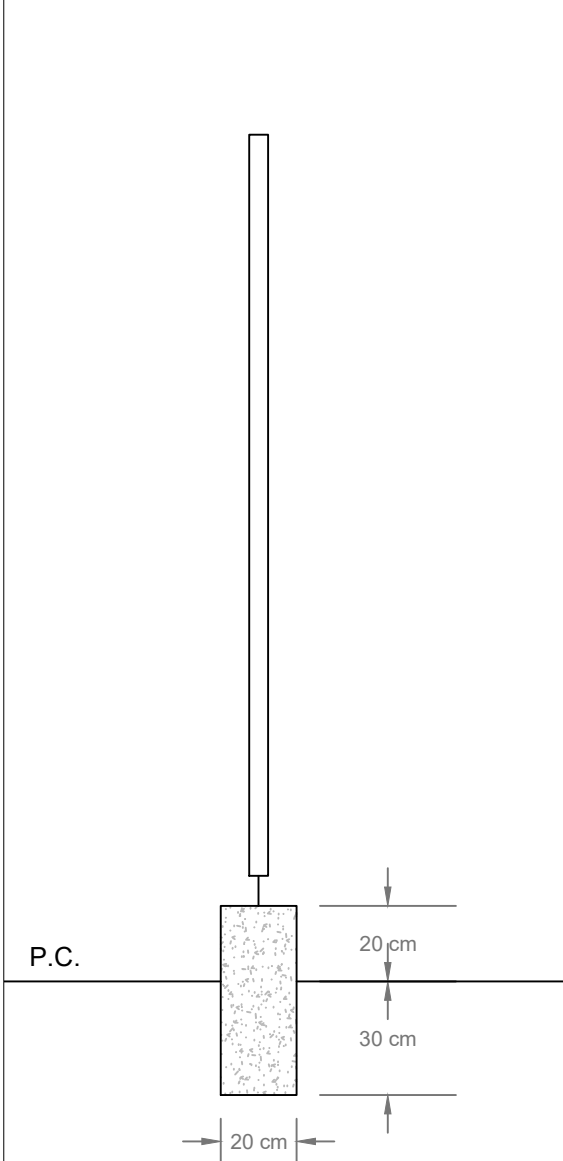

- recinzione di confine in grigliato di acciaio zincato a caldo (pannelli 2x2 metri) su cordolo continuo in calcestruzzo 50x30cm
- recinzione di separazione della zona di accesso controllato ("interna") [stessa tipologia di recinzione di confine]
- recinzione "sporco-pulito" di tipo modulare mobile da cantiere in pannelli metallici fissati su basi in elementi prefabbricati mobili in cls, altezza 2m; salvo nel tratto AB dove è uguale alla recinzione esterna

NOTA1: l'altezza del cancello sul piano di campagna andrà definita in campo prima del montaggio in modo da garantirne l'apertura

NOTA2: recinzione in grigliato di acciaio zincato a caldo

SILPDUE s.r.l.		AB Green s.r.l.		CAVA LA BOLLA - ALESSANDRIA DISCARICA PER PIETRISCO FERROVIARIO CONTENENTE AMIANTO	
I.S.A.F. Via Paleocapa 19/2 - 17100 Savona TEL. 019-806914 FAX 019-802027 E-mail: isaf@isafsrl.it		 Geotechnical Engineering Via Gian Domenico Cassini 21 - 10129 Torino TEL. 011-19715336 E-mail: mario.manassero@geotechnical-engineering.com			
Titolo Tavola: OPERE EDILIZIE - RECINZIONE ESTERNA		Tavola n. 113		REVISIONI N. Data Motivo 1 31/03/2025 EMISSIONE	
Disegnatore: FP	Scala: varie	N. Doc.: A23-008/T114	Nome file: T114.dwg		