



N°	Tipologia	L1 [m]	L2 [m]
1	locaie quadri	4	6
2	refettorio	8	10
3	baracca	8	10
4	baracca	8	10
5	baracca	8	10
6	baracca	8	10
7	baracca	8	10
8	baracca	8	10
9	baracca	8	10
10	ufficio portineria (*)	8	10
11	spogliatoio "sporco-pulito"	10	12

(*) sopraelevato su terrapieno di circa 1 metro

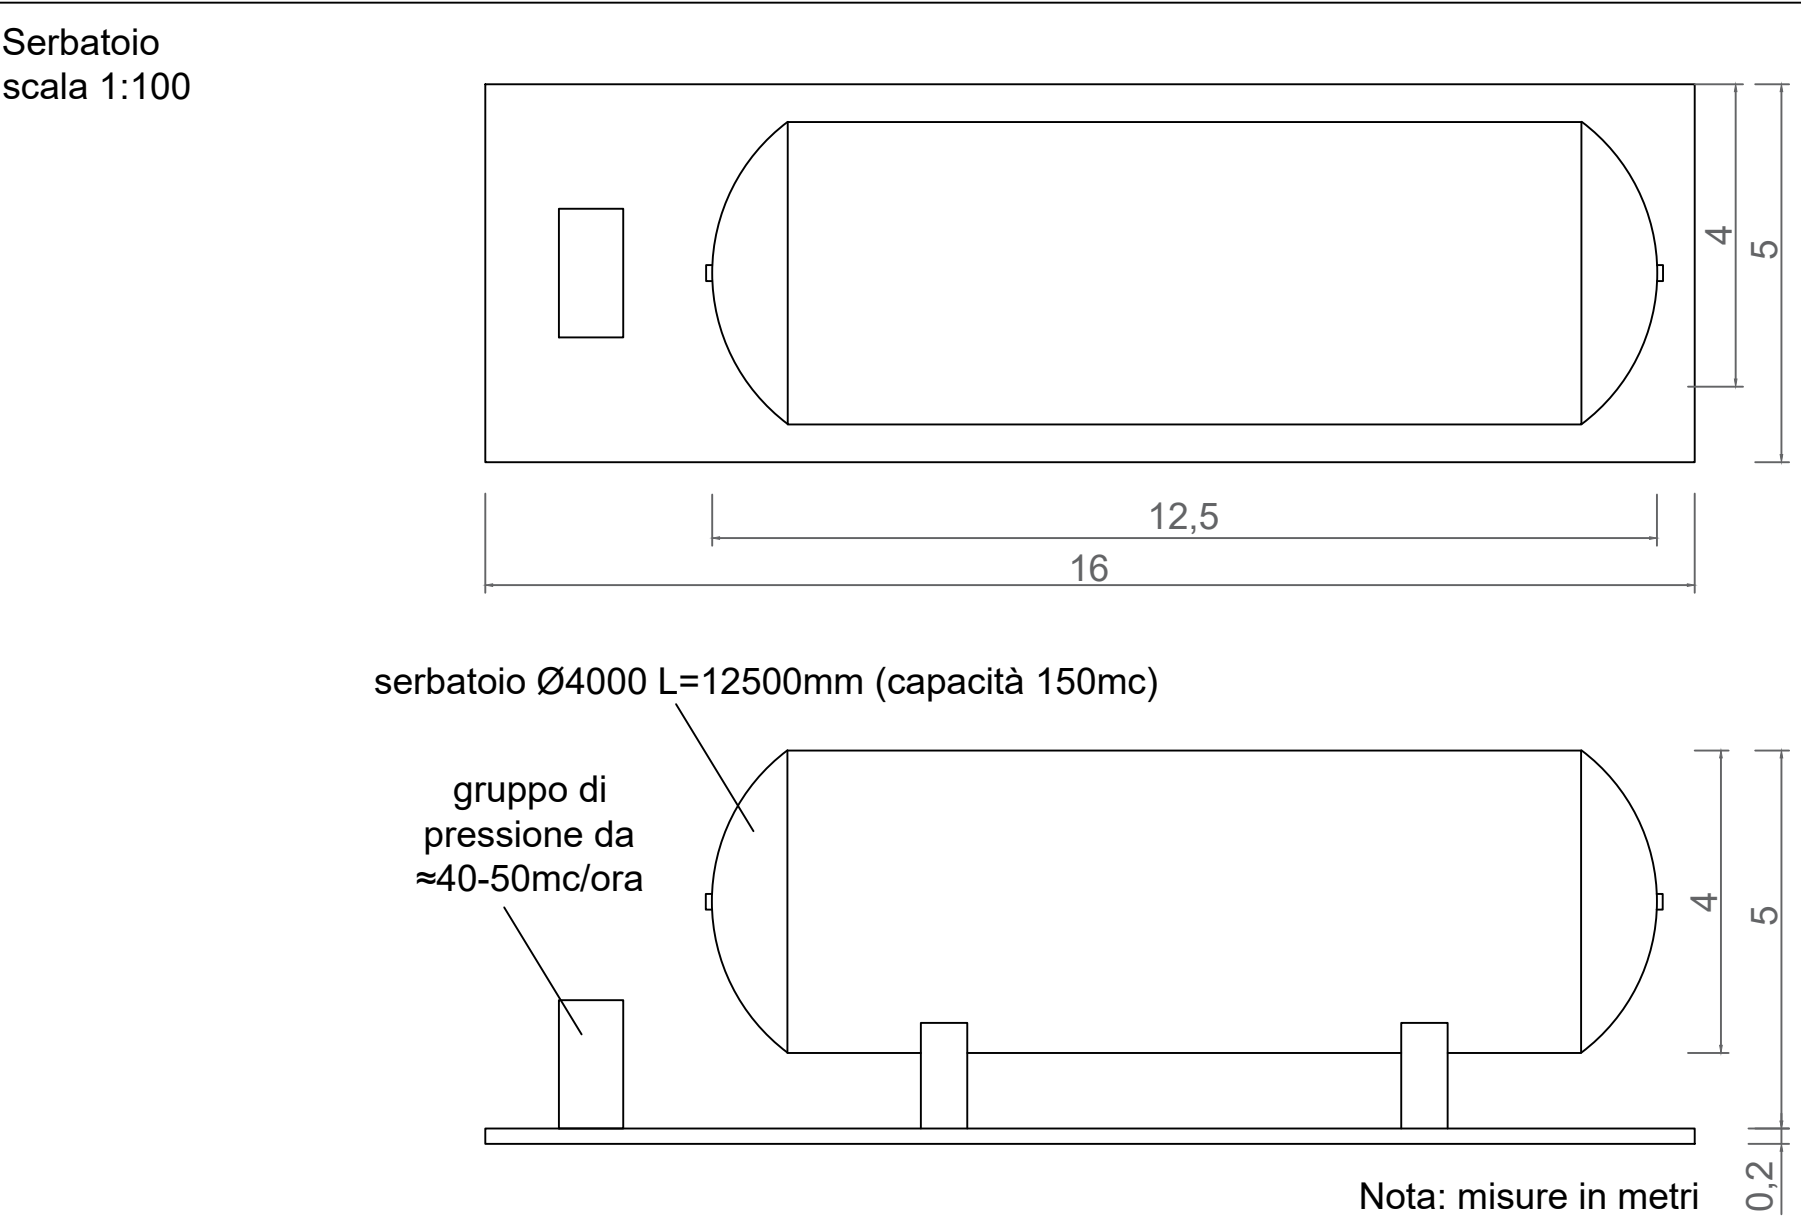

SILPDUE s.r.l.		AB Green s.r.l.		<i>CAVA LA BOLLA - ALESSANDRIA</i> DISCARICA PER PIETRISCO FERROVIARIO CONTENENTE AMIANTO	
I.S.A.F. Via Paleocapa 19/2 - 17100 Savona TEL. 019-806914 FAX 019-802027 E-mail: isaf@isafsr.it		 Geotechnical Engineering Via Gian Domenico Cassini 21 - 10129 Torino TEL. 011-19715336 E-mail: mario.manassero@geotechnical-engineering.com			
Titolo Tavola: OPERE EDILIZIE - TIPOLOGICO BARACCHE E SERBATOIO		Tavola n. 114		REVISIONI N. Data Motivo 1 31/03/2025 EMISSIONE	
Disegnatore: FP	Scala: varie	N. Doc.: A23-008/T115	Nome file: T115.dwg	Formato: A2	