



N°	Tipologia	L1 [m]	L2 [m]
1	locaie quadri	4	6
2	refettorio	8	10
3	baracca	8	10
4	baracca	8	10
5	baracca	8	10
6	baracca	8	10
7	baracca	8	10
8	baracca	8	10
9	baracca	8	10
10	ufficio portineria (*)	8	10
11	spogliatoio "sporco-pulito"	10	12

(\*) sopraelevato su terrapieno di circa 1 metro

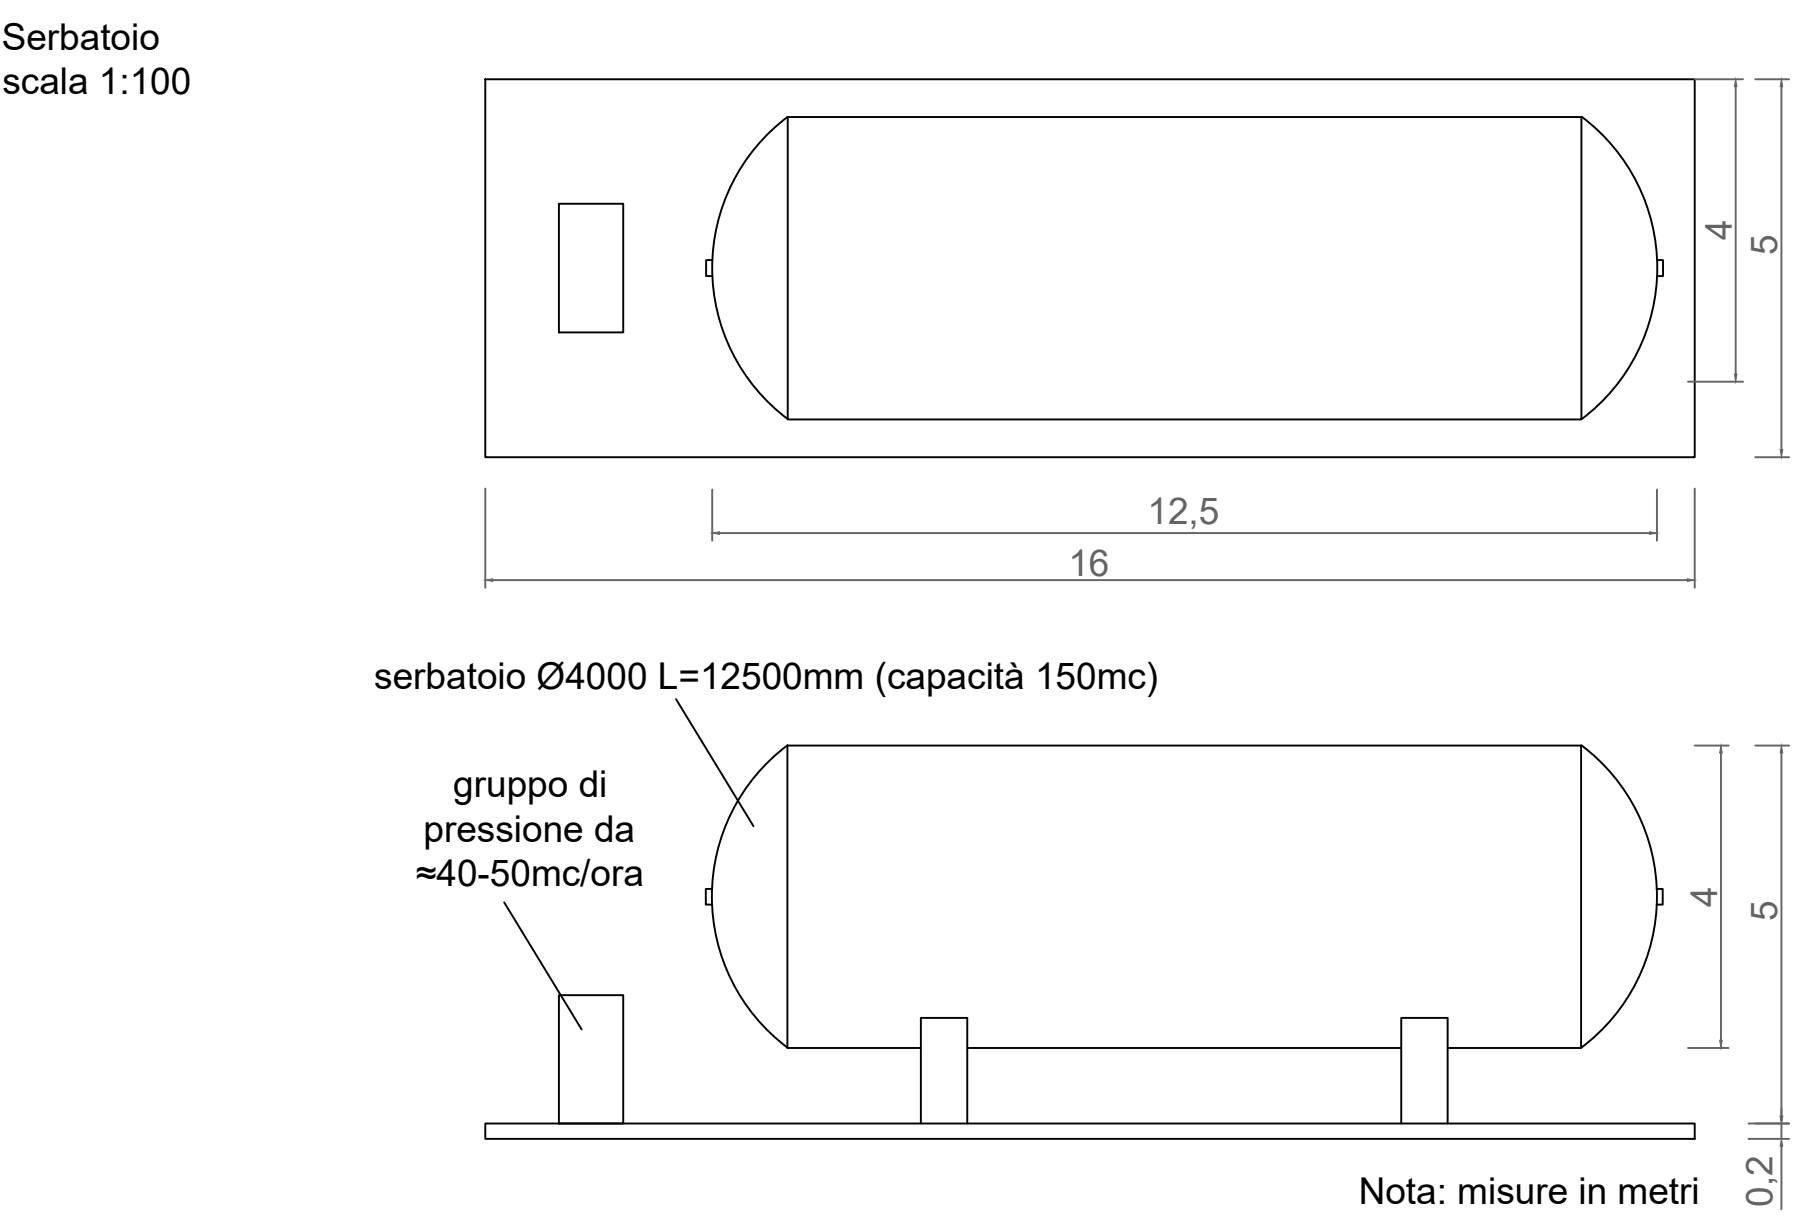

<b>SILPDUE s.r.l.</b>			<b>AB Green s.r.l.</b>			<i>CAVA LA BOLLA - ALESSANDRIA</i> DISCARICA PER PIETRISCO FERROVIARIO CONTENENTE AMIANTO		
<b>I.S.A.F.</b> Via Paleocapa 19/2 - 17100 Savona TEL. 019-806914    FAX 019-802027 E-mail: isaf@isafsr.it			 <b>Geotechnical Engineering</b> Via Gian Domenico Cassini 21 - 10129 Torino TEL. 011-19715336 E-mail: mario.manassero@geotechnical-engineering.com					
Titolo Tavola: <b>OPERE EDILIZIE - TIPOLOGICO BARACCHE E SERBATOIO</b>						Tavola n. <b>114</b>	REVISIONI	
Disegnatore:	Scala:	N. Doc.:	Nome file:	Formato:	N.	Data	Motivo	
FP	varie	A23-008/T115	T115.dwg	A2	1	31/03/2025	EMISSIONE	