



Impianto lavar ruote
scala 1:50


PLANIMETRIA

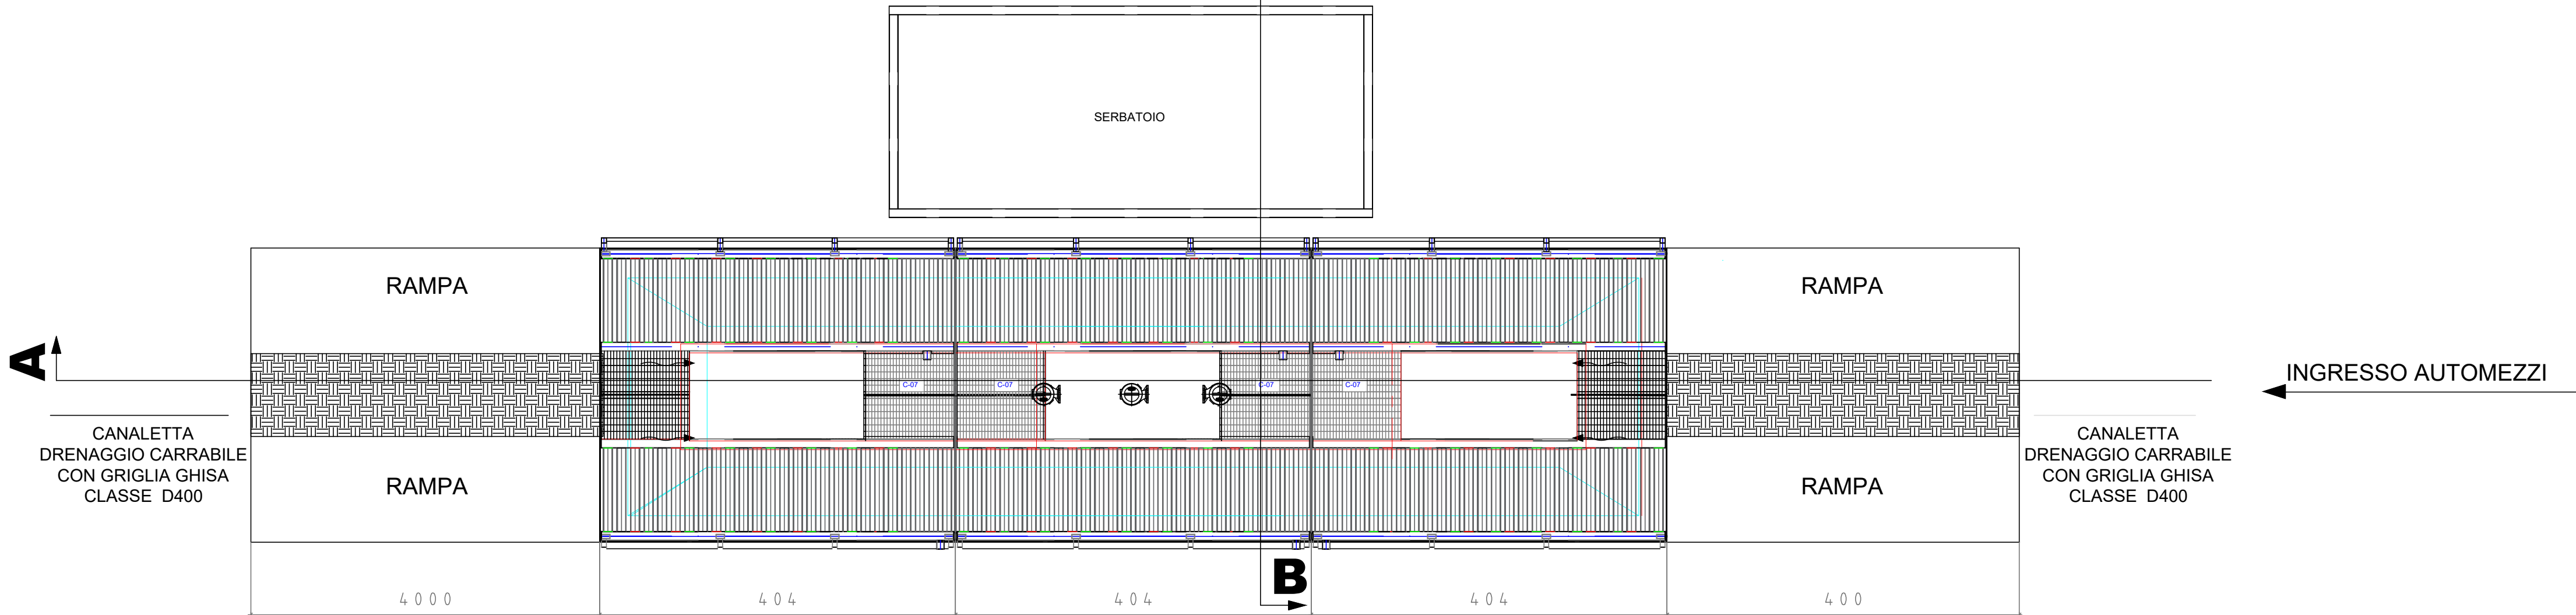

SEZIONE LONGITUDINALE

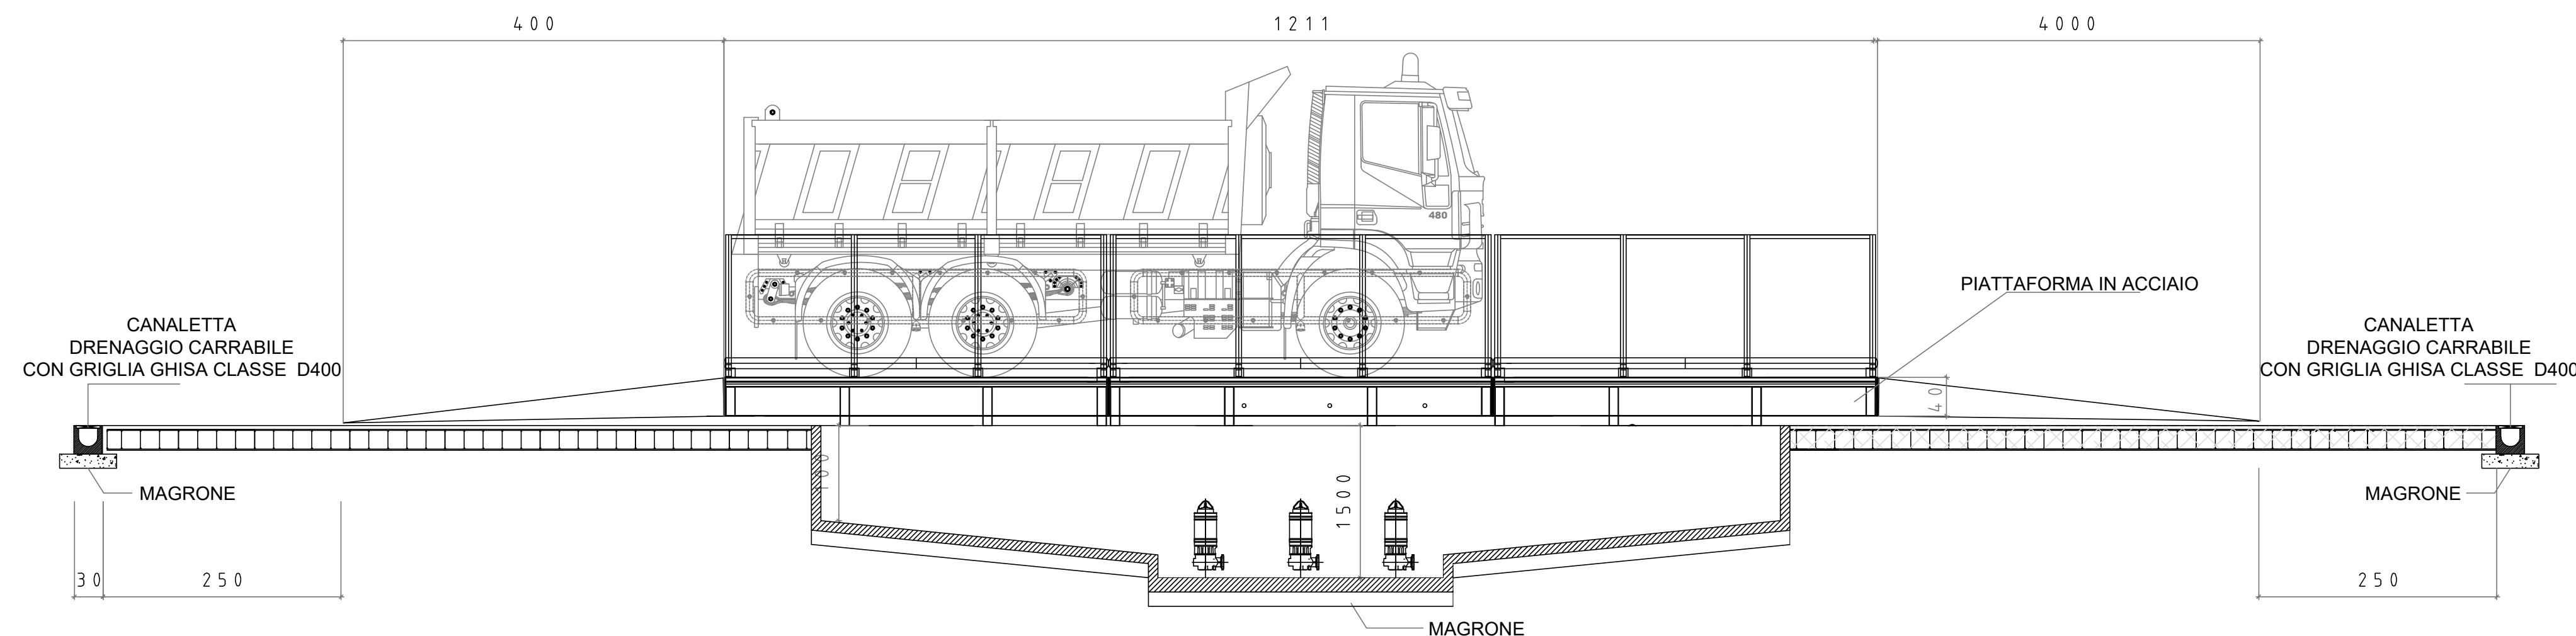


SEZIONE TRASVERSALE

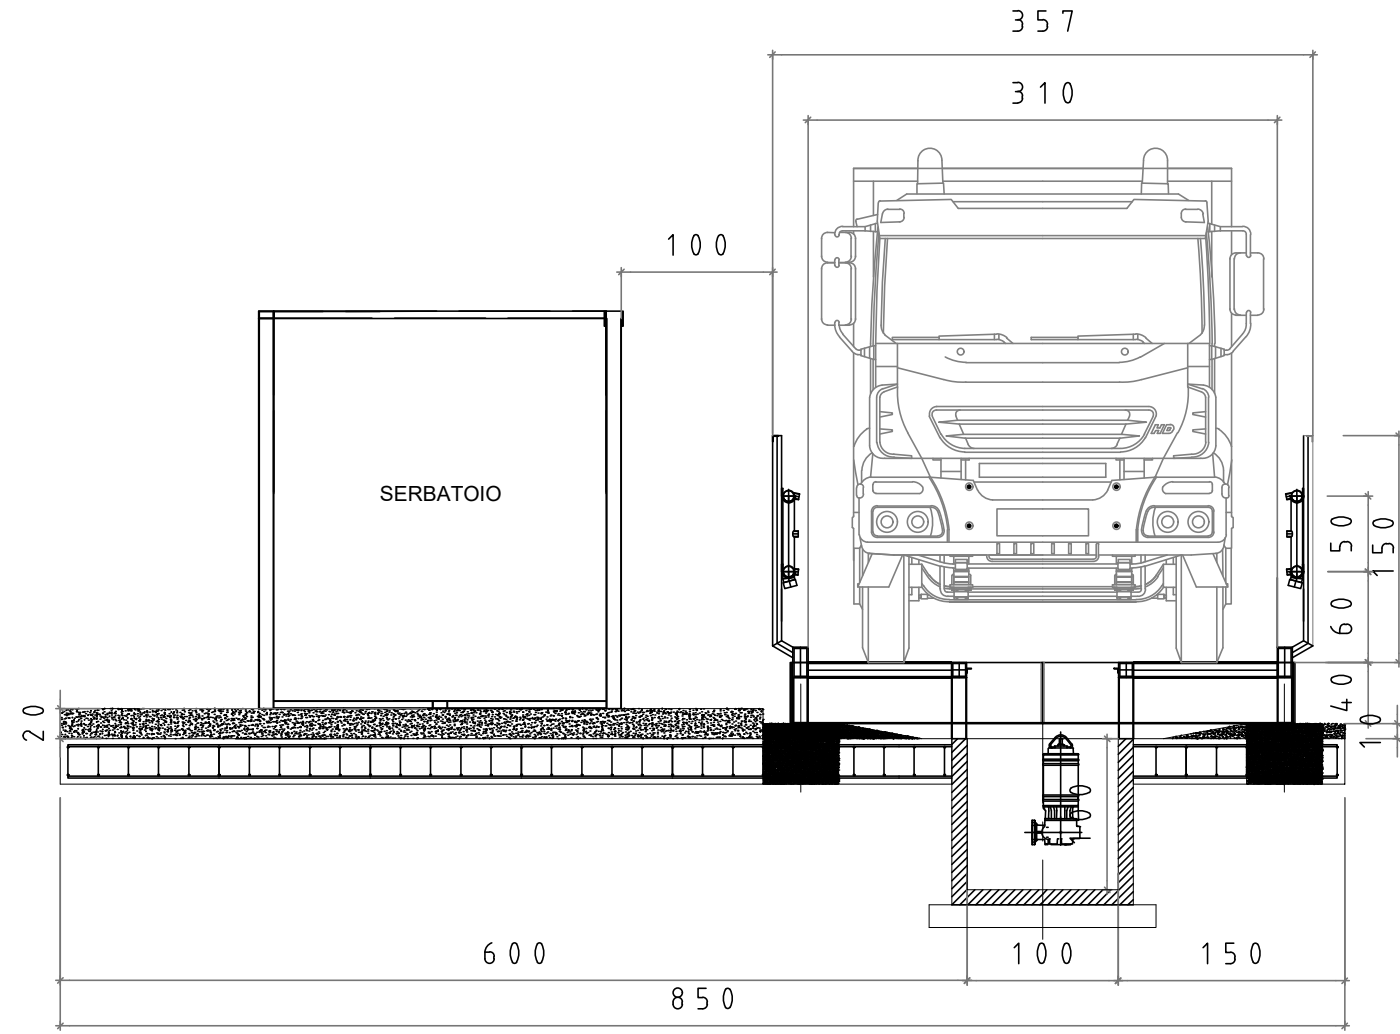


Pesa
scala 1:50


PLANIMETRIA

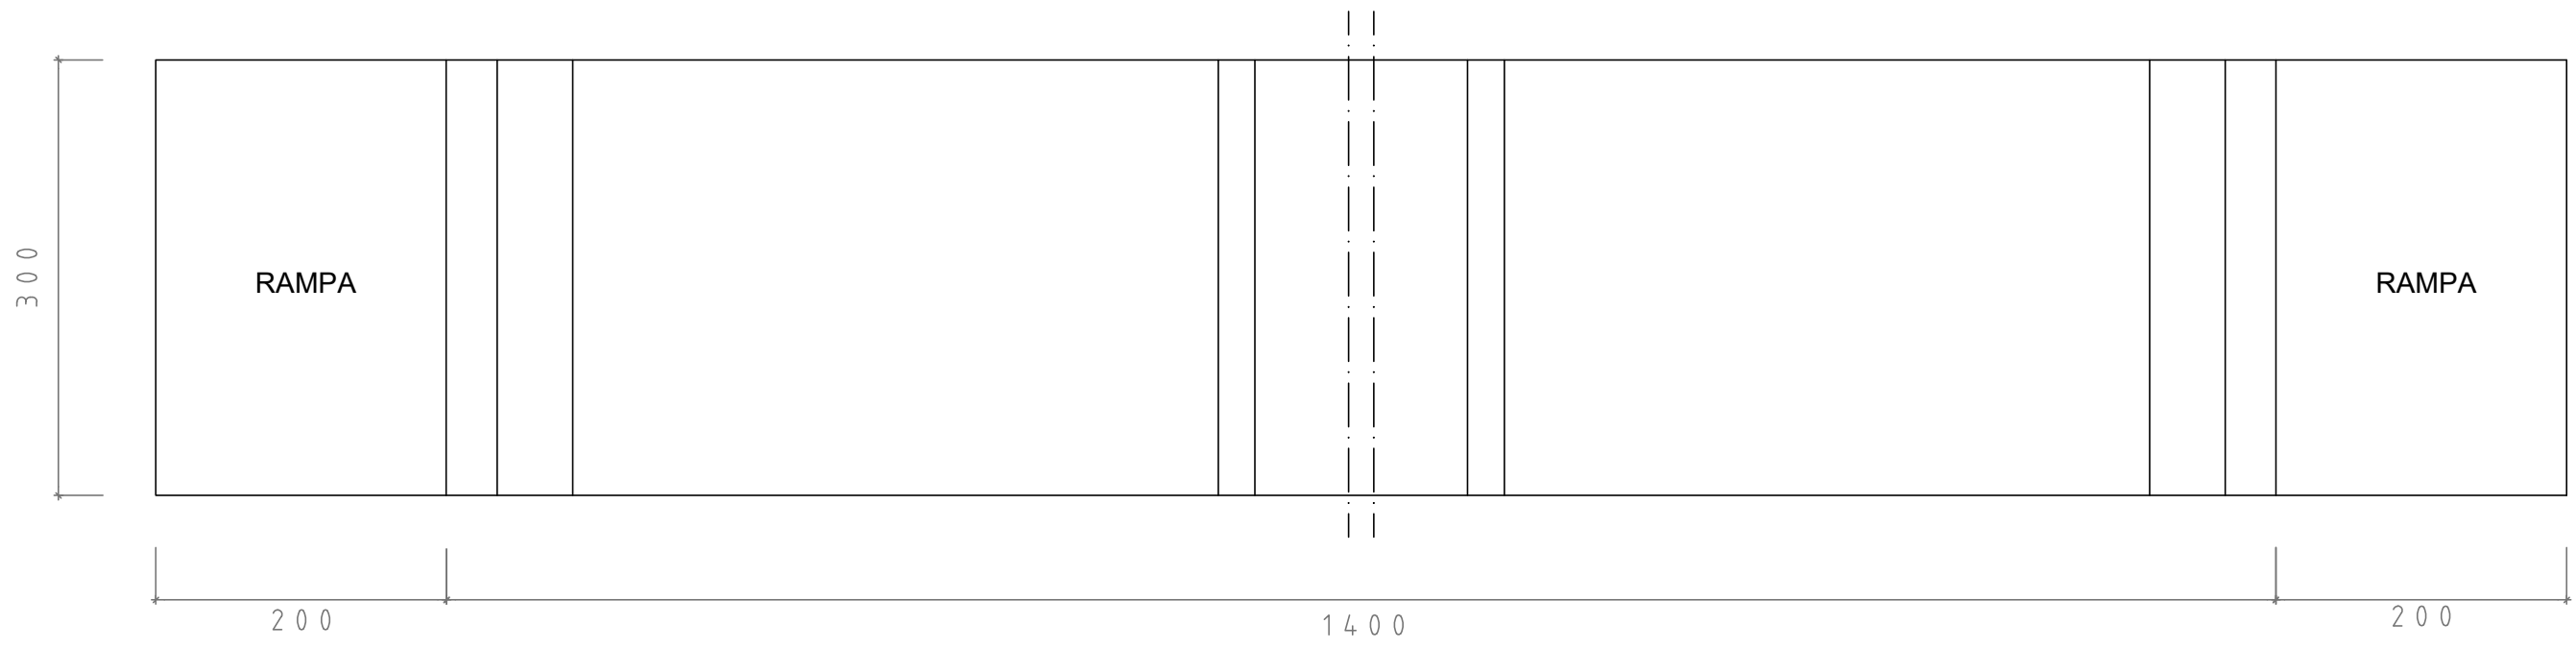

SEZIONE LONGITUDINALE

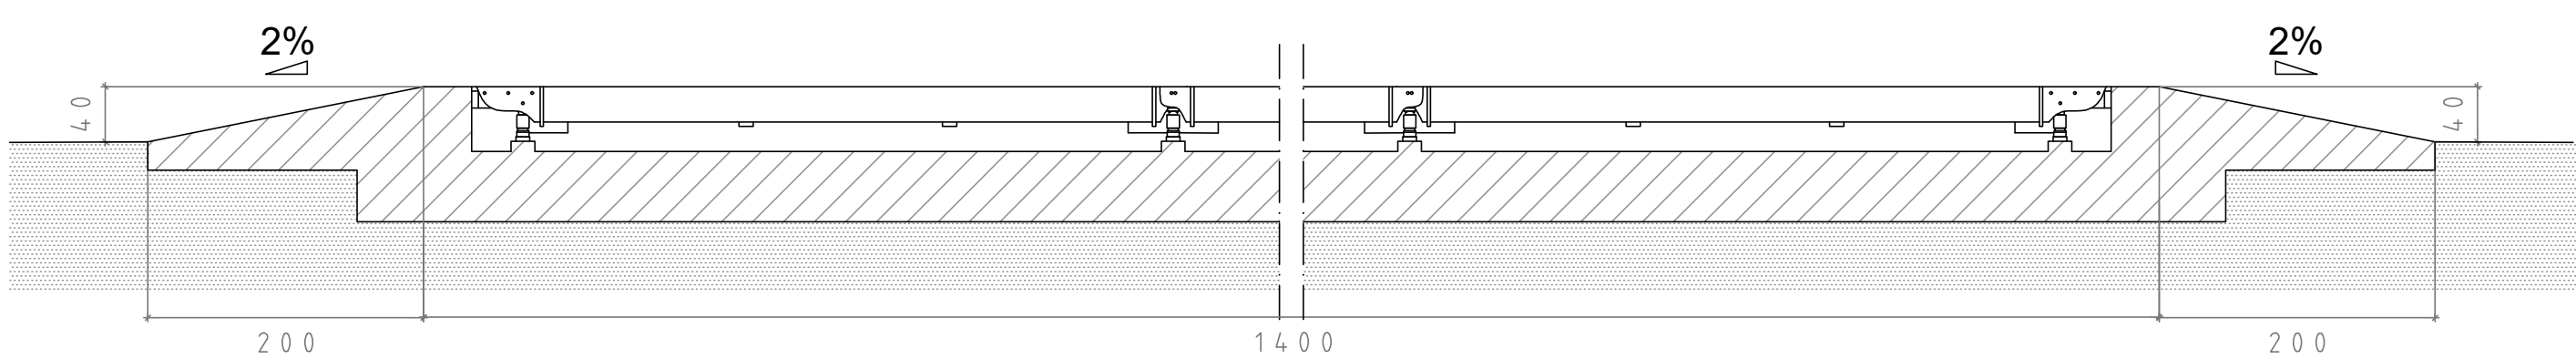

SEZIONE TRASVERSALE

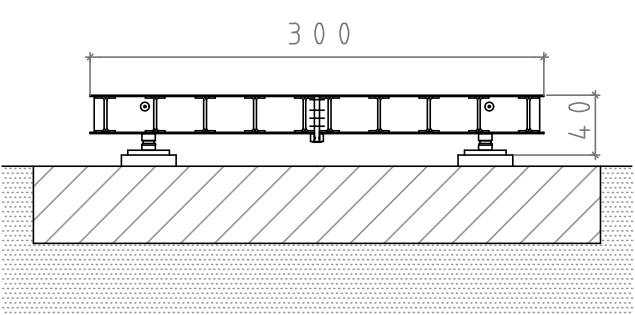

SILPDUE s.r.l.		AB Green s.r.l.		CAVA LA BOLLÀ - ALESSANDRIA	
I.S.A.F.		Geotechnical Engineering		DISCARICA PER PIETRISCO FERROVIARIO CONTENENTE AMIANTO	
Via Paleocapa 19/2 - 17100 Savona TEL. 019-806914 FAX 019-802027 E-mail: isaf@isafsr.it		Via Gian Domenico Cassini 21 - 10129 Torino TEL. 011-19715336 E-mail: mario.manassero@geotechnical-engineering.com			
Titolo Tavola:		Tavola n.		REVISIONI	
OPERE EDILIZIE - LAVARUOTE E PESA		115		N. Data Motivo	
Disegnatore:		Scala:		1 31/03/2025 EMISSIONE	
FP		1:50			
N. Doc.:		Nome file:		Formato:	
A23-008/T116		T116.dwg		A1	