



Impianto lavar ruote  
scala 1:50


PLANIMETRIA

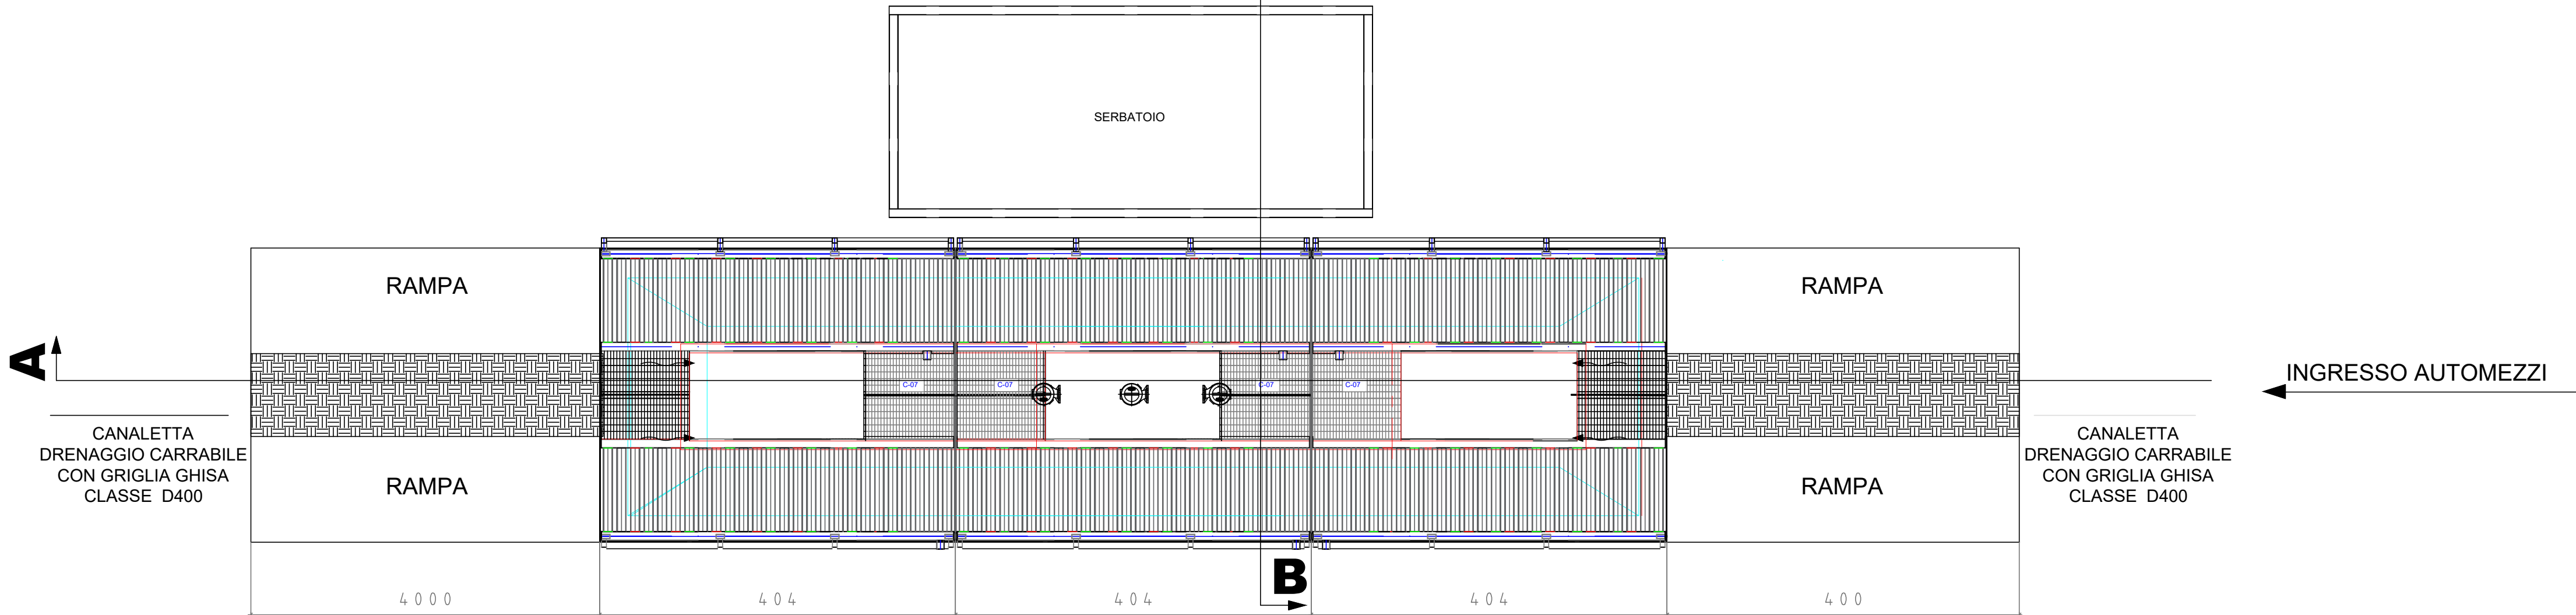

SEZIONE LONGITUDINALE

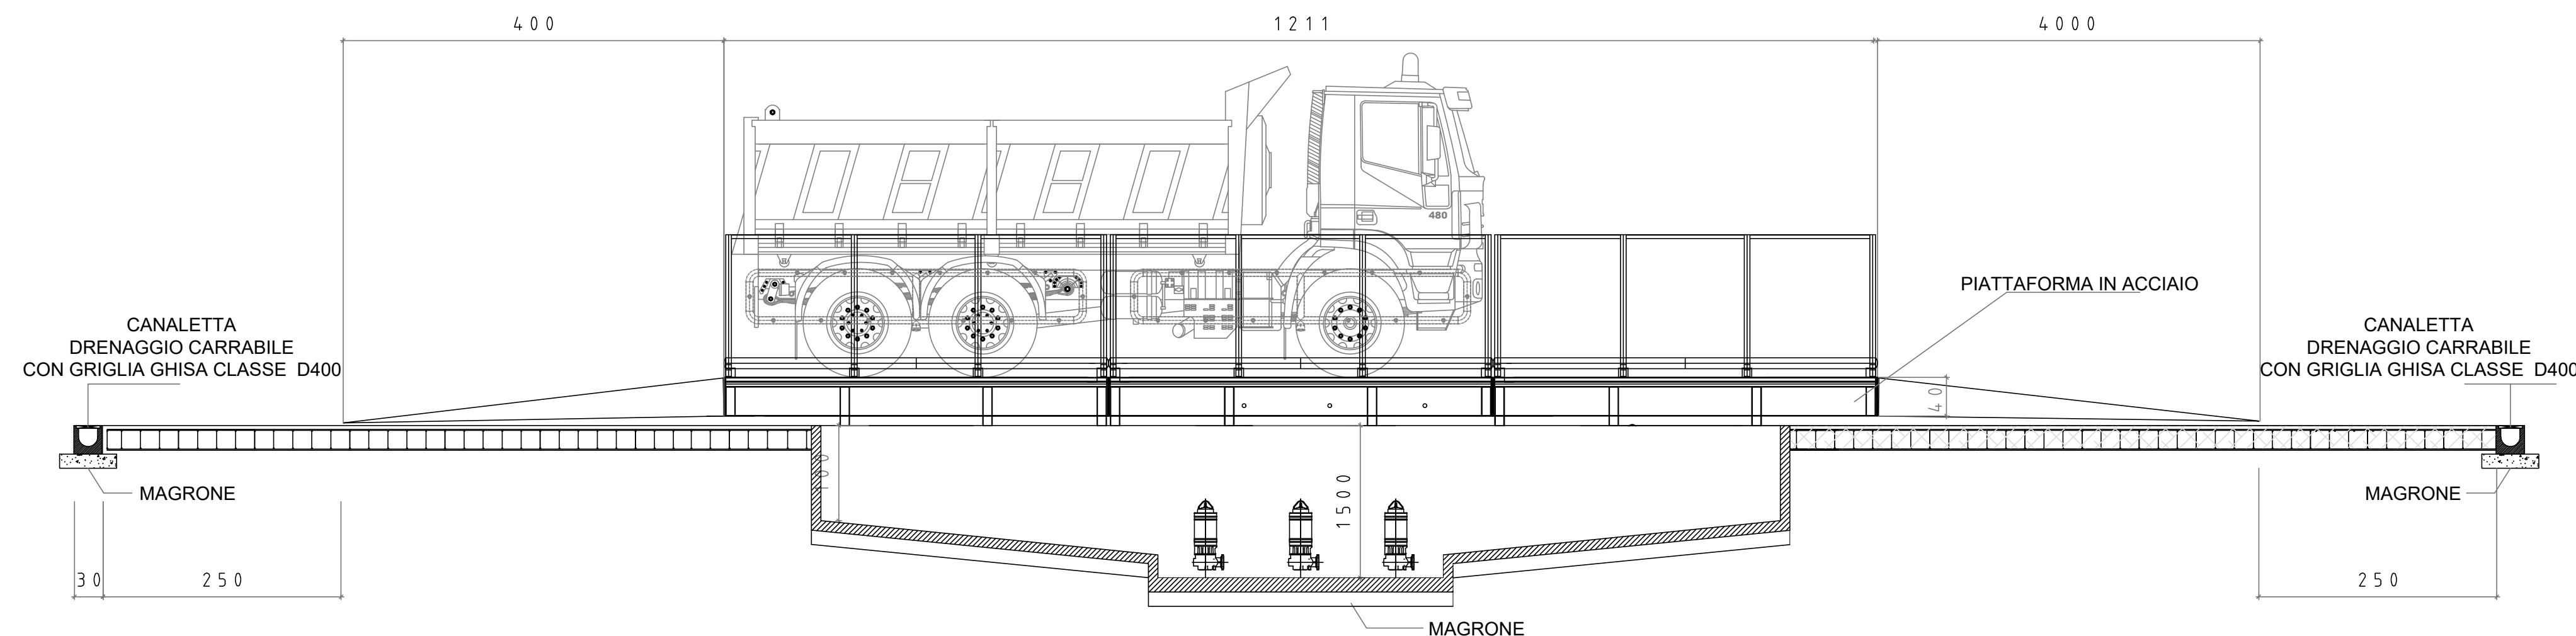


SEZIONE TRASVERSALE

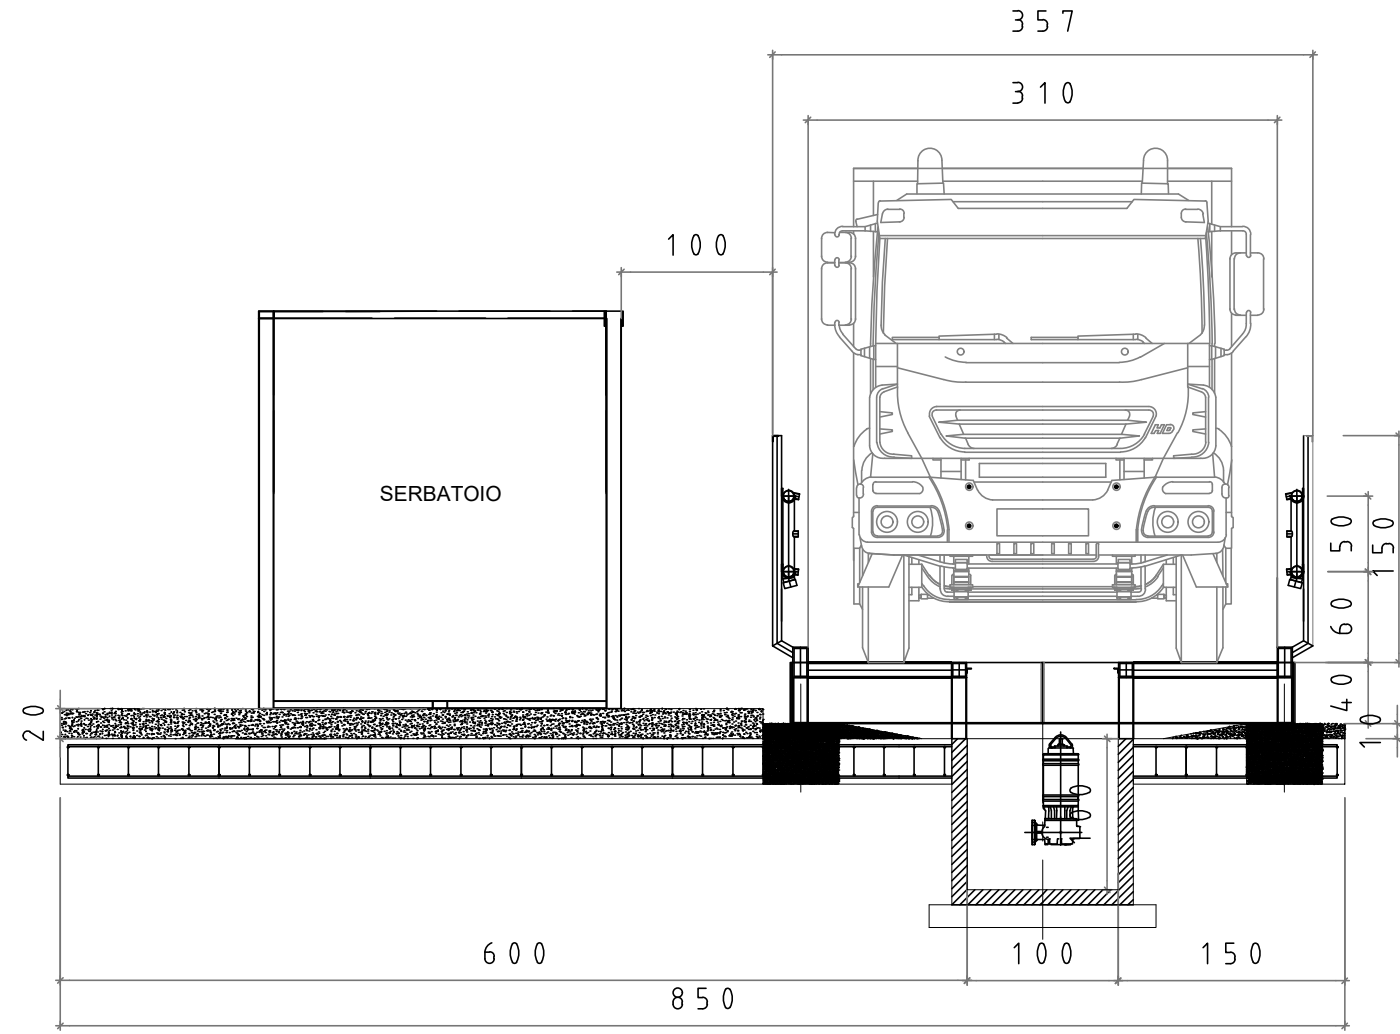


Pesa  
scala 1:50


PLANIMETRIA

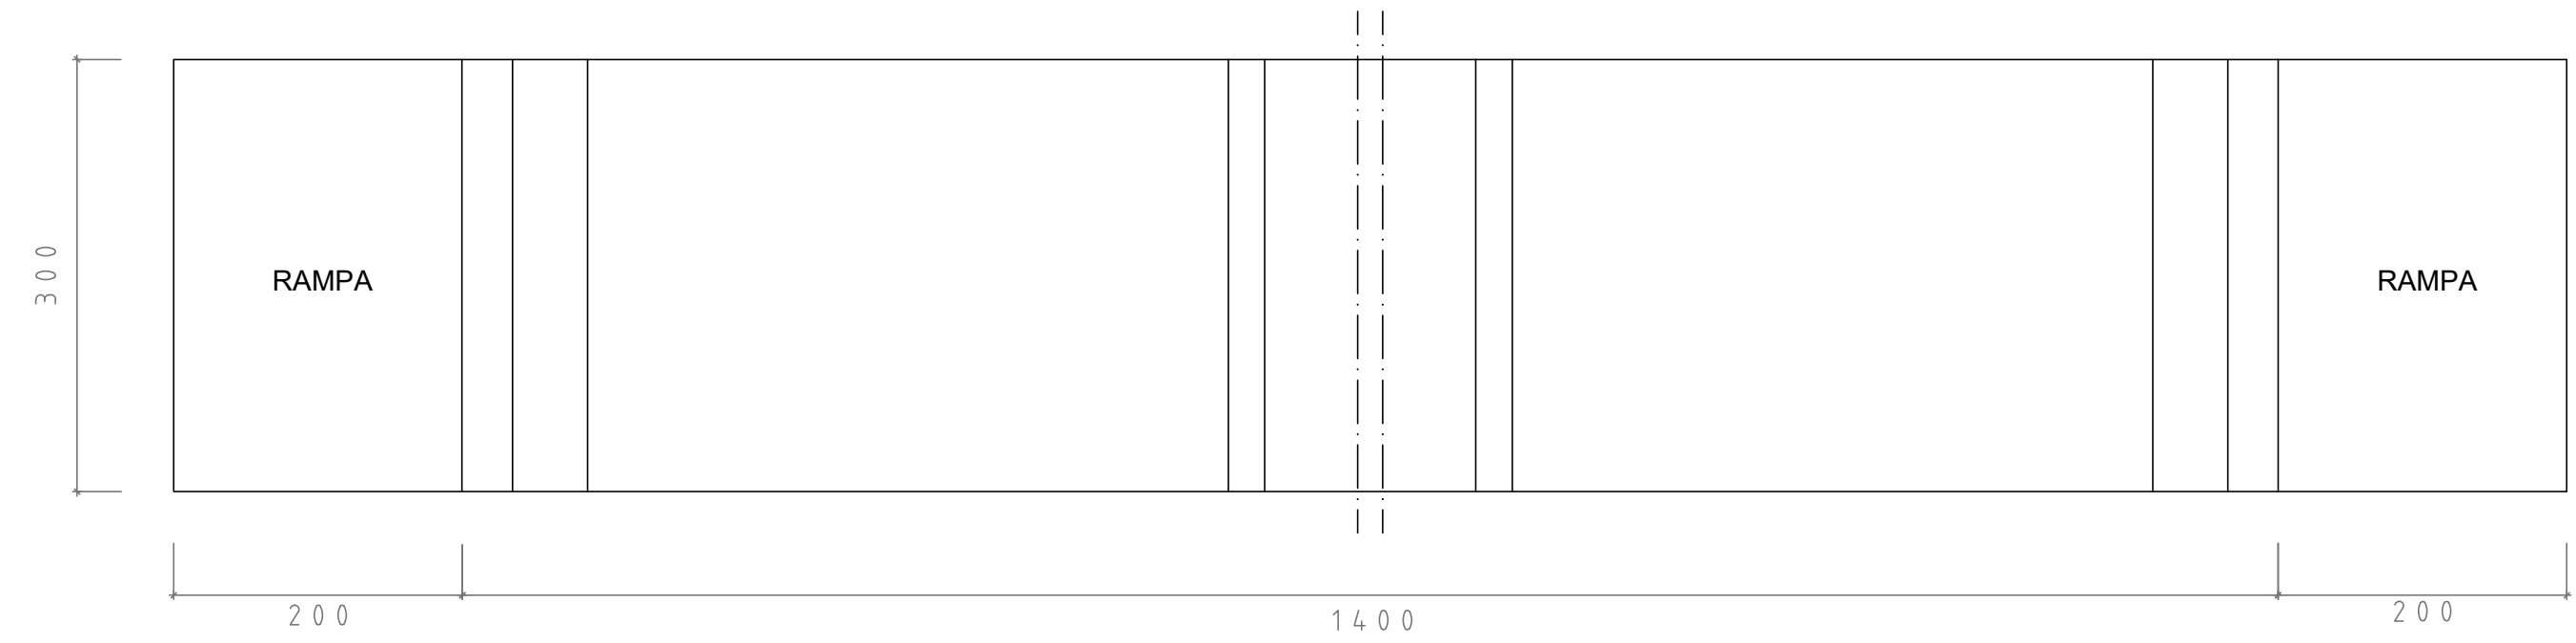


SEZIONE LONGITUDINALE

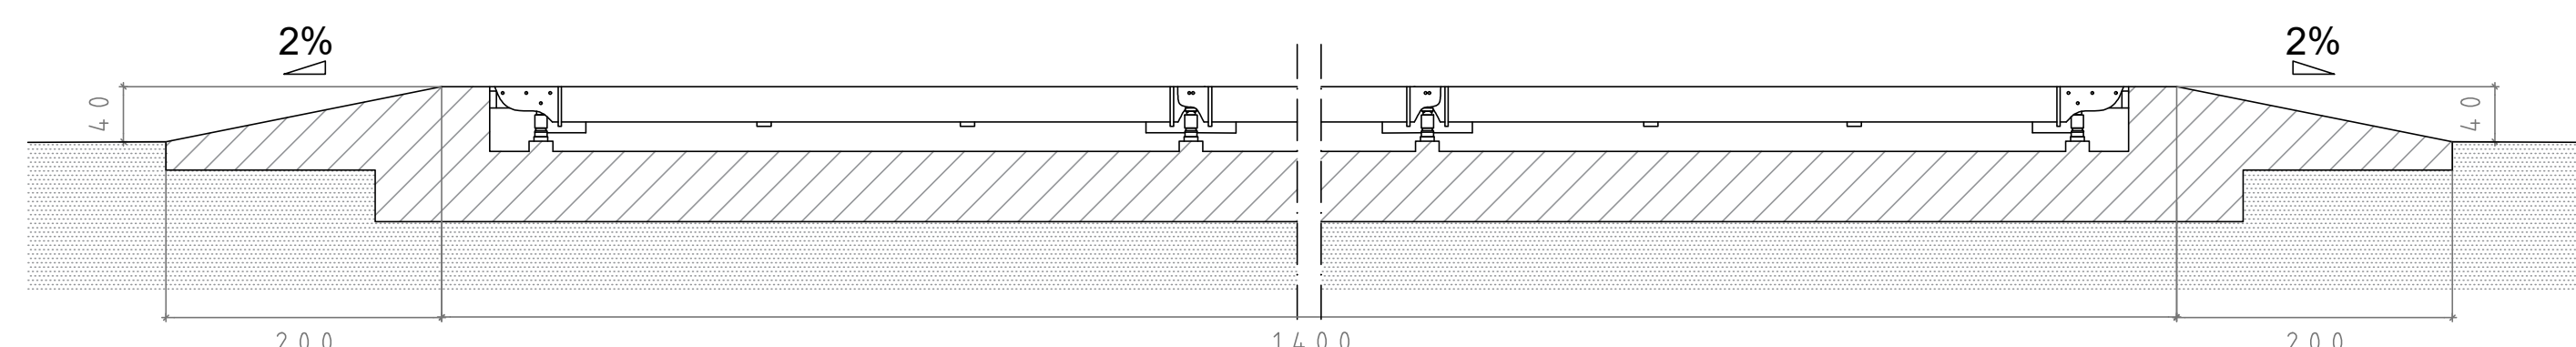

SEZIONE TRASVERSALE

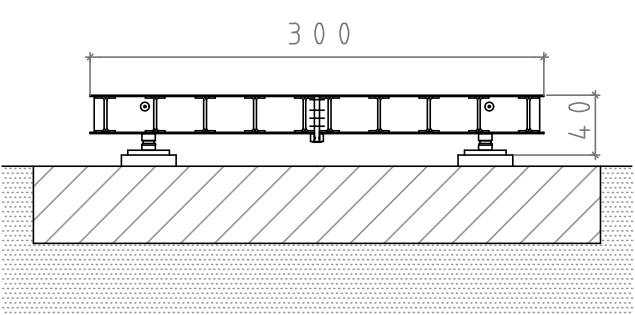

SILPDUE s.r.l.		AB Green s.r.l.		DISCARICA PER PIETRISCO FERROVIARIO CONTENENTE AMIANTO	
I.S.A.F.		 Geotechnical Engineering			
Via Paleocapa 19/2 - 17100 Savona TEL. 019-806914    FAX 019-802027 E-mail: isaf@isafsr.it		Via Gian Domenico Cassini 21 - 10129 Torino TEL. 011-19715336 E-mail: mario.manassero@geotechnical-engineering.com			
Titolo Tavola: OPERE EDILIZIE - LAVARUOTE E PESA				Tavola n. 115	REVISIONI
				N.	Data      Motivo
				1	31/03/2025 EMISSIONE
Disegnatore: FP	Scala: 1:50	N. Doc.: A23-008/T116	Nome file: T116.dwg	Formato: A1	