



SEZIONI 1:50


SEZ. A-A' e B-B'

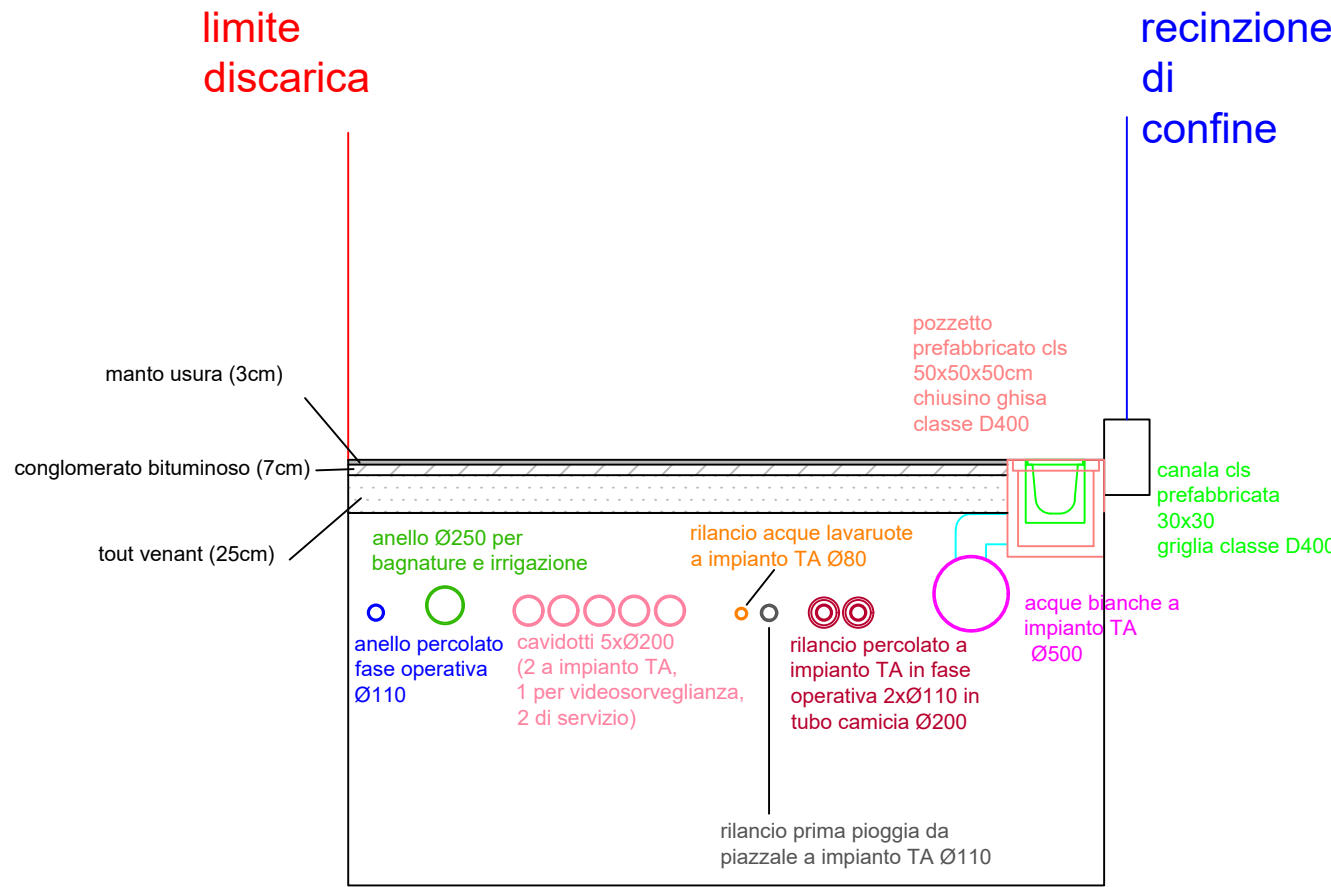


SEZ. C-C'

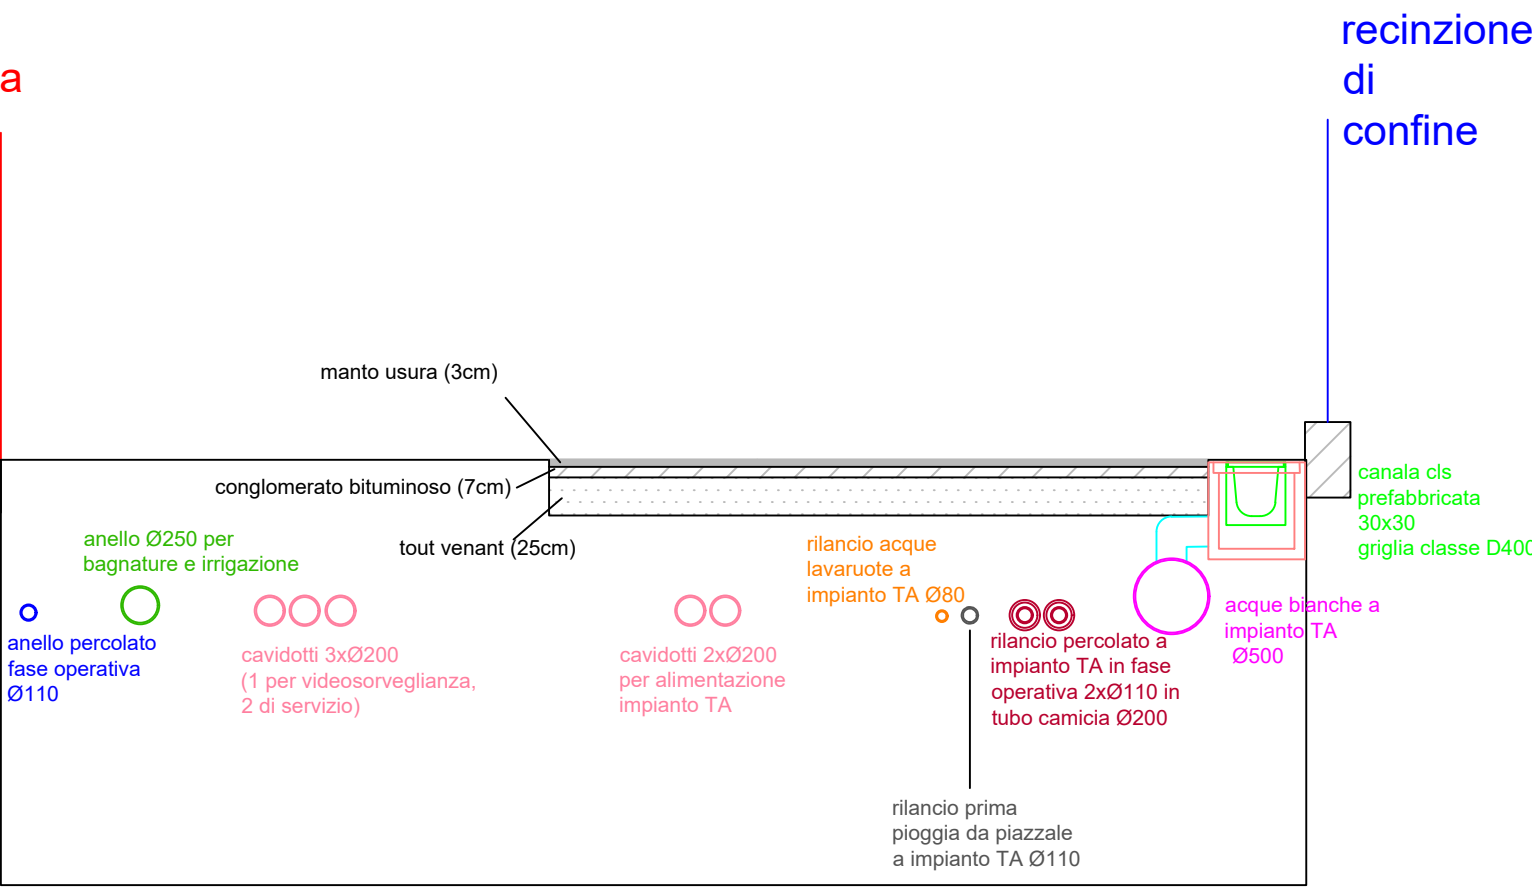


SEZ. D-D'

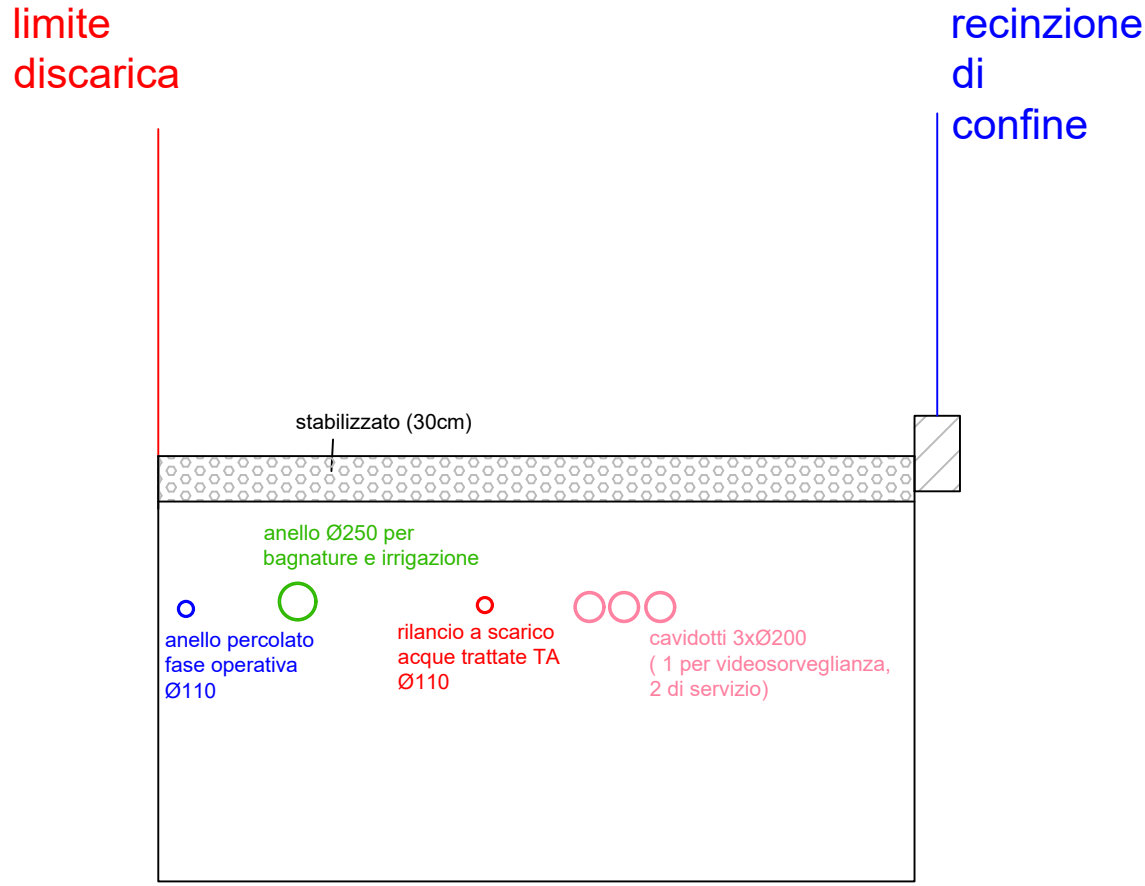


SEZ. E-E'

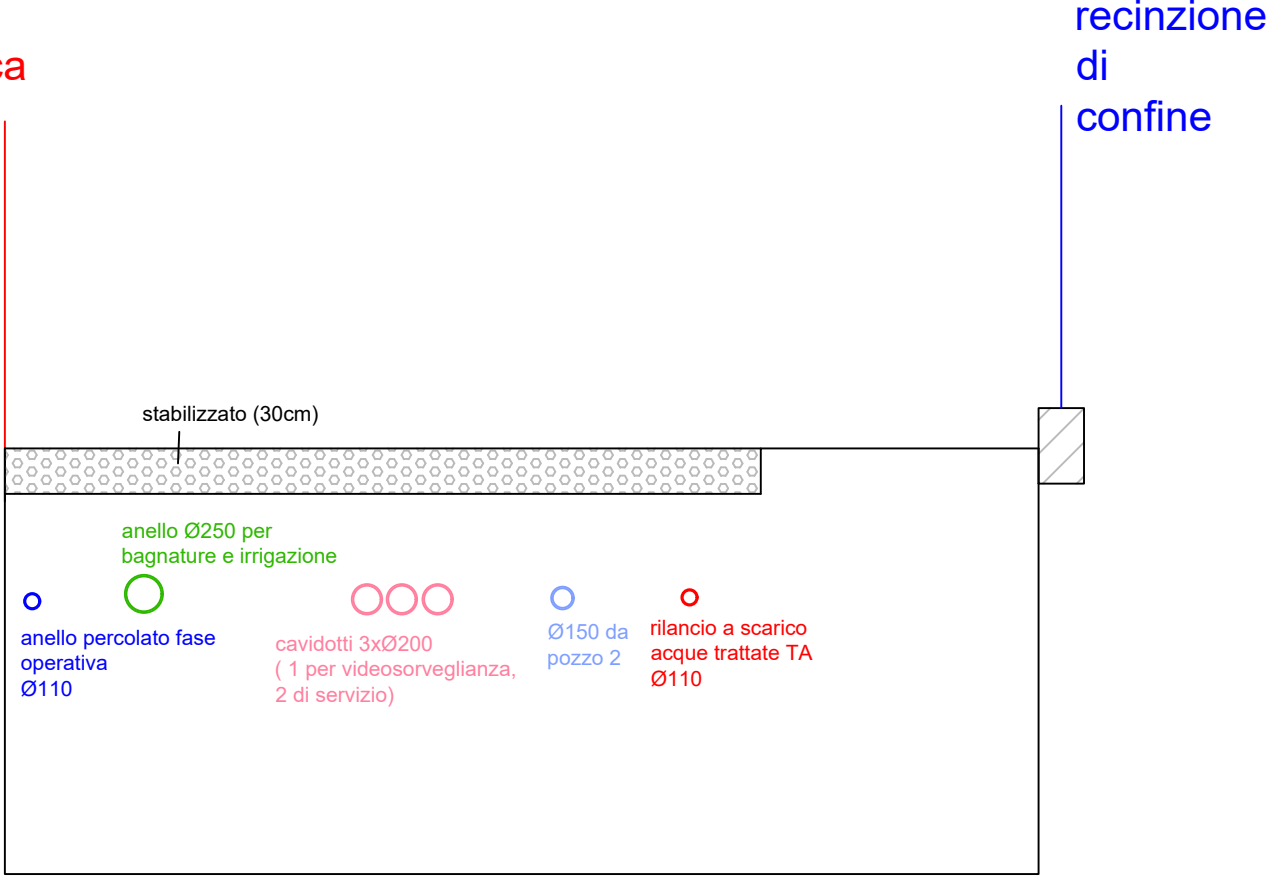


SEZ. F-F'

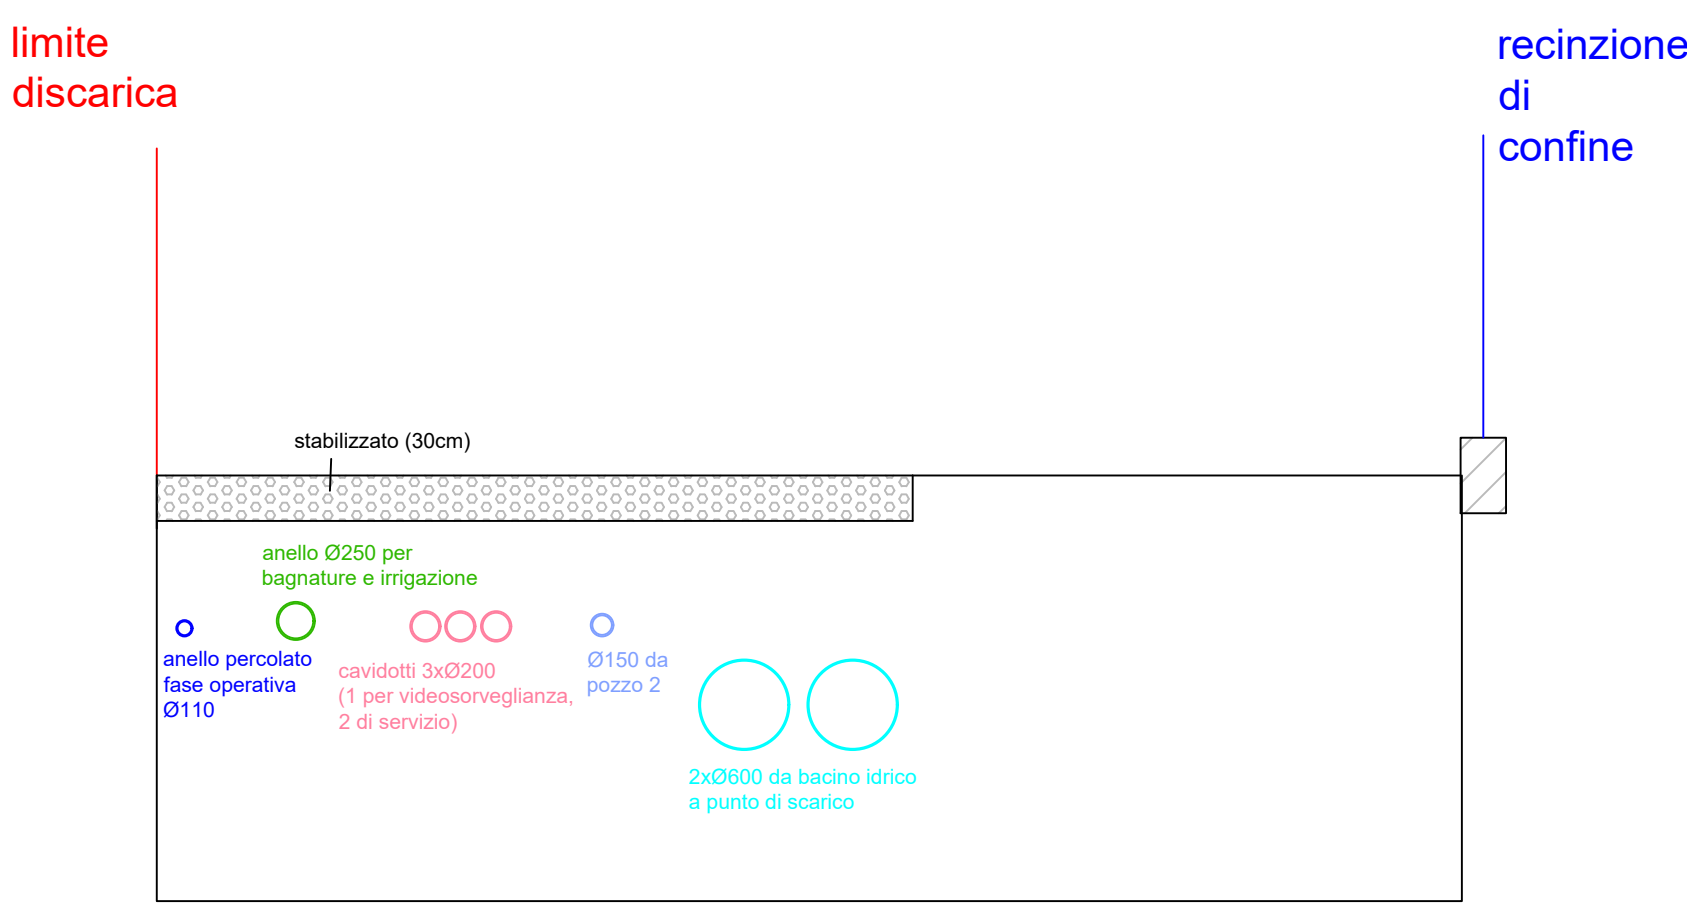

SEZ. G-G'

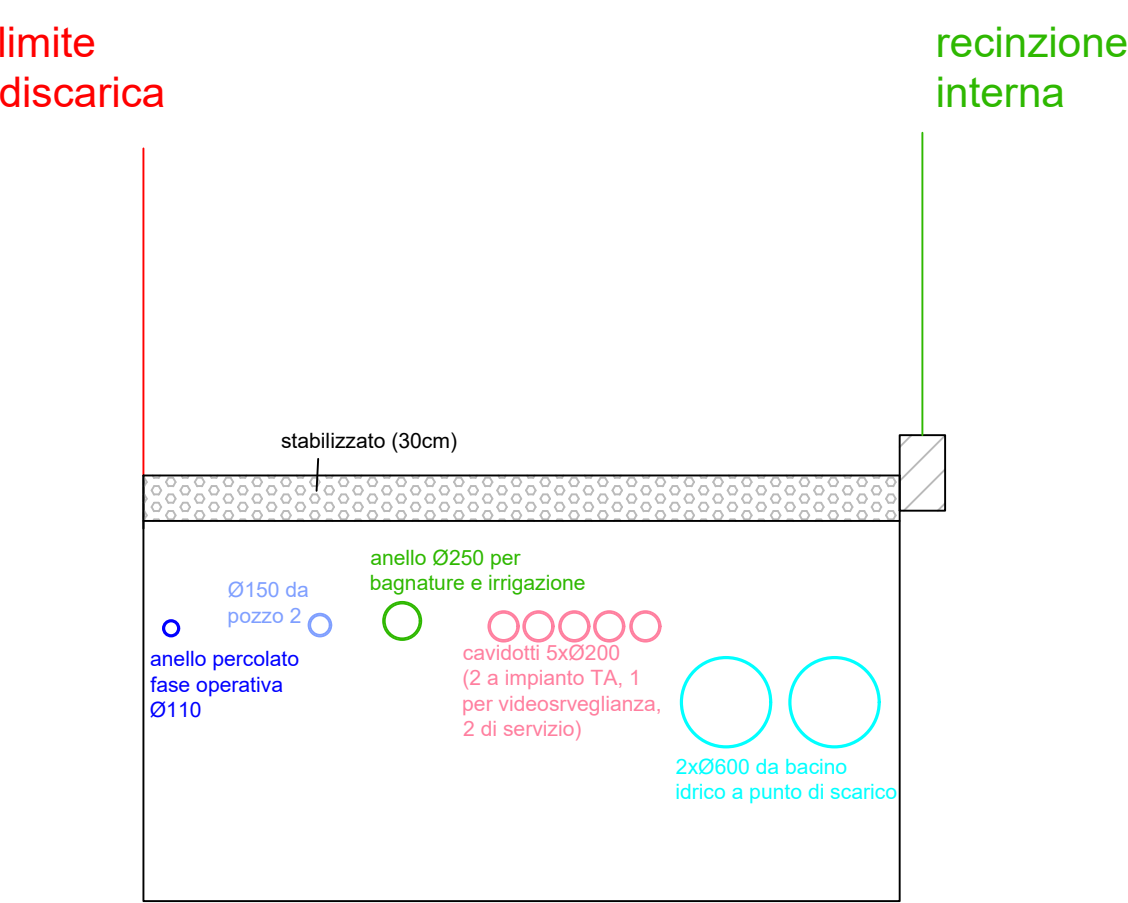

PLANIMETRIA 1:2.000

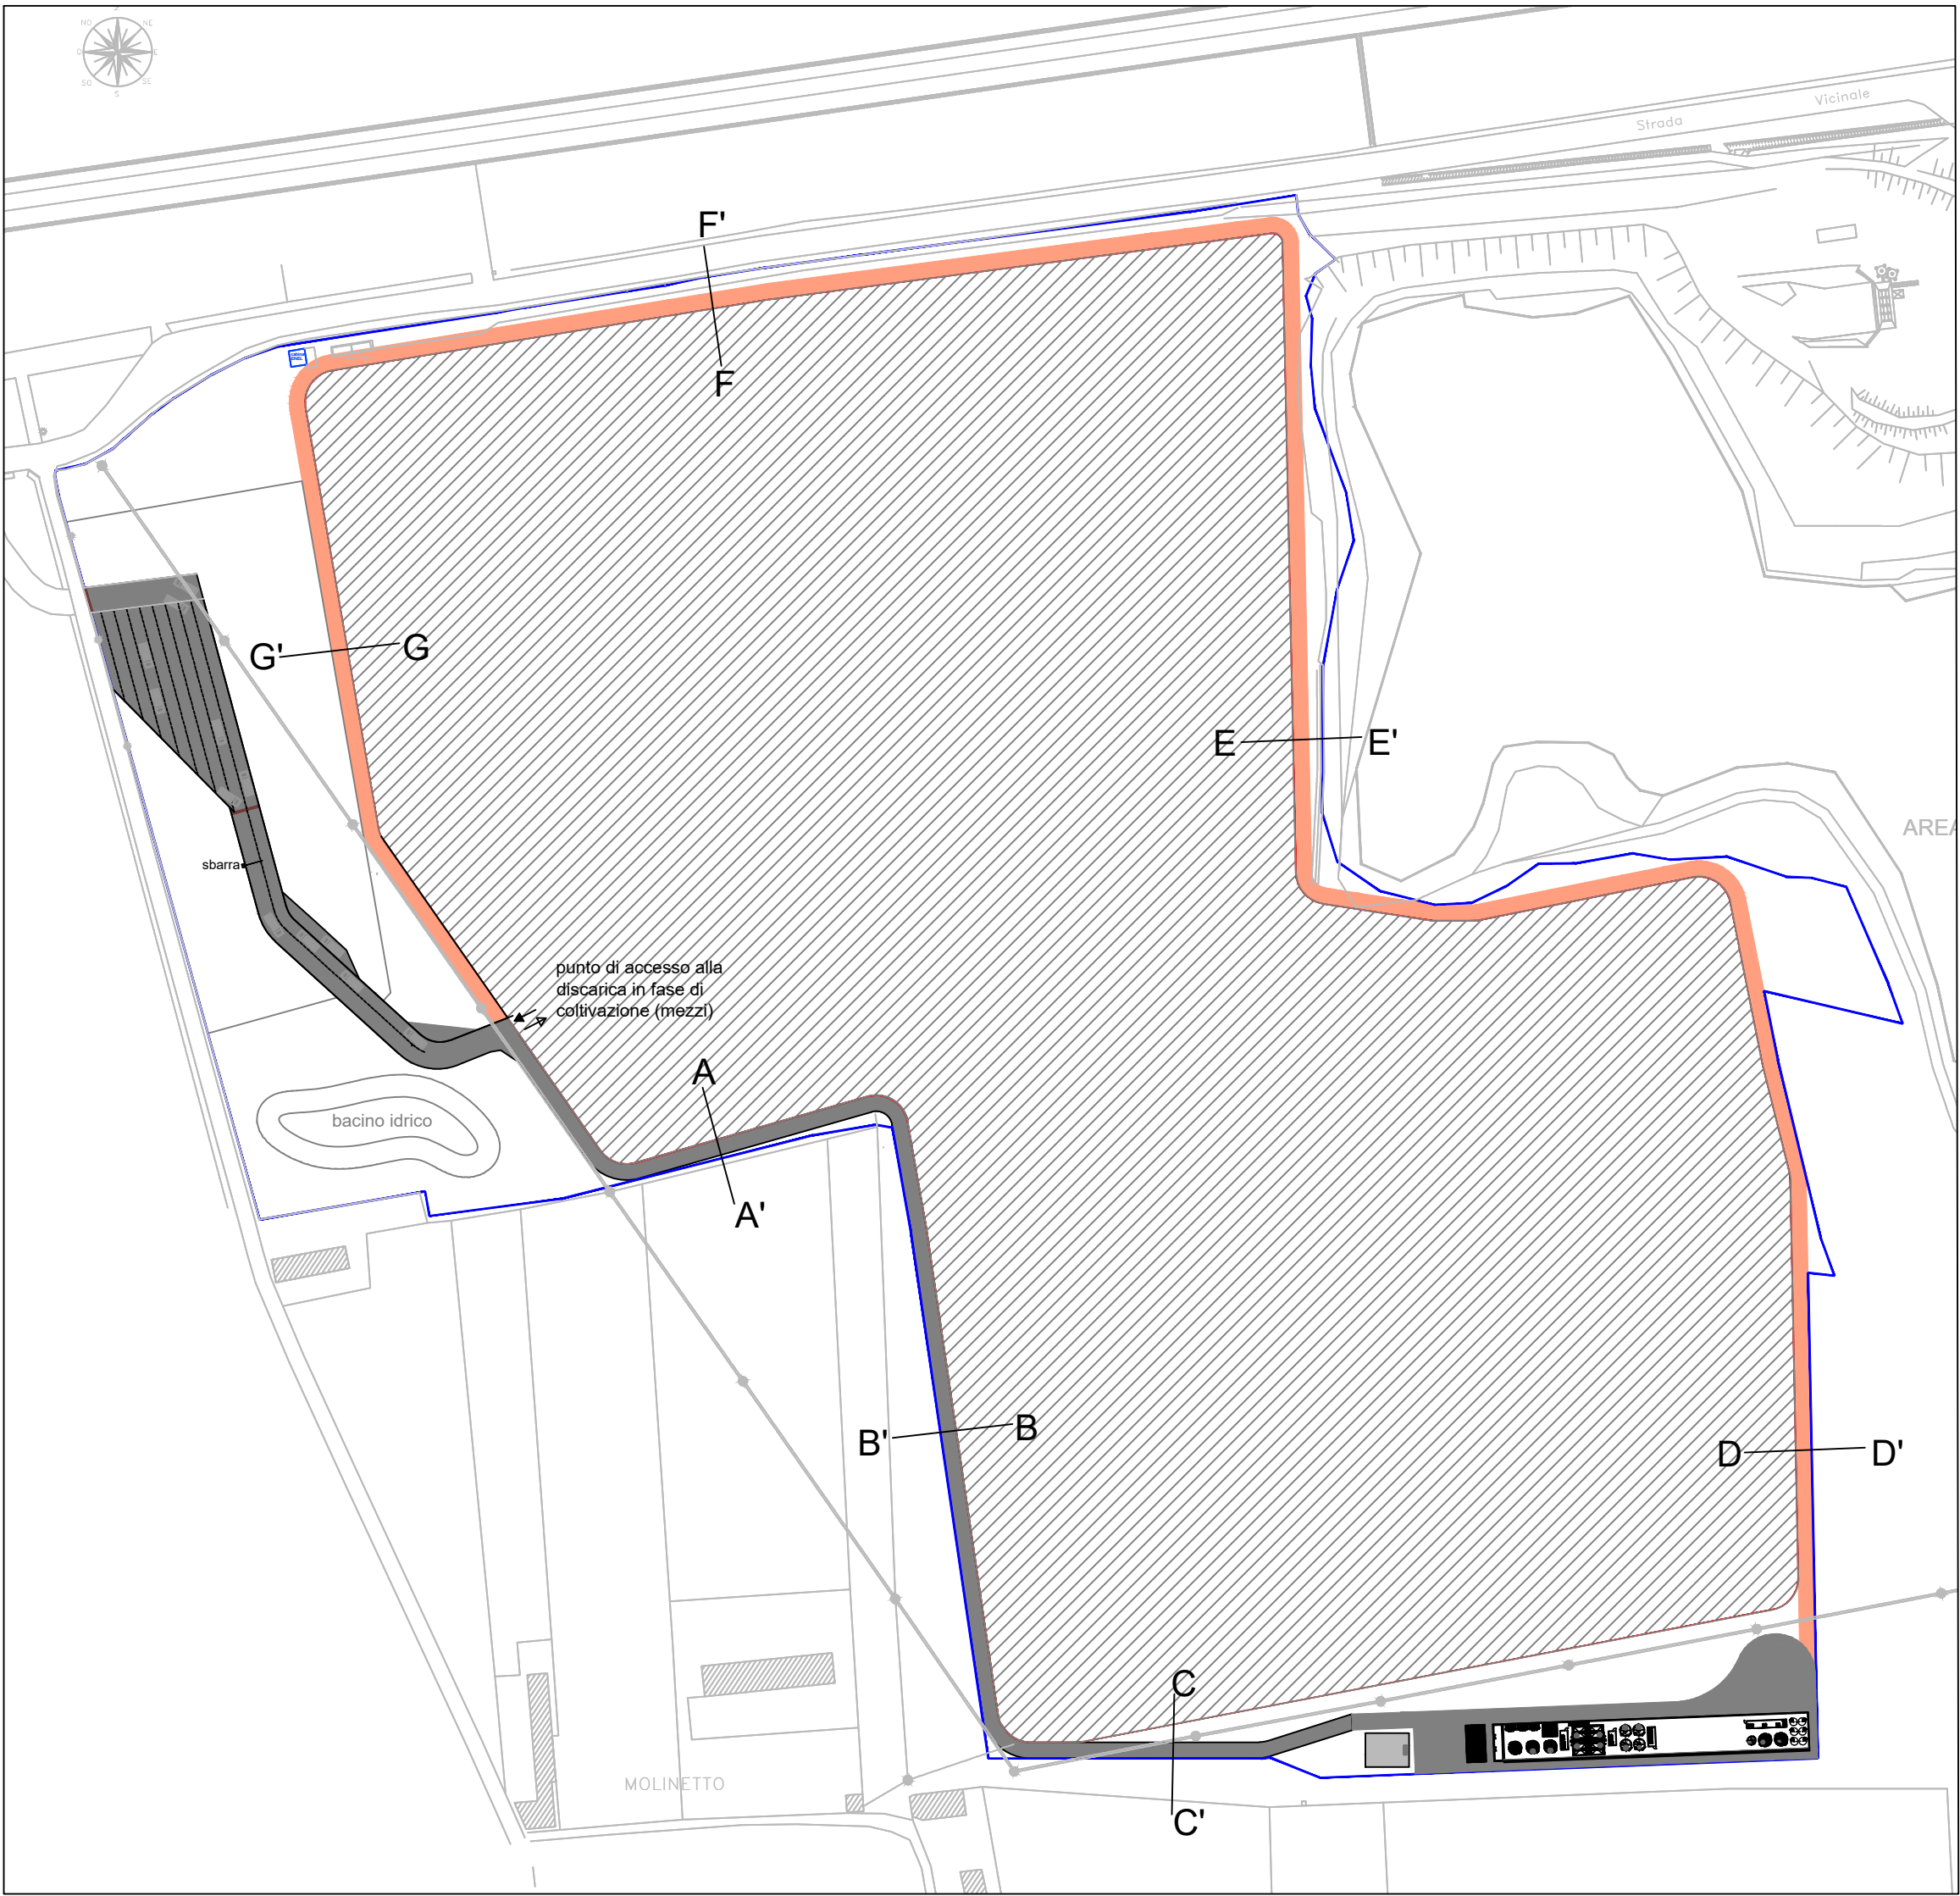

- recinzione di confine in grigliato di acciaio zincato a caldo (pannelli 2x2 metri) su cordolo continuo in calcestruzzo 50x30cm
- cancelli di accesso alla discarica
- area della discarica
- pista interna in stabilizzato
- asfalto

|  |        |  |            |   |                         |
|--|--------|--|------------|---|-------------------------|
| <b>SILPDUE s.r.l.</b>  |        | <b>AB Green s.r.l.</b>   |            | <b>CAVA LA BOLLA - ALESSANDRIA</b>                        |                         |
|  |        |  |            | DISCARICA PER PIETRISCO<br>FERROVIARIO CONTENENTE AMIANTO |                         |
|  |        |  |            |   |                         |
| <b>I.S.A.F.</b>  |        | <b>GE</b>  |            | <b>Geotechnical Engineering</b>                           |                         |
| Via Paleocapa 19/2 - 17100 Savona<br>TEL. 019-806914    FAX 019-802027<br>E-mail: isaf@isafsr.it |        | Via Gian Domenico Cassini 21 - 10129 Torino<br>TEL. 011-19715336<br>E-mail: mario.manassero@geotechnical-engineering.com |            |   |                         |
| Titolo Tavola:   |        | Tavola n.  |            | REVISIONI   |                         |
| <b>VIABILITA' DI SERVIZIO E SEZIONI<br/>RAPPRESENTATIVE</b>                                      |        | <b>107</b>   |            | N.  | Data      Motivo        |
|  |        |  |            | 1   | 31/03/2025    EMISSIONE |
| Disegnatore:   | Scala: | N. Doc.:   | Nome file: | Formato:  |                         |
| FP   | varie  | A23-008/T108   | T108.dwg   | A1  |                         |