



SEZ. A-A' e B-B'

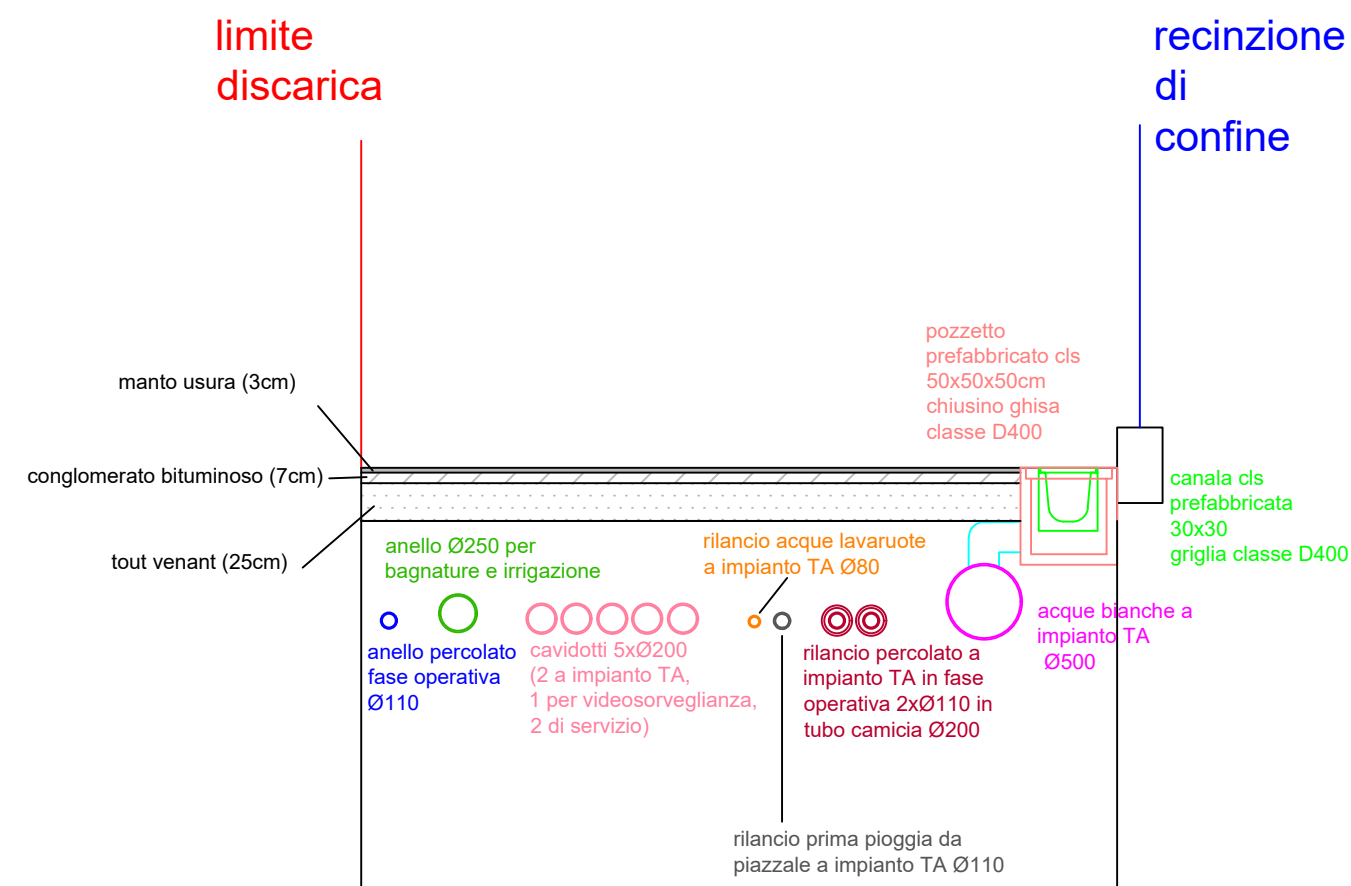


limite
discarica

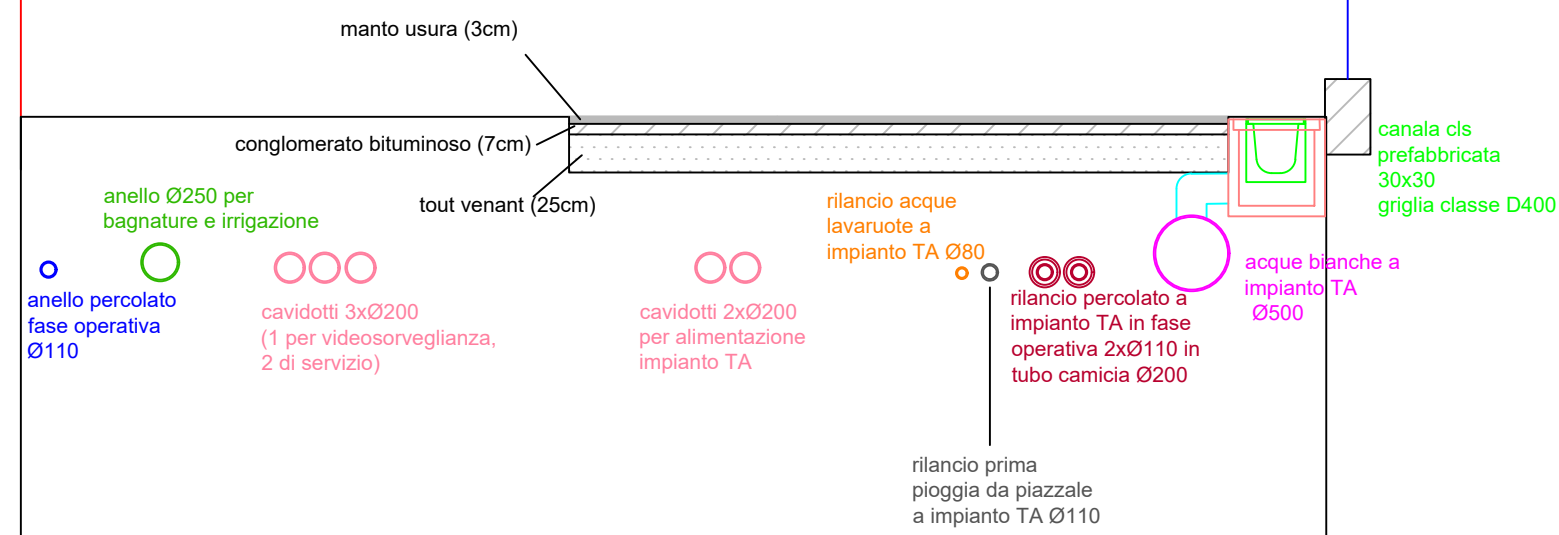


recinzione
di
confine

limite
discarica

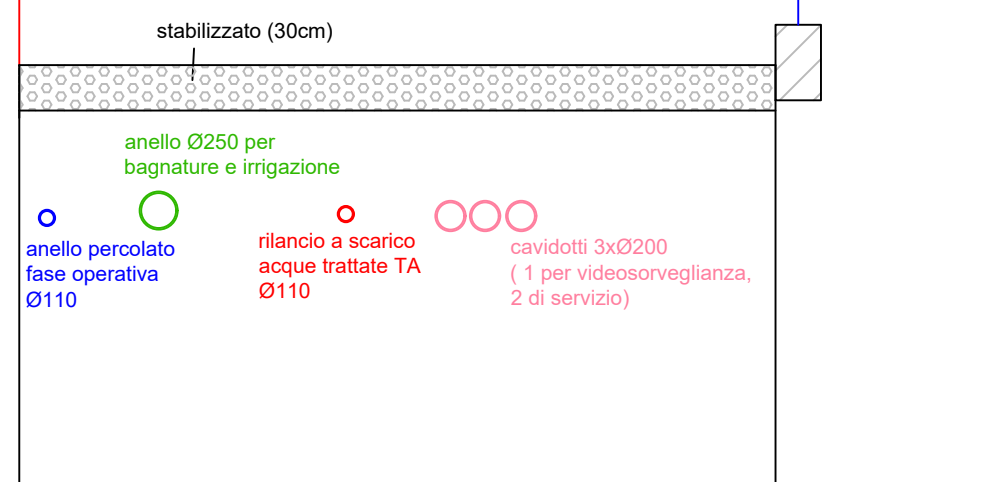


recinzione
di
confine

limite
discarica

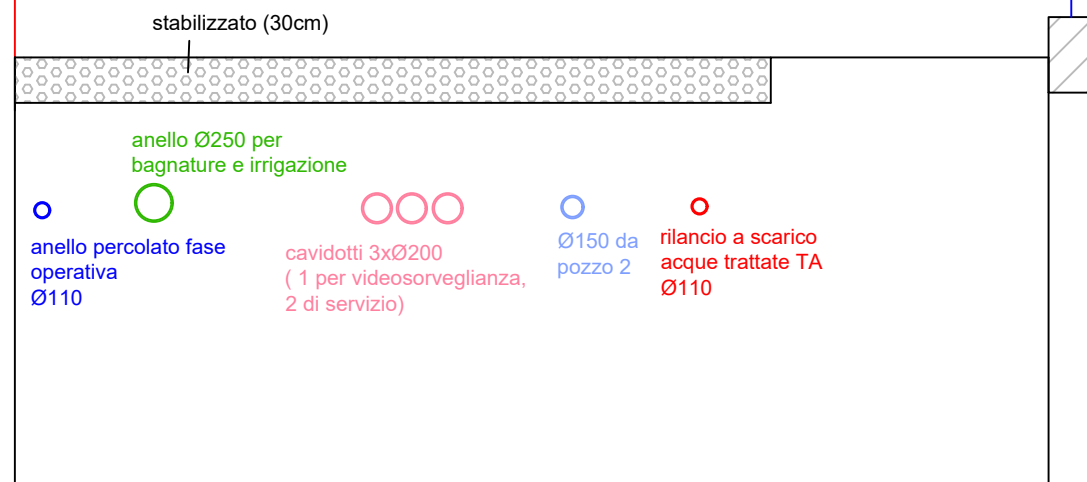


recinzione
di
confine

limite
discarica

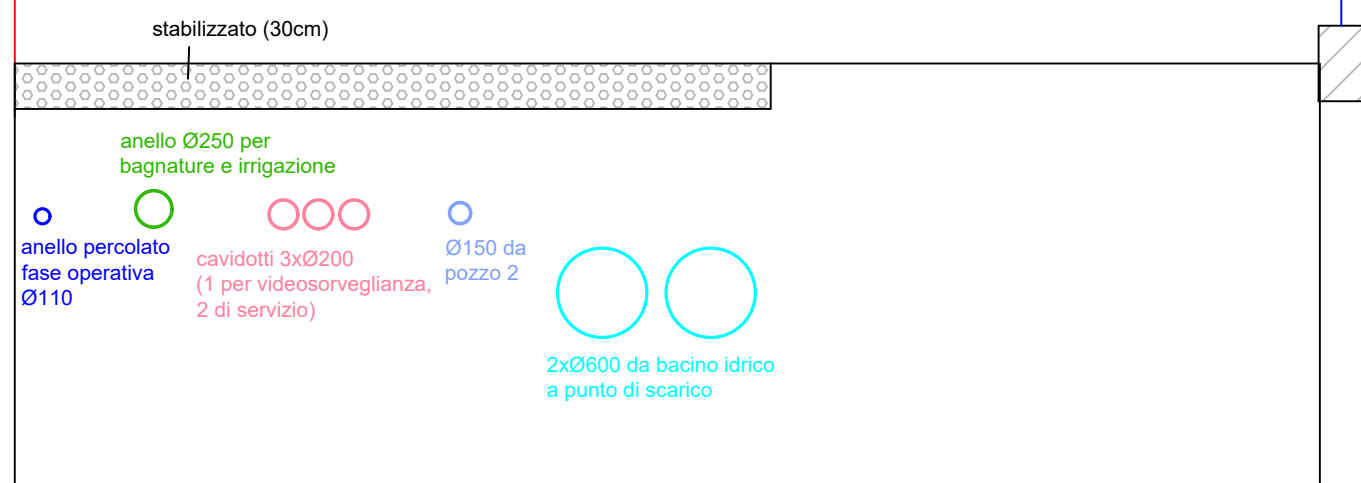



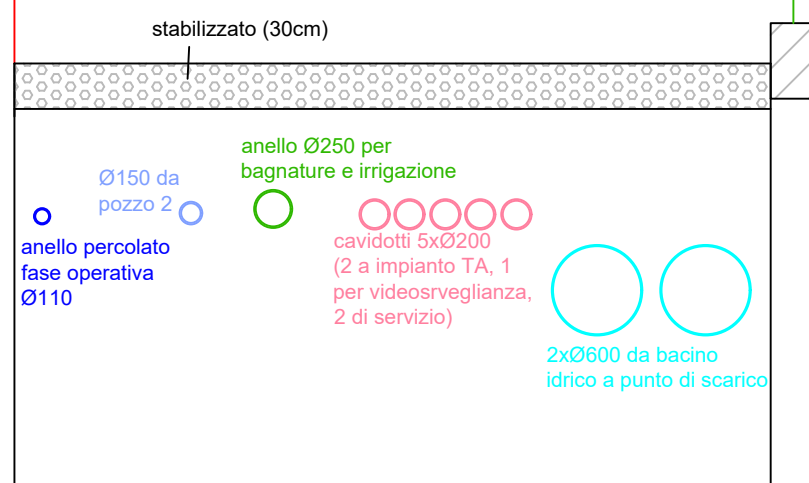


recinzione
di
confine

limite
discarica



recinzione
interna

-  recinzione di confine in grigliato di acciaio zincato a caldo (pannelli 2x2 metri) su cordolo continuo in calcestruzzo 50x30cm
-  cancelli di accesso alla discarica
-  area della discarica
-  pista interna in stabilizzato
-  asfalto

| | | | | | |
|--|-----------------|---|------------------------|--|--|
| SILPDUE s.r.l. | | AB Green s.r.l. | | CAVA LA BOLLA - ALESSANDRIA DISCARICA PER PIETRISCO FERROVIARIO CONTENENTE AMIANTO | |
| I.S.A.F. Via Paleocopa 19/2 - 17100 Savona TEL. 019-806914 FAX 019-802027 E-mail: isaf@isafsr.it | |  Geotechnical Engineering Via Gian Domenico Cassini 21 - 10129 Torino TEL. 011-19715336 E-mail: mario.manassero@geotechnical-engineering.com | | | |
| Titolo Tavola: VIABILITA' DI SERVIZIO E SEZIONI RAPPRESENTATIVE | | Tavola n. 107 | | REVISIONI N. Data Motivo 1 31/03/2025 EMISSIONE | |
| Disegnatore: FP | Scala: varie | N. Doc.: A23-008/T108 | Nome file: T108.dwg | Formato: A1 | |