


- confine AIA
- perimetro area discarica
- barriera acustica
- area dove le lavorazioni saranno eseguite in presenza delle barriere acustiche.
Al di fuori di tali aree le lavorazioni non richiedono alcuna barriera

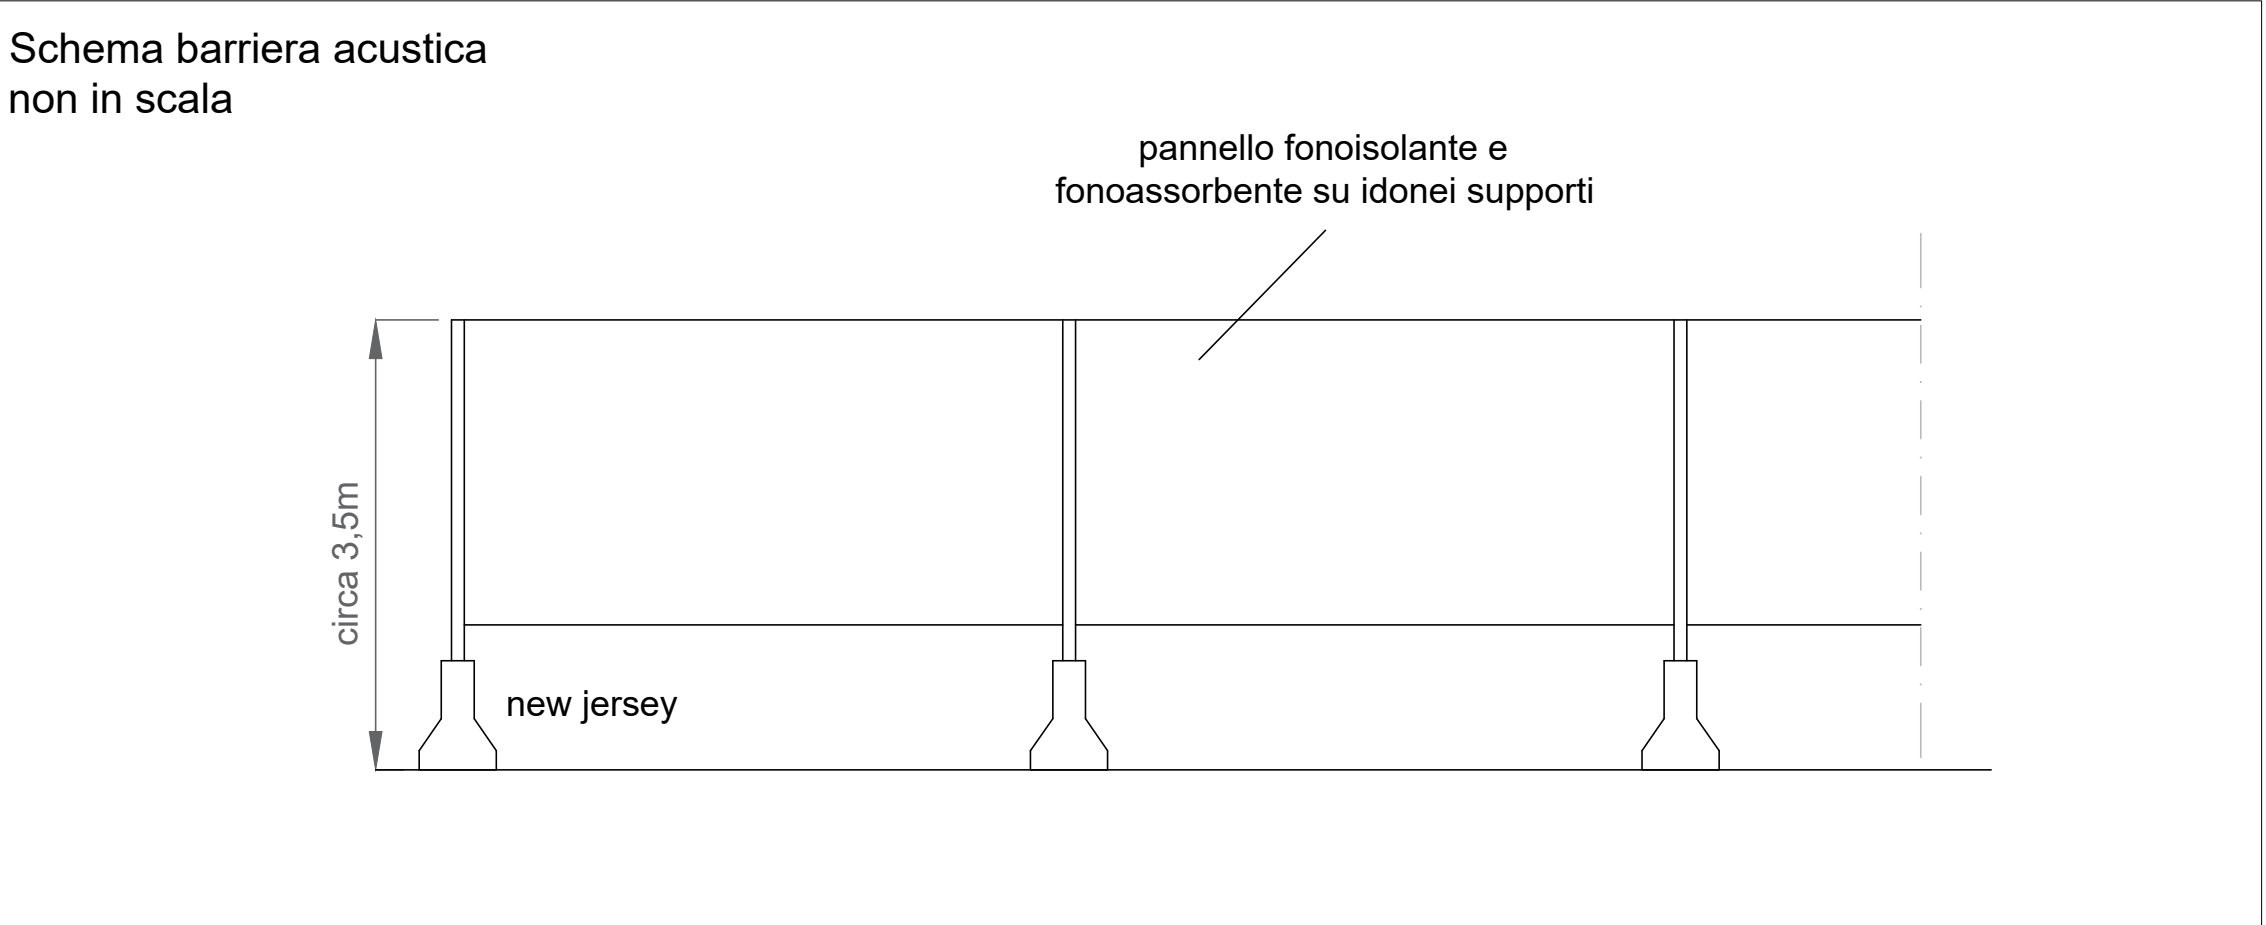

SILPDUE s.r.l.		AB Green s.r.l.		CAVA LA BOLLA - ALESSANDRIA DISCARICA PER PIETRISCO FERROVIARIO CONTENENTE AMIANTO	
I.S.A.F. Via Paleocapa 19/2 - 17100 Savona TEL. 019-806914 FAX 019-802027 E-mail: isaf@isafsr.it				GE Geotechnical Engineering Via Gian Domenico Cassini 21 - 10129 Torino TEL. 011-19715336 E-mail: mario.manassero@geotechnical-engineering.com	
Titolo Tavola: BARRIERE ACUSTICHE MOBILI DI CANTIERE				Tavola n. 100	REVISIONI N. Data Motivo 1 31/03/2025 EMISSIONE
Disegnatore: FP	Scala: varie	N. Doc.: A23-008/T101	Nome file: T101.dwg	Formato: A1	