




DETTAGLIO COPERTURA RIFIUTI
(interfaccia tra lotti contigui)
Non in scala

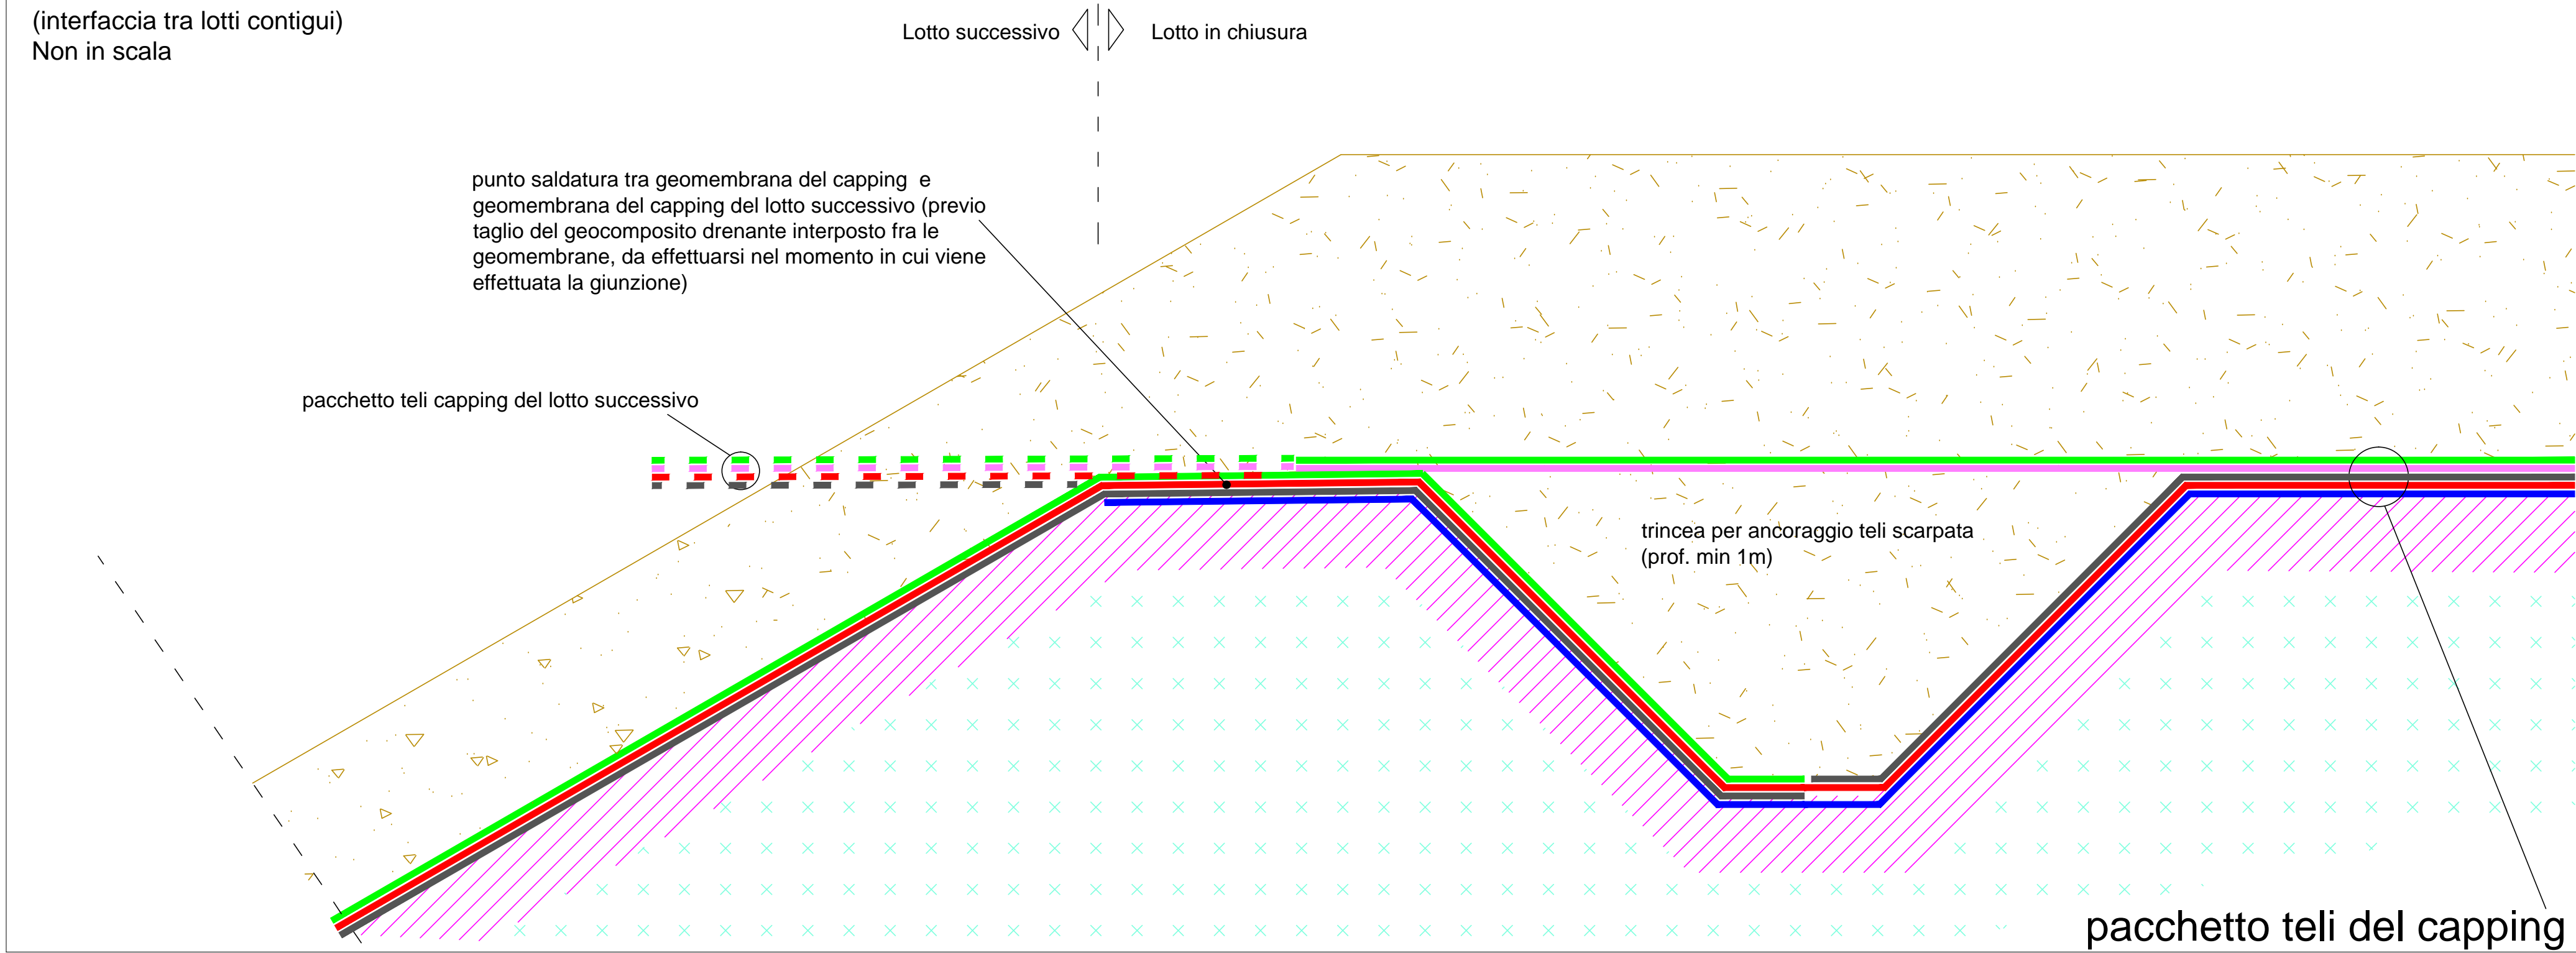


SCHEMA TRINCEE DI ANCORAGGIO TELI
DEL GENERICO LOTTO

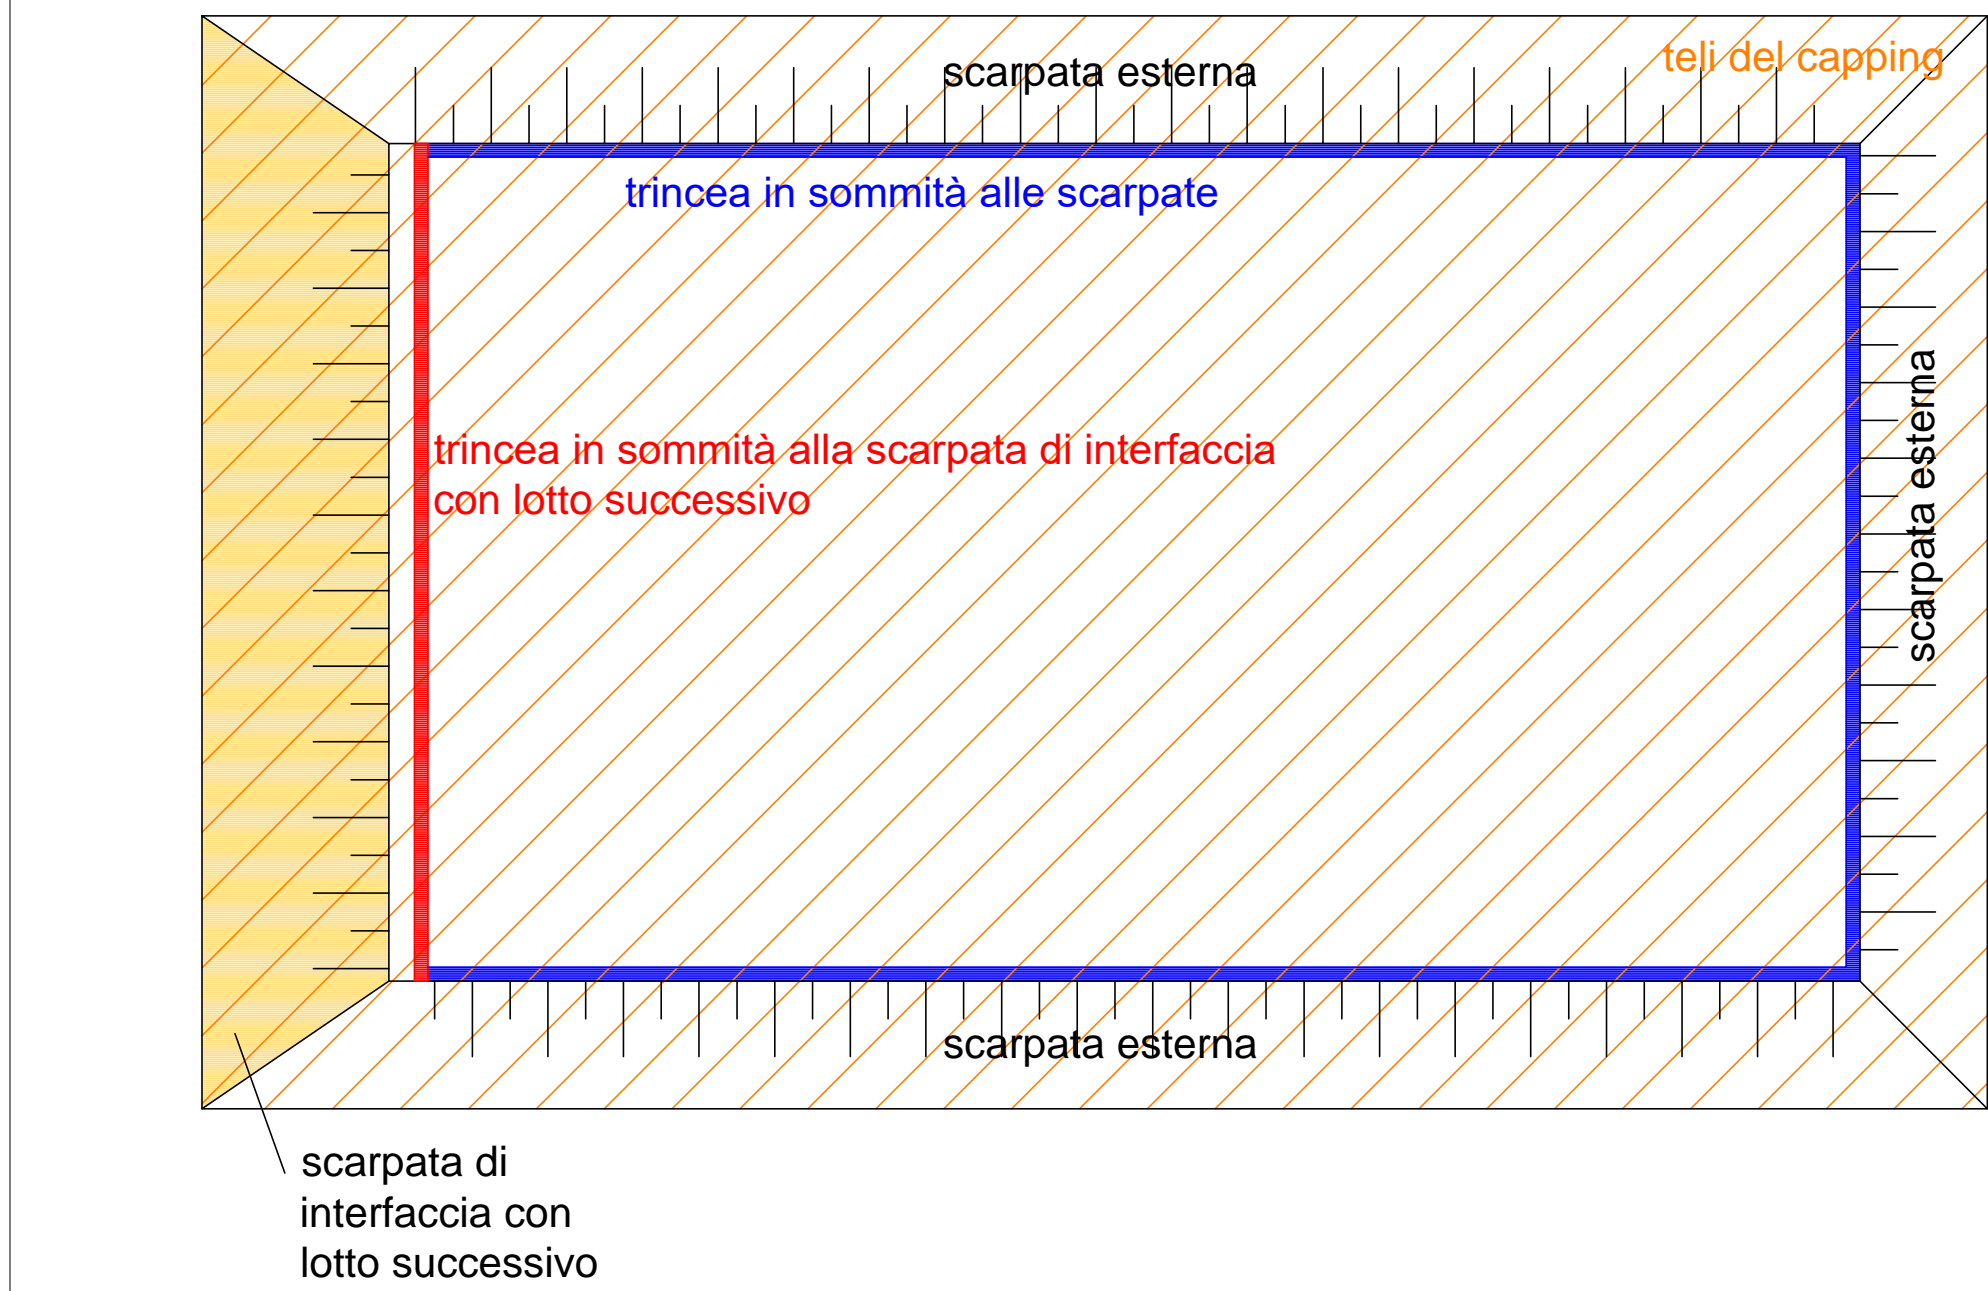


TIPOLOGICO COPERTURA RIFIUTI
(scarpate di interfaccia con gli altri lotti)

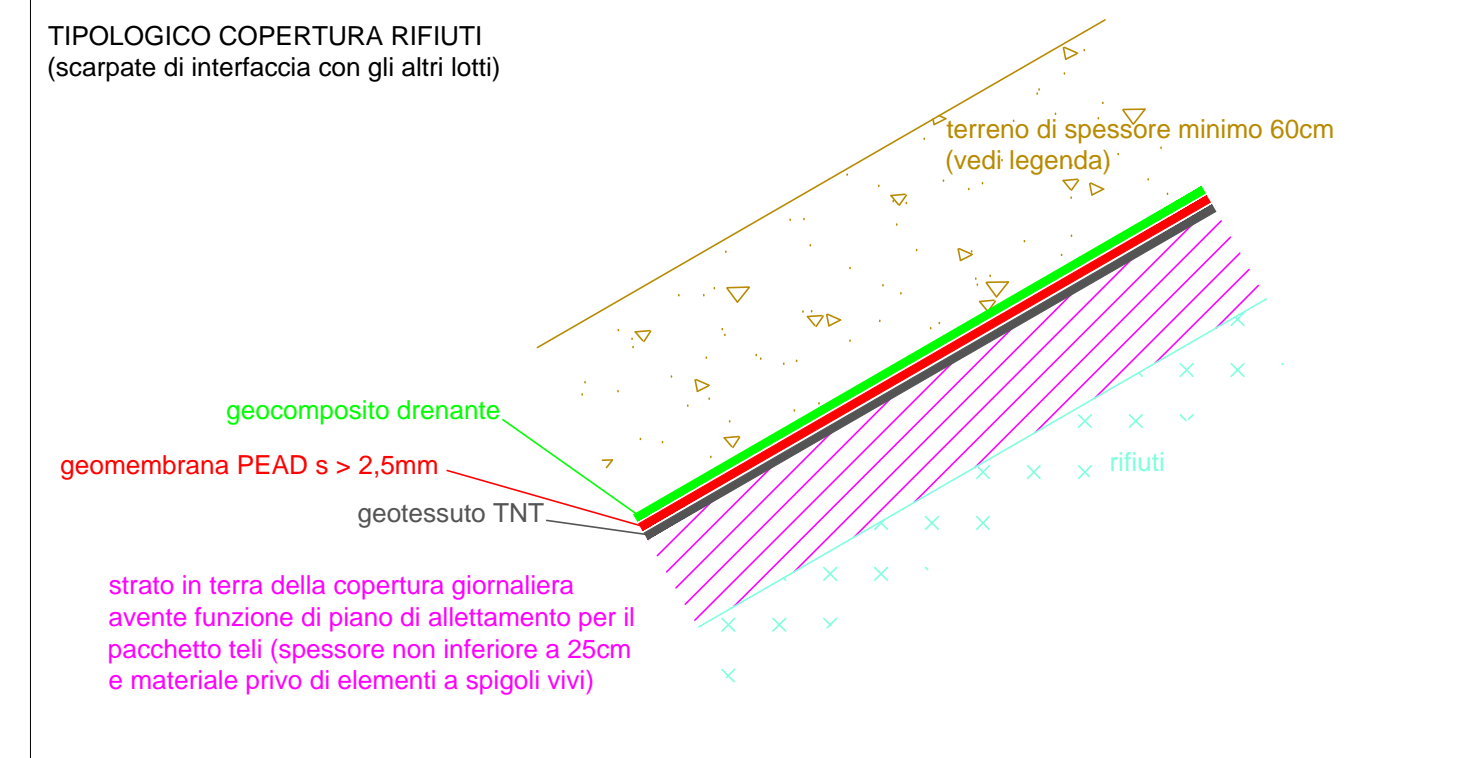

TIPOLOGICO COPERTURA RIFIUTI
(tutte le zone eccetto le scarpate di interfaccia con gli altri lotti)

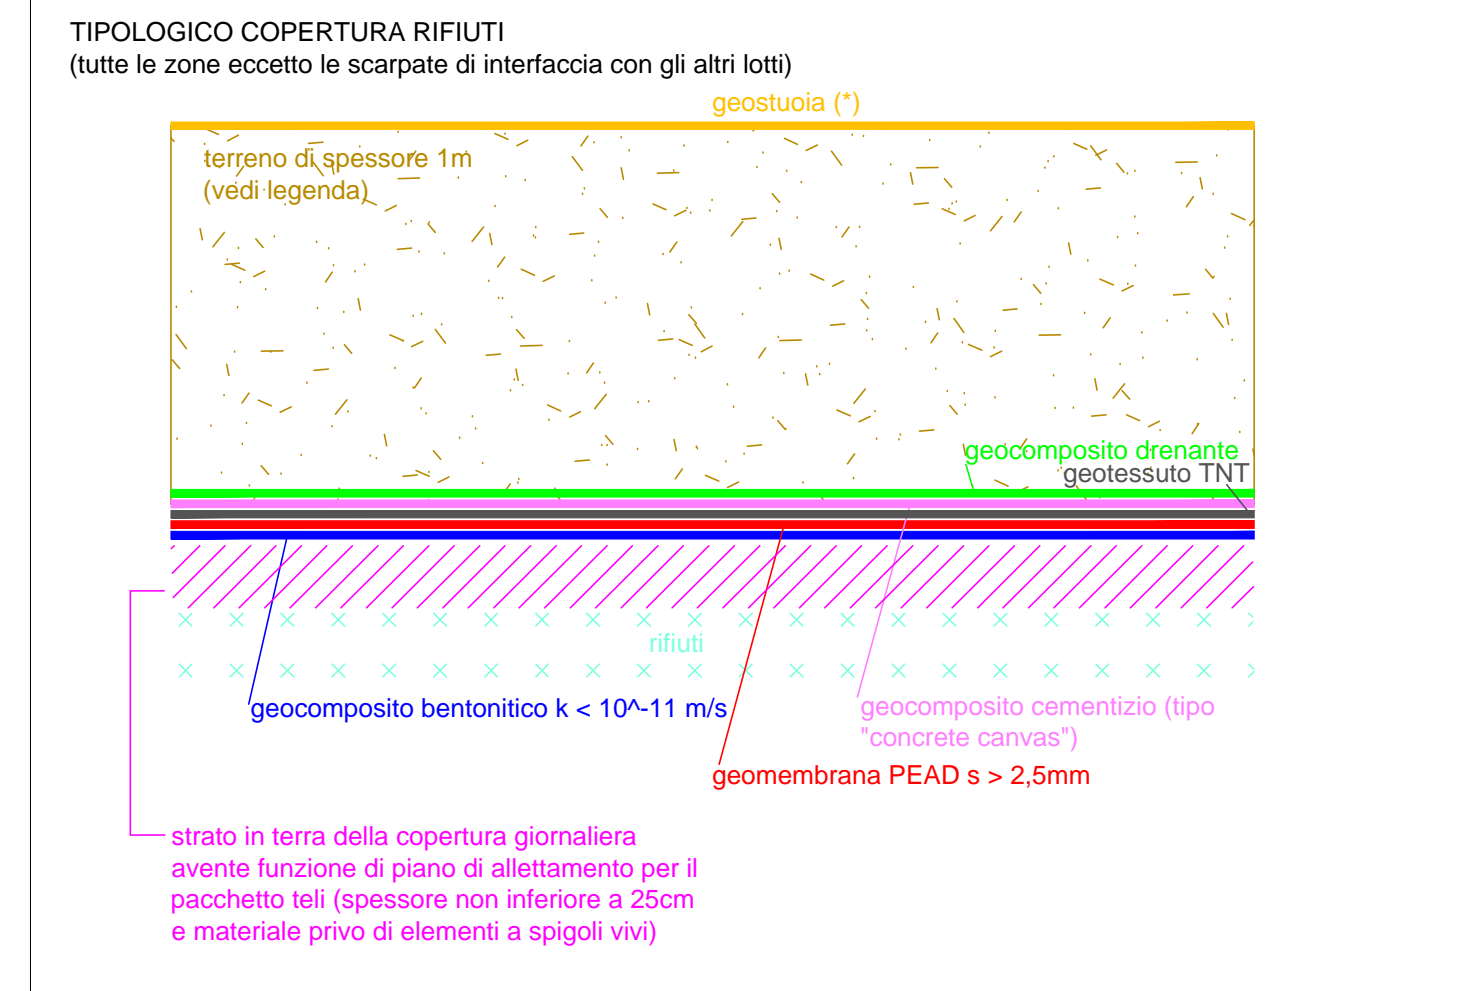


PLANIMETRIA COPERTURA RIFIUTI
Scala 1:1.000

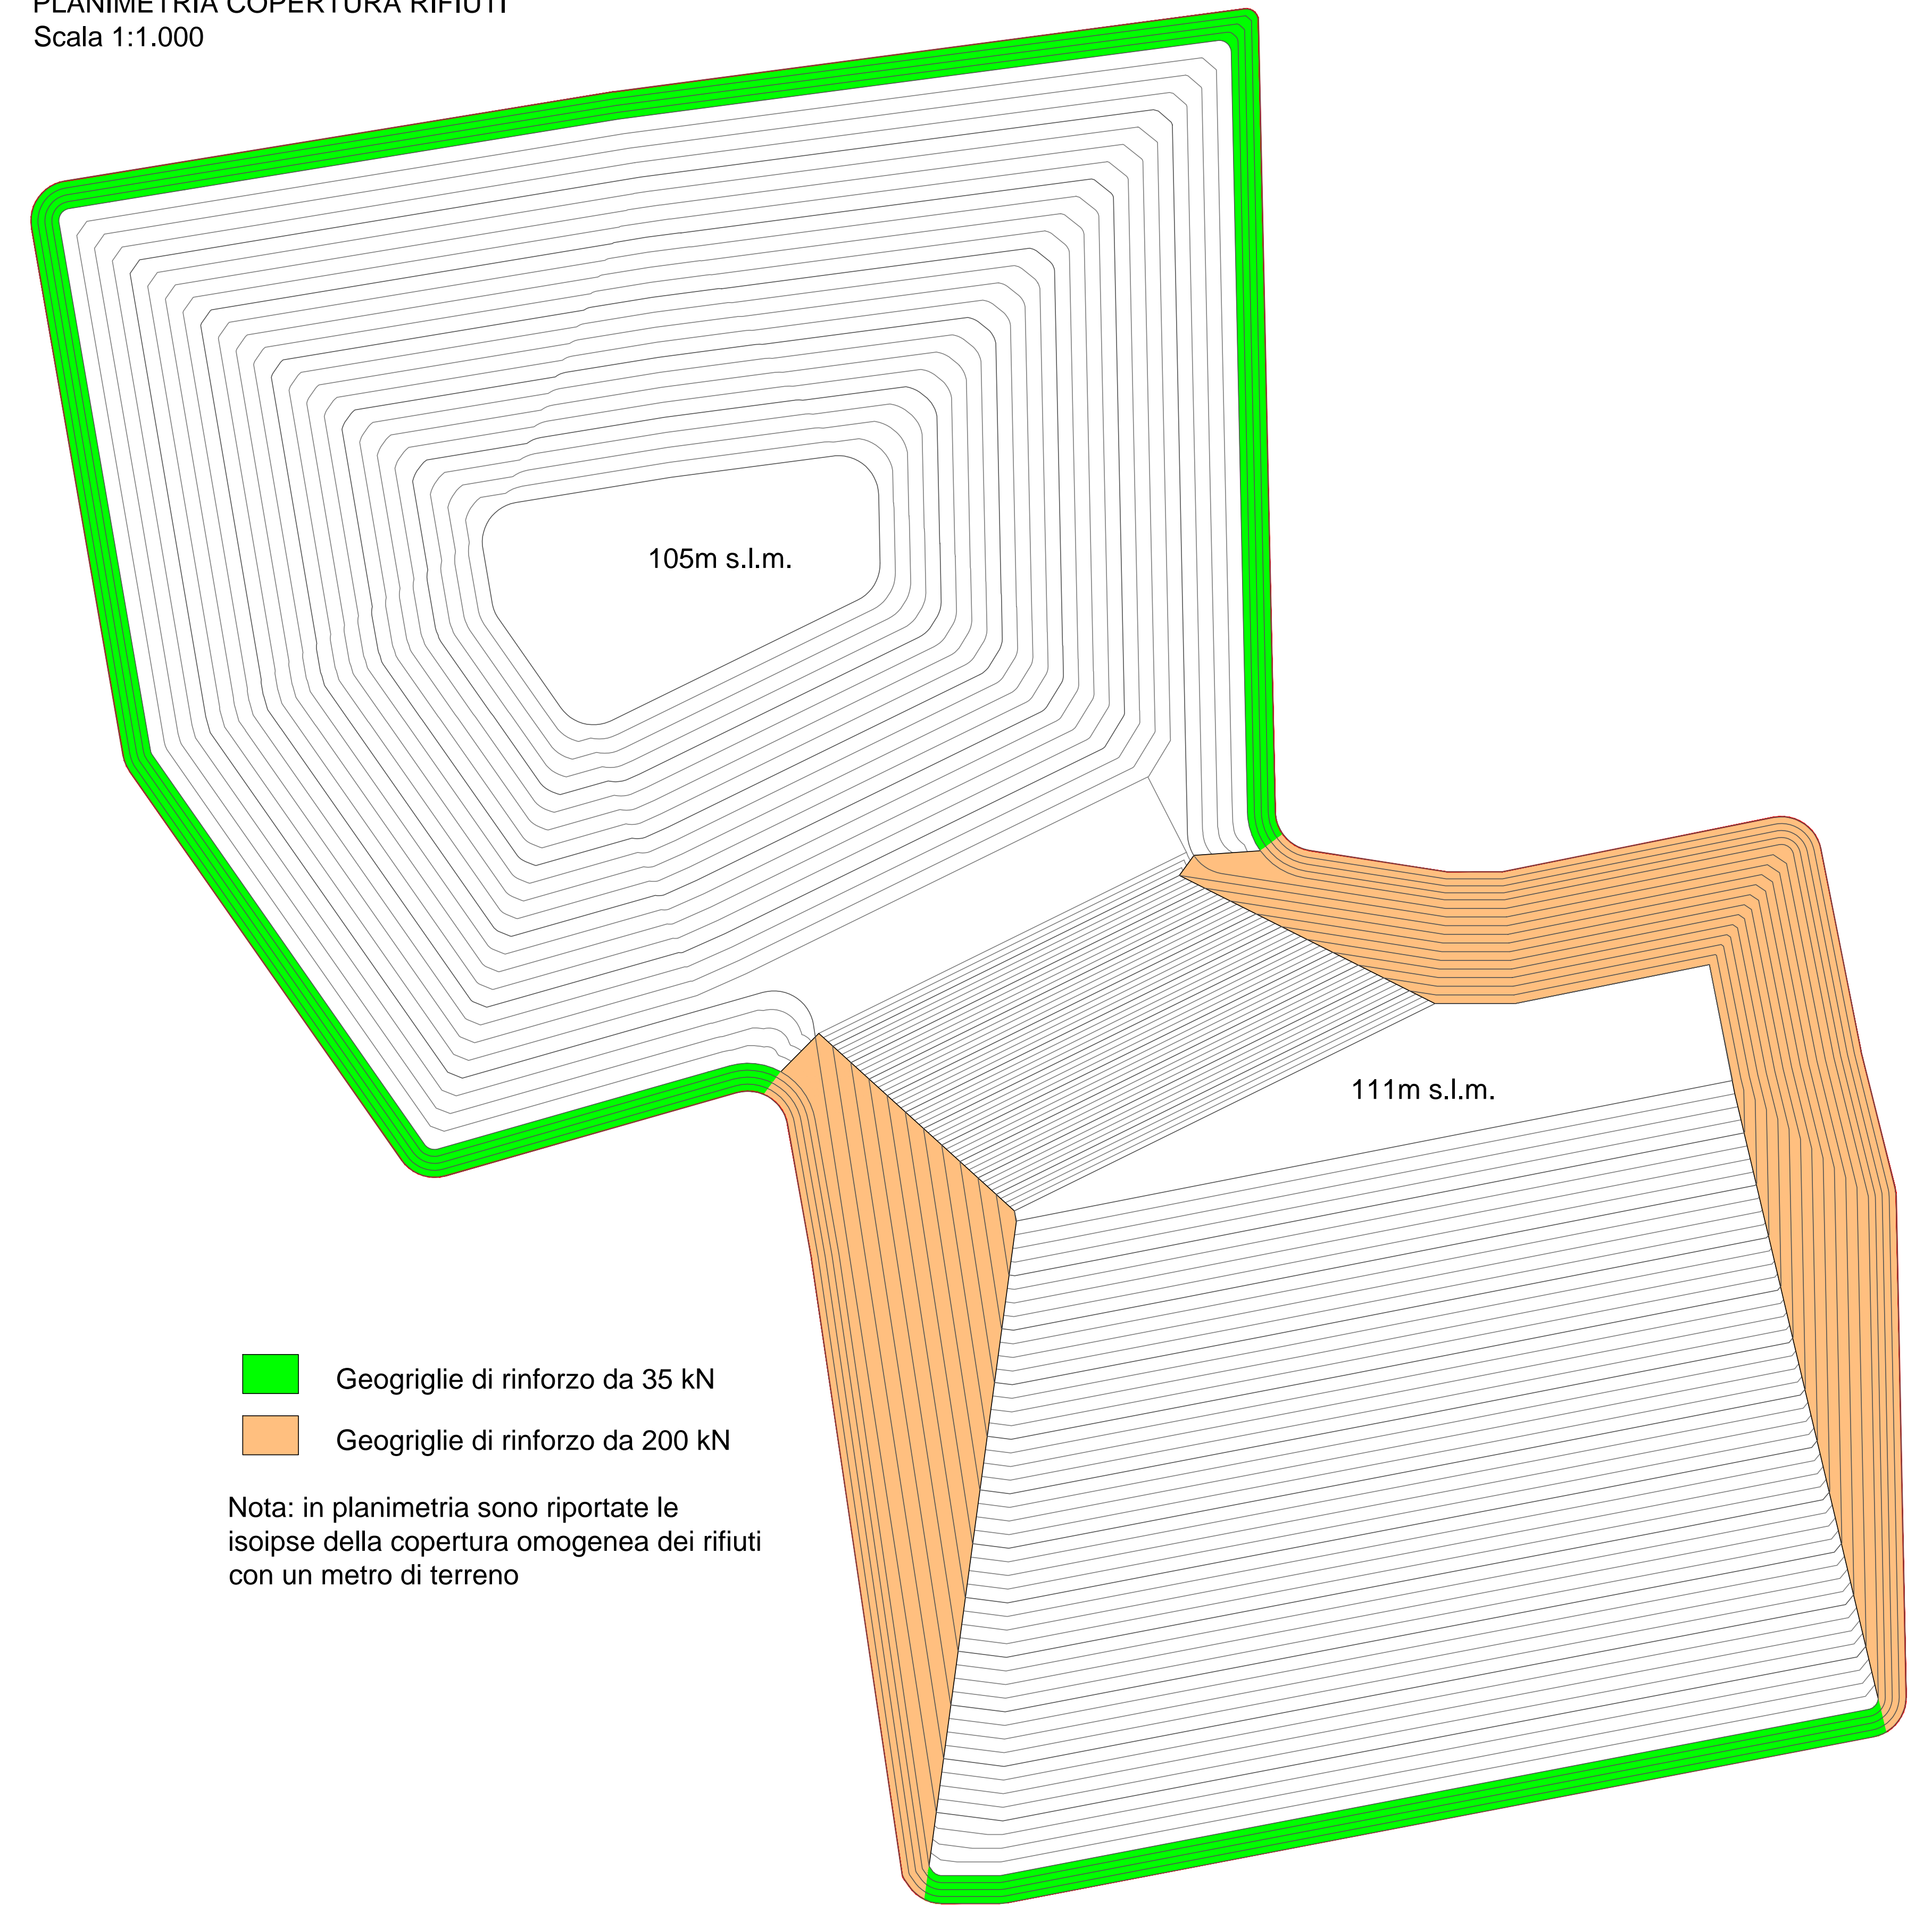

- Geogriglie di rinforzo da 35 kN
- Geogriglie di rinforzo da 200 kN

Nota: in planimetria sono riportate le isopse della copertura omogenea dei rifiuti con un metro di terreno

DETTAGLIO COPERTURA RIFIUTI
(Scarpate esterne)
Non in scala

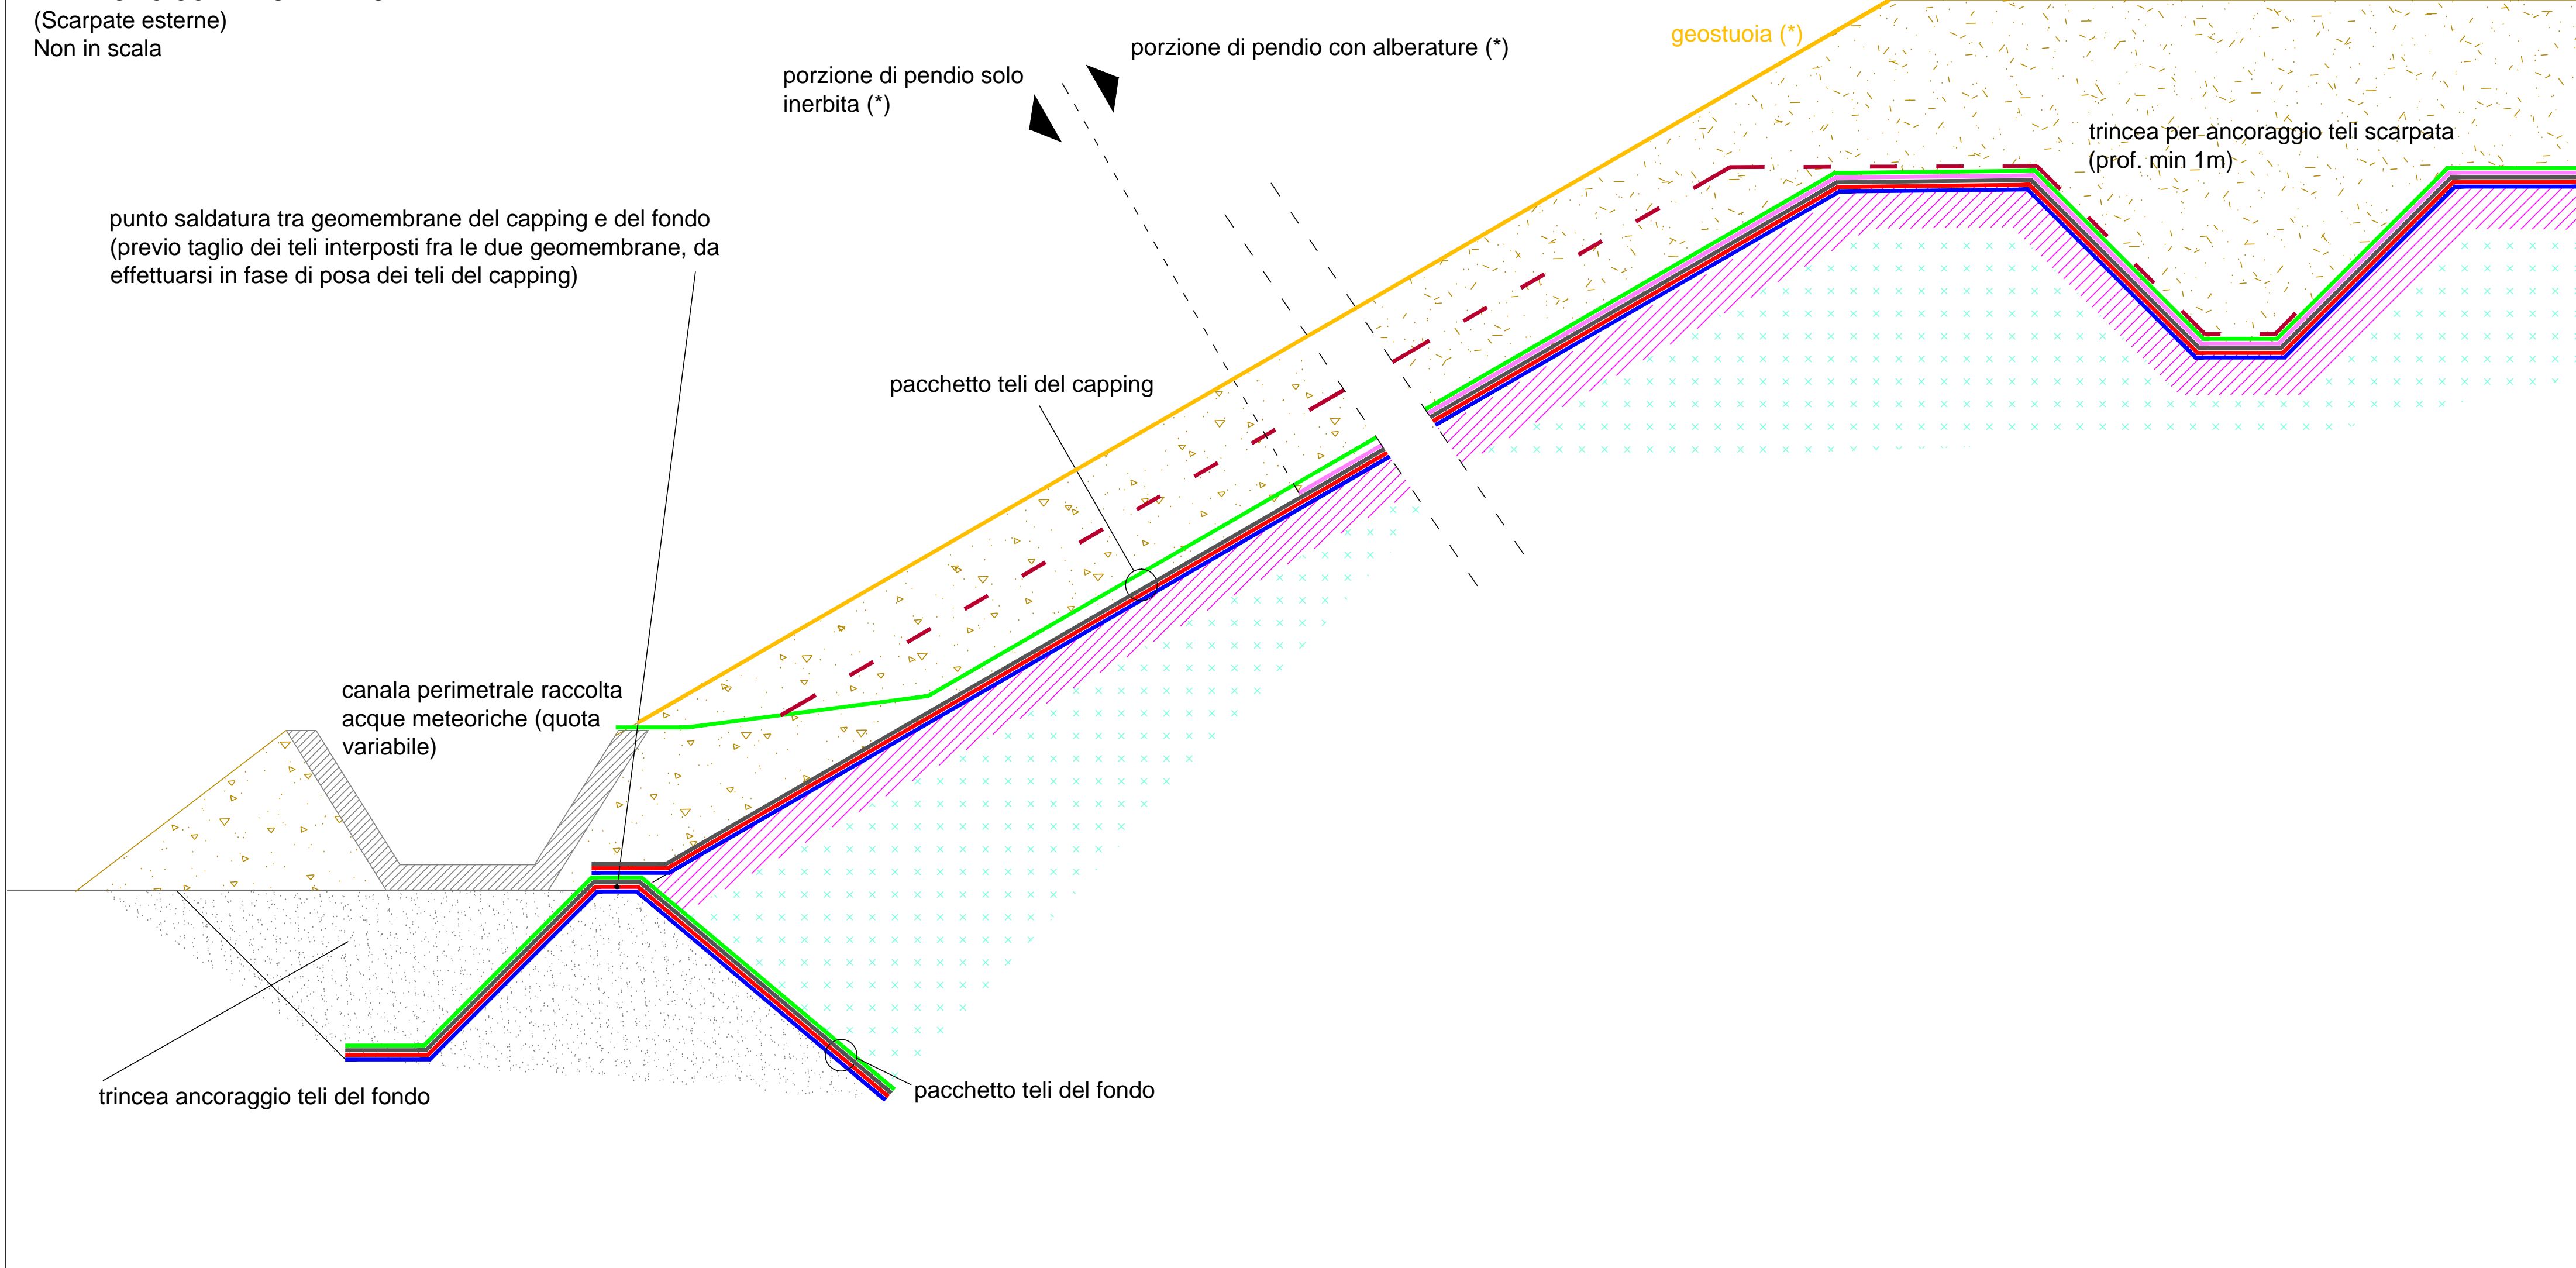

LEGENDA:

- geostuoia (*)
- geogriglia di rinforzo
- geocomposito drenante
- geocomposito cementizio tipo "concrete canvas" (*)
- geotessuto TNT
- geomembrana PEAD spessore minimo 2,5mm ad aderenza migliorata
- geocomposito bentonitico k<10^-11 m/s

- rifiuti
- strato in terra della copertura giornaliera avente funzione di piano di allettamento per il pacchetto teli (spessore non inferiore a 25cm e materiale privo di elementi a spigoli vivi)
- terreno vegetale per copertura discarica e scarpate esterne (spessore minimo 1m) conforme alle CSC A. Esclusivamente per le scarpate di interfaccia tra lotti, lo spessore minimo è 60cm e il terreno deve essere conforme alle CSC B e può essere anche qualificato come rifiuto, purché con test di cessione conforme ai limiti per rifiuti non pericolosi

NOTA: la geomembrana è da intendersi sempre ad aderenza migliorata

(*) Le zone in cui saranno presenti il geocomposito cementizio tipo "concrete canvas" e la geostuoia sono indicate in Tavola 58.2

SILPDUE s.r.l.		AB Green s.r.l.		CAVA LA BOLLA - ALESSANDRIA DISCARICA PER PIETRUSCO FERROVIARIO CONTENENTE AMIANTO	
I.S.A.F. Via Paleocapa 19/2 - 17100 Savona TEL. 019-806914 FAX 019-802027 E-mail: isa@isaf.it		Geotechnical Engineering Via Gian Domenico Cassini 21 - 10129 Torino TEL. 011-19715336 E-mail: mario.manassero@geotechnical-engineering.com		REVISIONI N. Data Motivo	
COPERTURA DELLA DISCARICA - PARTICOLARI COSTRUTTIVI		Tavola n. 58.a		N. 1 Data 31/03/2025 Motivo EMISSIONE	
Disegnato: FP	Scala: varie	N. Doc.: A53-008/15m	Nome file: T39a.dwg	Formato: A0	