


Planimetria "Concrete Canvas"



Planimetria geostuoie e inerbimento

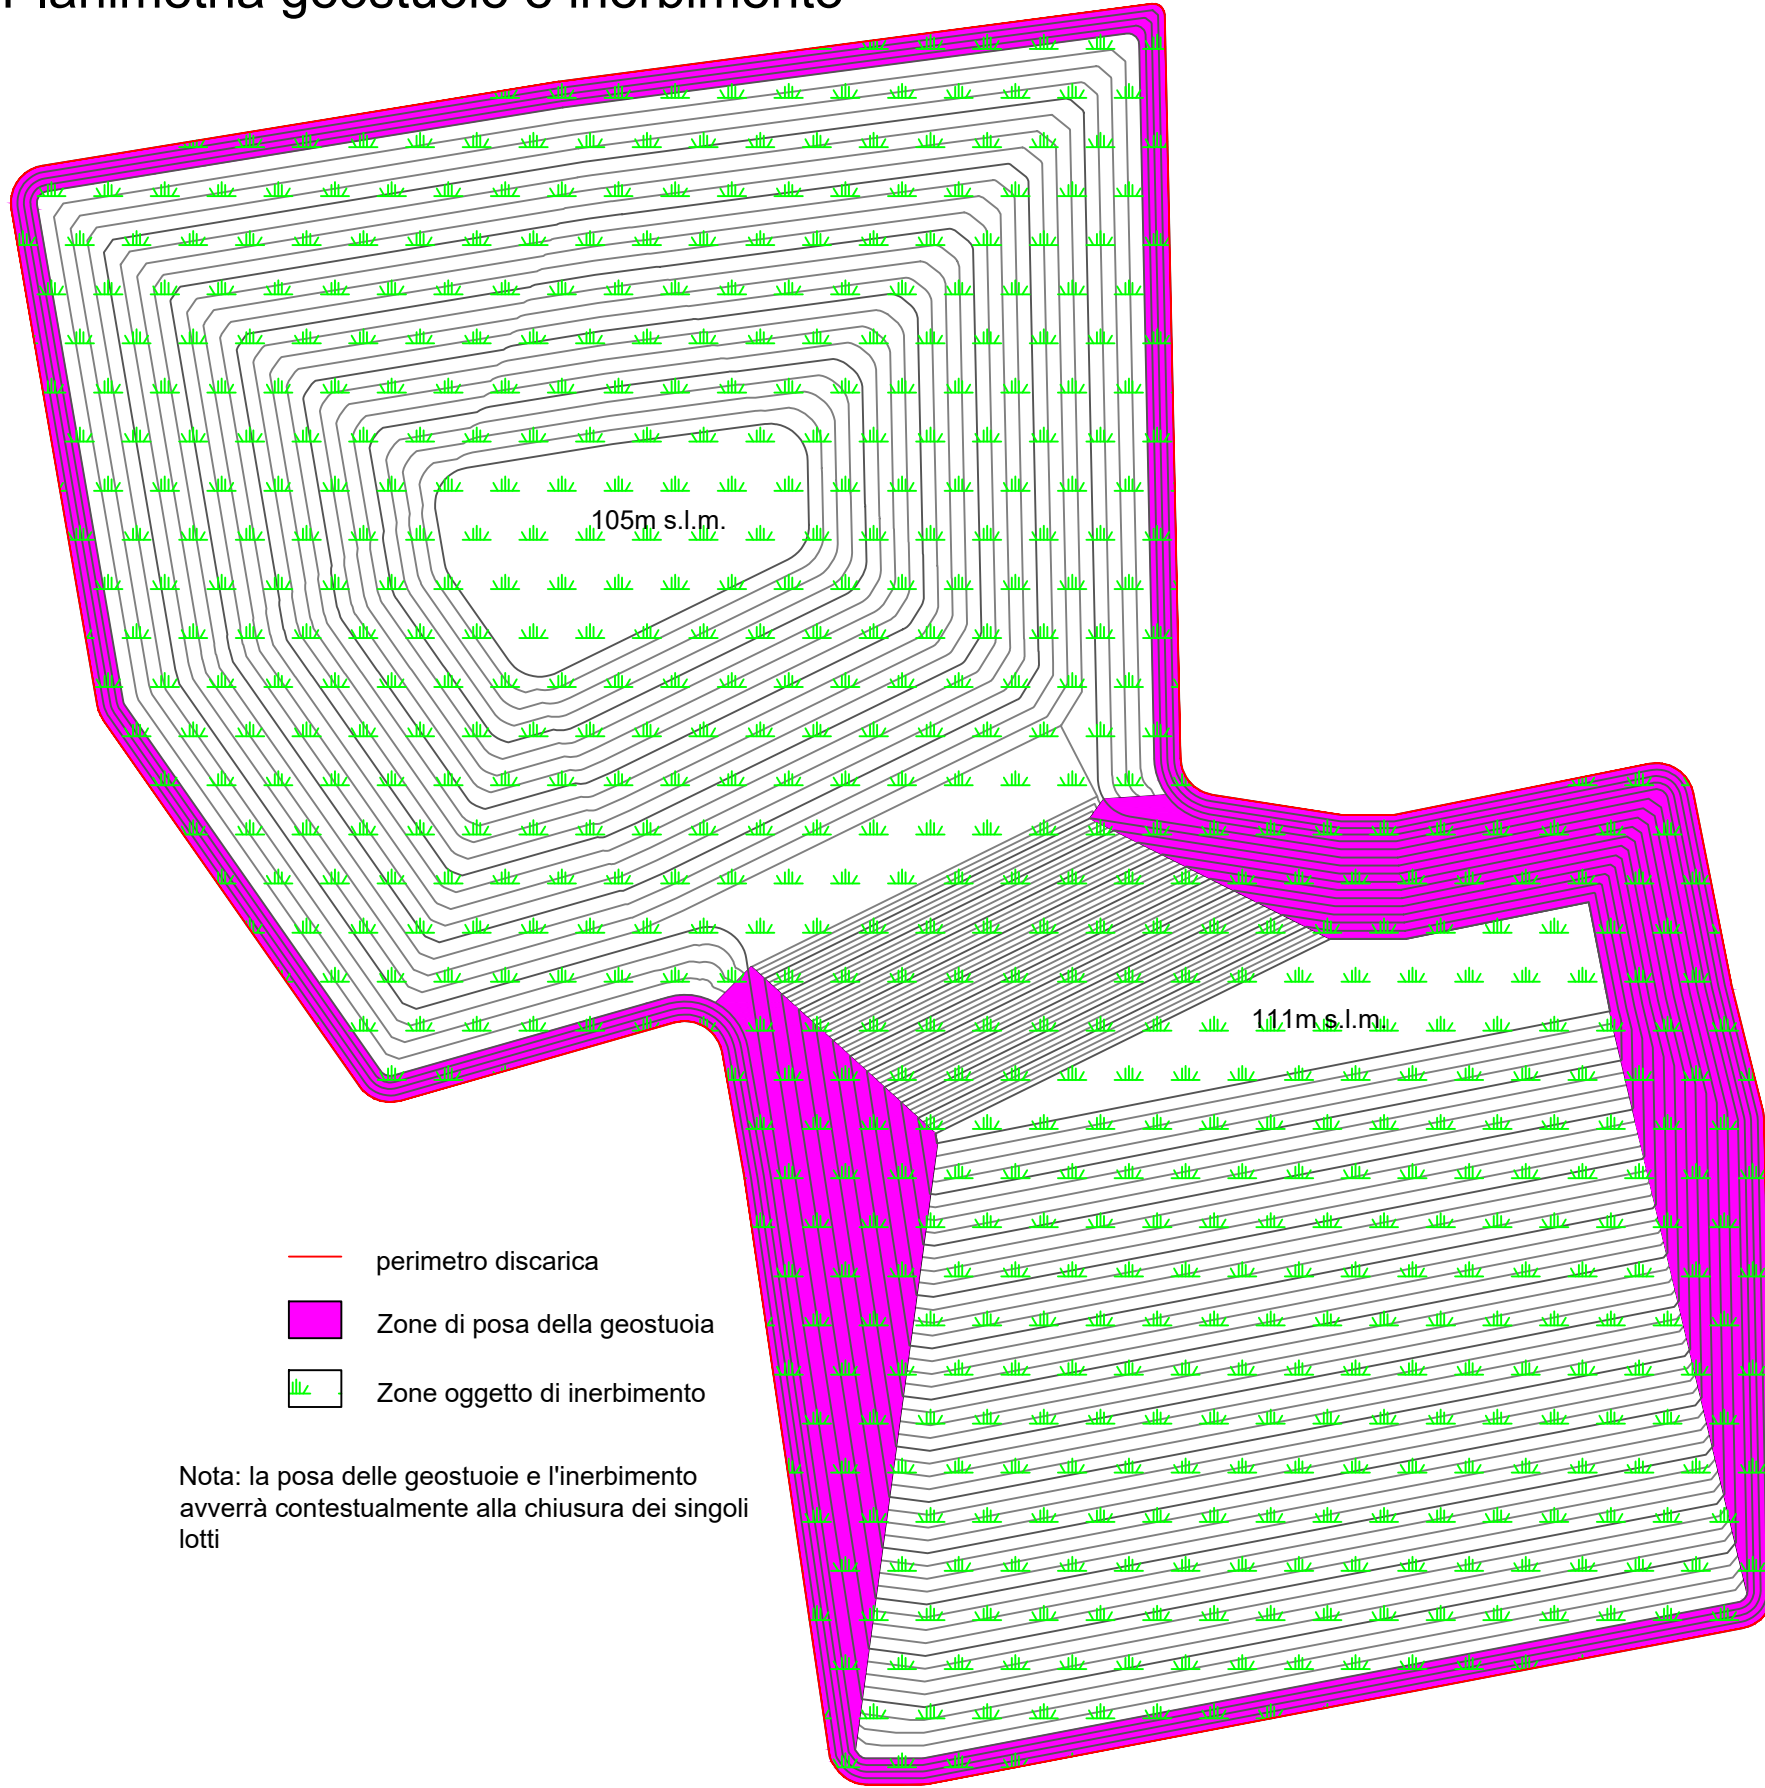

SILPDUE s.r.l.

AB Green s.r.l.

CAVA LA BOLLA - ALESSANDRIA

DISCARICA PER PIETRISCO
FERROVIARIO CONTENENTE AMIANTO

ISAF

Via Paleocapa 19/2 - 17100 Savona
TEL. 019-806914 FAX 019-802027
E-mail: isaf@isafsrl.it

GE

Geotechnical Engineering

Via Gian Domenico Cassini 21 - 10129 Torino
TEL. 011-19715336
E-mail: mario.manassero@geotechnical-engineering.com

Titolo Tavola:
COPERTURA DELLA DISCARICA - PARTICOLARI
COSTRUTTIVI

Tavola n.

58.b

REVISIONI

N. Data Motivo
1 31/03/2025 EMISSIONE

Disegnatore:
FP

Scala:
1 : 2.000

N. Doc.:
A23-008/T59b

Nome file:
T59b.dwg

Formato:
A2