


Planimetria "Concrete Canvas"



Planimetria geostuoie e inerbimento

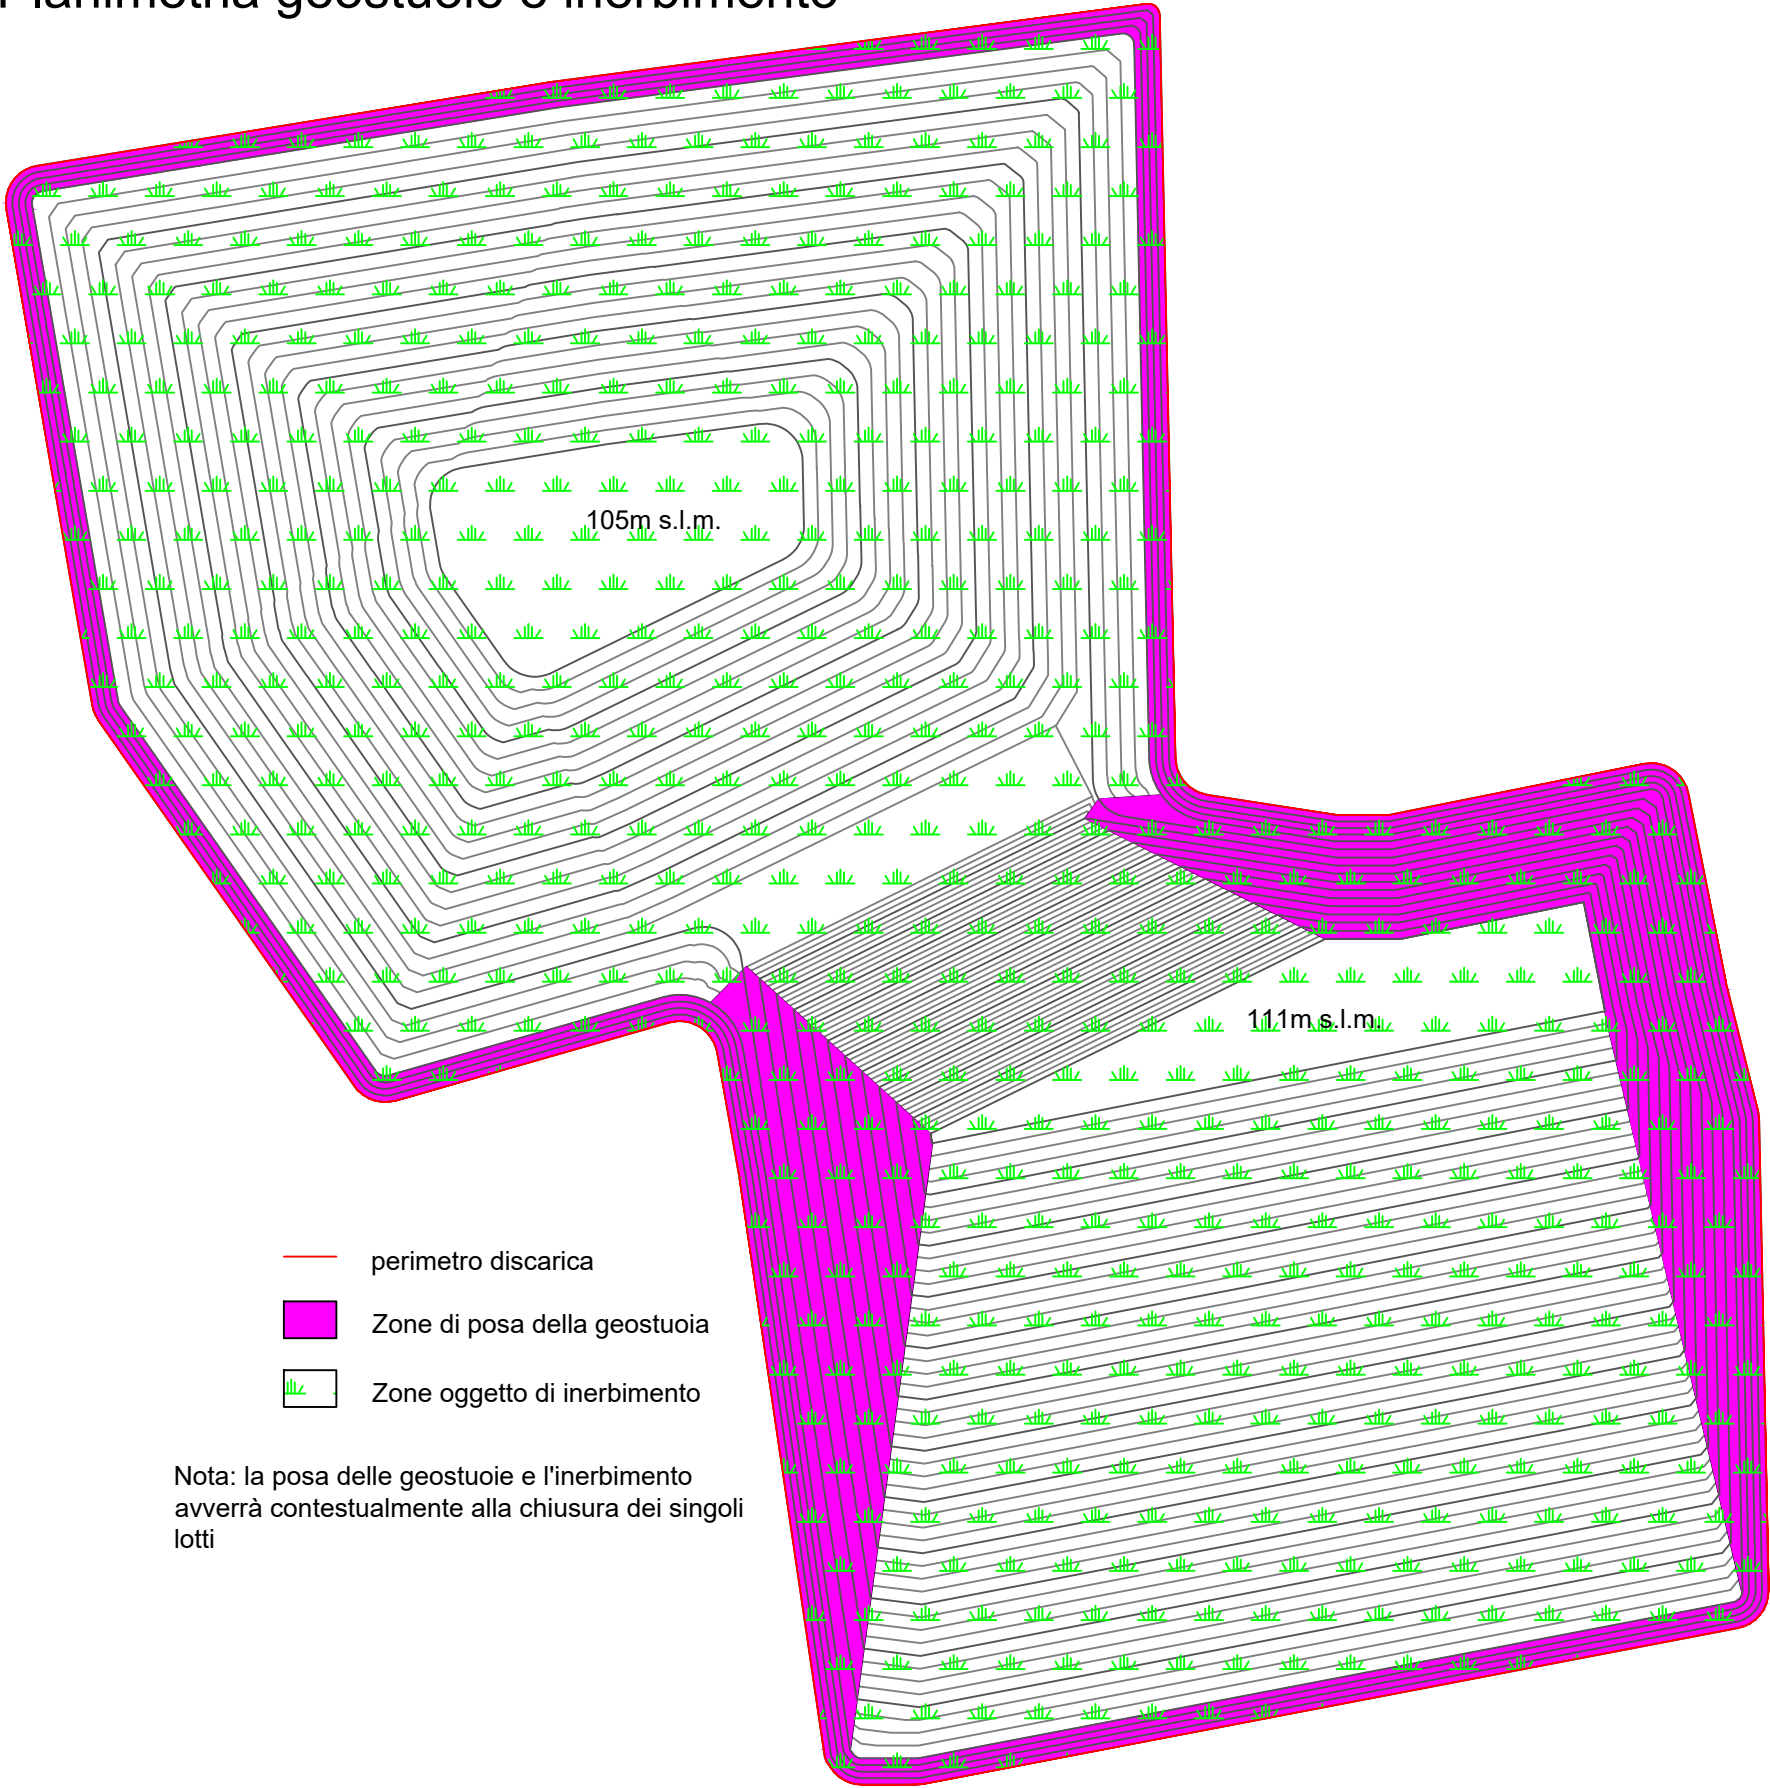

SILPDUE s.r.l.		AB Green s.r.l.		CAVA LA BOLLA - ALESSANDRIA DISCARICA PER PIETRISCO FERROVIARIO CONTENENTE AMIANTO	
I.S.A.F. Via Paleocapa 19/2 - 17100 Savona TEL. 019-806914 FAX 019-802027 E-mail: isaf@isafsrl.it			GE Geotechnical Engineering Via Gian Domenico Cassini 21 - 10129 Torino TEL. 011-19715336 E-mail: mario.manassero@geotechnical-engineering.com		
Titolo Tavola: COPERTURA DELLA DISCARICA - PARTICOLARI COSTRUTTIVI				Tavola n. 58.b	REVISIONI N. Data Motivo 1 31/03/2025 EMISSIONE
Disegnatore: FP	Scala: 1 : 2.000	N. Doc.: A23-008/T59b	Nome file: T59b.dwg	Formato: A2	