


VISTA 1




VISTA 2

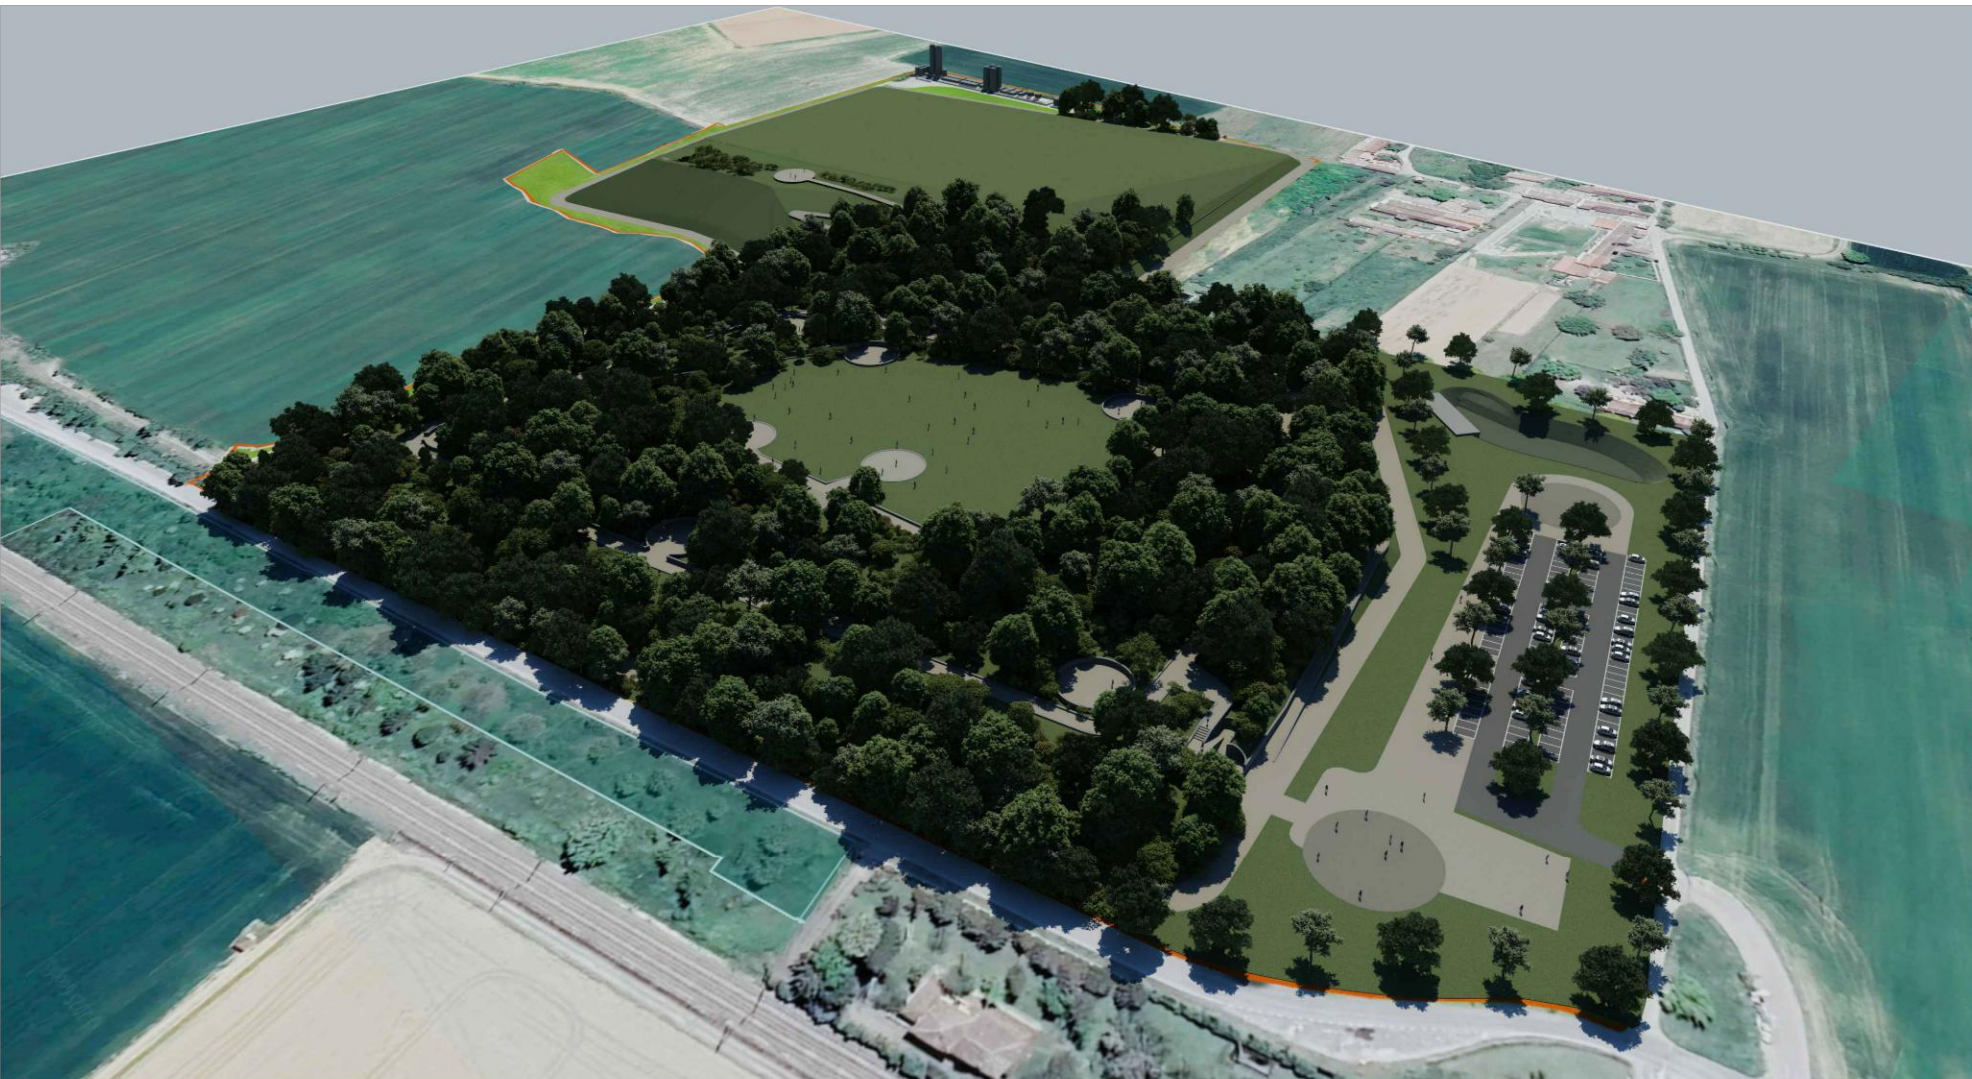

SEZIONE TIPO



VISTA 3

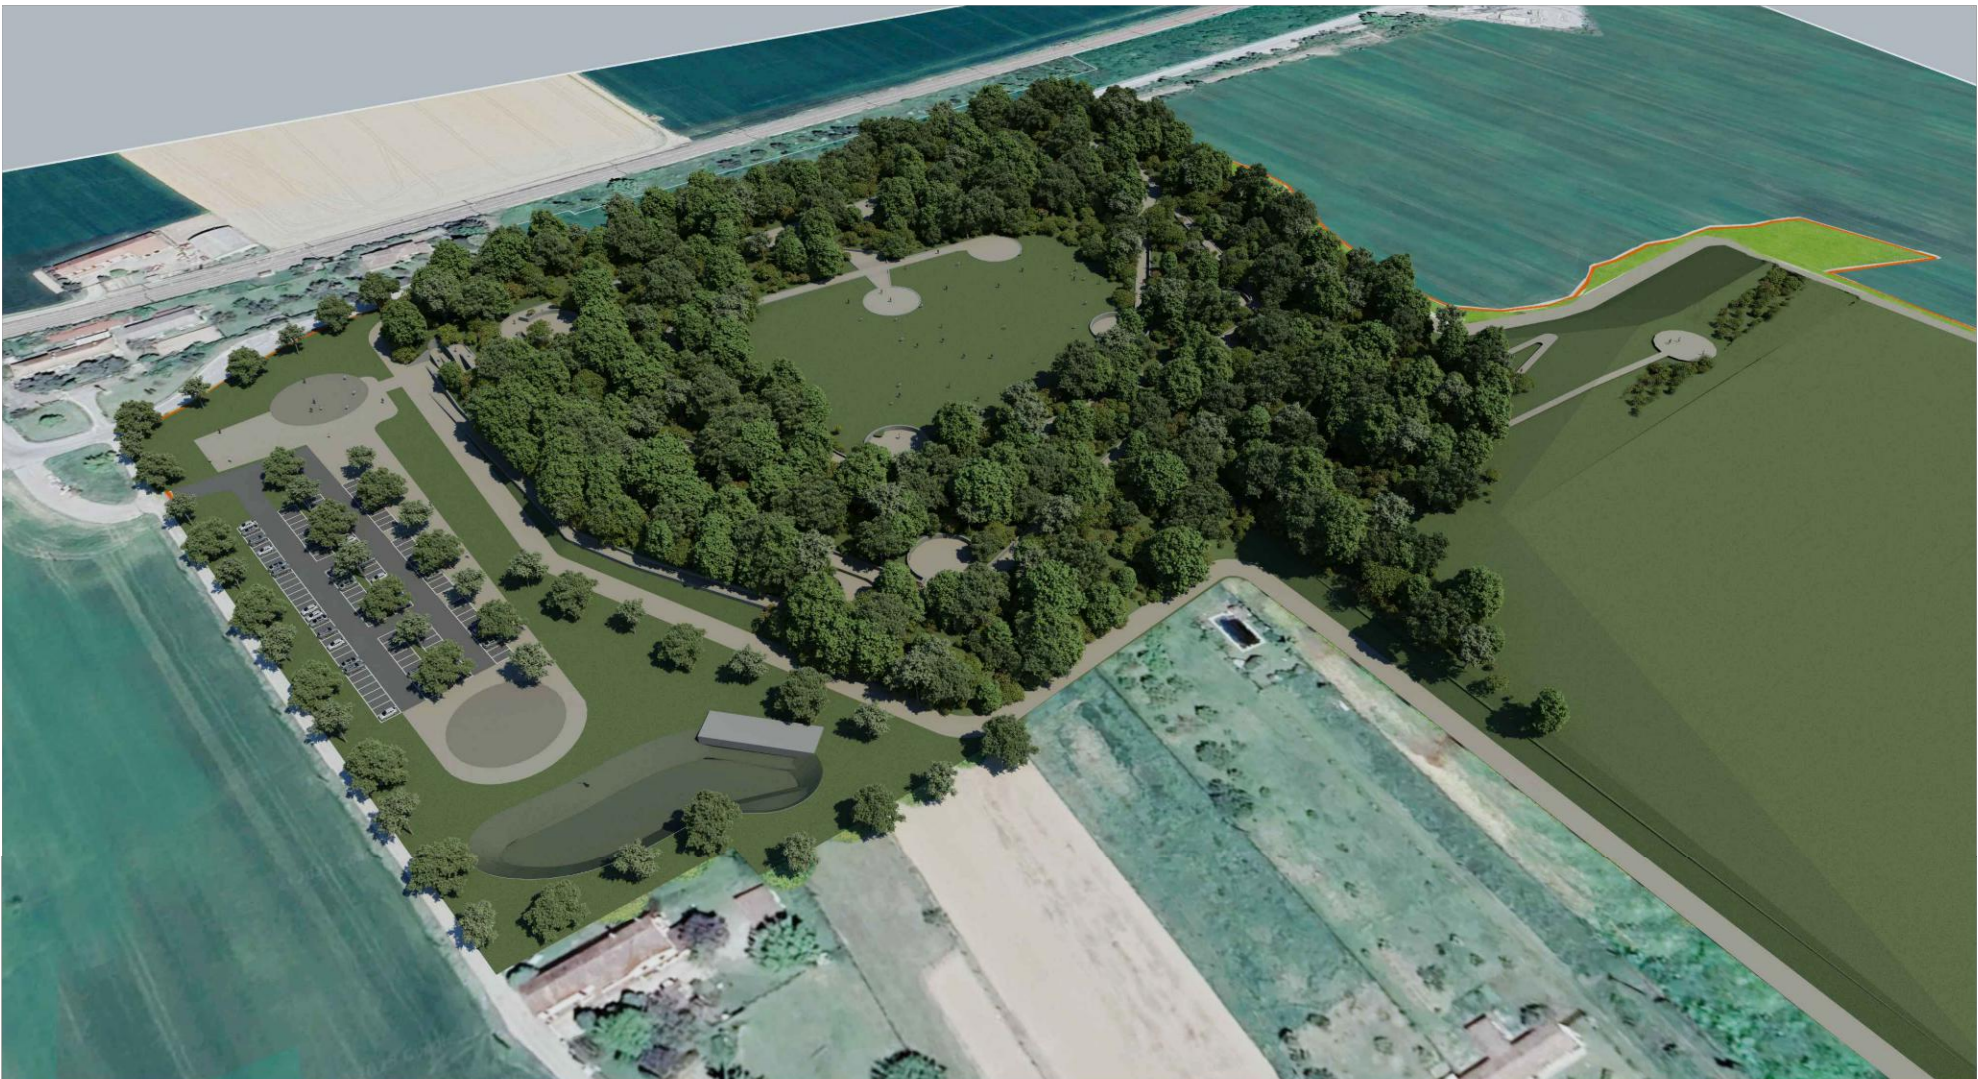

DETTAGLIO PERCORSO PEDONALE




KEYPLAN

SEZIONE TIPO

VISTA 1

VISTA 2

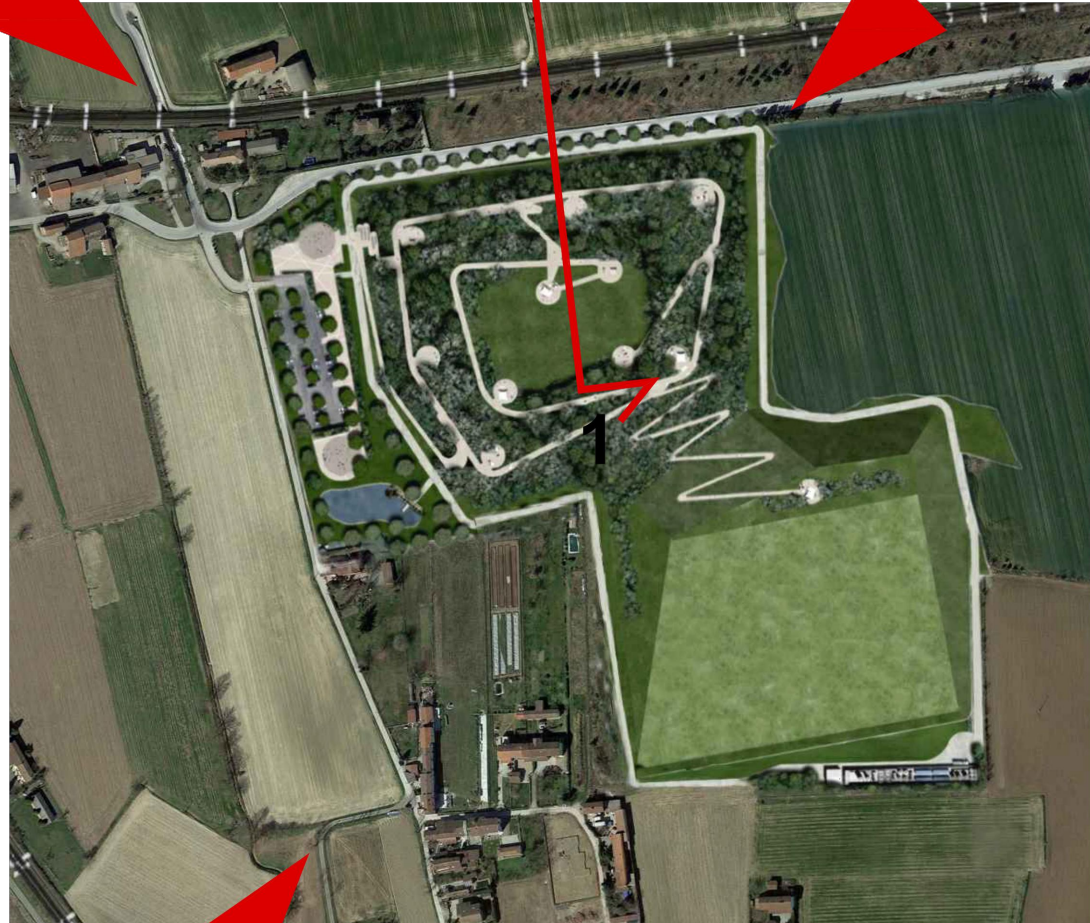

VISTA 3

Nota: tavola redatta dall'Arch. Mauro Marsullo - MXM Architettura

SILPDUE s.r.l. Via Paleocapa 19/2 - 17100 Savona TEL. 019-806914 FAX 019-802027 E-mail: isafa@isafsr.it		AB Green s.r.l. Via Gian Domenico Cassini 21 - 10129 Torino TEL. 011-19715336 E-mail: mario.manassero@geotechnical-engineering.com		CAVA LA BOLLA - ALESSANDRIA DISCARICA PER PIETRISCO FERROVIARIO CONTENENTE AMIANTO	
I.S.A.F.		Geotechnical Engineering		REVISIONI	
Titolo Tavola:		Tavola n.		N.	
VISTE PROSPETTICHE E SEZIONI		105		Data	
Disegnatore:		Scala:		N. Doc.:	
FP		non in scala		A23-008/T106	
Nome file:		Formato:		Motivo	
T106.dwg		A1		31/03/2025 EMISSIONE	