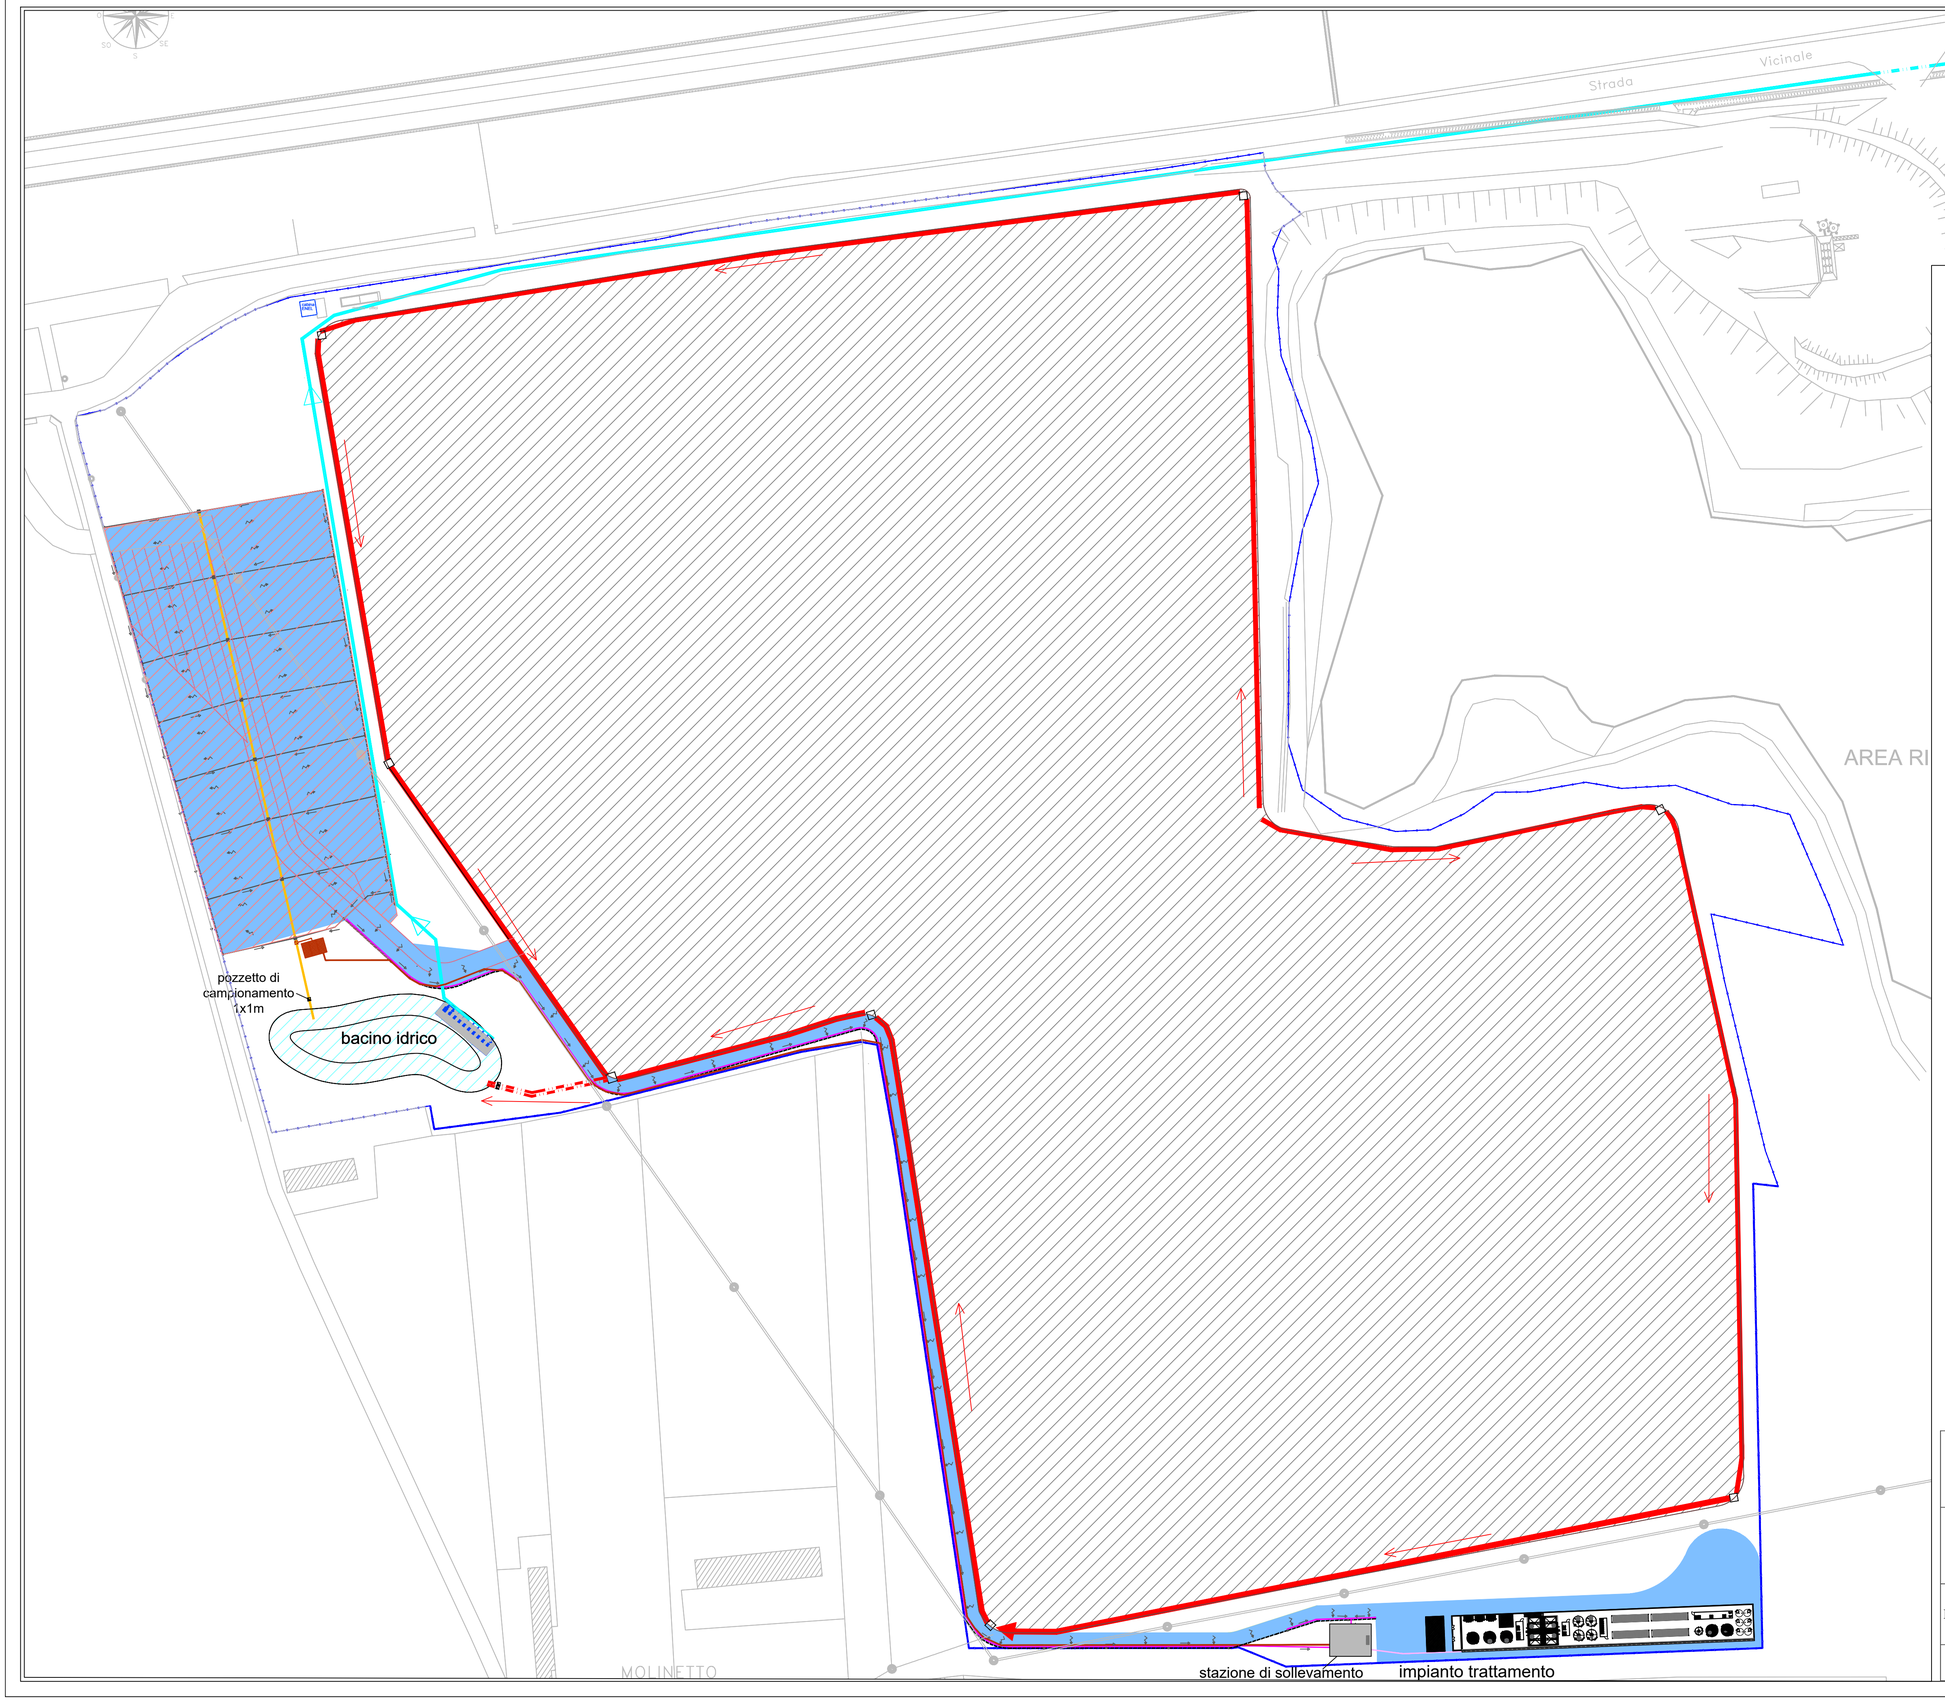

confine procedimento AIA

asfalto

piazzale

superficie del corpo discarica

bacino idrico di polmonazione

serbatoio prima pioggia (≈60mc) in PEAD

pozzetto scolmatore

canala prefabbricata cls 30x30cm con griglia classe D400

collettore primario Ø630 con recapito delle acque al bacino idrico di polmonazione

collettori secondari Ø200

pozzetto di campionamento 1x1m

tombini prefabbricati modulari cls 100x100cm con griglia classe D400

tombini prefabbricati modulari cls 50x50cm con griglia classe D400

collettore Ø500

canale raccolta acque meteoriche dal corpo discarica

2x tubi Ø800 di scarico nel bacino idrico

pozzetti inizio/fine tratta canale raccolta acque meteoriche

stazione di rilancio allo scarico nella Roggia Bolla

tubazione di scarico nella Roggia Bolla Ø600

linea di rilancio acque di prima pioggia Ø110

linea di rilancio a impianto di trattamento Ø140

tubazione scarico a gravità in corpo idrico superficiale Roggia Bolla Ø400

punto di scarico acque trattate

SILPDUE s.r.l. **AB Green s.r.l.**

CAVA LA BOLLA - ALESSANDRIA

DISCARICA PER PIETRISCO FERROVIARIO CONTENENTE AMIANTO

I.S.A.F.
Via Paleocapa 19/2 - 17100 Savona
TEL. 019-806914 FAX 019-802027
E-mail: isaf@isafsrl.it

Geotechnical Engineering
Via Gian Domenico Cassini 21 - 10129 Torino
TEL. 011-19715336
E-mail: mario.manassero@geotechnical-engineering.com

Titolo Tavola: LAYOUT GENERALE RETE ACQUE METEORICHE

Tavola n. 72

REVISIONI

N.	Data	Motivo
1	31/03/2025	EMISSIONE

Disegnatore:	Scala:	N. Doc.:	Nome file:	Formato:
FP	1:1.000	A23-008/T73	T73.dwg	A1