


[illegible]

INQUADRAMENTO CARTOGRAFICO

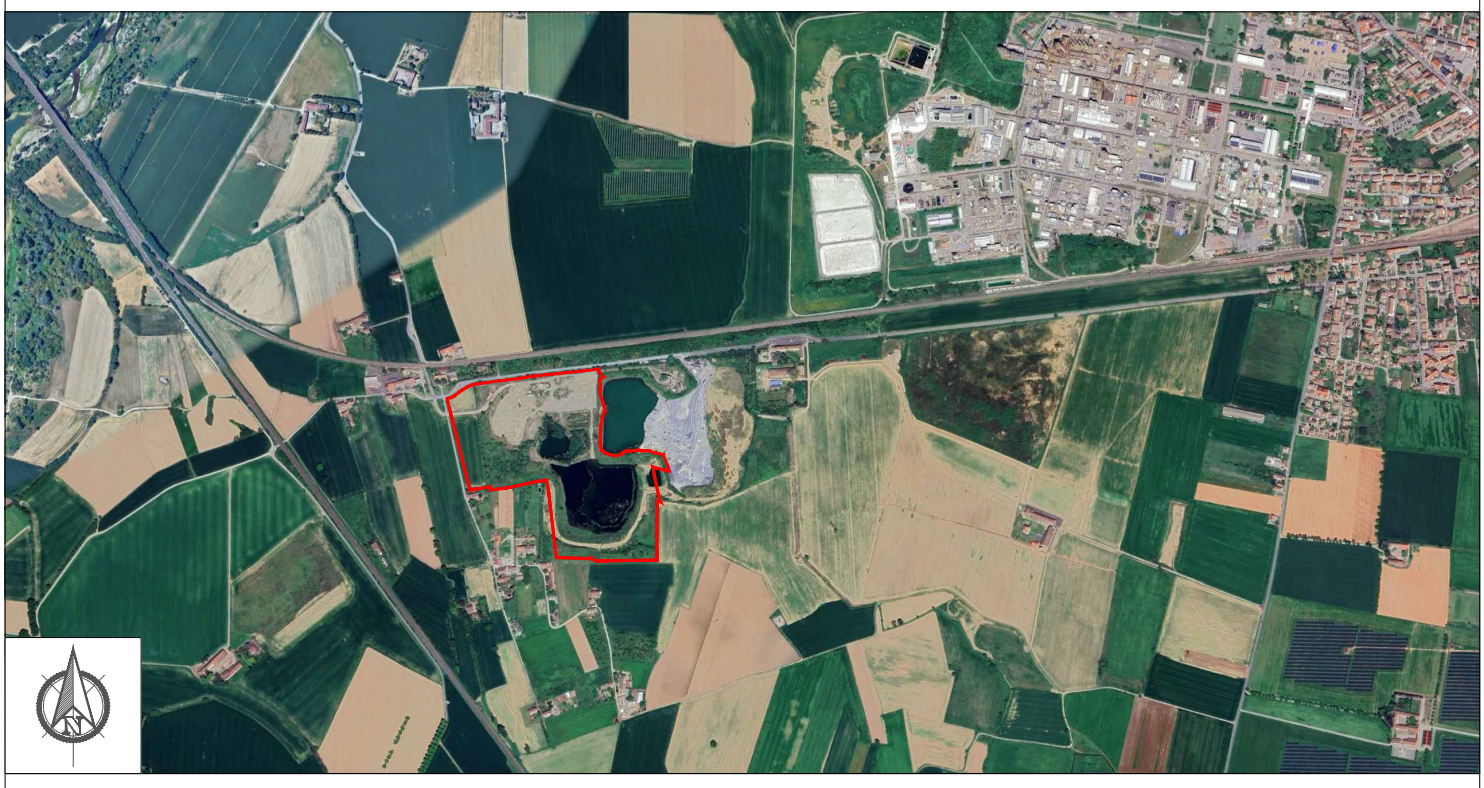

 Confine di proprietà

SILPDUE s.r.l. Via Paleopaca 19/2 - 17100 Savona Tel. 019-806914 FAX 019-802027 E-mail: isaif@isaif.it		AB Green s.r.l. CAVA LA BOLLA - ALESSANDRIA DISCARICO PER PIETRICO FERROVARIO CONTENENTE AMIANTO	
I.S.A.F. Titolo Tavola: IMPIANTO TRATTAMENTO ACQUE - SEZIONI		GE Geotechnical Engineering Via Gian Domenico Cassini 21 - 10129 Torino TEL. 011-19715336 E-mail: marco.manassero@geotechnical-engineering.it	
Disegnatore: ICA	Scala: varie	N. Doc.: A23-008/T89	Nome file: T89.dwg
		Formato: A0	Tavola n. 88 N. Revisioni Data 1 31/03/2025 EMISS