



| SEZIONI TUBAZIONI                                      |   |
|--|---|
| Linea di rilancio percolati a stazione di sollevamento | <div><div></div><div>Ø 100 mm<br/>PEAD</div><div>Ø 188 mm<br/>PVC</div></div> |
| Linea di rilancio a impianto di trattamento            | <div><div></div><div>Ø 140 mm<br/>PEAD</div><div>Ø 235 mm<br/>PVC</div></div> |
| Linea di rilancio effluente trattato a roggia bolla    | <div><div></div><div>Ø 110 mm<br/>PEAD</div></div>                            |

DETTAGLIO PUNTI DI ISPEZIONE PERCOLATI SCALA 1:10

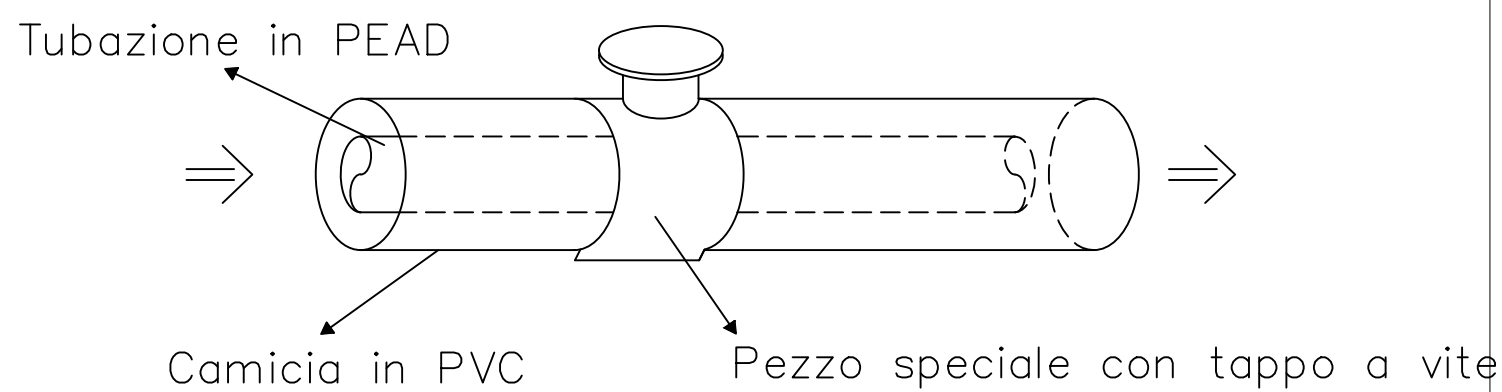

LEGENDA PLANIMETRIA

- Confine di proprietà
- - - Linea di rilancio percolati a stazione di sollevamento
- Linea di rilancio a impianto di trattamento
- Linea di rilancio effluente trattato a Roggia Bolla
- + Scarico in corpo idrico superficiale (Roggia Bolla)
- Individuazione punti di ispezione percolati

|  |                  |                         |                       |   |                                  |
|--|------------------|-------------------------|-----------------------|---|----------------------------------|
| <b>SILPDUE s.r.l.</b>  |                  | <b>AB Green s.r.l.</b>  |                       | <i>CAVA LA BOLLA - ALESSANDRIA</i><br><br>DISCARICA PER PIETRISCO<br>FERROVIARIO CONTENENTE AMIANTO   |                                  |
| <b>I.S.A.F.</b><br>Via Paleocapa 19/2 - 17100 Savona<br>TEL. 019-806914    FAX 019-802027<br>E-mail: isaf@isafsrl.it |                  |                         |                       |  <b>Geotechnical Engineering</b><br>Via Gian Domenico Cassini 21 - 10129 Torino<br>TEL. 011-19715336<br>E-mail: mario.manassero@geotechnical-engineering.com |                                  |
| Titolo Tavola:   |                  |                         |                       | Tavola n.   | REVISIONI                        |
| <b>LINEE DI RILANCIO FASE OPERATIVA</b><br><b>DISCARICA - PLANIMETRIA</b>  |                  |                         |                       | 94  | N.      Data      Motivo         |
|  |                  |                         |                       |   | 1      31/03/2025      EMISSIONE |
| Disegnatore:<br>ICA  | Scala:<br>1:1000 | N. Doc.:<br>A23-008/T95 | Nome file:<br>T95.dwg | Formato:<br>A1  |                                  |