



PLANIMETRIA POZZETTO DI CALMA - SCALA 1:20

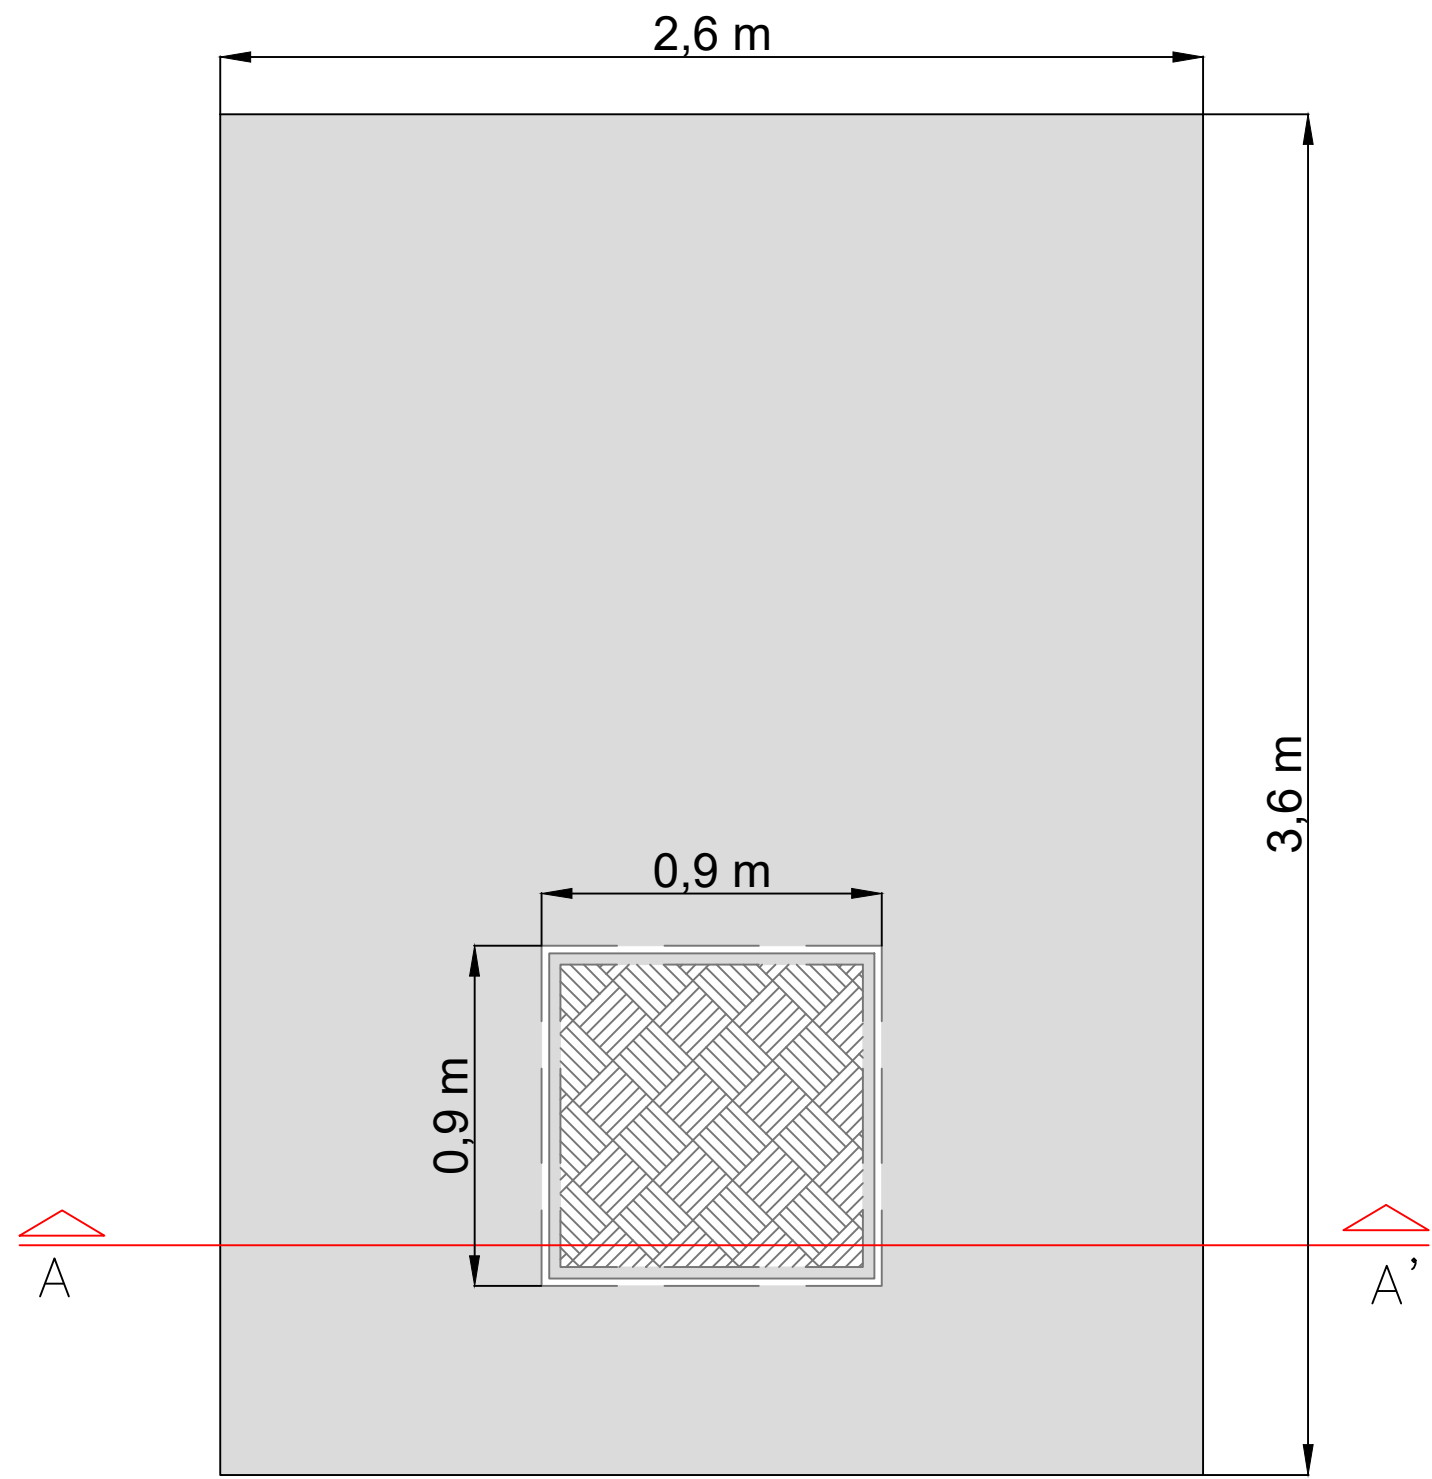


LEGENDA

NOTA 1	Tubazione rilancio acque meteoriche da bacino idrico - Ø 600 mm
NOTA 2	Tubazione rilancio effluente trattato - Ø 110 mm
NOTA 3	Tubazione scarico a gravità in corpo idrico superficiale roggia Bolla (dotata di valvola di ritegno) - Ø 400 mm


SEZIONE B - B' - SCALA 1:20

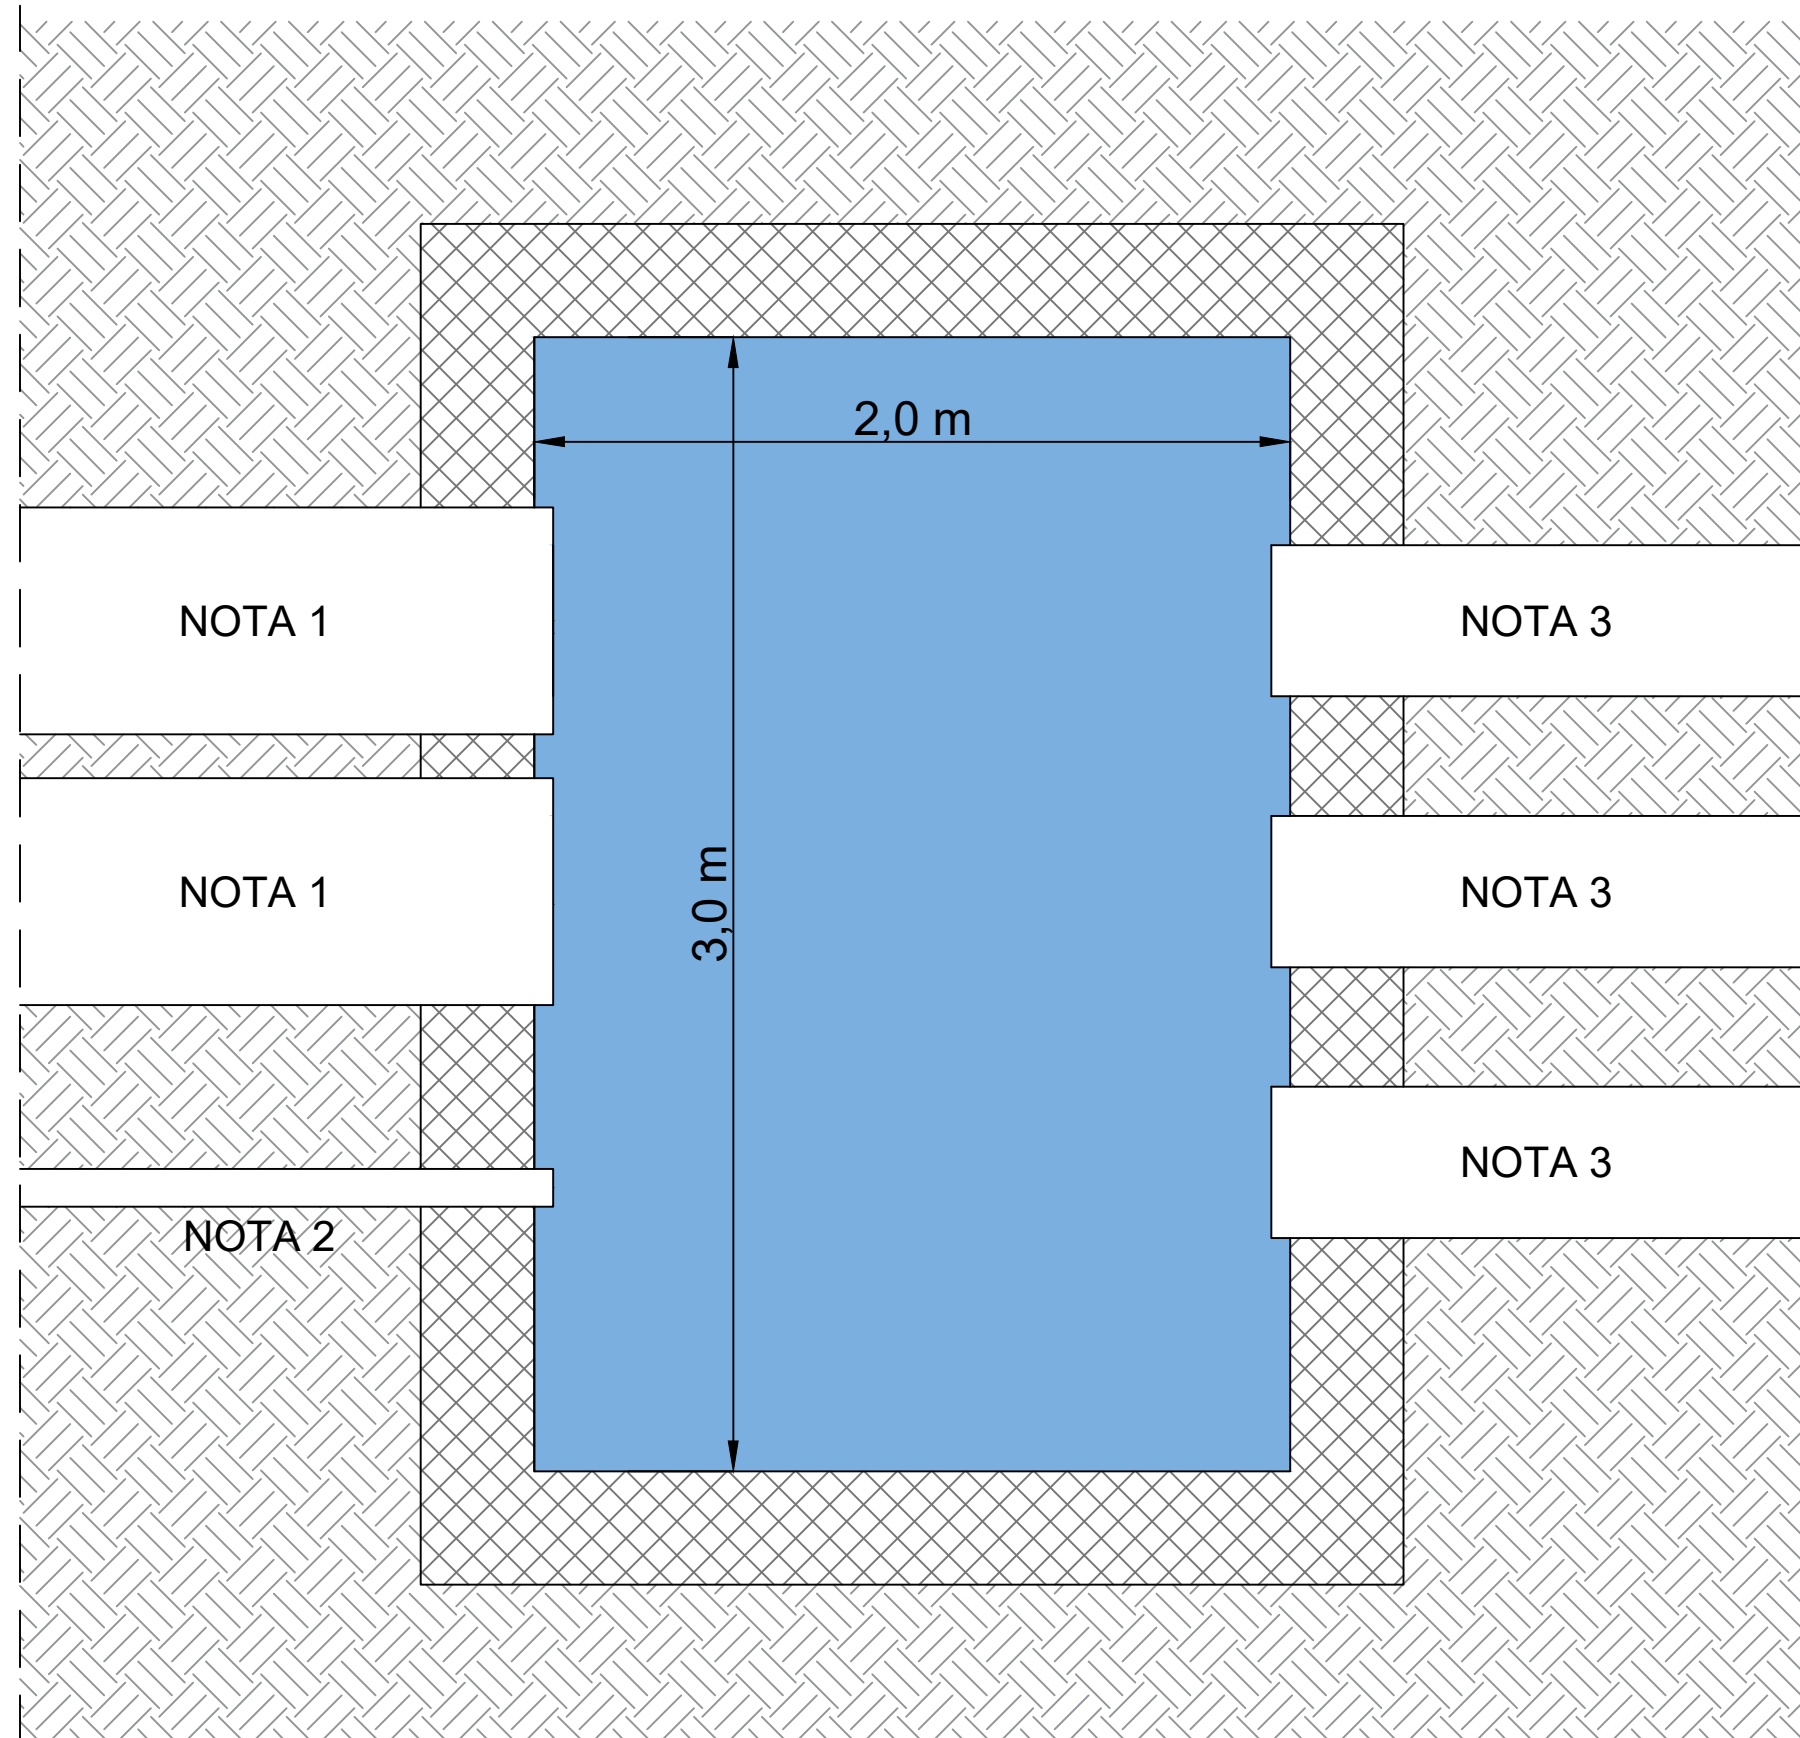

SEZIONE A - A' - SCALA 1:20

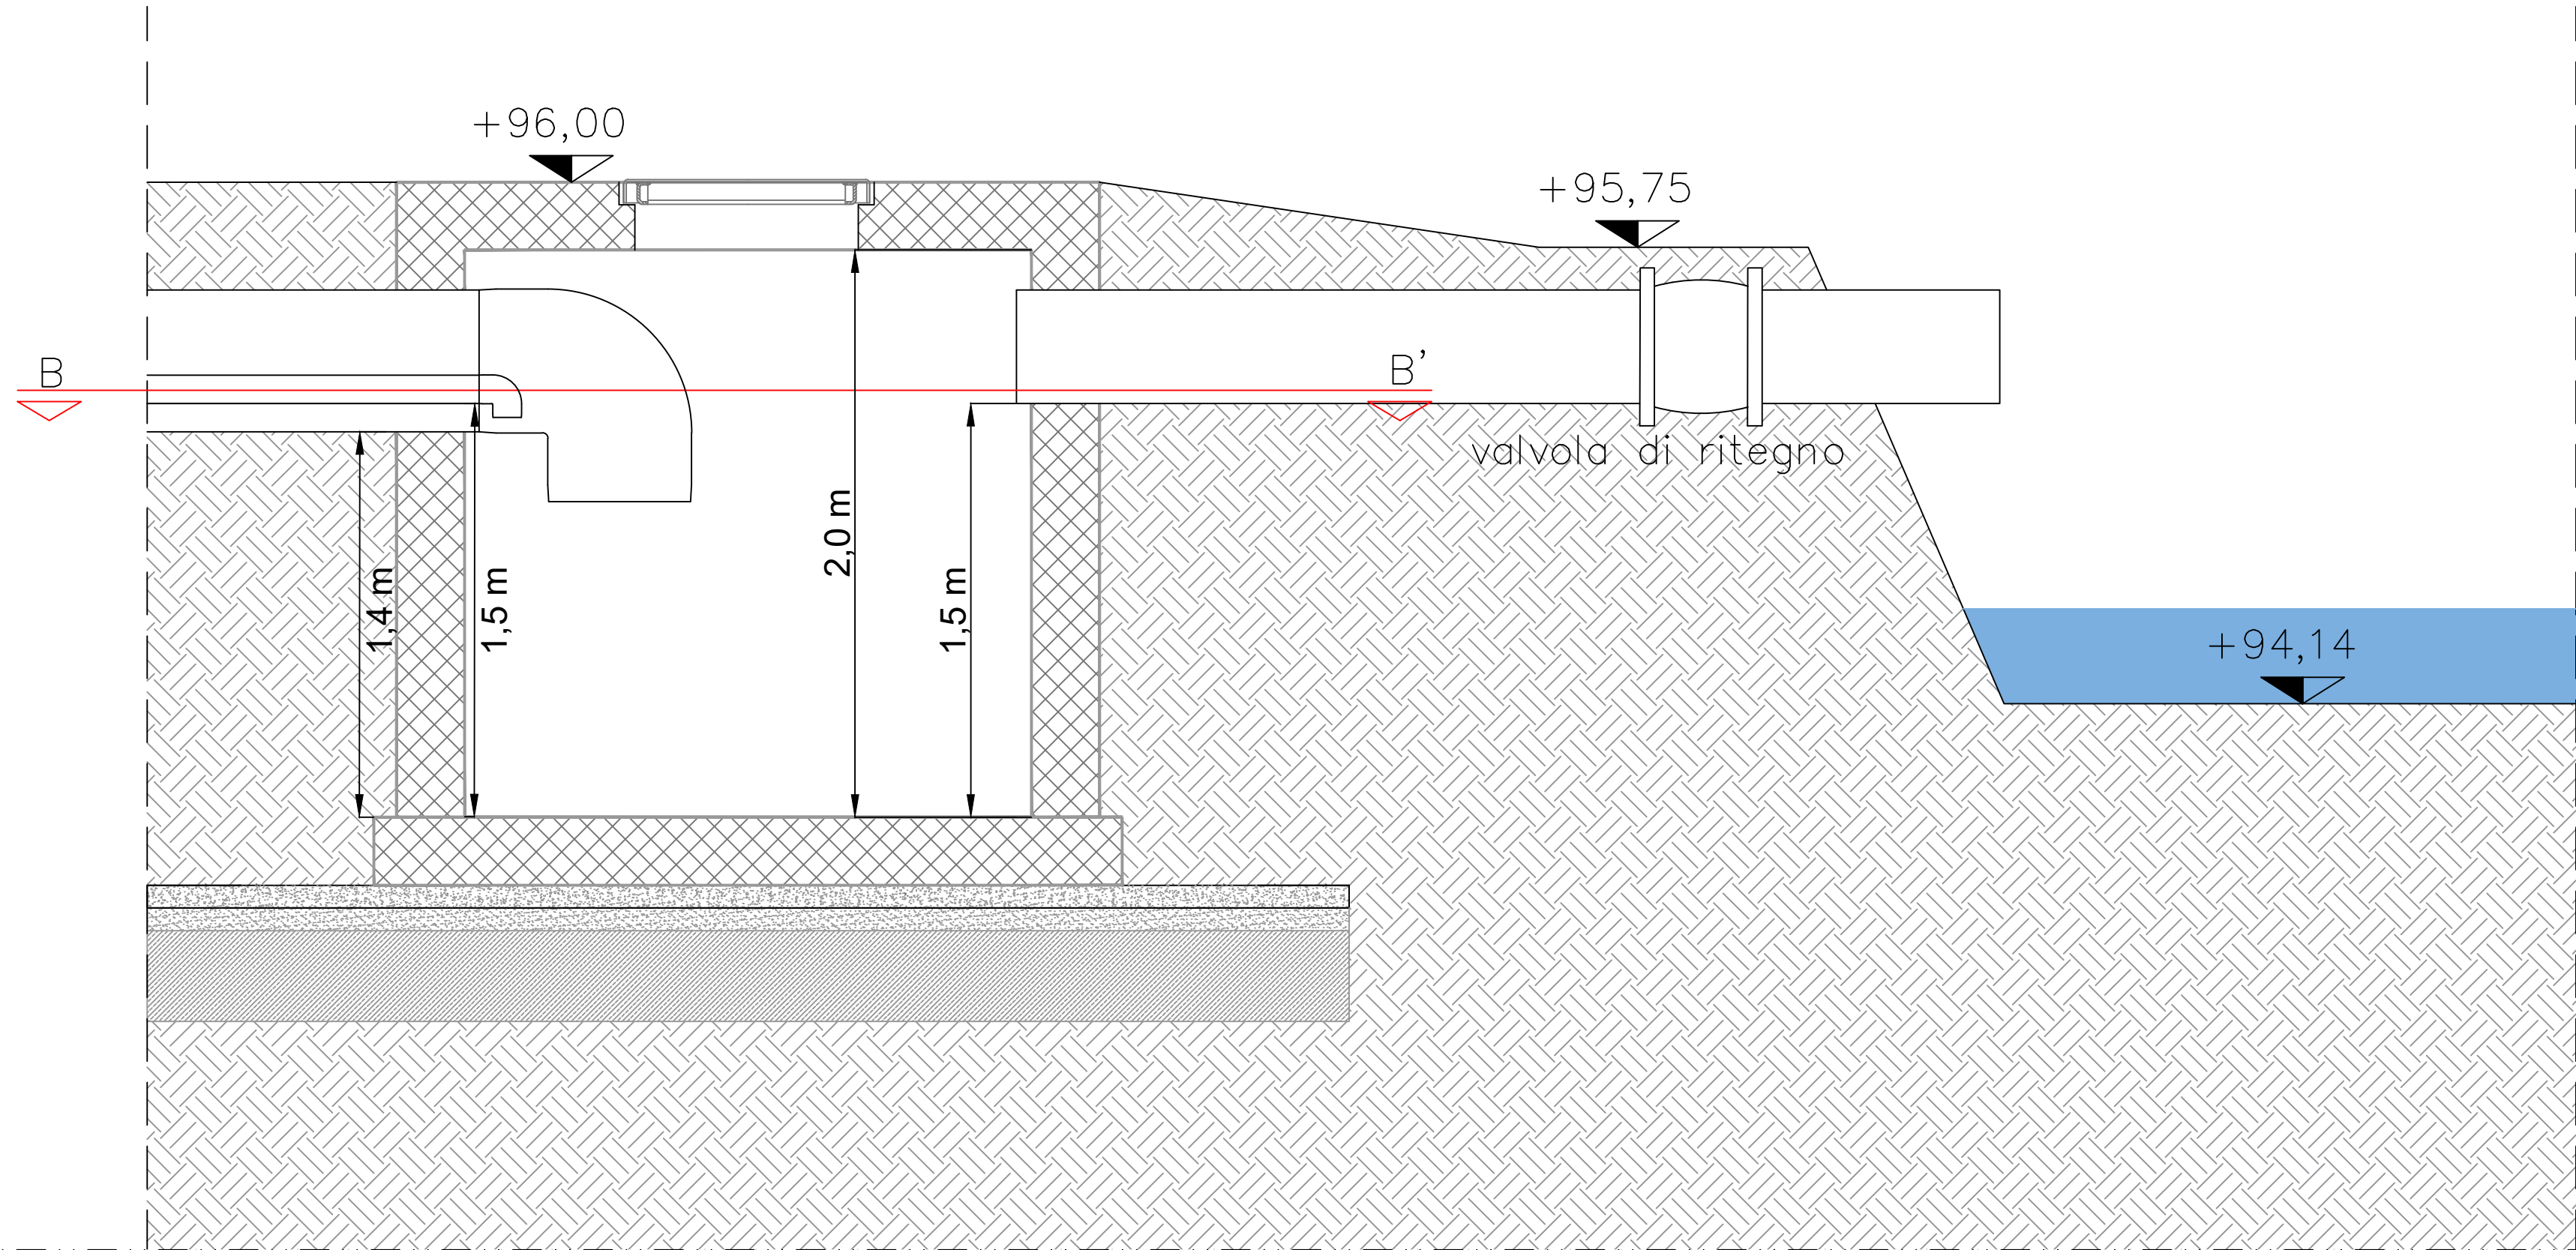

INQUADRAMENTO AREA DI INTERVENTO

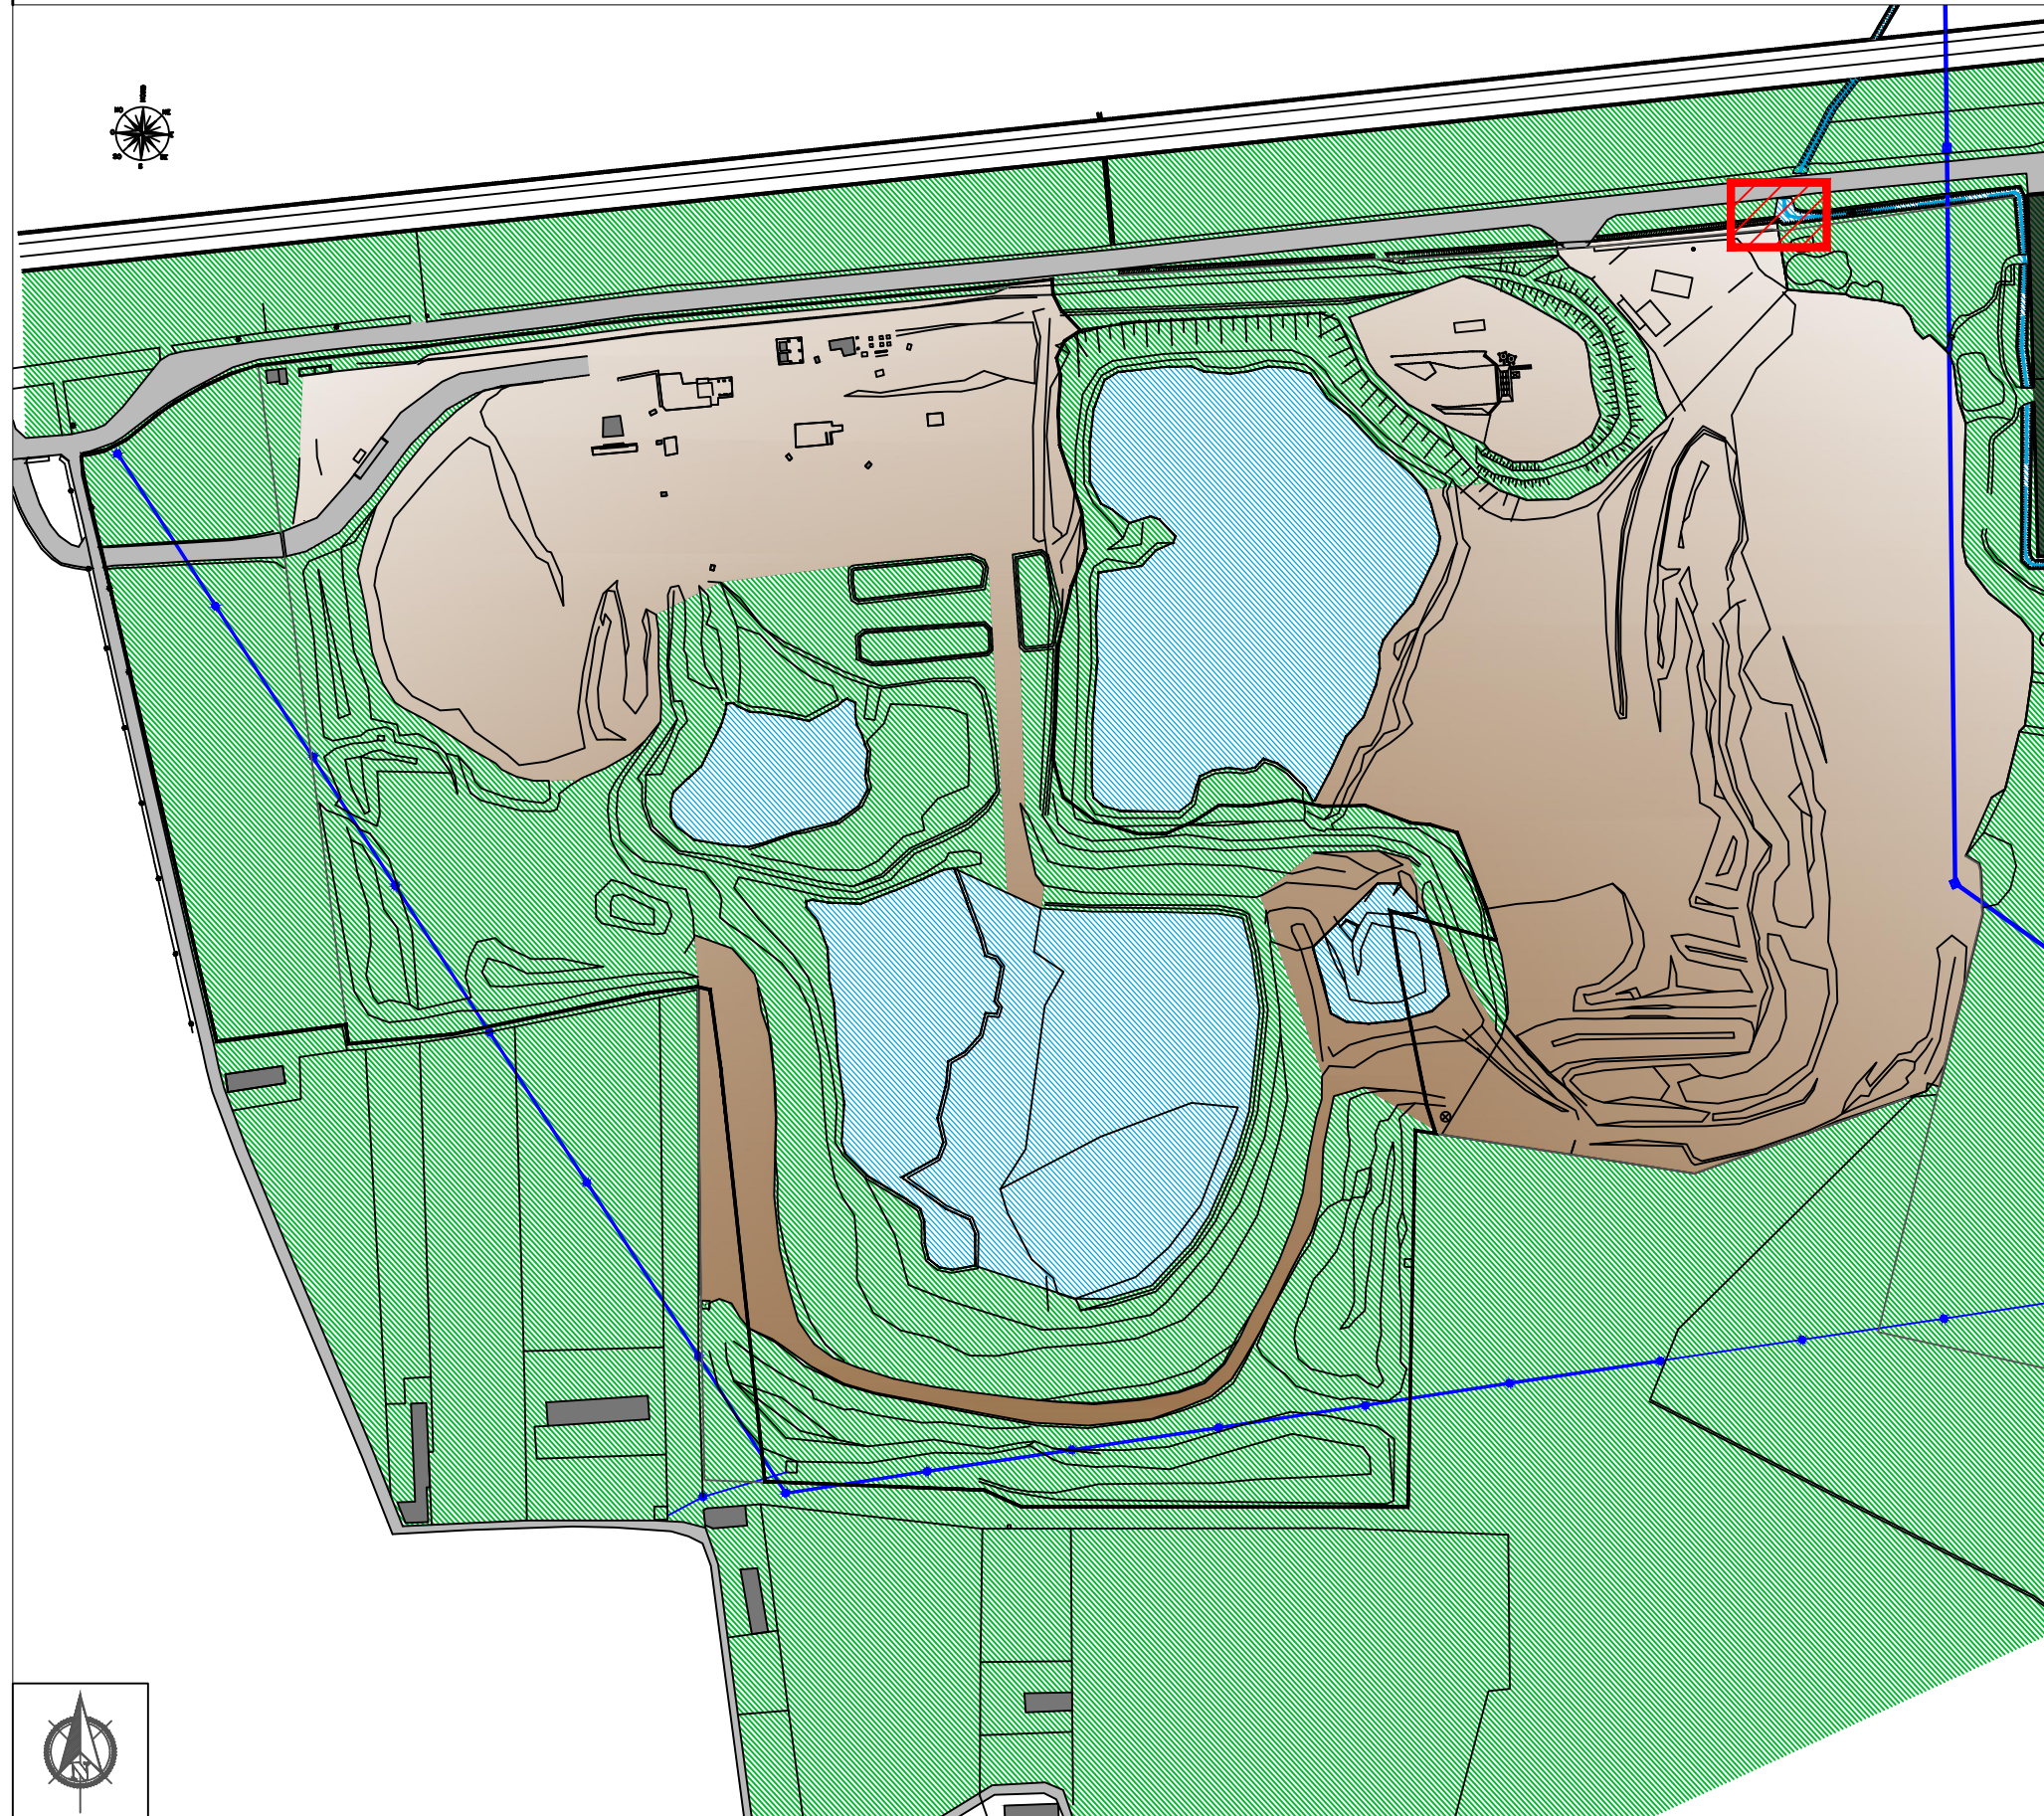

INQUADRAMENTO CARTOGRAFICO



Confine di proprietà

SILPDUE s.r.l.

AB Green s.r.l.

CAVA LA BOLLA - ALESSANDRIA

DISCARICA PER PIETRISCO
FERROVIARIO CONTENENTE AMIANTO

I.S.A.F.

Via Paleocapa 19/2 - 17100 Savona
TEL. 019-806914 FAX 019-802027
E-mail: isaf@isafsrl.it

Geotechnical Engineering

Via Gian Domenico Cassini 21 - 10129 Torino
TEL. 011-19715336
E-mail: mario.manassero@geotechnical-engineering.com

Titolo Tavola: POZZETTO DI CALMA - PLANIMETRIA E SEZIONI				Tavola n. 97	REVISIONI	
Disegnatore: ICA	Scala: 1:20	N. Doc.: A23-008/T98	Nome file: T98.dwg	Formato: A1	N.	Data Motivo
					1	31/03/2025 EMISSIONE