



PLANIMETRIA PUNTI DI EMISSIONE IN ATMOSFERA

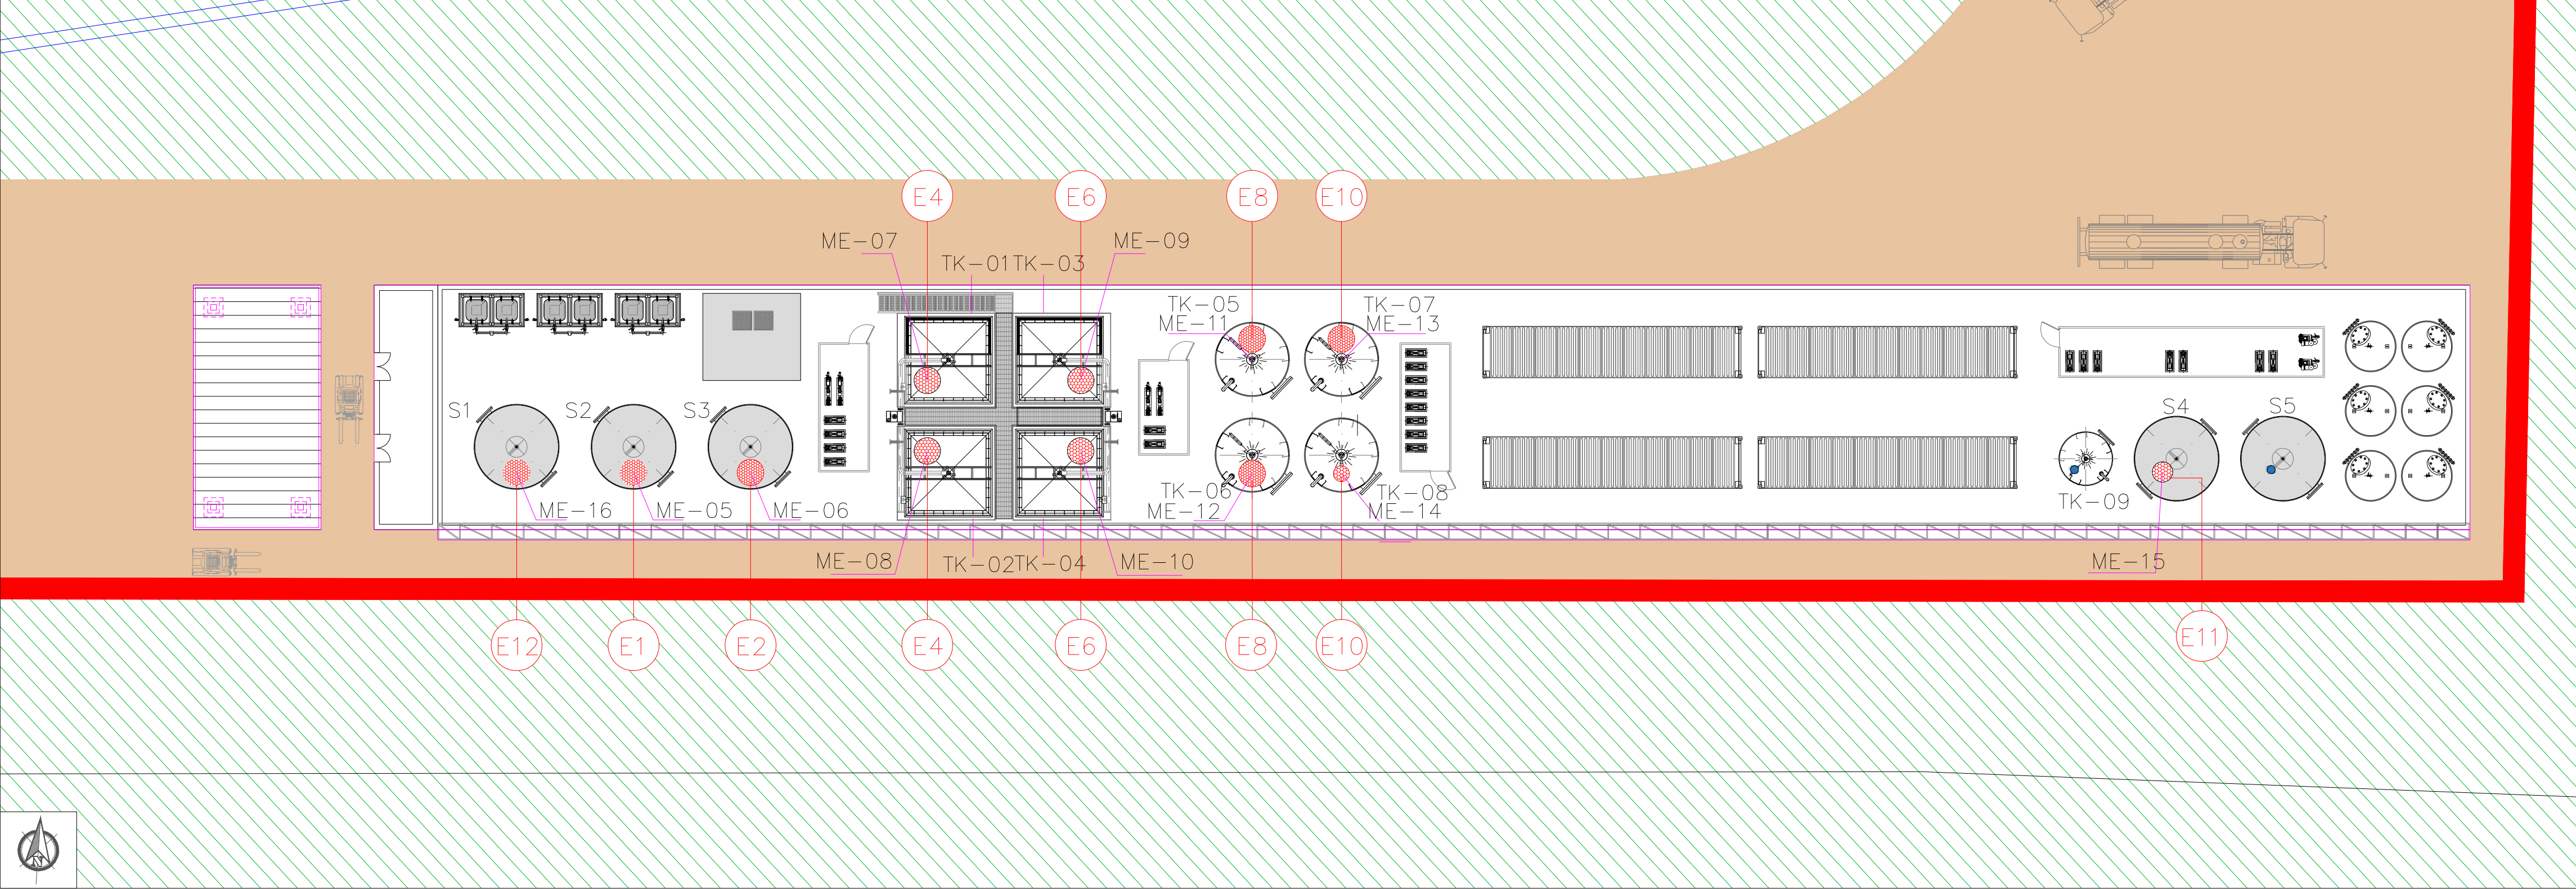

LEGENDA PLANIMETRIA

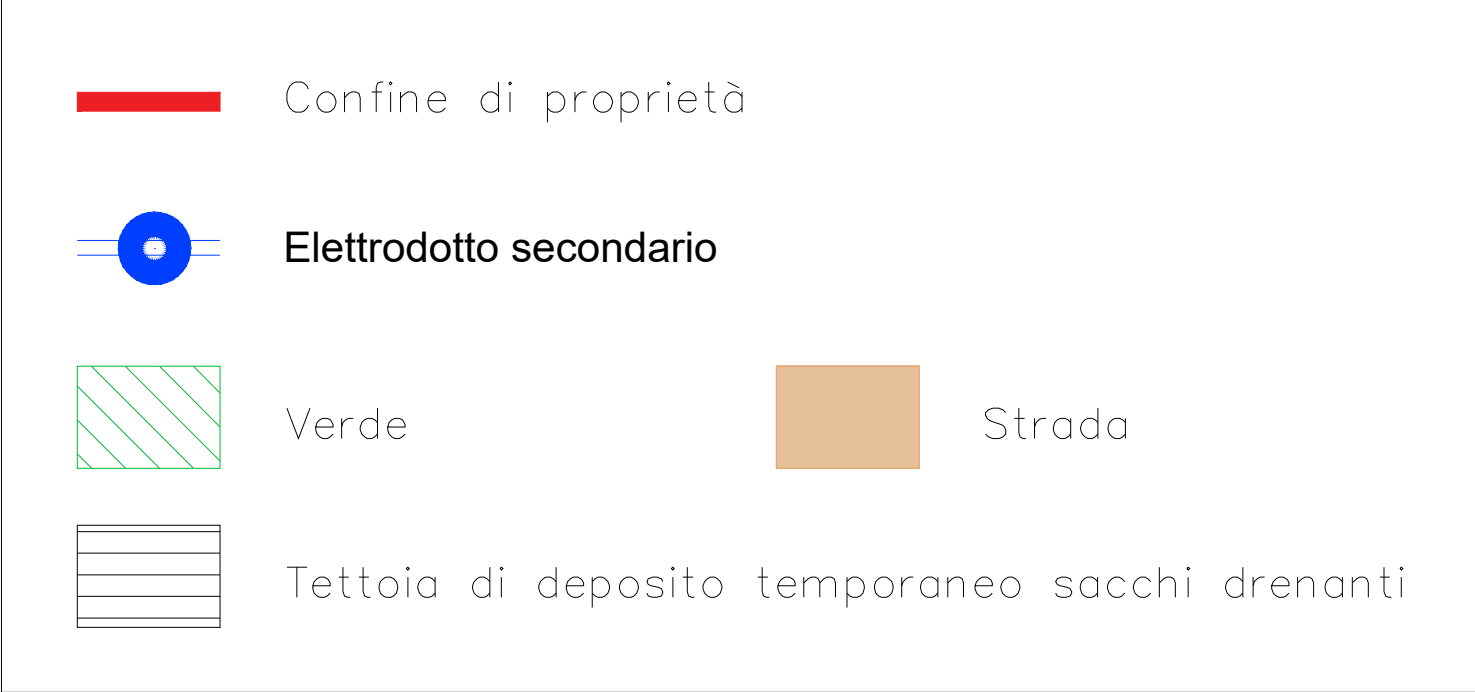


LEGENDA EMISSIONI IN ATMOSFERA


E1	ME-05	E7	ME-11
E2	ME-06	E8	ME-12
E3	ME-07	E9	ME-13
E4	ME-08	E10	ME-14
E5	ME-09	E11	ME-15
E6	ME-10	E12	ME-16

ITEM	DESCRIZIONE
S1/S2/S3	Serbatoio di ricezione percolato
TK-01	Sedimentatore statico a pianta quadrata con fondo tronco piramidale
TK-02	Sedimentatore statico a pianta quadrata con fondo tronco piramidale
TK-03	Sedimentatore statico a pianta quadrata con fondo tronco piramidale
TK-04	Sedimentatore statico a pianta quadrata con fondo tronco piramidale
TK-05	Serbatoio di accumulo per alimentazione ultrafiltrazione
TK-06	Serbatoio di accumulo per alimentazione ultrafiltrazione
TK-07	Serbatoio di accumulo per alimentazione ultrafiltrazione -
TK-08	Serbatoio di accumulo permeato da ultrafiltrazione
TK-09	Serbatoio di accumulo permeato da R.O.
S4	Serbatoio di deposito temporaneo concentrati da ultrafiltrazione
S5	Serbatoio di accumulo effluente finale
ME-05	Filtro fotocatalitico serbatoio S2
ME-06	Filtro fotocatalitico serbatoio S3
ME-07	Filtro fotocatalitico sedimentatore TK-01
ME-08	Filtro fotocatalitico sedimentatore TK-02
ME-09	Filtro fotocatalitico sedimentatore TK-03
ME-10	Filtro fotocatalitico sedimentatore TK-04
ME-11	Filtro fotocatalitico TK-05
ME-12	Filtro fotocatalitico TK-06
ME-13	Filtro fotocatalitico TK-07
ME-14	Filtro fotocatalitico TK-08
ME-15	Filtro fotocatalitico serbatoio S4
ME-16	Filtro fotocatalitico serbatoio S1


DETTAGLIO SERBATOI CON SFIATO LIBERO IN ATMOSFERA

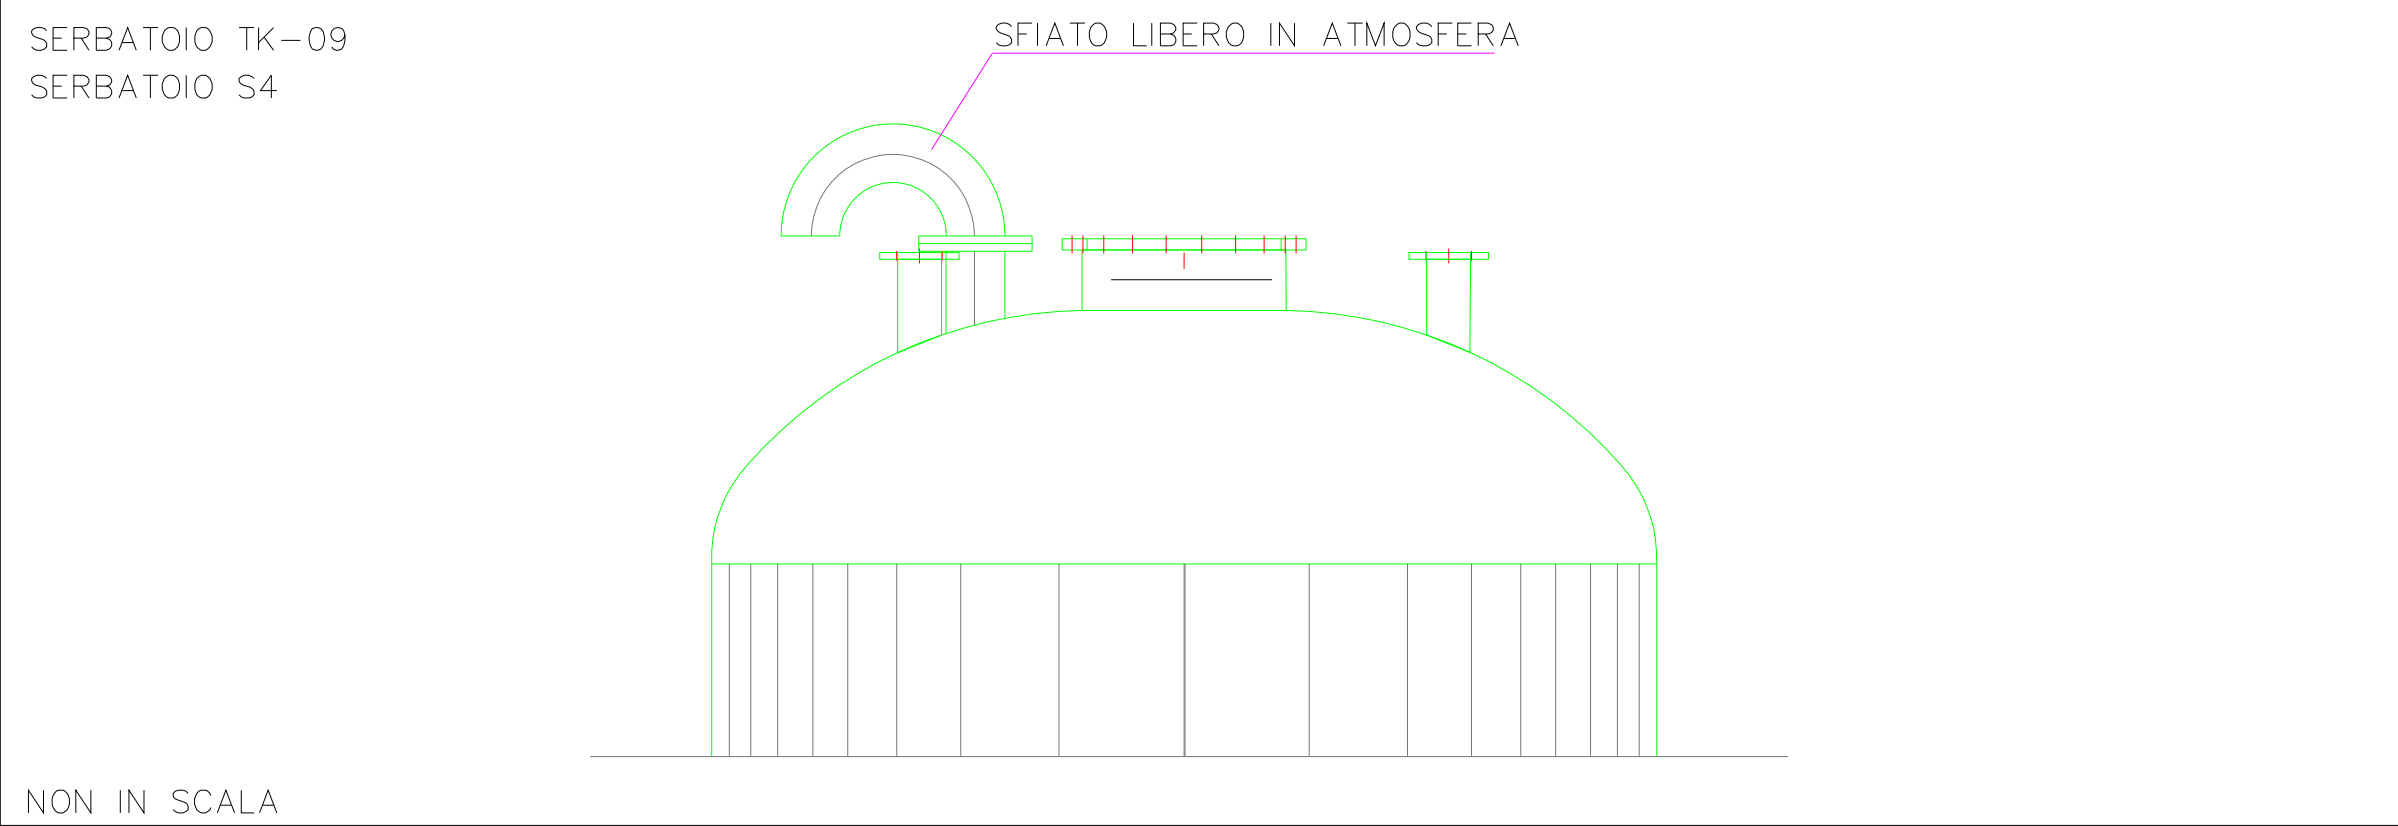

DETTAGLIO FILTRI FOTOCATALITICI DI NUOVA INSTALLAZIONE

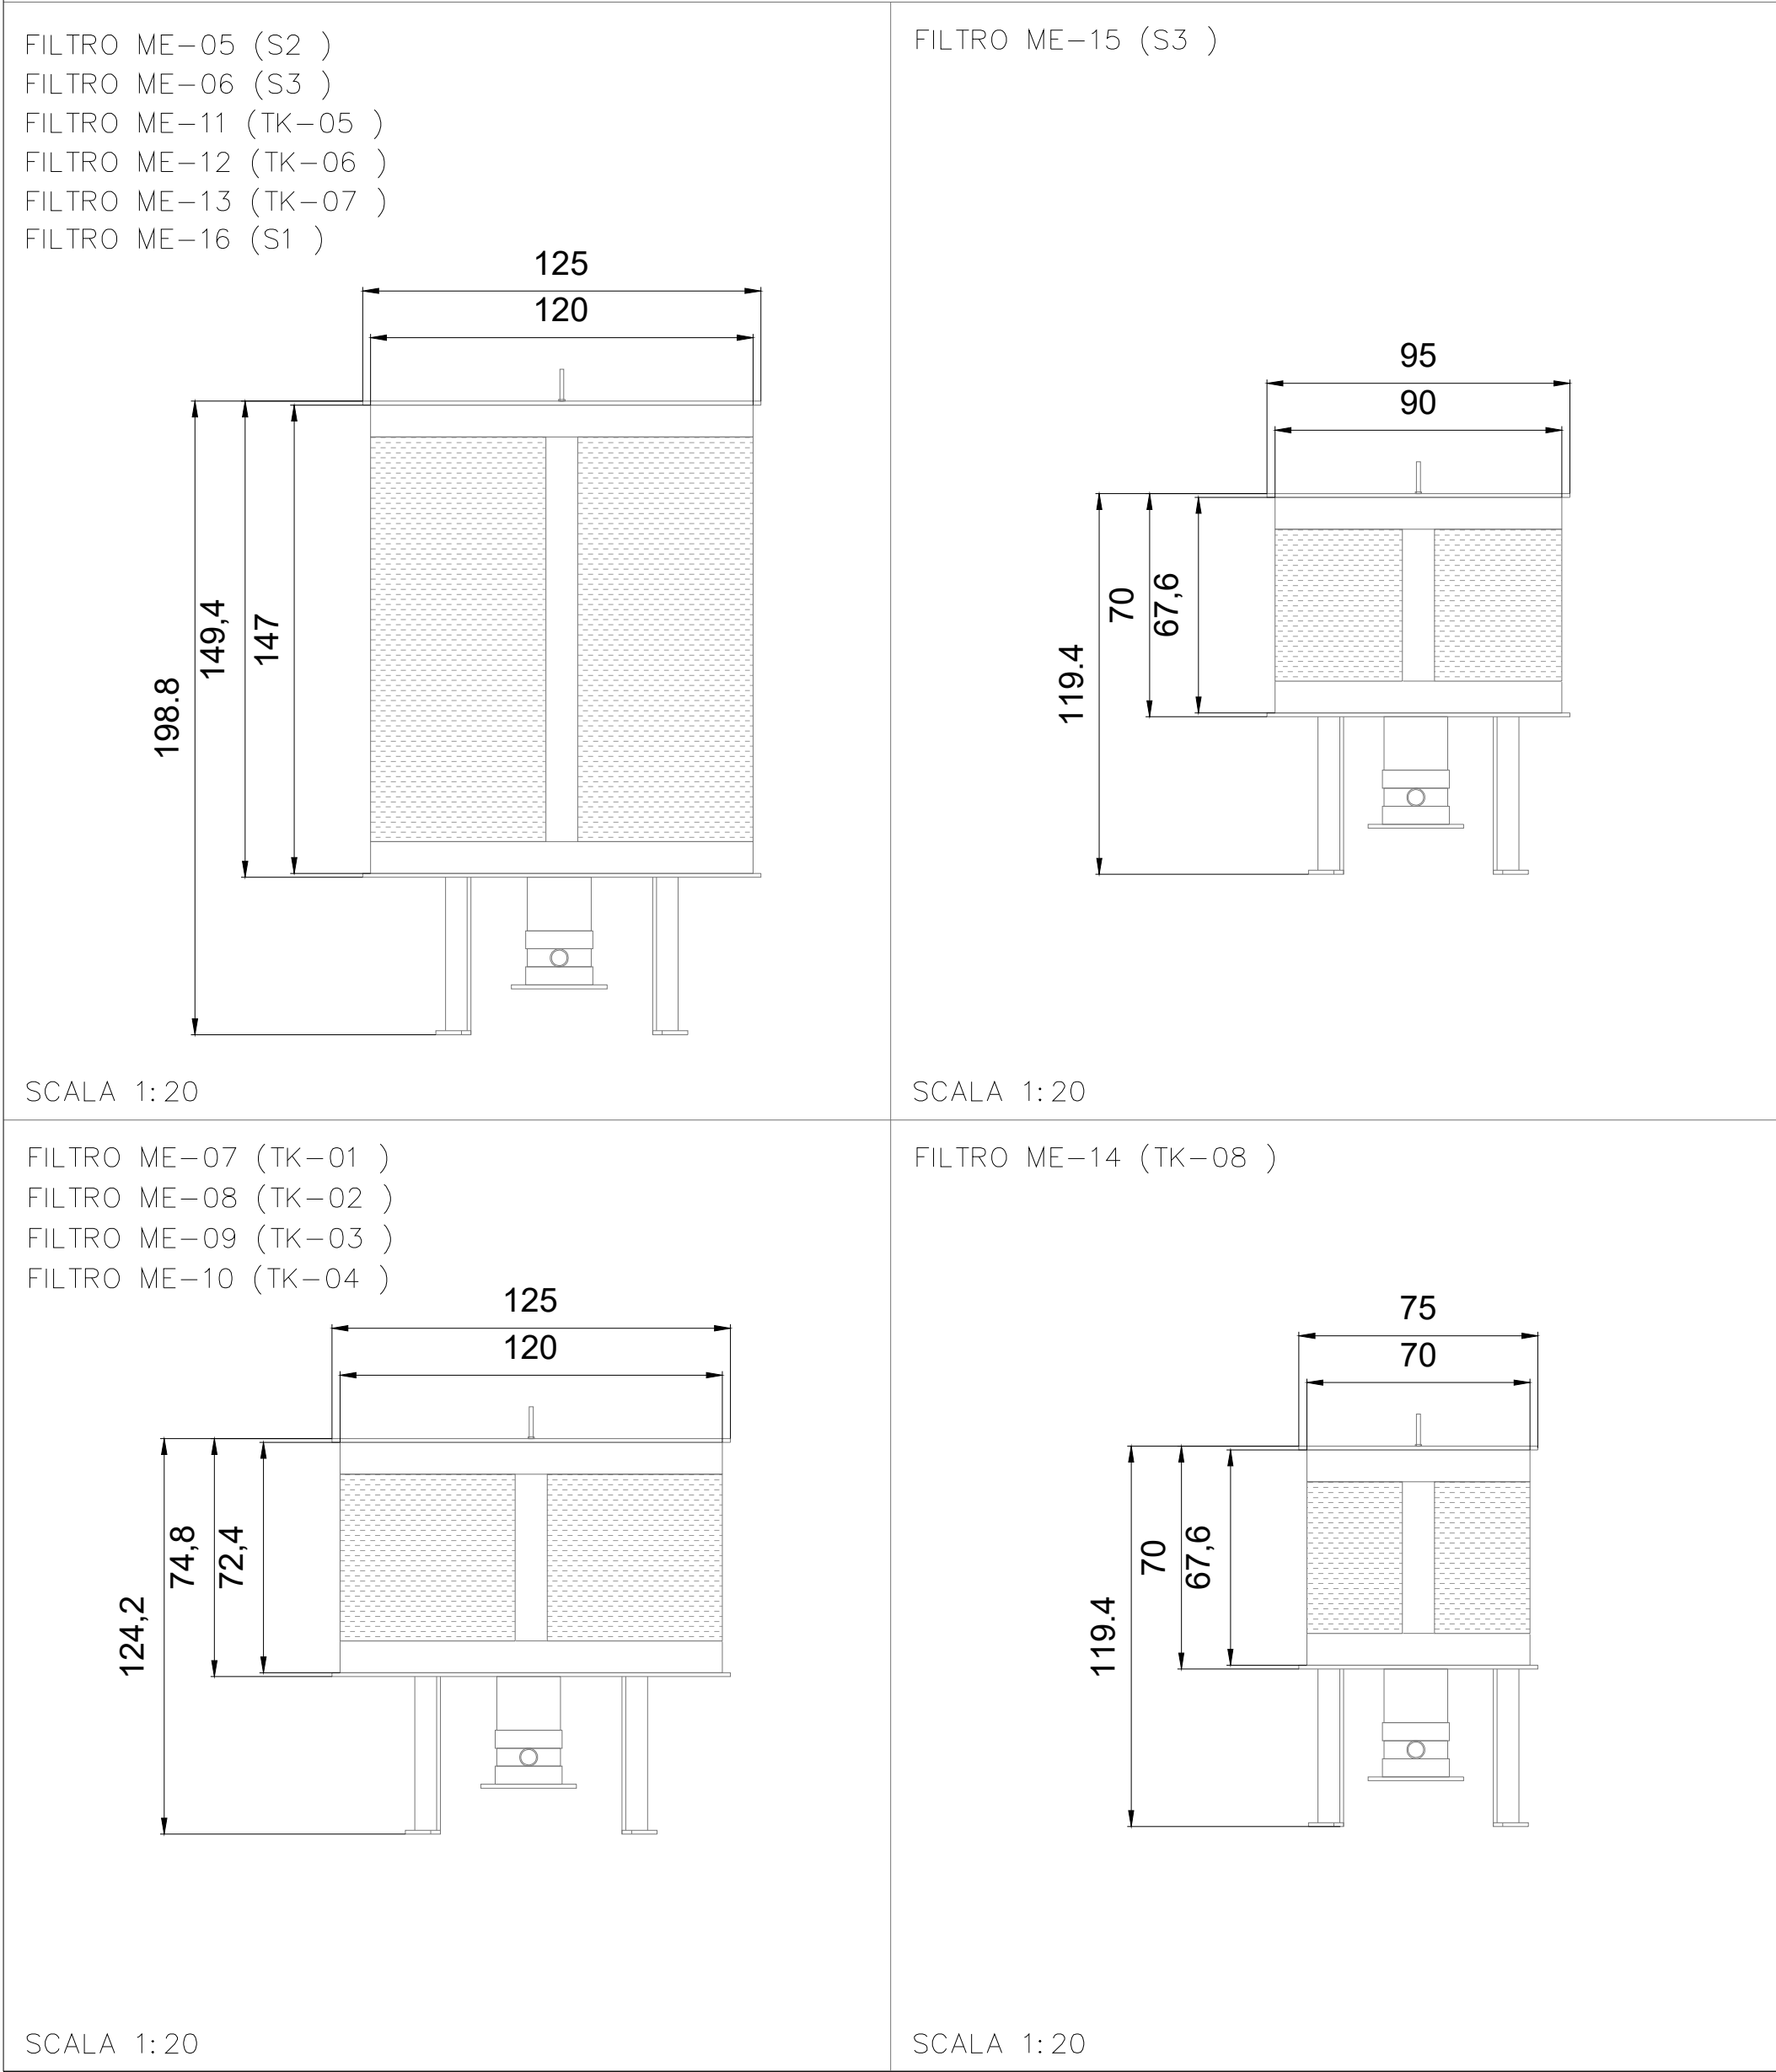

LEGENDA EMISSIONI IN ATMOSFERA

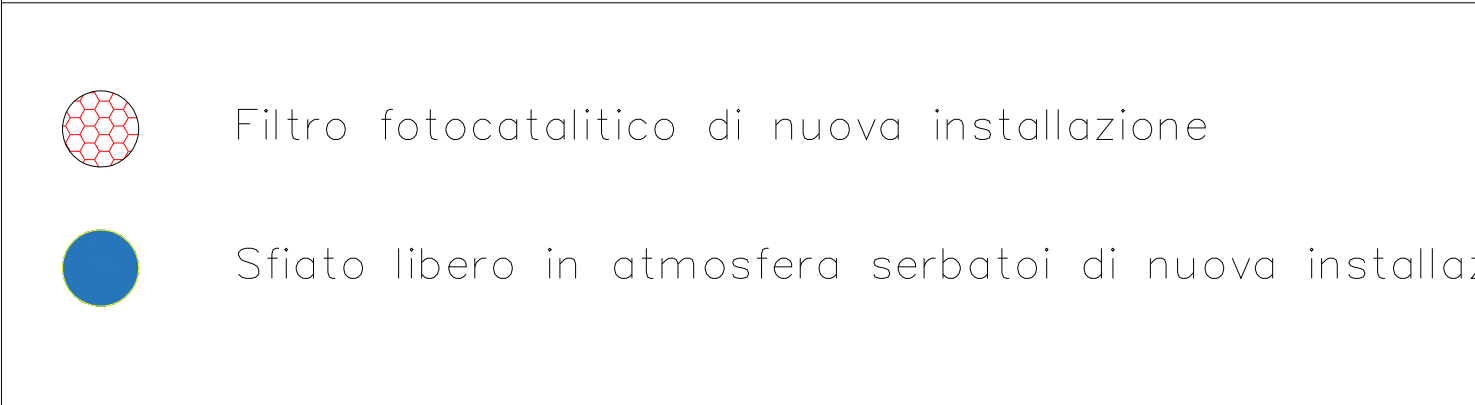

INQUADRAMENTO CARTOGRAFICO



<b>SILPDUE s.r.l.</b>		<b>AB Green s.r.l.</b>		CAVA LA BOLLA - ALESSANDRIA DISCARICA PER PIETRISCO FERROVIARIO CONTENENTE AMIANTO	
<b>I.S.A.F.</b> Via Paleocapa 19/2 - 17100 Savona TEL. 019-806914 FAX 019-802027 E-mail: isaf@isafsrl.it		<b>Geotechnical Engineering</b> Via Gian Domenico Cassini 21 - 10129 Torino TEL. 011-19715336 E-mail: mario.manassero@geotechnical-engineering.com		TITOLO TAVOLA: IMPIANTO DI TRATTAMENTO ACQUE - PLANIMETRIA PUNTI DI SFIATO IN ATMOSFERA	
Disegnatore: ICA		Scala: varie		N. Doc.: A23-008/T93	
Nome file: T93.dwg		Formato: A1		Tavola n. <b>92</b>	
				REVISIONI N. Data Motivo 1 31/03/2025 EMISSIONE	