



PLANIMETRIA PUNTI DI EMISSIONE IN ATMOSFERA

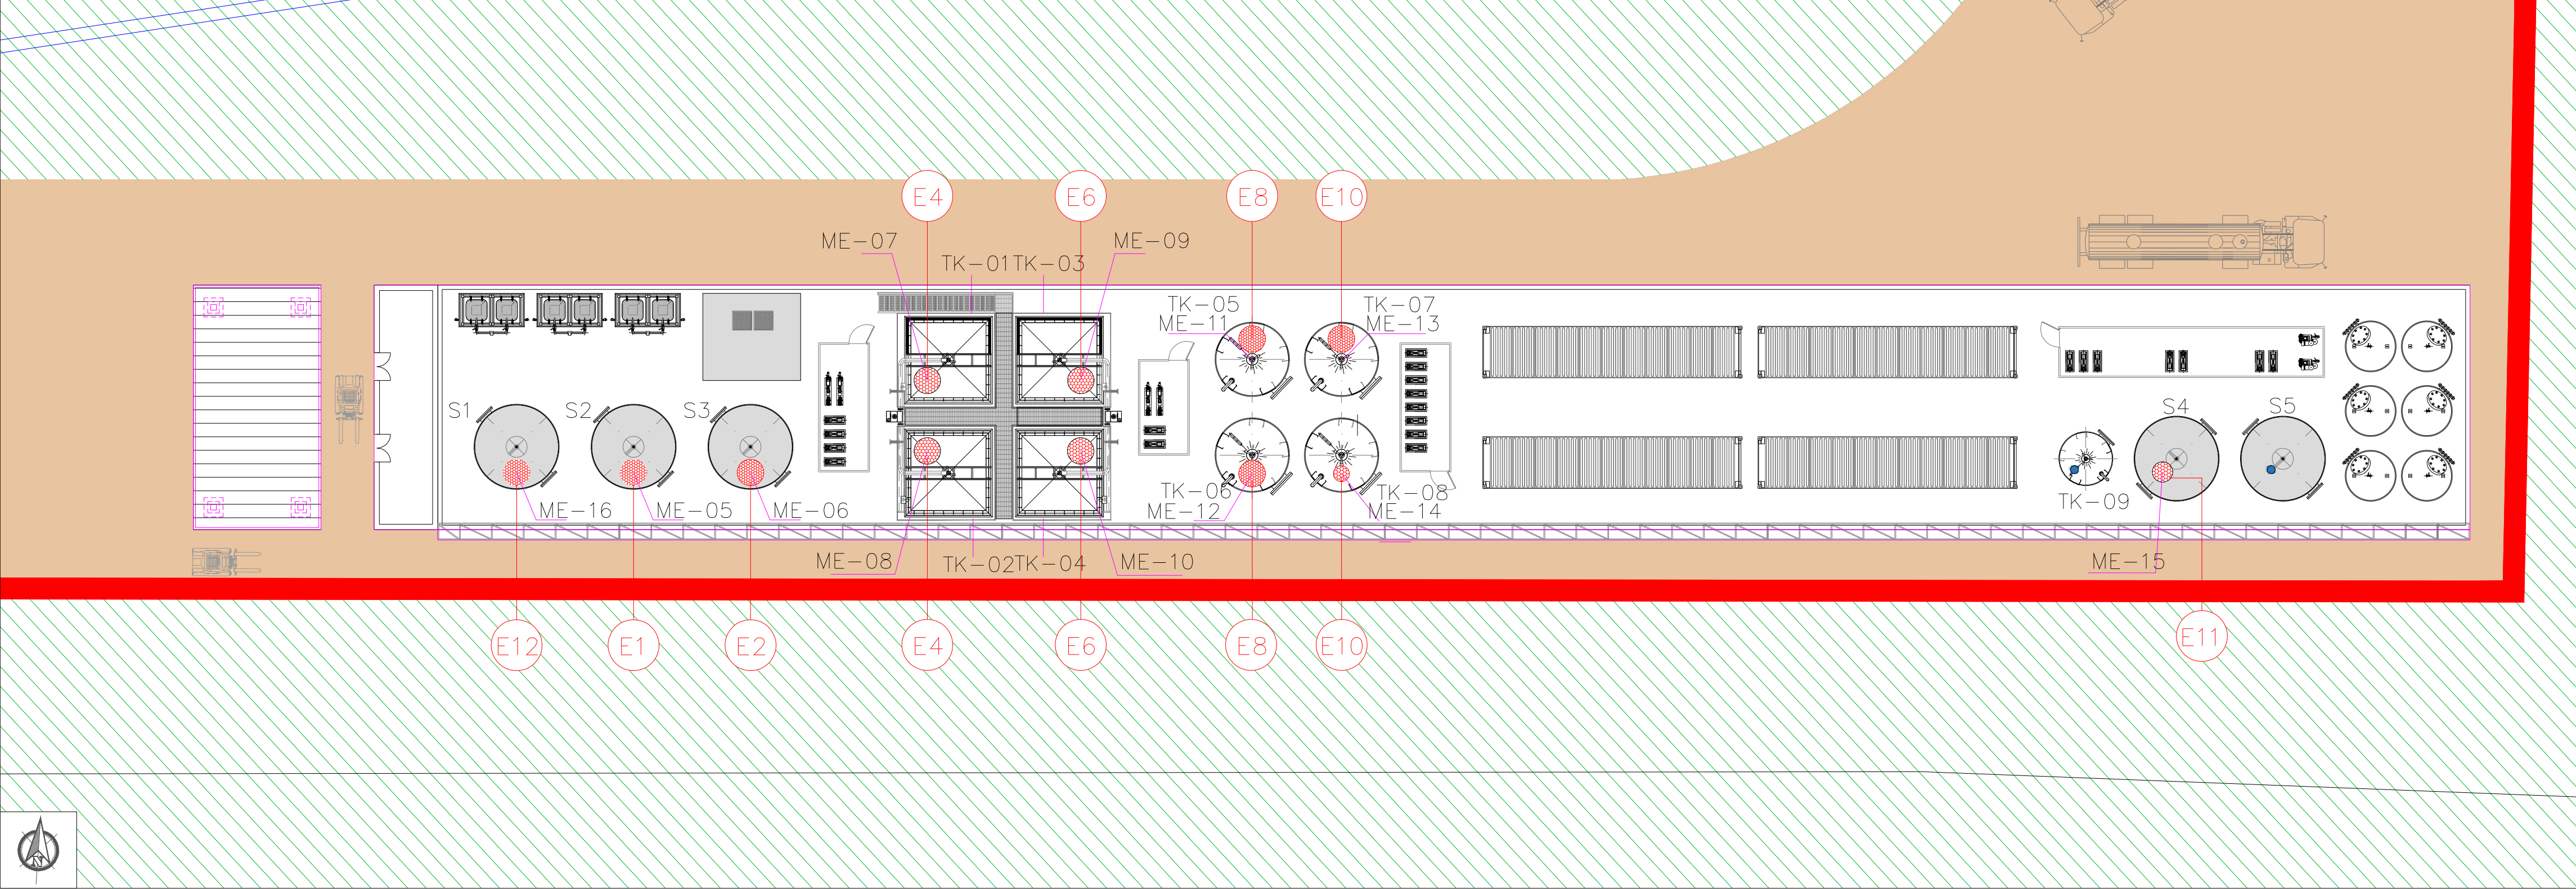

LEGENDA PLANIMETRIA

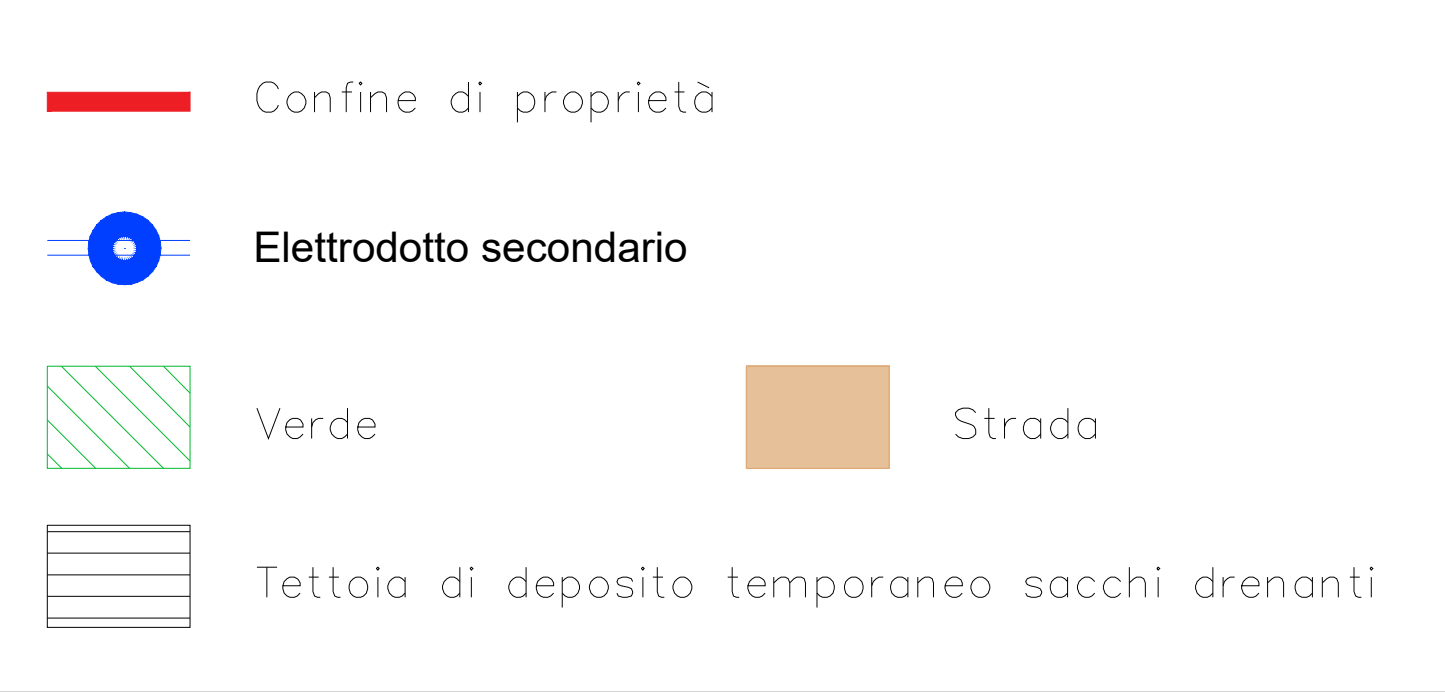


LEGENDA EMISSIONI IN ATMOSFERA


E1	ME-05	E7	ME-11
E2	ME-06	E8	ME-12
E3	ME-07	E9	ME-13
E4	ME-08	E10	ME-14
E5	ME-09	E11	ME-15
E6	ME-10	E12	ME-16

ITEM	DESCRIZIONE
S1/S2/S3	Serbatoio di ricezione percolato
TK-01	Sedimentatore statico a pianta quadrata con fondo tronco piramidale
TK-02	Sedimentatore statico a pianta quadrata con fondo tronco piramidale
TK-03	Sedimentatore statico a pianta quadrata con fondo tronco piramidale
TK-04	Sedimentatore statico a pianta quadrata con fondo tronco piramidale
TK-05	Serbatoio di accumulo per alimentazione ultrafiltrazione
TK-06	Serbatoio di accumulo per alimentazione ultrafiltrazione
TK-07	Serbatoio di accumulo per alimentazione ultrafiltrazione -
TK-08	Serbatoio di accumulo permeato da ultrafiltrazione
TK-09	Serbatoio di accumulo permeato da R.O.
S4	Serbatoio di deposito temporaneo concentrati da ultrafiltrazione
S5	Serbatoio di accumulo effluente finale
ME-05	Filtro fotocatalitico serbatoio S2
ME-06	Filtro fotocatalitico serbatoio S3
ME-07	Filtro fotocatalitico sedimentatore TK-01
ME-08	Filtro fotocatalitico sedimentatore TK-02
ME-09	Filtro fotocatalitico sedimentatore TK-03
ME-10	Filtro fotocatalitico sedimentatore TK-04
ME-11	Filtro fotocatalitico TK-05
ME-12	Filtro fotocatalitico TK-06
ME-13	Filtro fotocatalitico TK-07
ME-14	Filtro fotocatalitico TK-08
ME-15	Filtro fotocatalitico serbatoio S4
ME-16	Filtro fotocatalitico serbatoio S1


DETTAGLIO SERBATOI CON SFIATO LIBERO IN ATMOSFERA

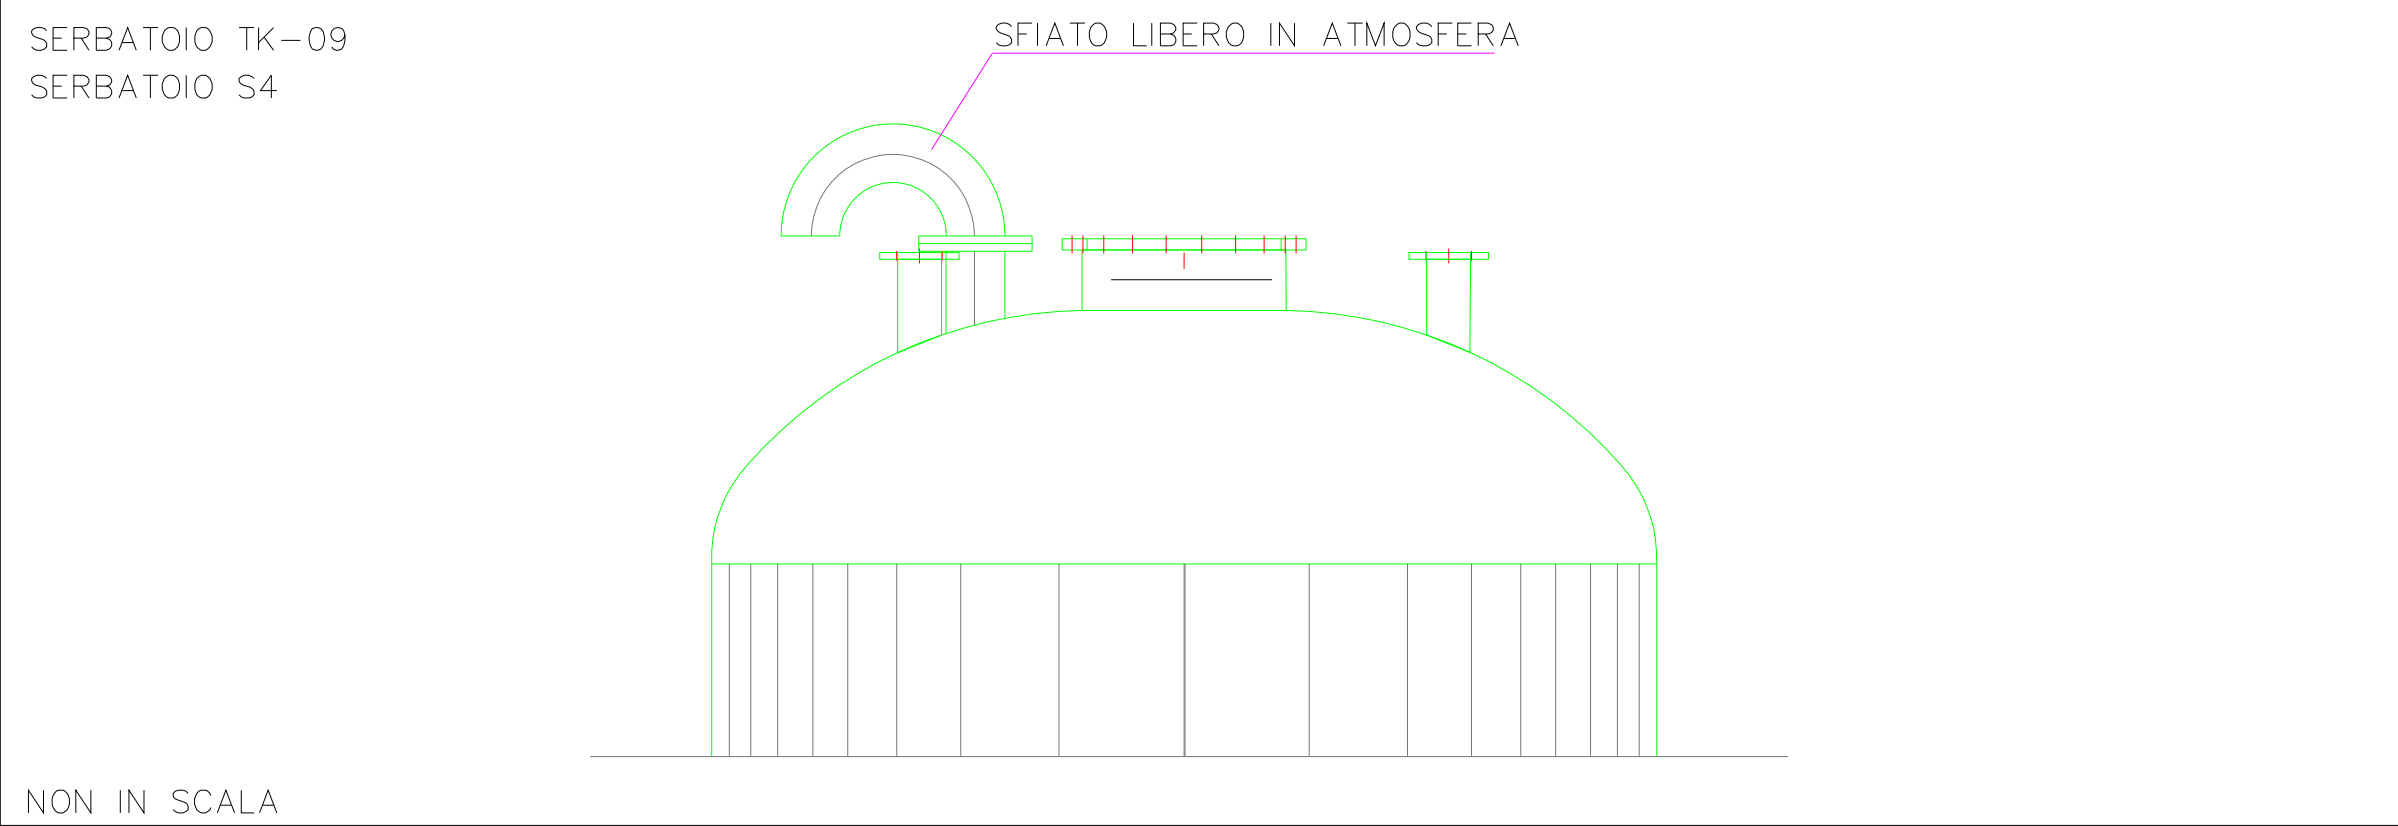

DETTAGLIO FILTRI FOTOCATALITICI DI NUOVA INSTALLAZIONE

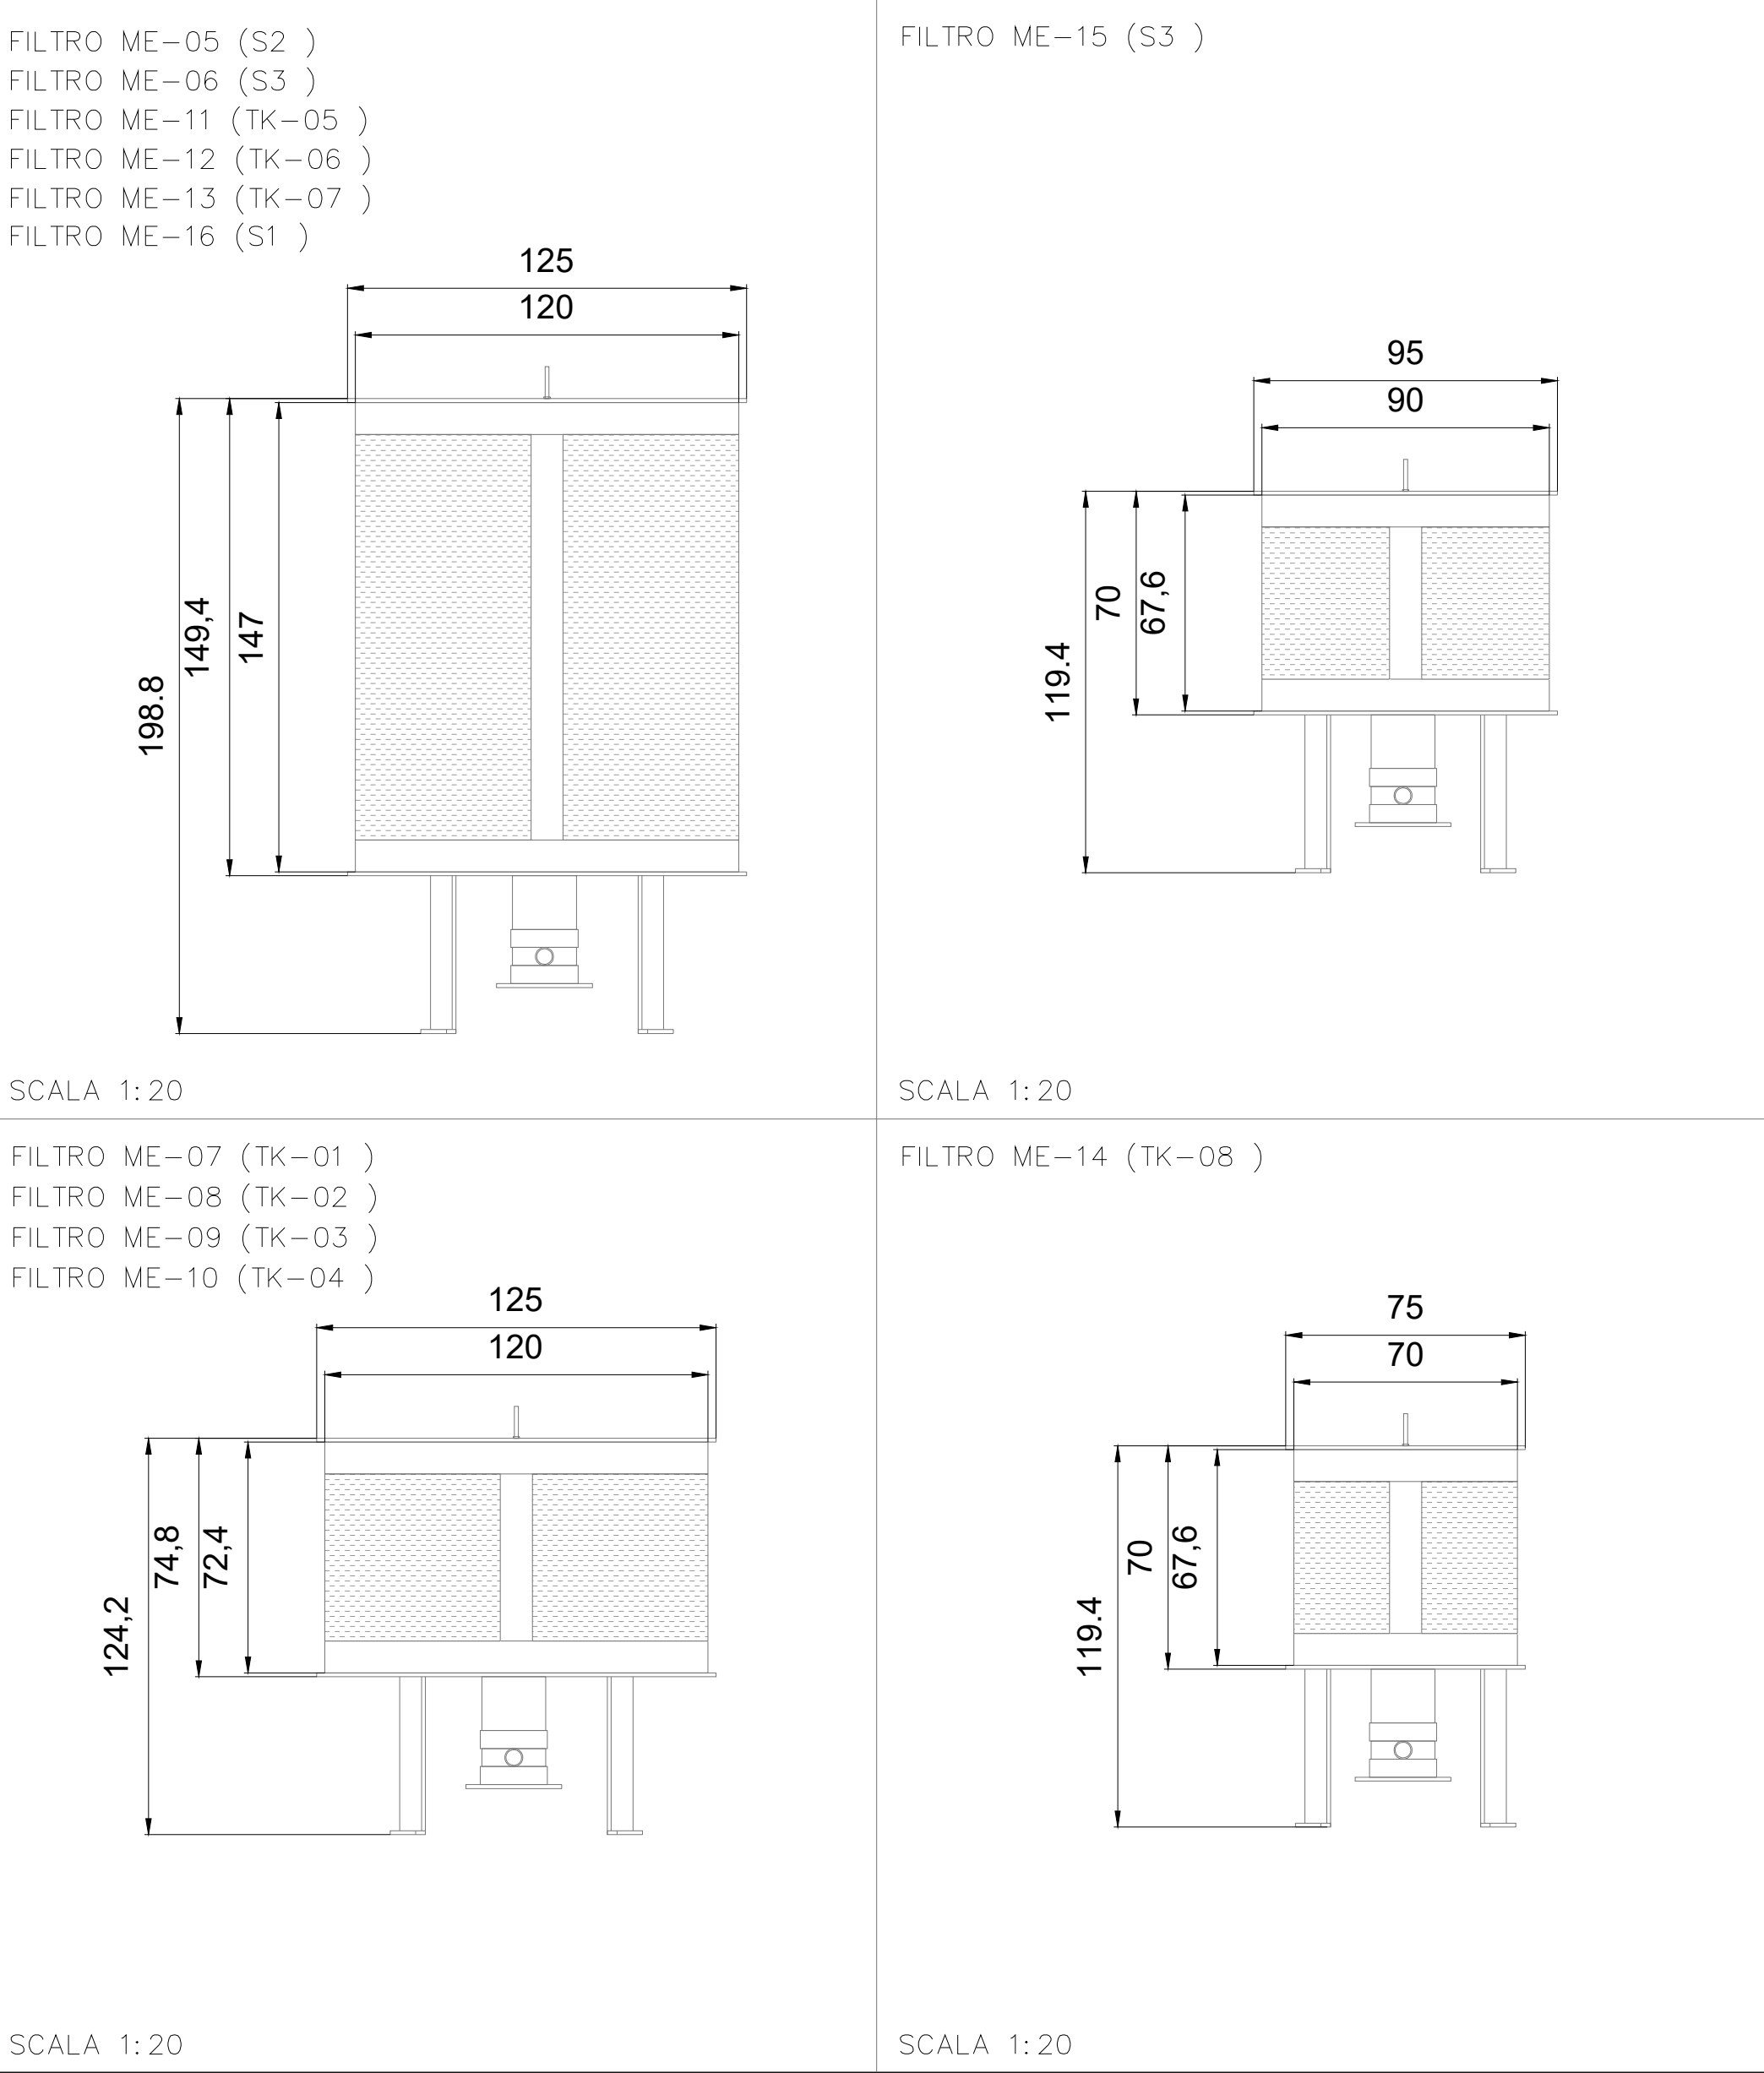

LEGENDA EMISSIONI IN ATMOSFERA

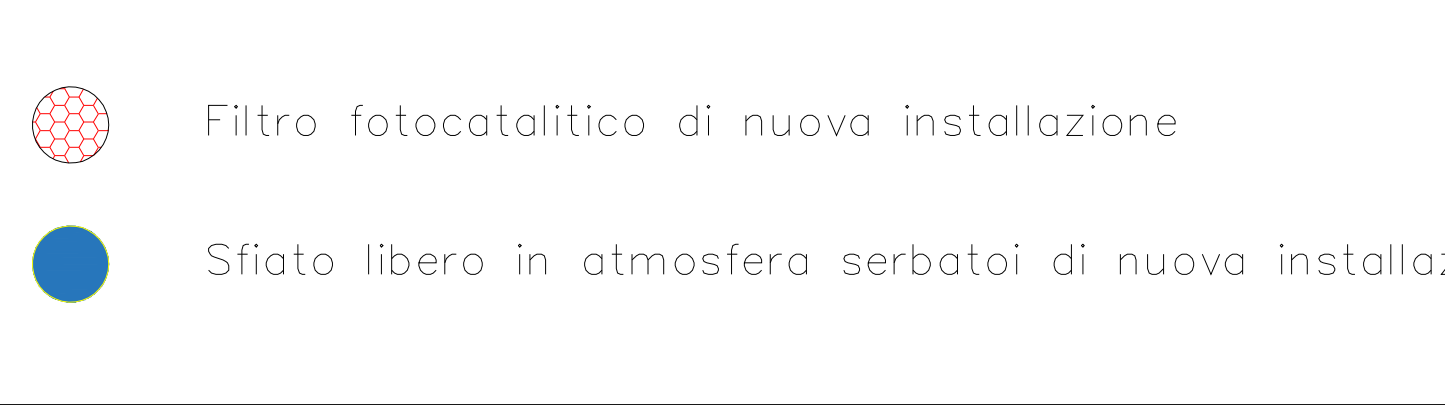

INQUADRAMENTO CARTOGRAFICO



SILPDUE s.r.l.		AB Green s.r.l.		CAVA LA BOLLA - ALESSANDRIA DISCARICA PER PIETRISCO FERROVIARIO CONTENENTE AMIANTO	
I.S.A.F. Via Paleocapa 19/2 - 17100 Savona TEL. 019-806914 FAX 019-802027 E-mail: isaf@isafsrl.it		Geotechnical Engineering Via Gian Domenico Cassini 21 - 10129 Torino TEL. 011-19715336 E-mail: mario.manassero@geotechnical-engineering.com		TITOLO TAVOLA: IMPIANTO DI TRATTAMENTO ACQUE - PLANIMETRIA PUNTI DI SFIATO IN ATMOSFERA	
Disegnatore: ICA		Scala: varie		N. Doc.: A23-008/T93	
Nome file: T93.dwg		Formato: A1		TAVOLA n. 92	
				REVISIONI N. Data Motivo 1 31/03/2025 EMISSIONE	