

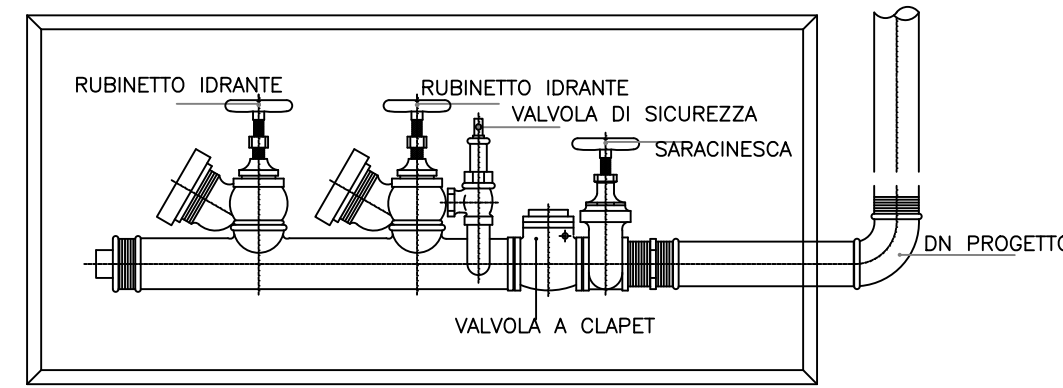
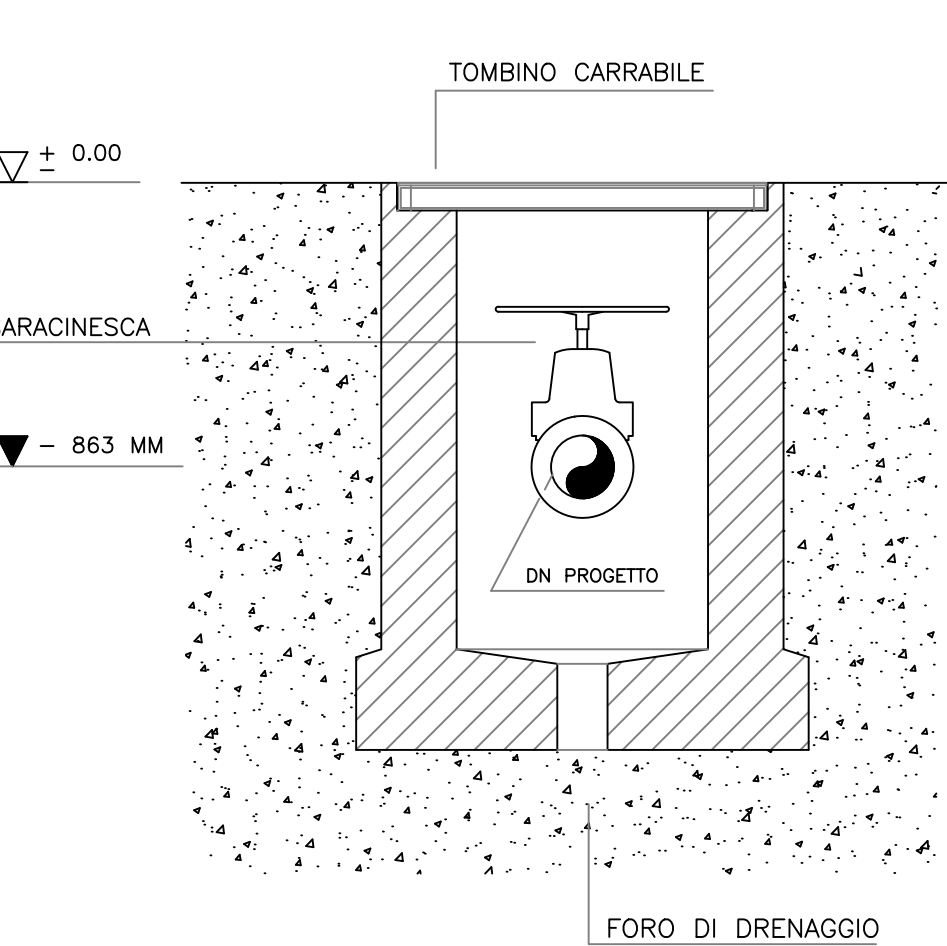



PARTICOLARE TIPO INSTALLAZIONE GRUPPO DI ATTACCO MOTOPOMPA VV.F. UNI 70

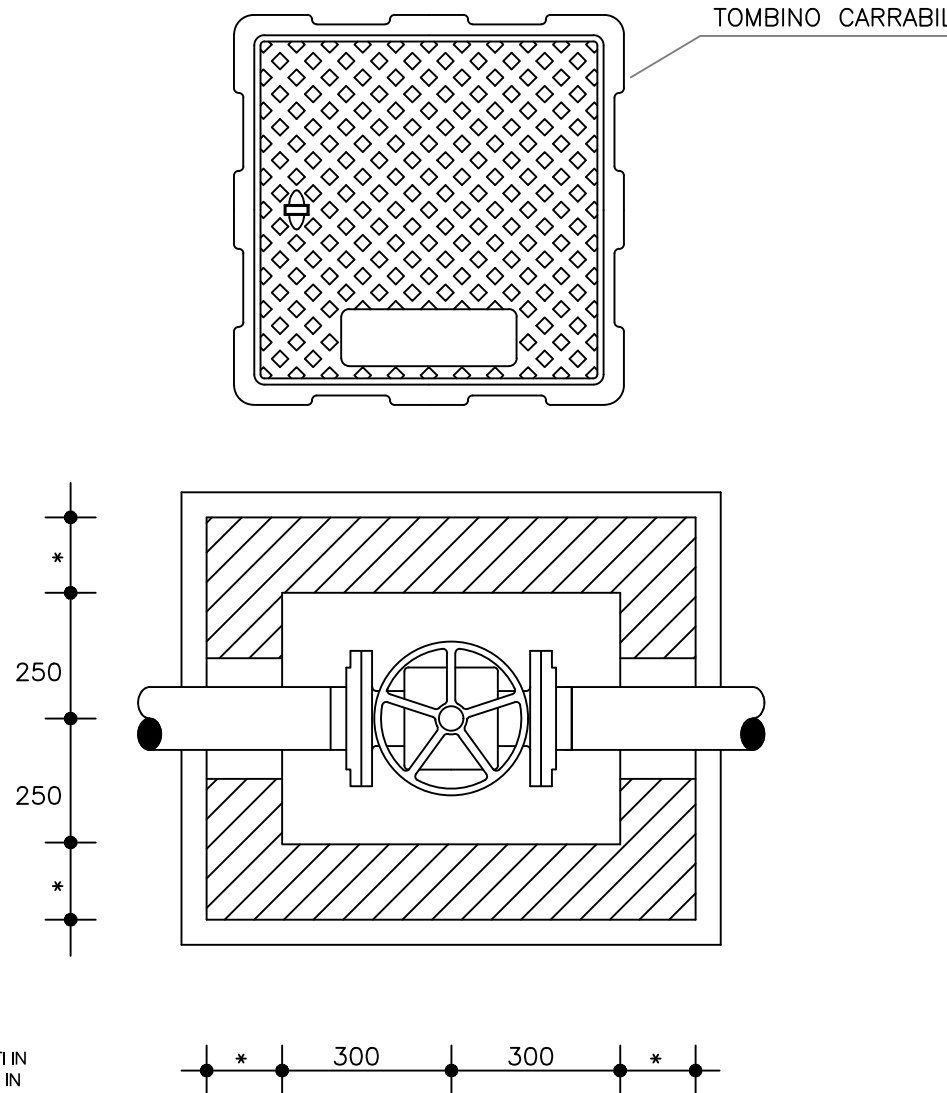


PARTICOLARE TIPO DELLA VALVOLA DI INTERCETTAZIONE INTERRATA

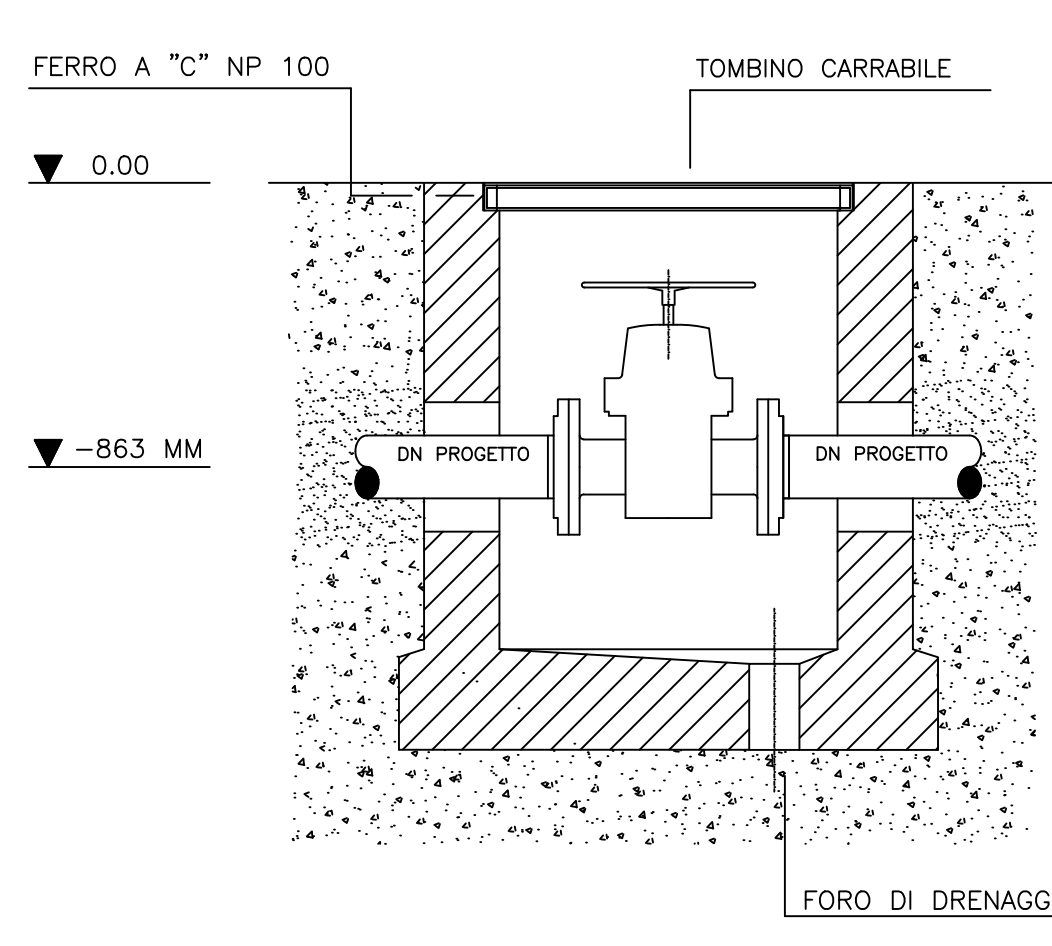


SCHEMA TIPO IDRICO DI FUNZIONAMENTO IMPIANTO

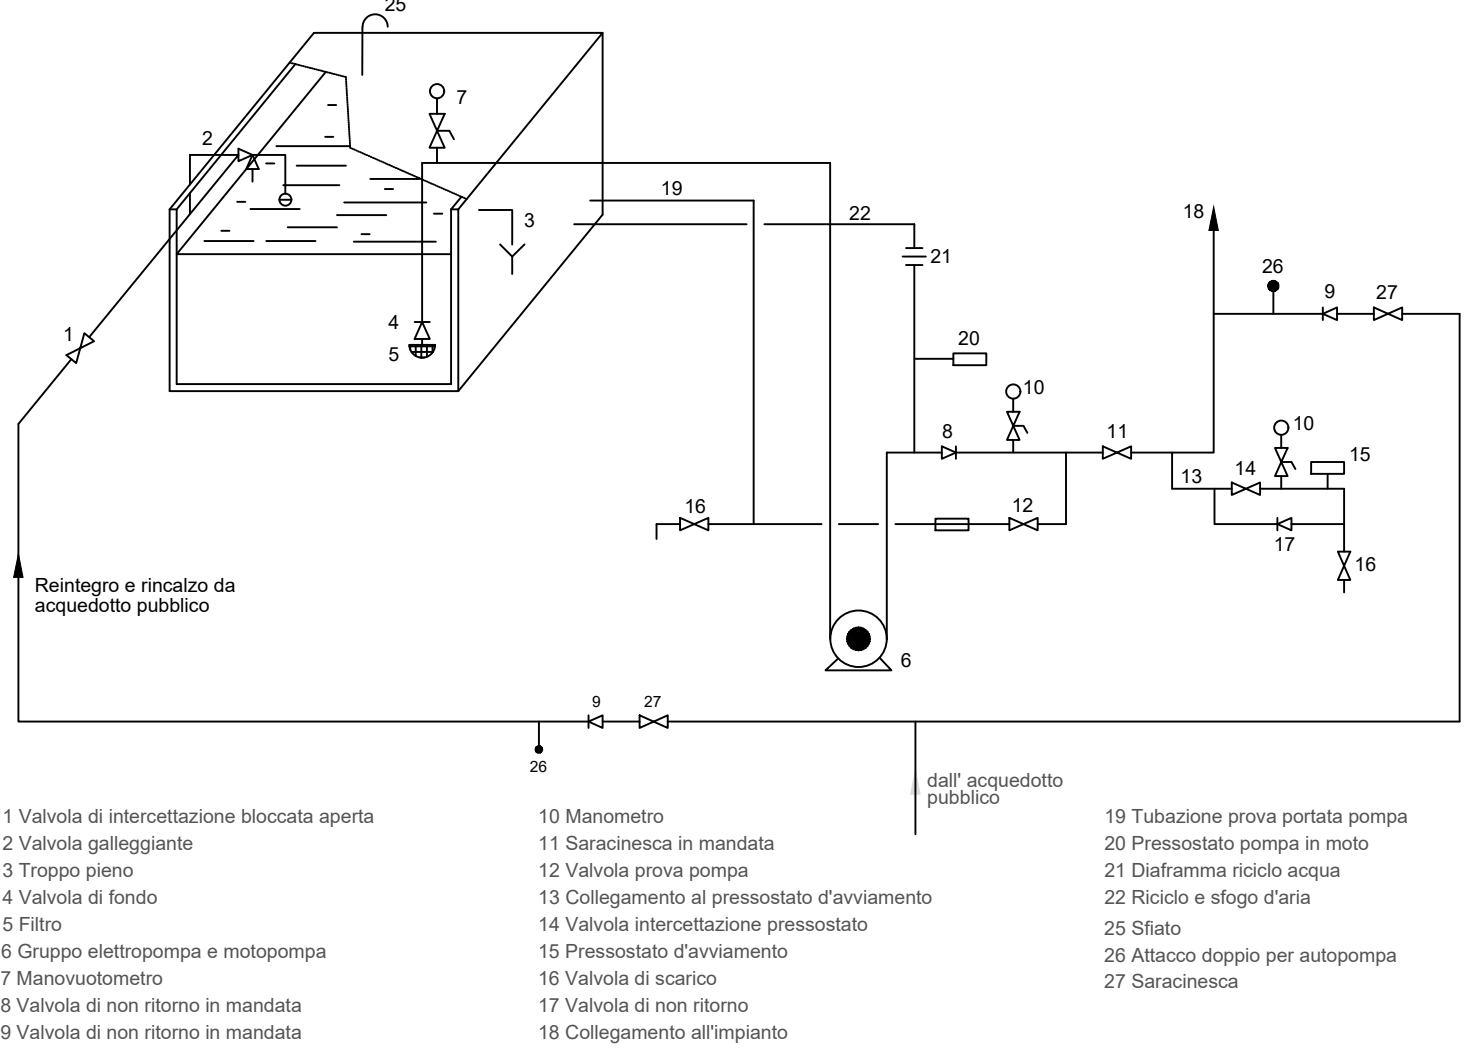


PARTICOLARE TIPO DELLO SCHEMATICO DEL SERBATOIO IDRICO SEZIONE

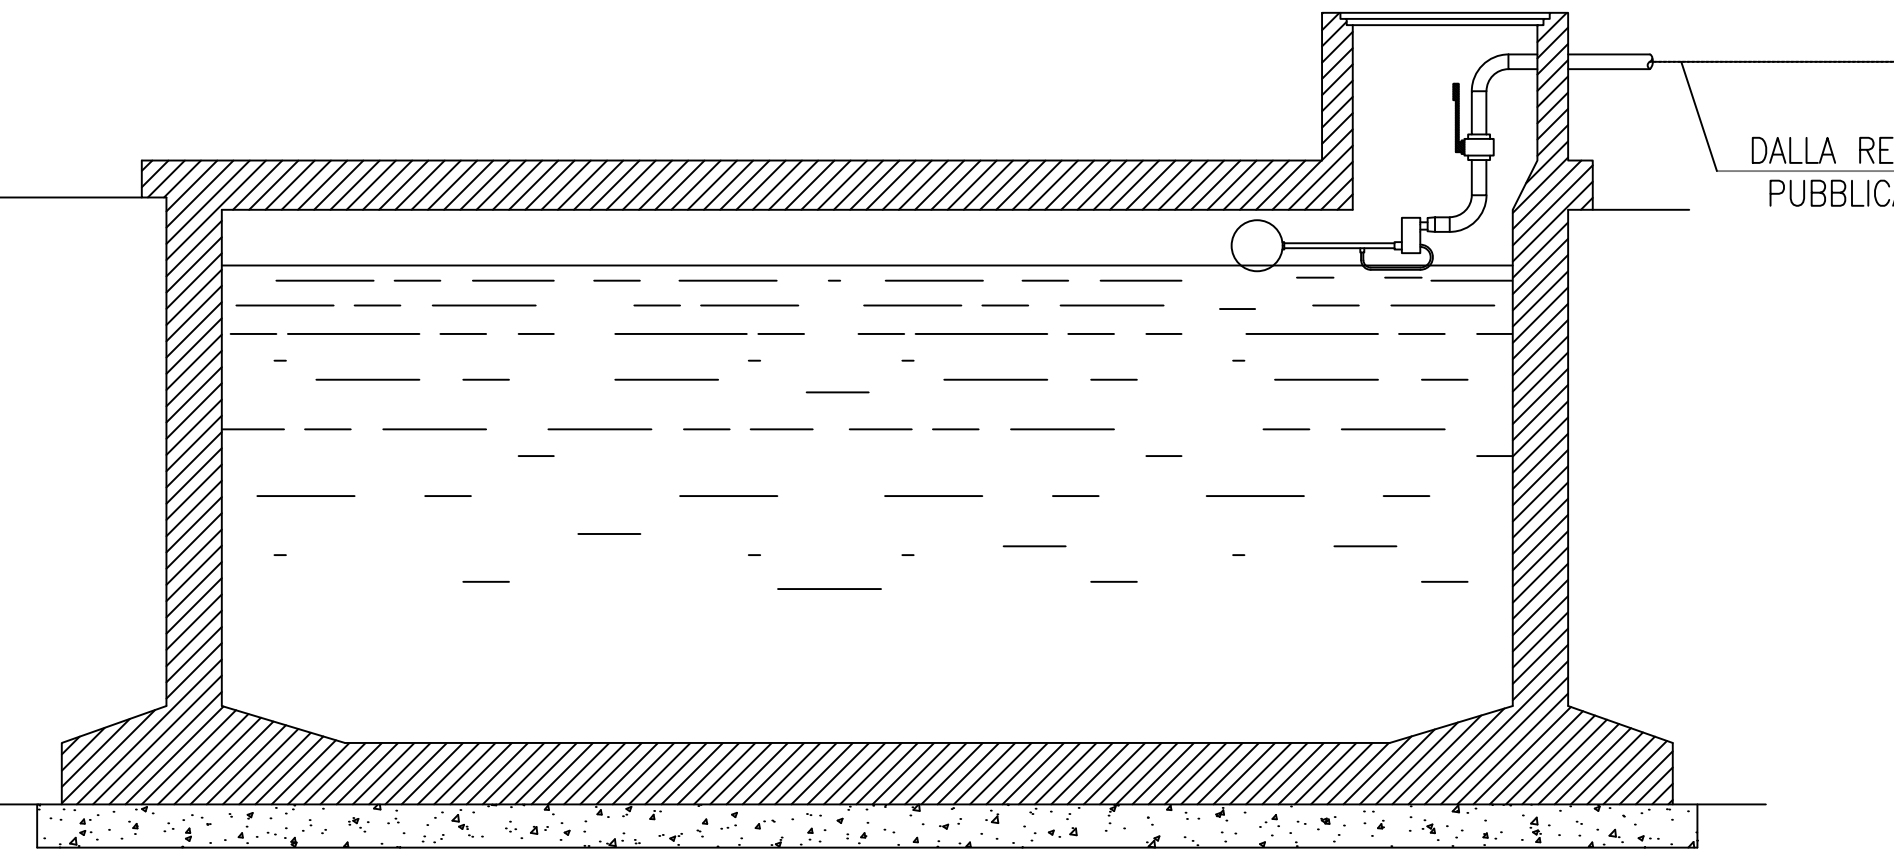


RILEVATORE DI FUMO A IONIZZAZIONE

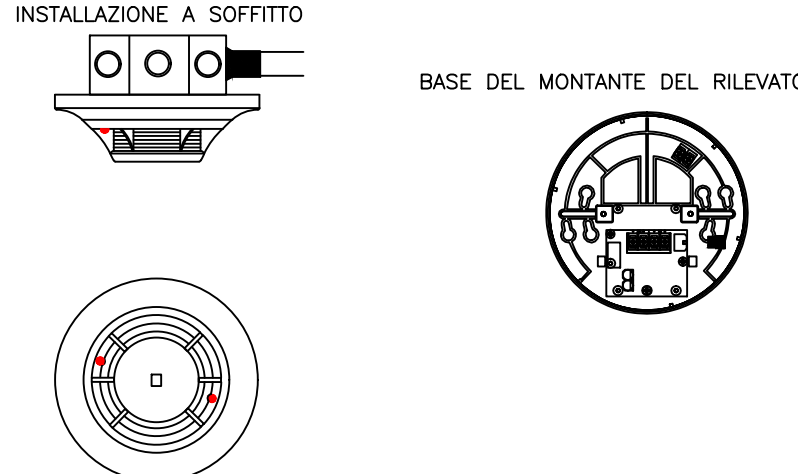


IDRANTE A PARETE TIPO

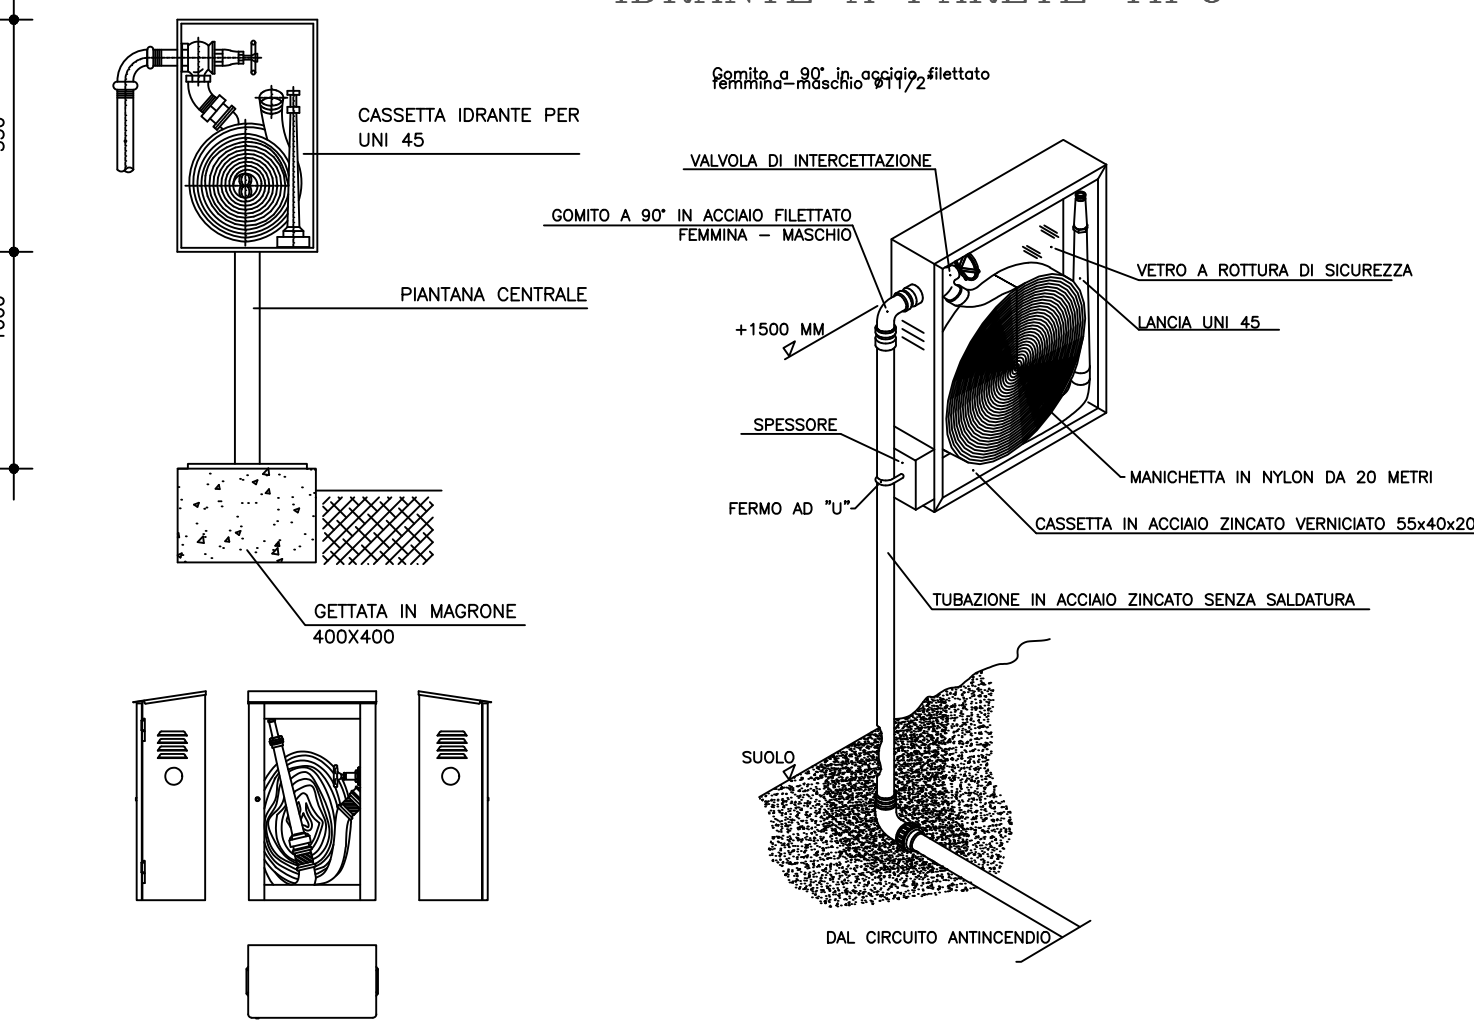


IDRANTE SOPRASUOLO TIPO

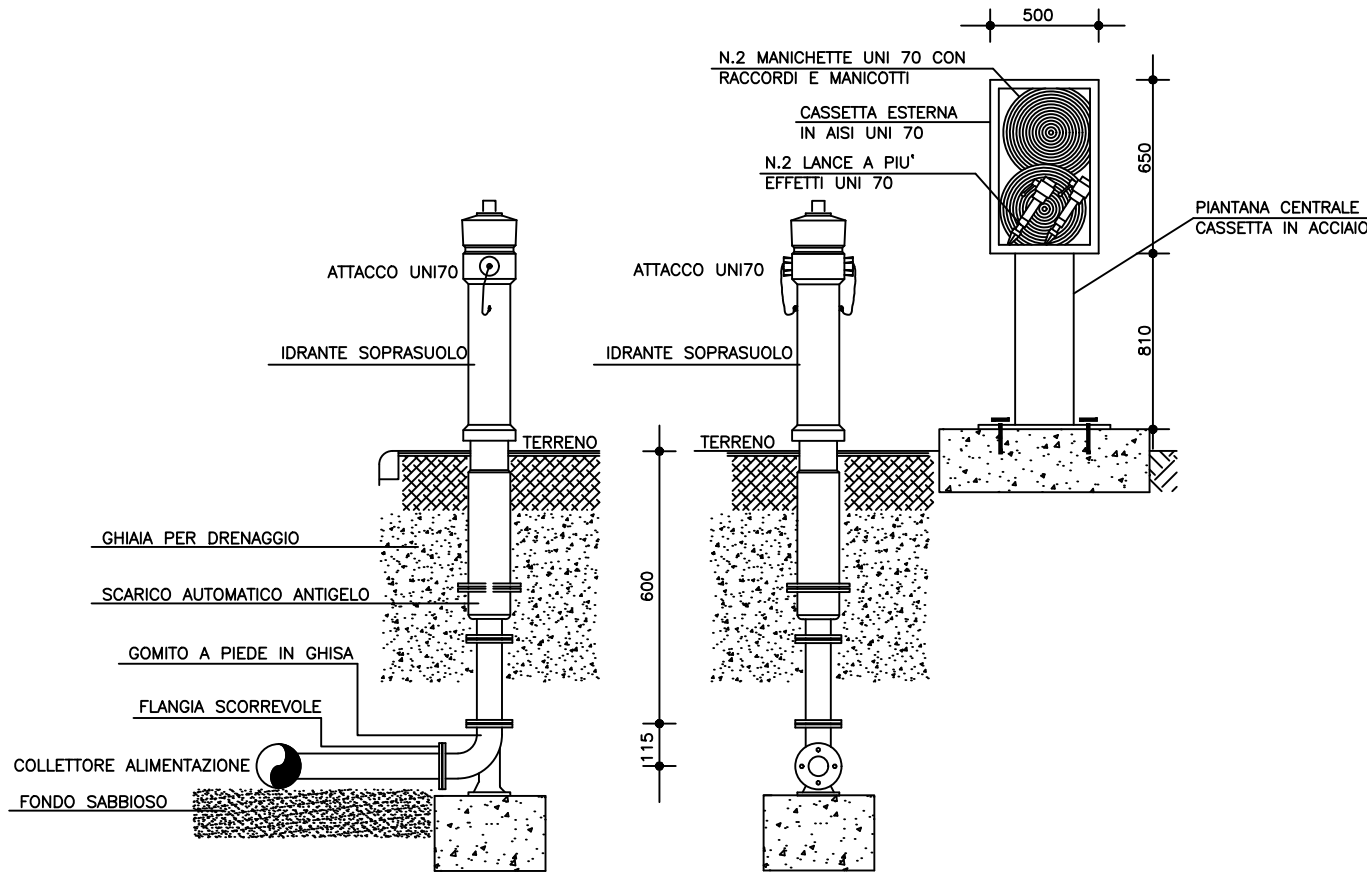

PARTICOLARE TIPO - SCAVO E POSA IN OPERA TUBAZIONE

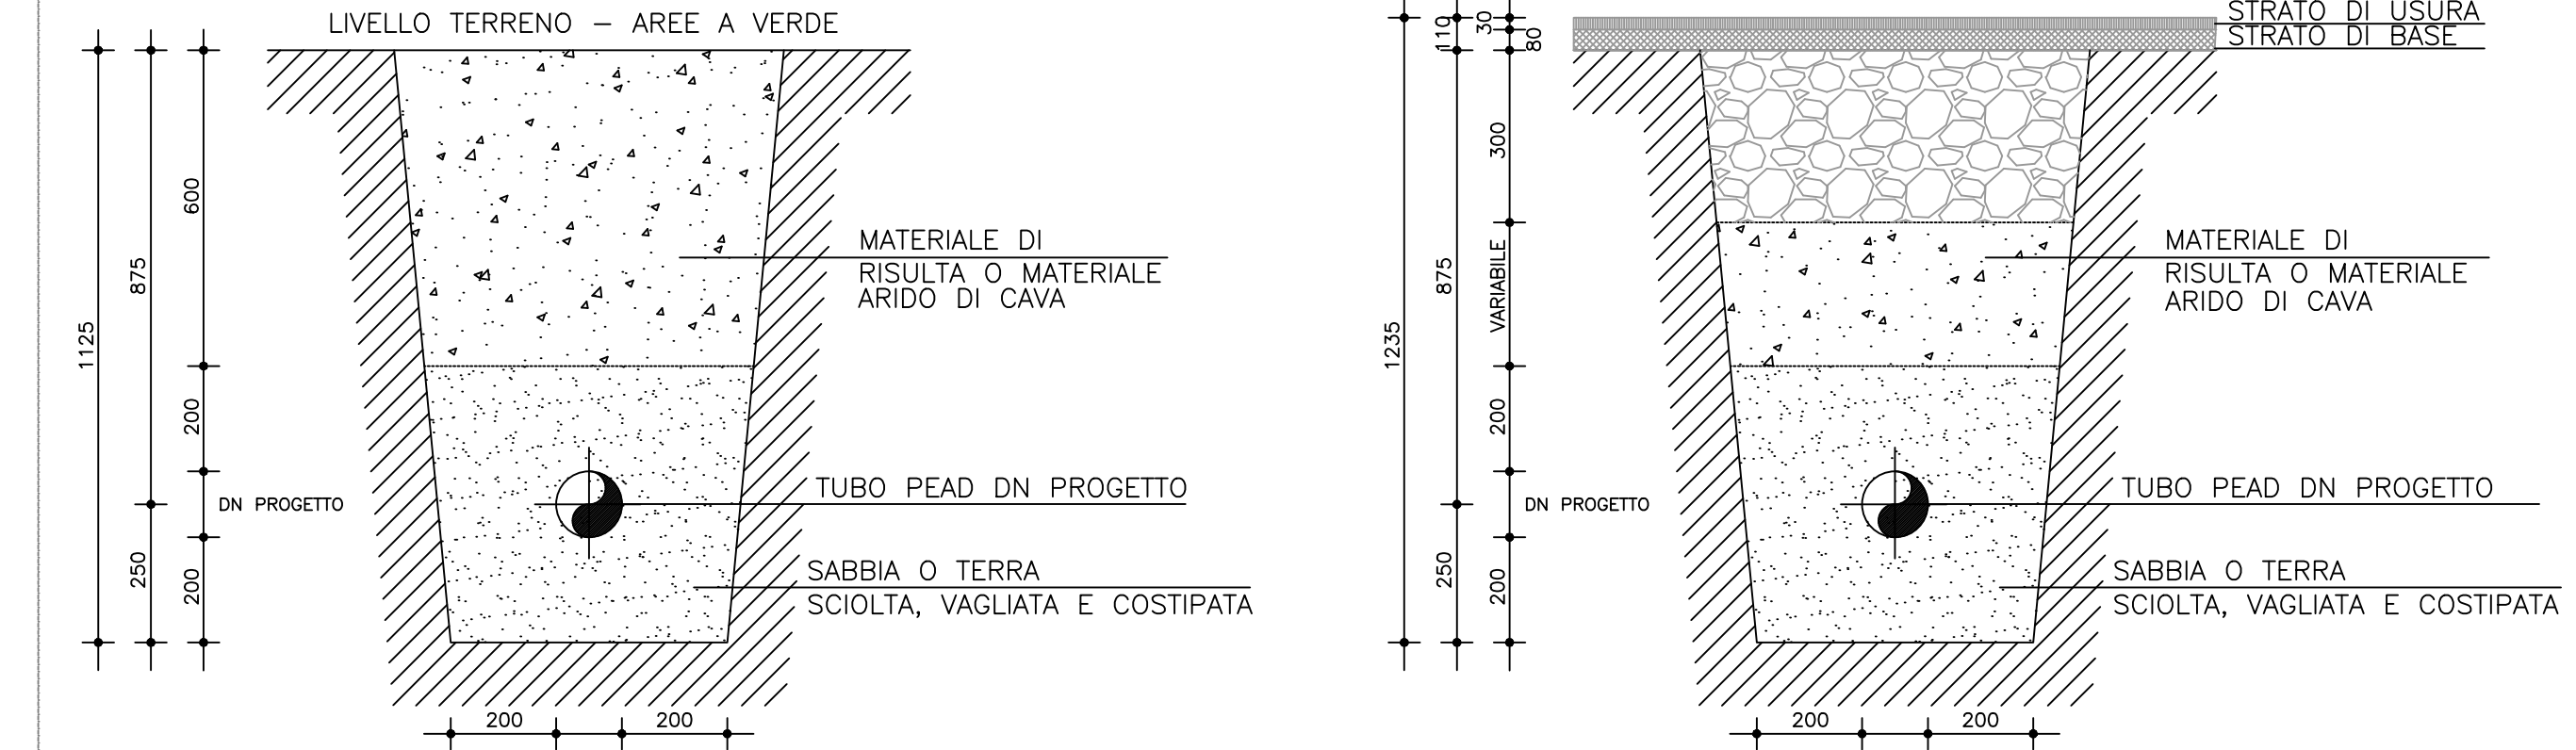

ESTINTORE A POLVERE TIPO

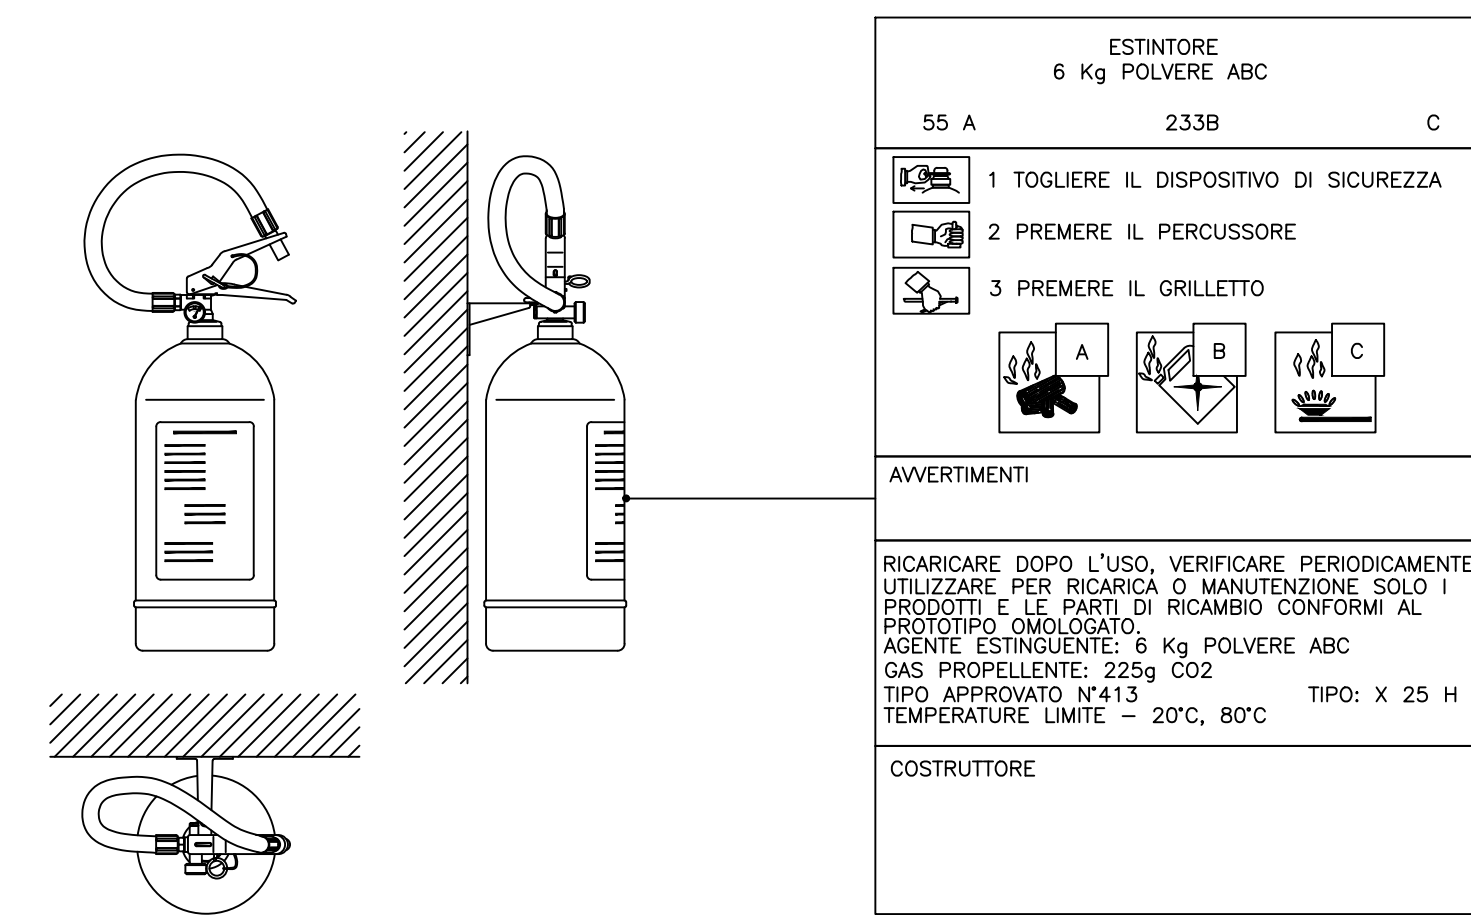

PROGETTO PER LA REALIZZAZIONE DELL'IMPIANTO PER IL TRATTAMENTO ED IL RECUPERO DI RIFIUTI URBANI E ASSIMILABILI DA PRODOTTI ASSORBENTI PER LA PERSONA PAP - CASALE MONFERRATO (AL)



STAZIONE APPALTANTE

COSMO
Via Achille Grandi, 45/c - 15033 - Casale Monferrato (AL)
pec: info@cosmocasale.it

IMPRESA

ETICA SPA
Via Antinolia, 115 - 80078 - Pozzuoli (NA)
mail: info@eticaspa.it

PROGETTAZIONE

CGE
Via A. Tigrì, 11 - 00197 - Roma (RM)
mail: cga@cgaonline.it

ELABORATO

ANTINCENDIO
Particolari

CODIFICA					
prog.	tipo elab.	argomento	progress.	revisione	data
PFE	EGR	VVF	009	B	12/25
rev	data	descrizione			redatto
a	07/25	Emissione			GG
b	12/25	Integrazione			G.C.
c	-	-			-
d	-	-			-
e	-	-			-