




SEZIONE A-A'

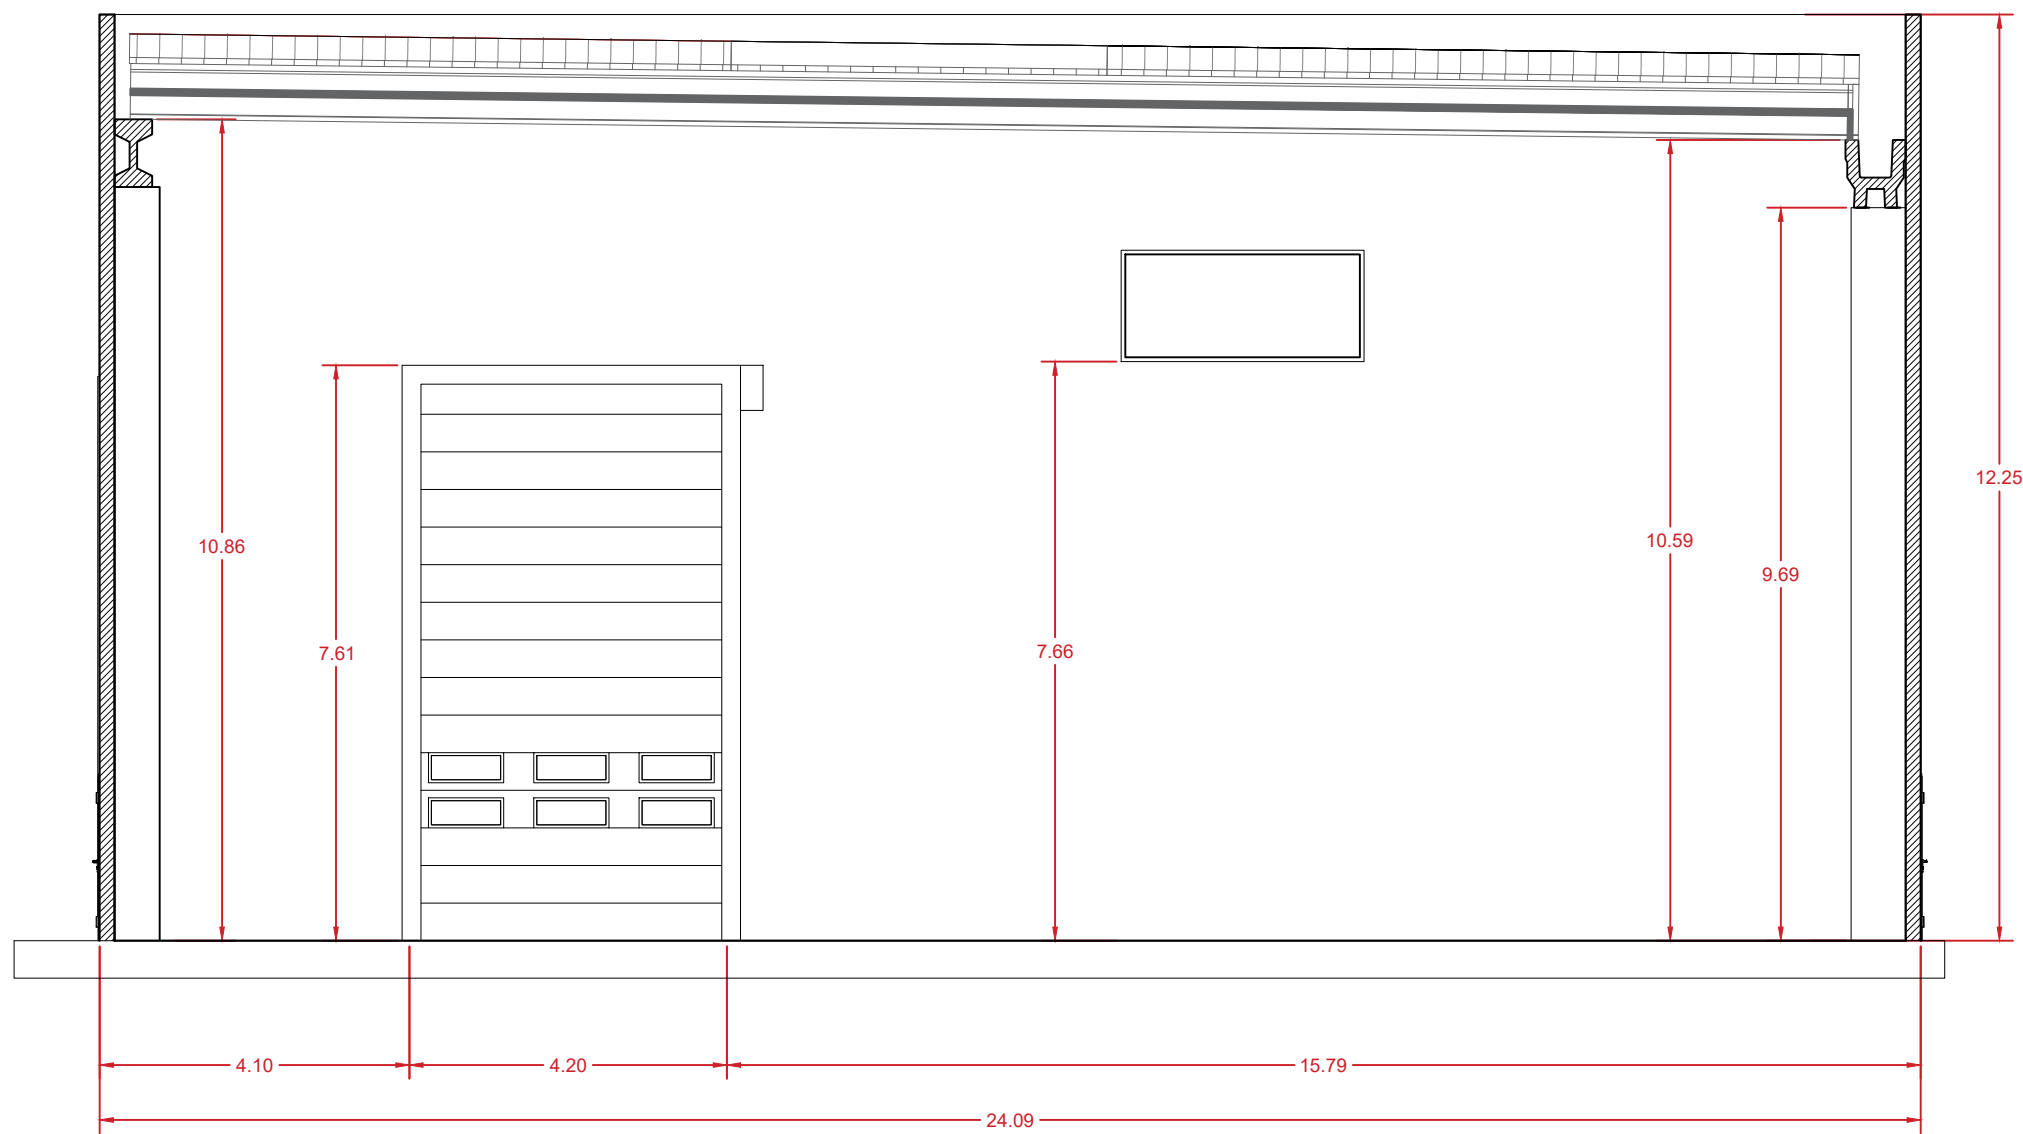


SEZIONE B-B'

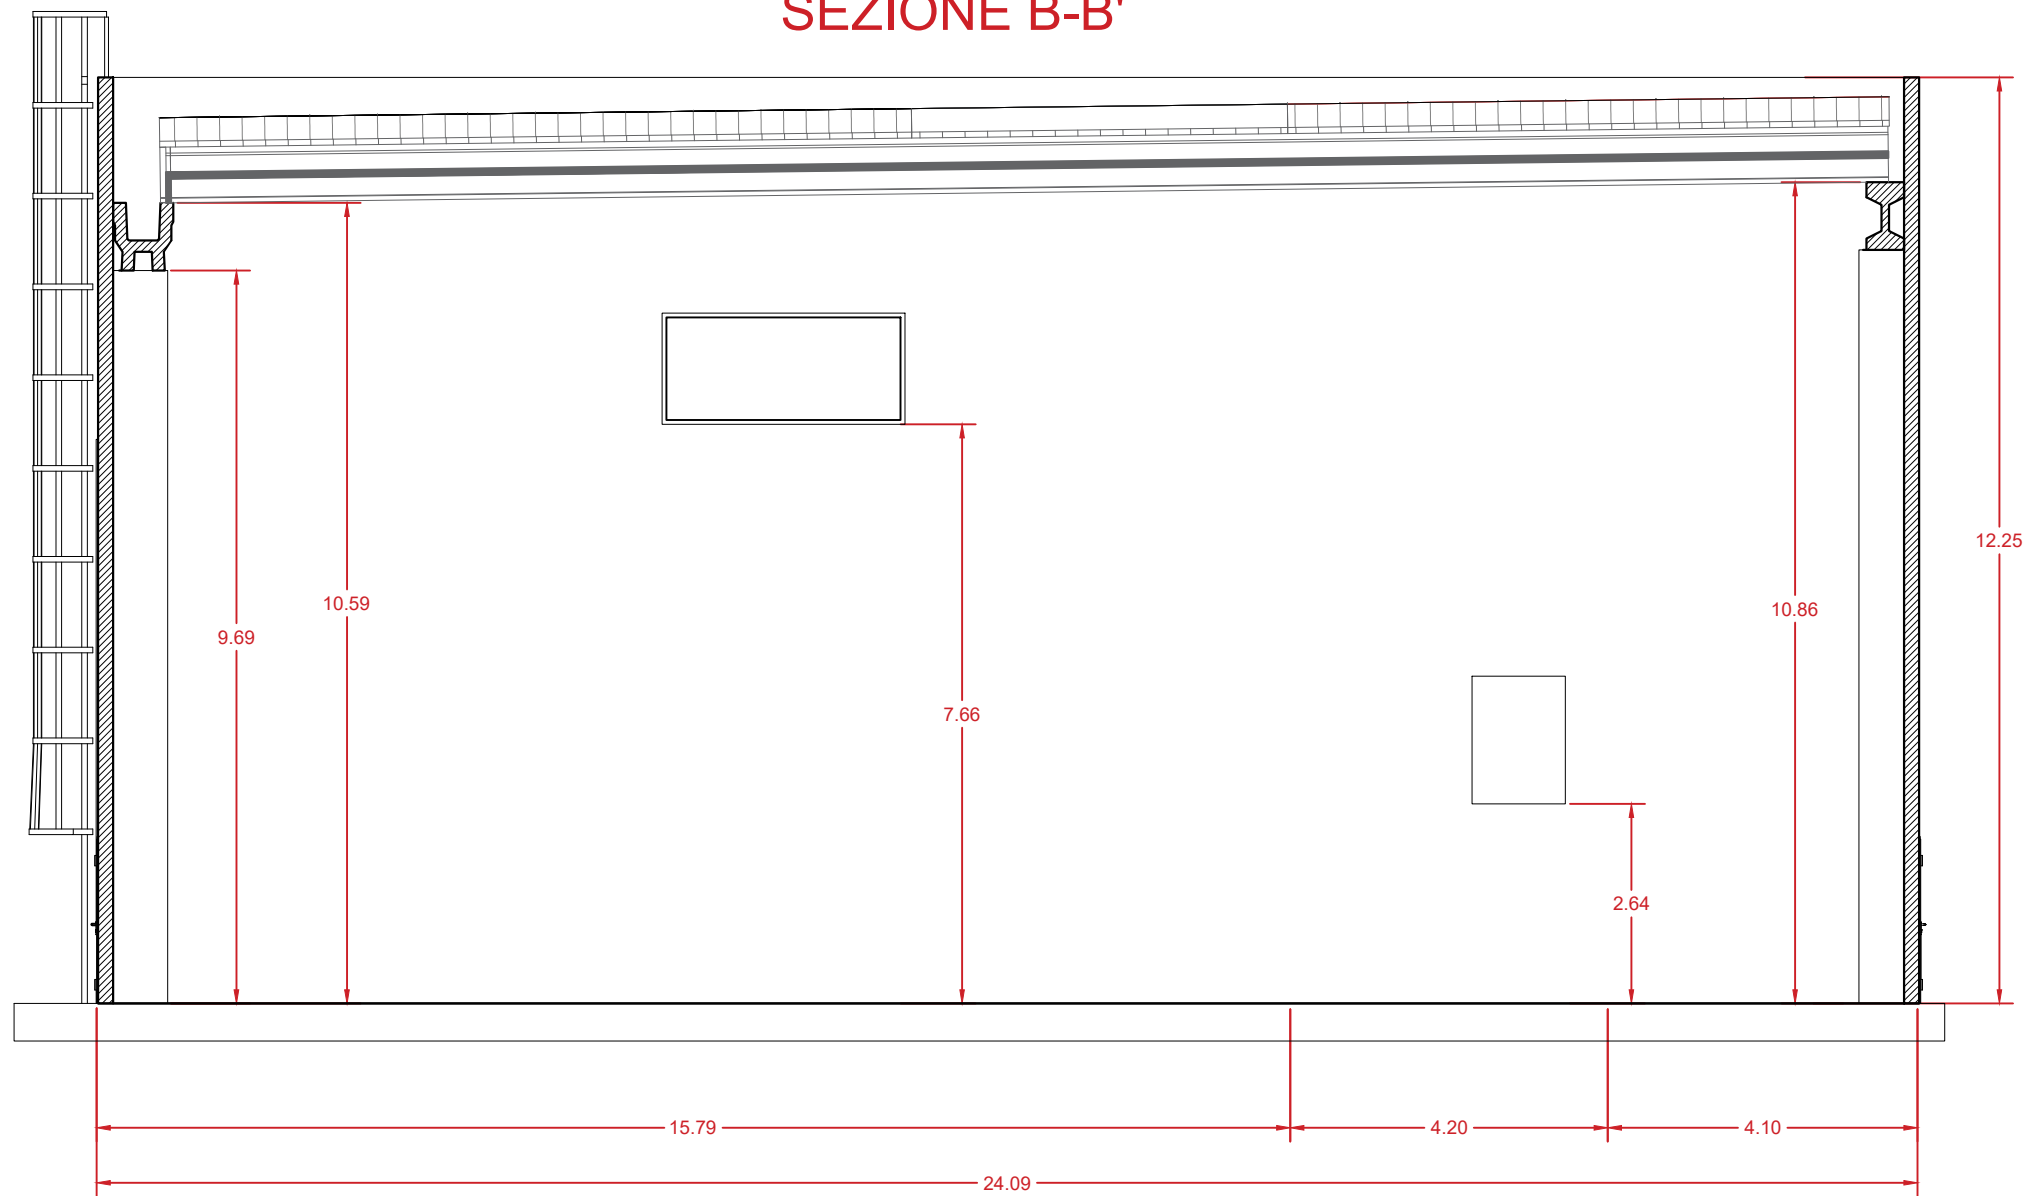

SEZIONE C-C'

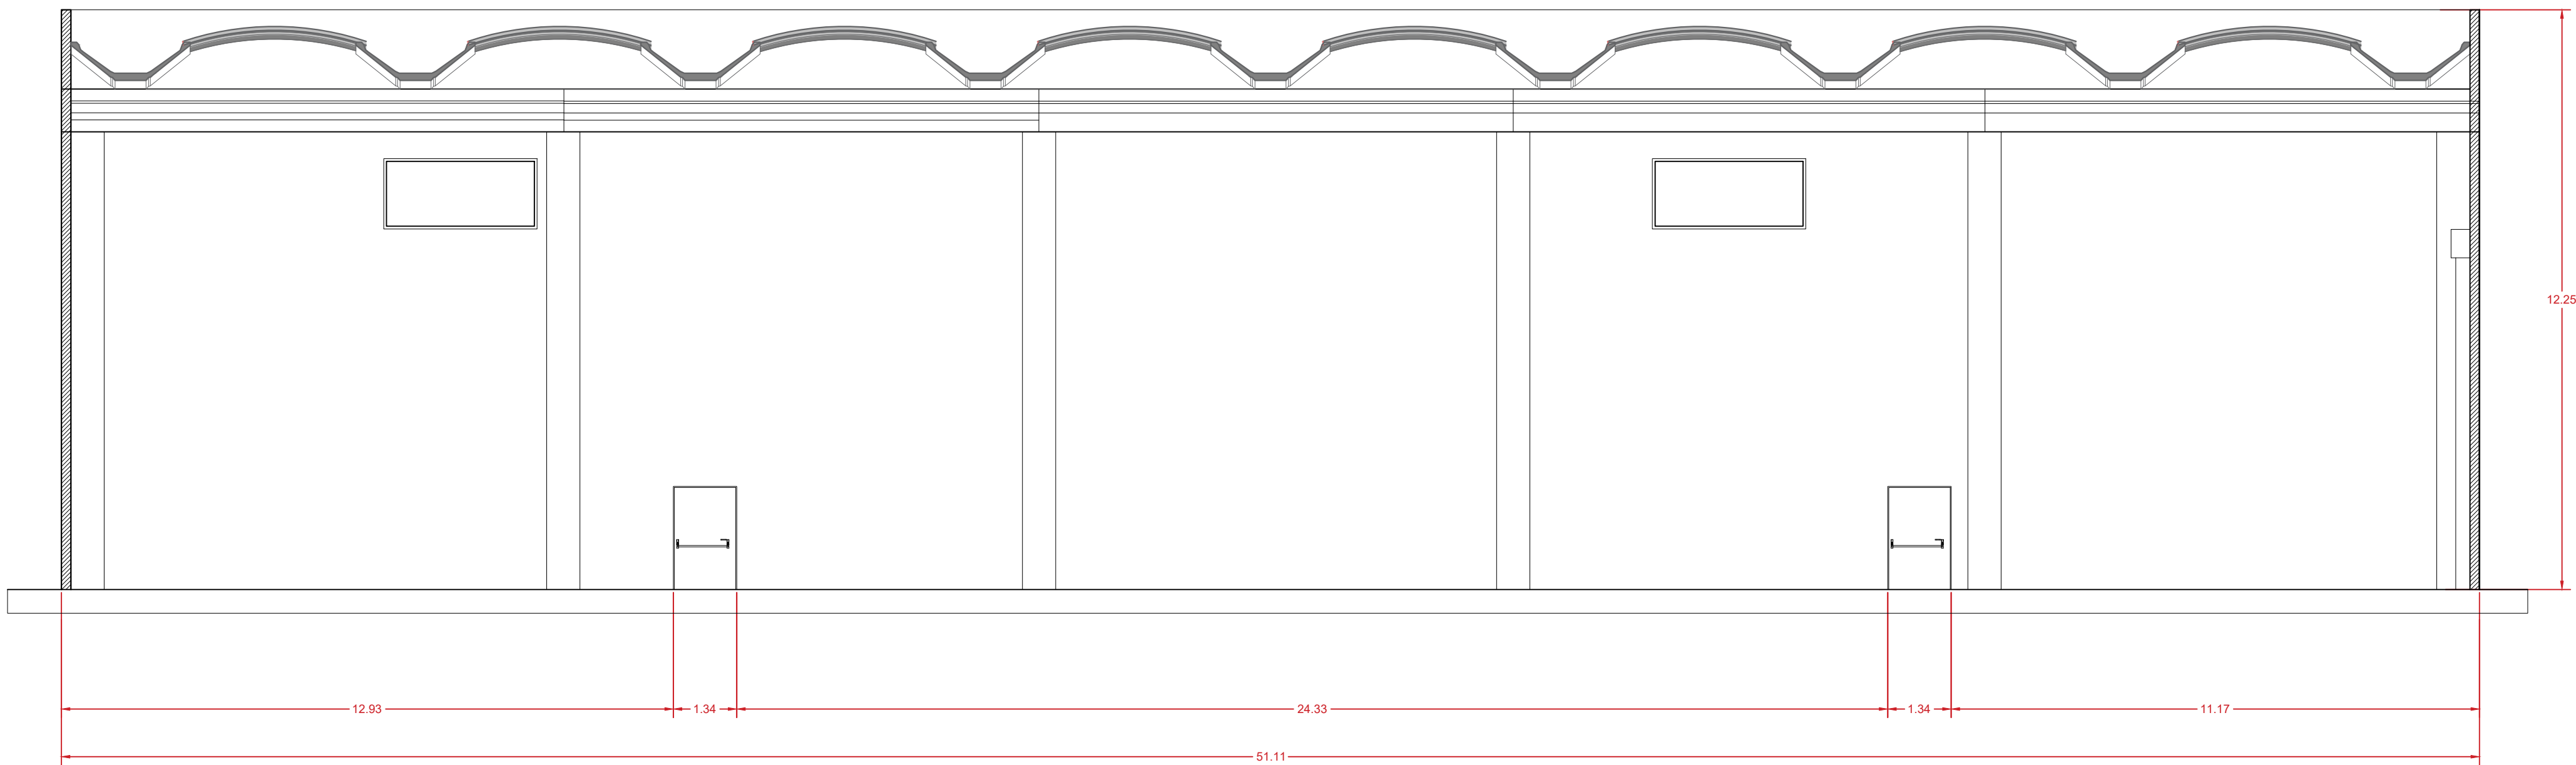

SEZIONE D-D'

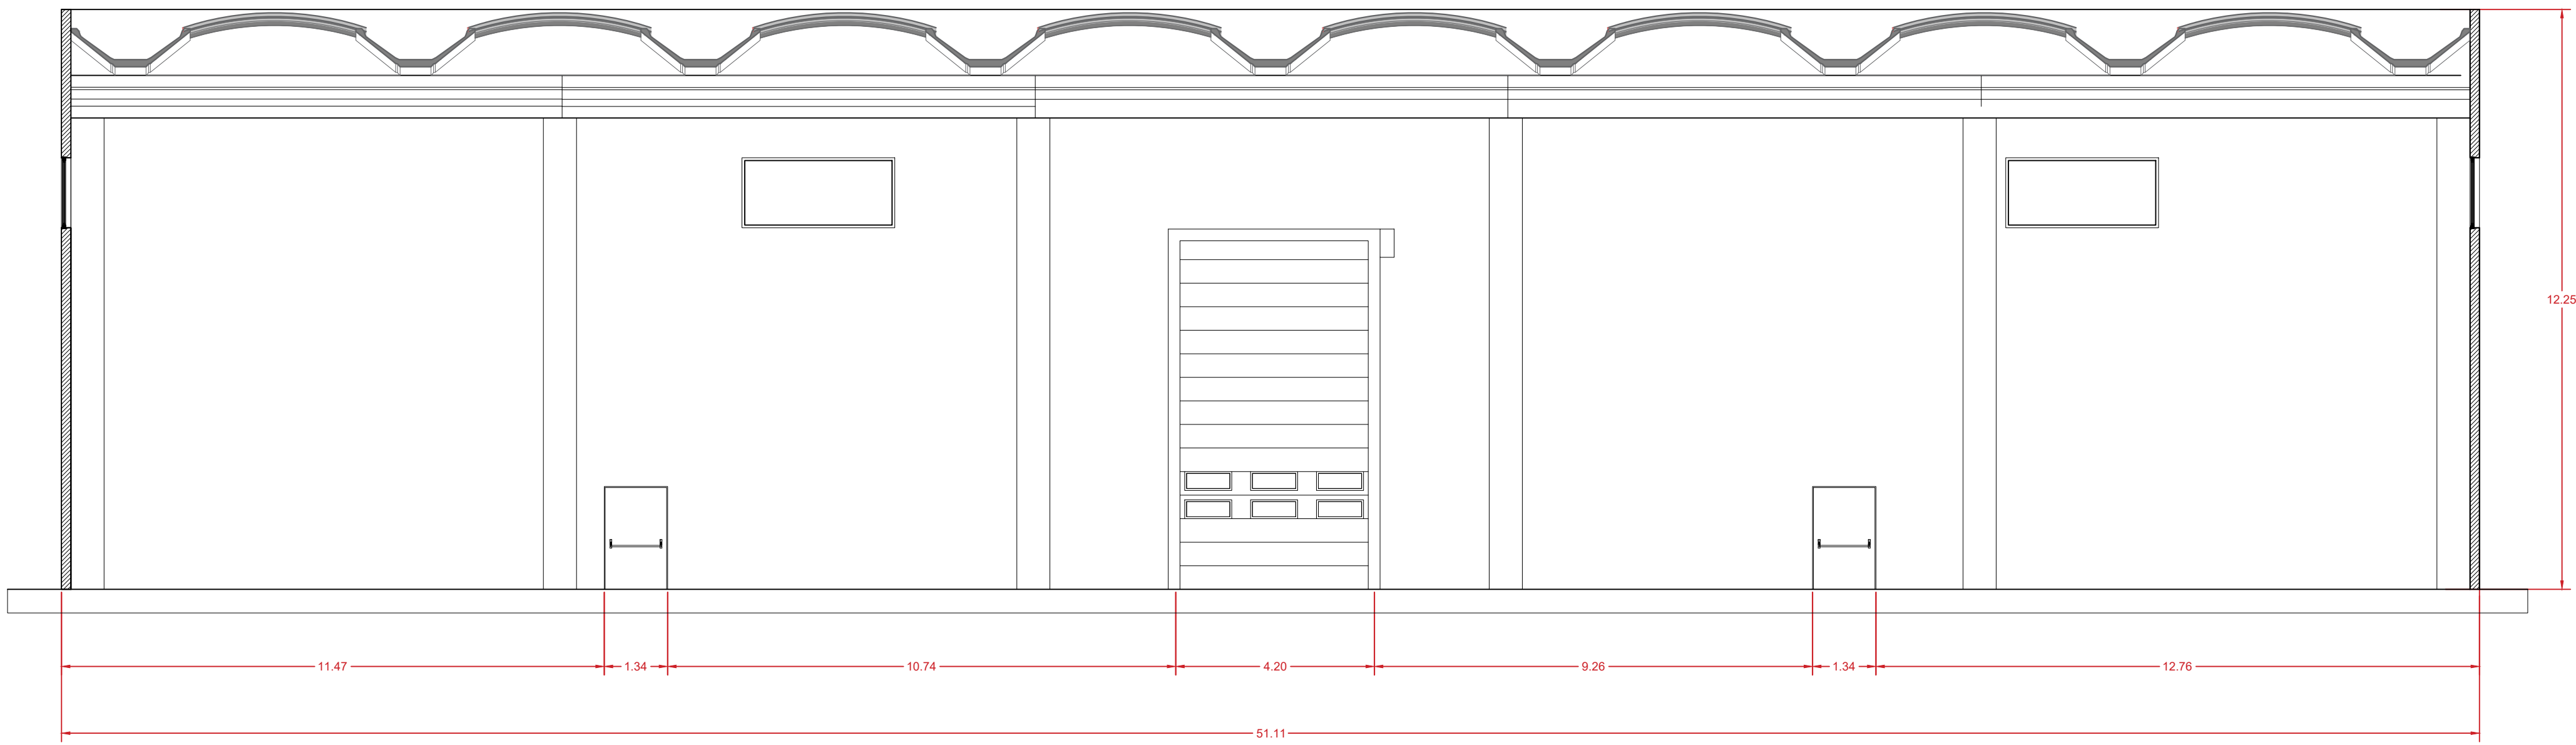

PROGETTO PER LA REALIZZAZIONE DELL'IMPIANTO PER IL TRATTAMENTO ED IL RECUPERO DI RIFIUTI URBANI E ASSIMILABILI DA PRODOTTI ASSORBENTI PER LA PERSONA PAP - CASALE MONFERRATO (AL)



STAZIONE APPALTANTE

COSMO S.p.A.
Via Achille Grandi, 45/c - 15033 - Casale Monferrato (AL)
pec: info@cosmocasale.it

IMPRESA

ETICA S.p.A.
Via Antinolia, 115 - 80078 - Pozzuoli (NA)
mail: info@eticaspa.it

PROGETTAZIONE

C.G.A. S.R.L. - Prof. Ing. G. M. Baruchello
Via A. Tigrì, 11 - 00197 - Roma (RM)
mail: cga@cgaonline.it

ELABORATO

ELABORATI GENERALI
Sezioni capannone

CODIFICA							
prog.	tipo elab.	argomento	progress.	revisione	data	scala	plot
PFTE	EGR	GEN	006	B	07/25	1:100	A0
rev	data	descrizione			redatto	approvato	
a	07/25	Emissione			GG	CGA	
b	12/25	Integrazione			CG	CGA	
c	-	-			-	-	
d	-	-			-	-	
e	-	-			-	-	