


Area d'intervento

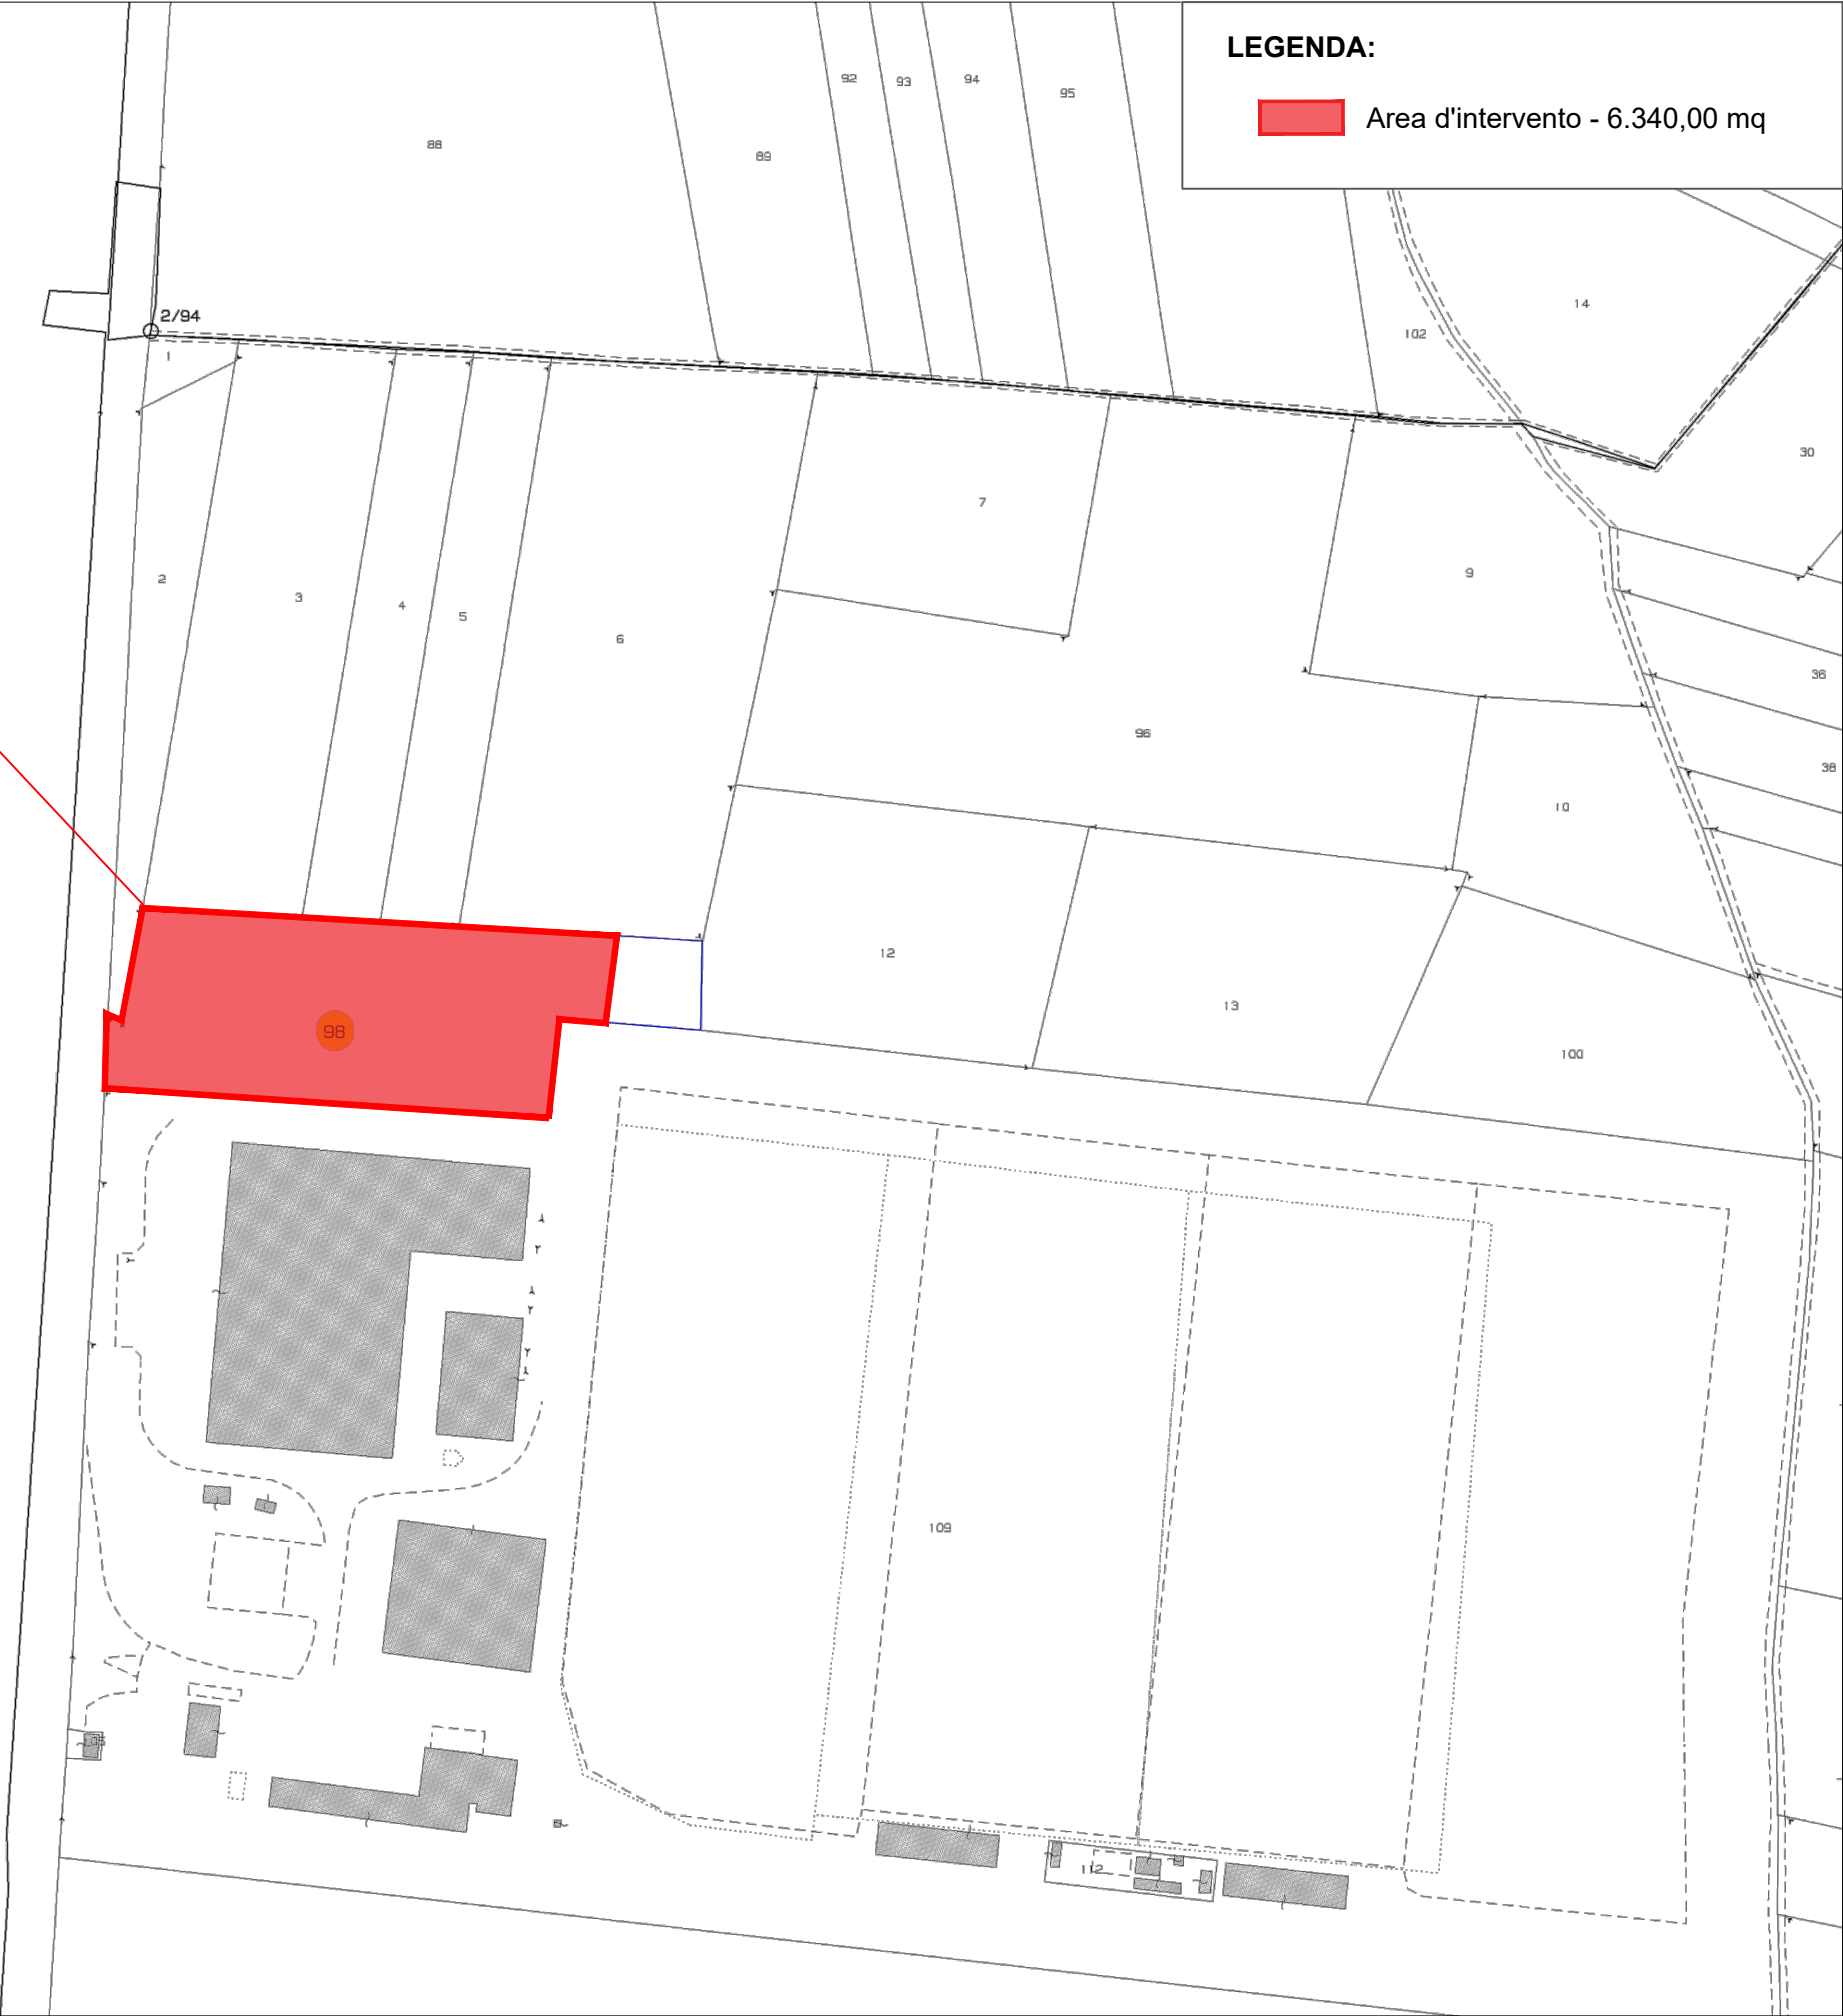

LEGENDA:

Area d'intervento - 6.340,00 mq

PROGETTO PER LA REALIZZAZIONE DELL'IMPIANTO PER IL TRATTAMENTO ED IL RECUPERO DI RIFIUTI URBANI E ASSIMILABILI DA PRODOTTI ASSORBENTI PER LA PERSONA PAP - CASALE MONFERRATO (AL)



STAZIONE APPALTANTE



COSMO S.p.A.
Via Achille Grandi, 45/c - 15033 - Casale Monferrato (AL)
pec: info@cosmocasale.it

IMPRESA



ETICA S.p.A.
Via Antiniaia, 115 - 80078 - Pozzuoli (NA)
mail: info@eticaspa.it

PROGETTAZIONE



C.G.A. S.R.L. - Prof. Ing. G. M. Baruchello
Via A. Tigri, 11 - 00197 - Roma (RM)
mail: cga@cgaonline.it

ELABORATO

INQUADRAMENTO E STATO ATTUALE

Stralcio mappa catastale

| CODIFICA | | | | | | | | | |
|----------|------------|--------------|-----------|-----------|-------|---------|-----------|--|--|
| prog. | tipo elab. | argomento | progress. | revisione | data | scala | plot | | |
| PFTE | EGR | ITR | 005 | B | 12/25 | 1:2.000 | A2 | | |
| rev | data | descrizione | | | | redatto | approvato | | |
| a | 07/25 | Emissione | | | | GG | CGA | | |
| b | 12/25 | Integrazioni | | | | OL | CGA | | |
| c | . | . | | | | . | . | | |
| d | . | . | | | | . | . | | |
| e | . | . | | | | . | . | | |