PPR - TAVOLA P1: Quadro Strutturale

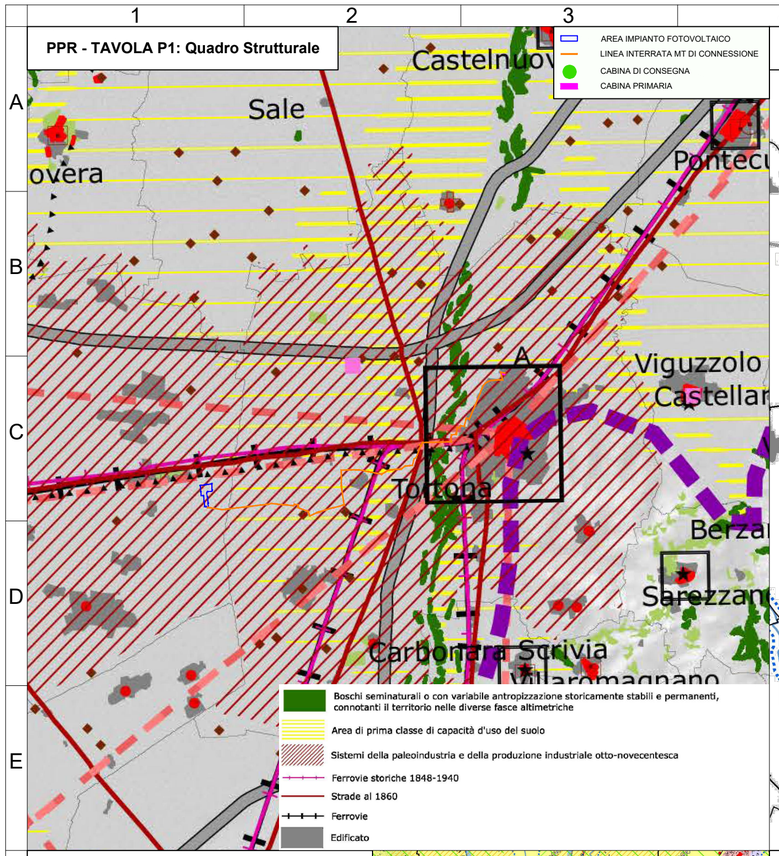

PPR - TAV. P2.5: Beni Paesaggistici

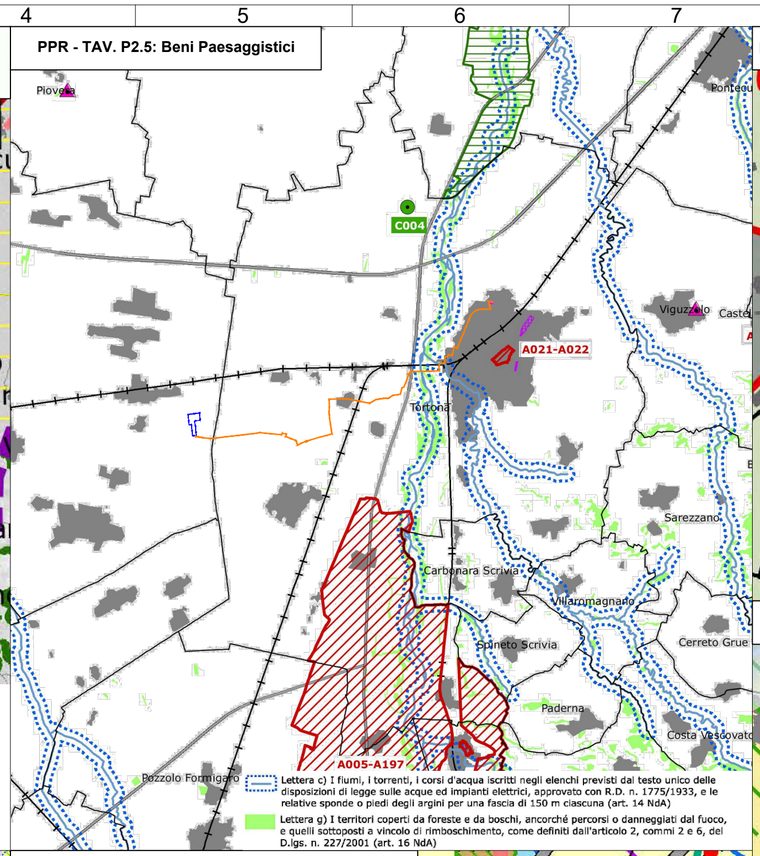

PPR - TAVOLA P3: Ambiti e unità di paesaggio

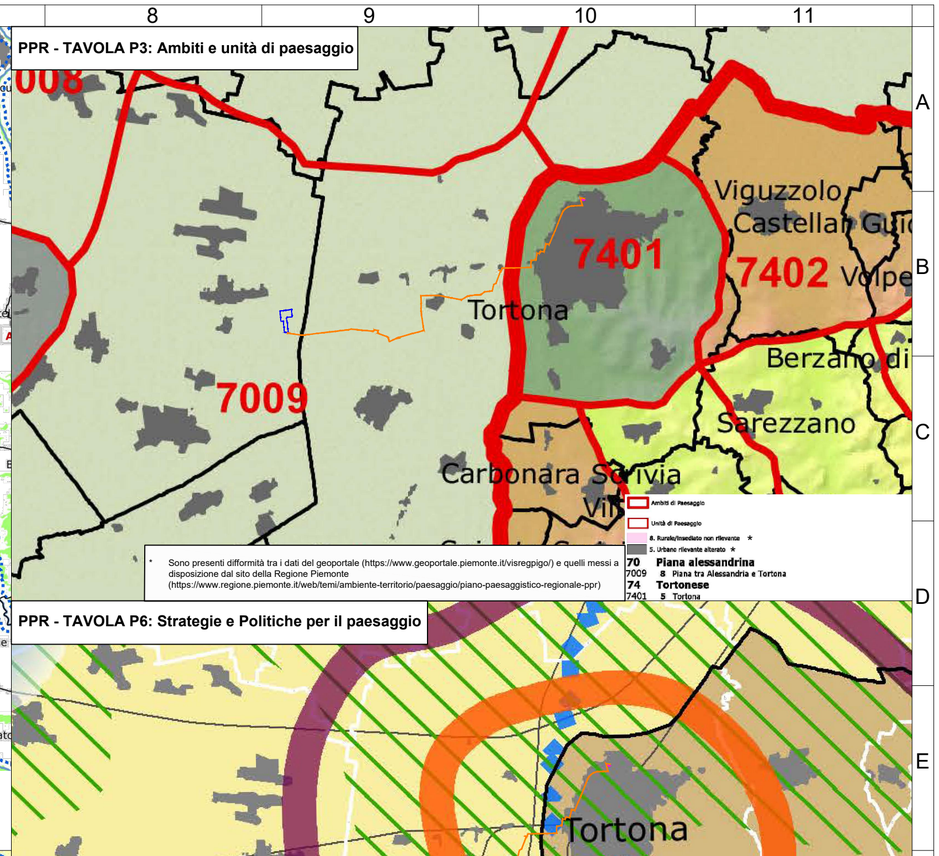

PPR - TAV. P4.16: Componenti Paesaggistiche

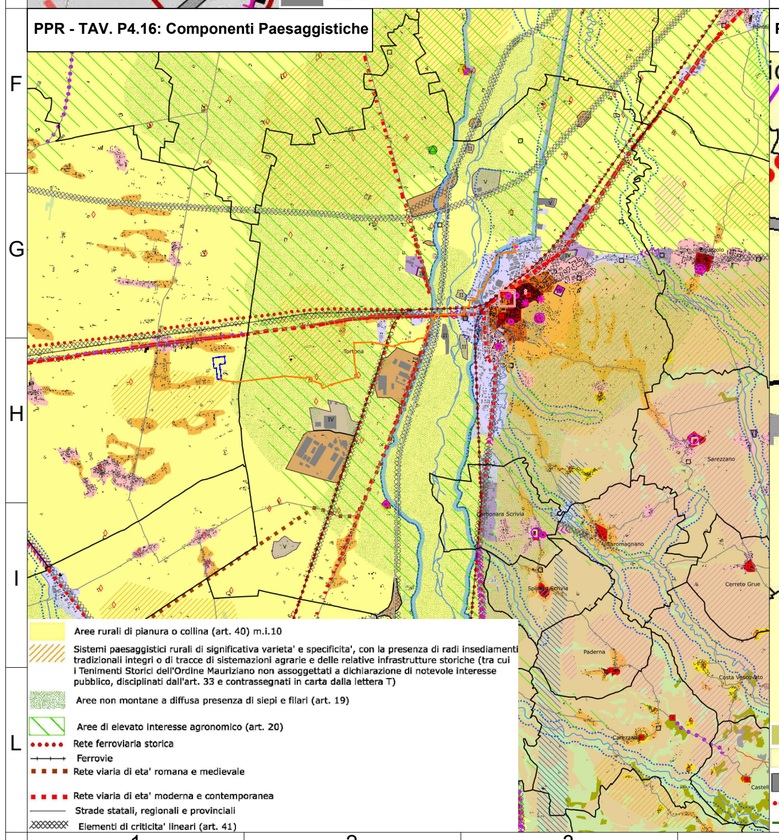

PPR - TAVOLA P5: Reti di Connesssione paesaggistica

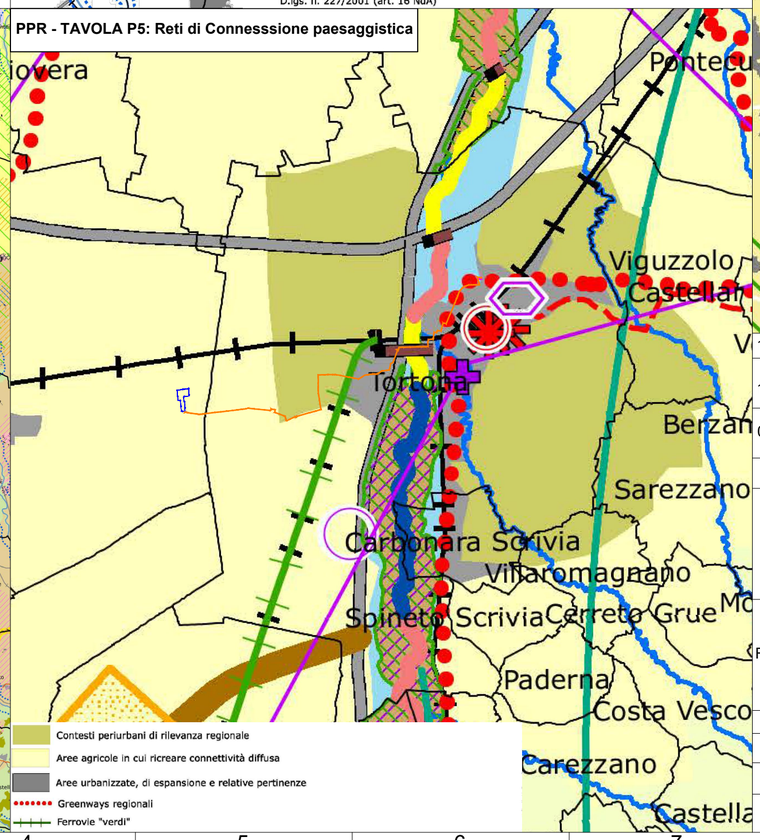

PPR - TAVOLA P6: Strategie e Politiche per il paesaggio

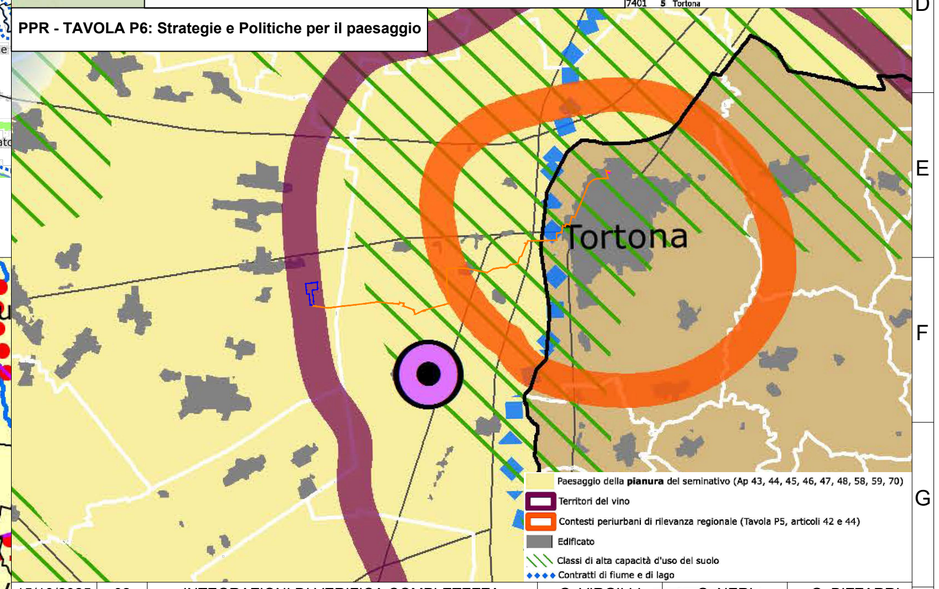

DATA	REV	DESCRIZIONE EMISSIONE	INCARICATO	VERIFICATO	APPROVATO
15/10/2025	02	INTEGRAZIONI DI VERIFICA COMPLETEZZA	G. VIRGILLI	G. NERI	G. BIZZARRI
15/04/2025	01	OTTEMPERANZA PRESCRIZIONI SCREENING	G. VIRGILLI	G. NERI	G. BIZZARRI
08/03/2024	00	EMISSIONE FINALE	G. VIRGILLI	G. NERI	G. BIZZARRI

Firmato digitalmente da: NERI GIORGIO
Data: 17/10/2025 15:02:35

Firmato digitalmente da: BIZZARRI GIACOMO
Data: 22/10/2025 17:08:59

iren green generation
Iren Green Generation Tech s.r.l.

ID Documento Committente
Cod033_FV_BPD_00047

IMPIANTO:
IMPIANTO DI PRODUZIONE DI ENERGIA ELETTRICA DA FONTE SOLARE DENOMINATO "SAN GIULIANO" AVENTE POTENZA DI PICCO 7,1755 MWp E POTENZA IN IMMISSIONE 6,2 MW SITUATO NEL COMUNE DI ALESSANDRIA CON RELATIVE OPERE CONNESSE NEL COMUNE DI TORTONA (AL), IN PROVINCIA DI ALESSANDRIA

Logo Appaltatore e Denominazione Commerciale
FUTURO SOLARE 1 S.r.L.

ID Documento Appaltatore
1910_PLANIMETRIA DI PROGETTO SU CARTA PPR

TITOLO:
PLANIMETRIA DI PROGETTO SU CARTA PPR

FOGLIO	SEGUE	DI	FORMATO			
1		1	A2	DIS. N.		scala: 1:100 000

NOME FILE: Cod033_FV_BPD_00047_PLANIMETRIA DI PROGETTO SU CARTA PPR

Questo documento è proprietà di IREN Green Generation S.r.l. e di tutte le sue società controllate.
Se ne vieta la diffusione e l'utilizzo per scopi diversi da quelli per i quali è stato inviato.