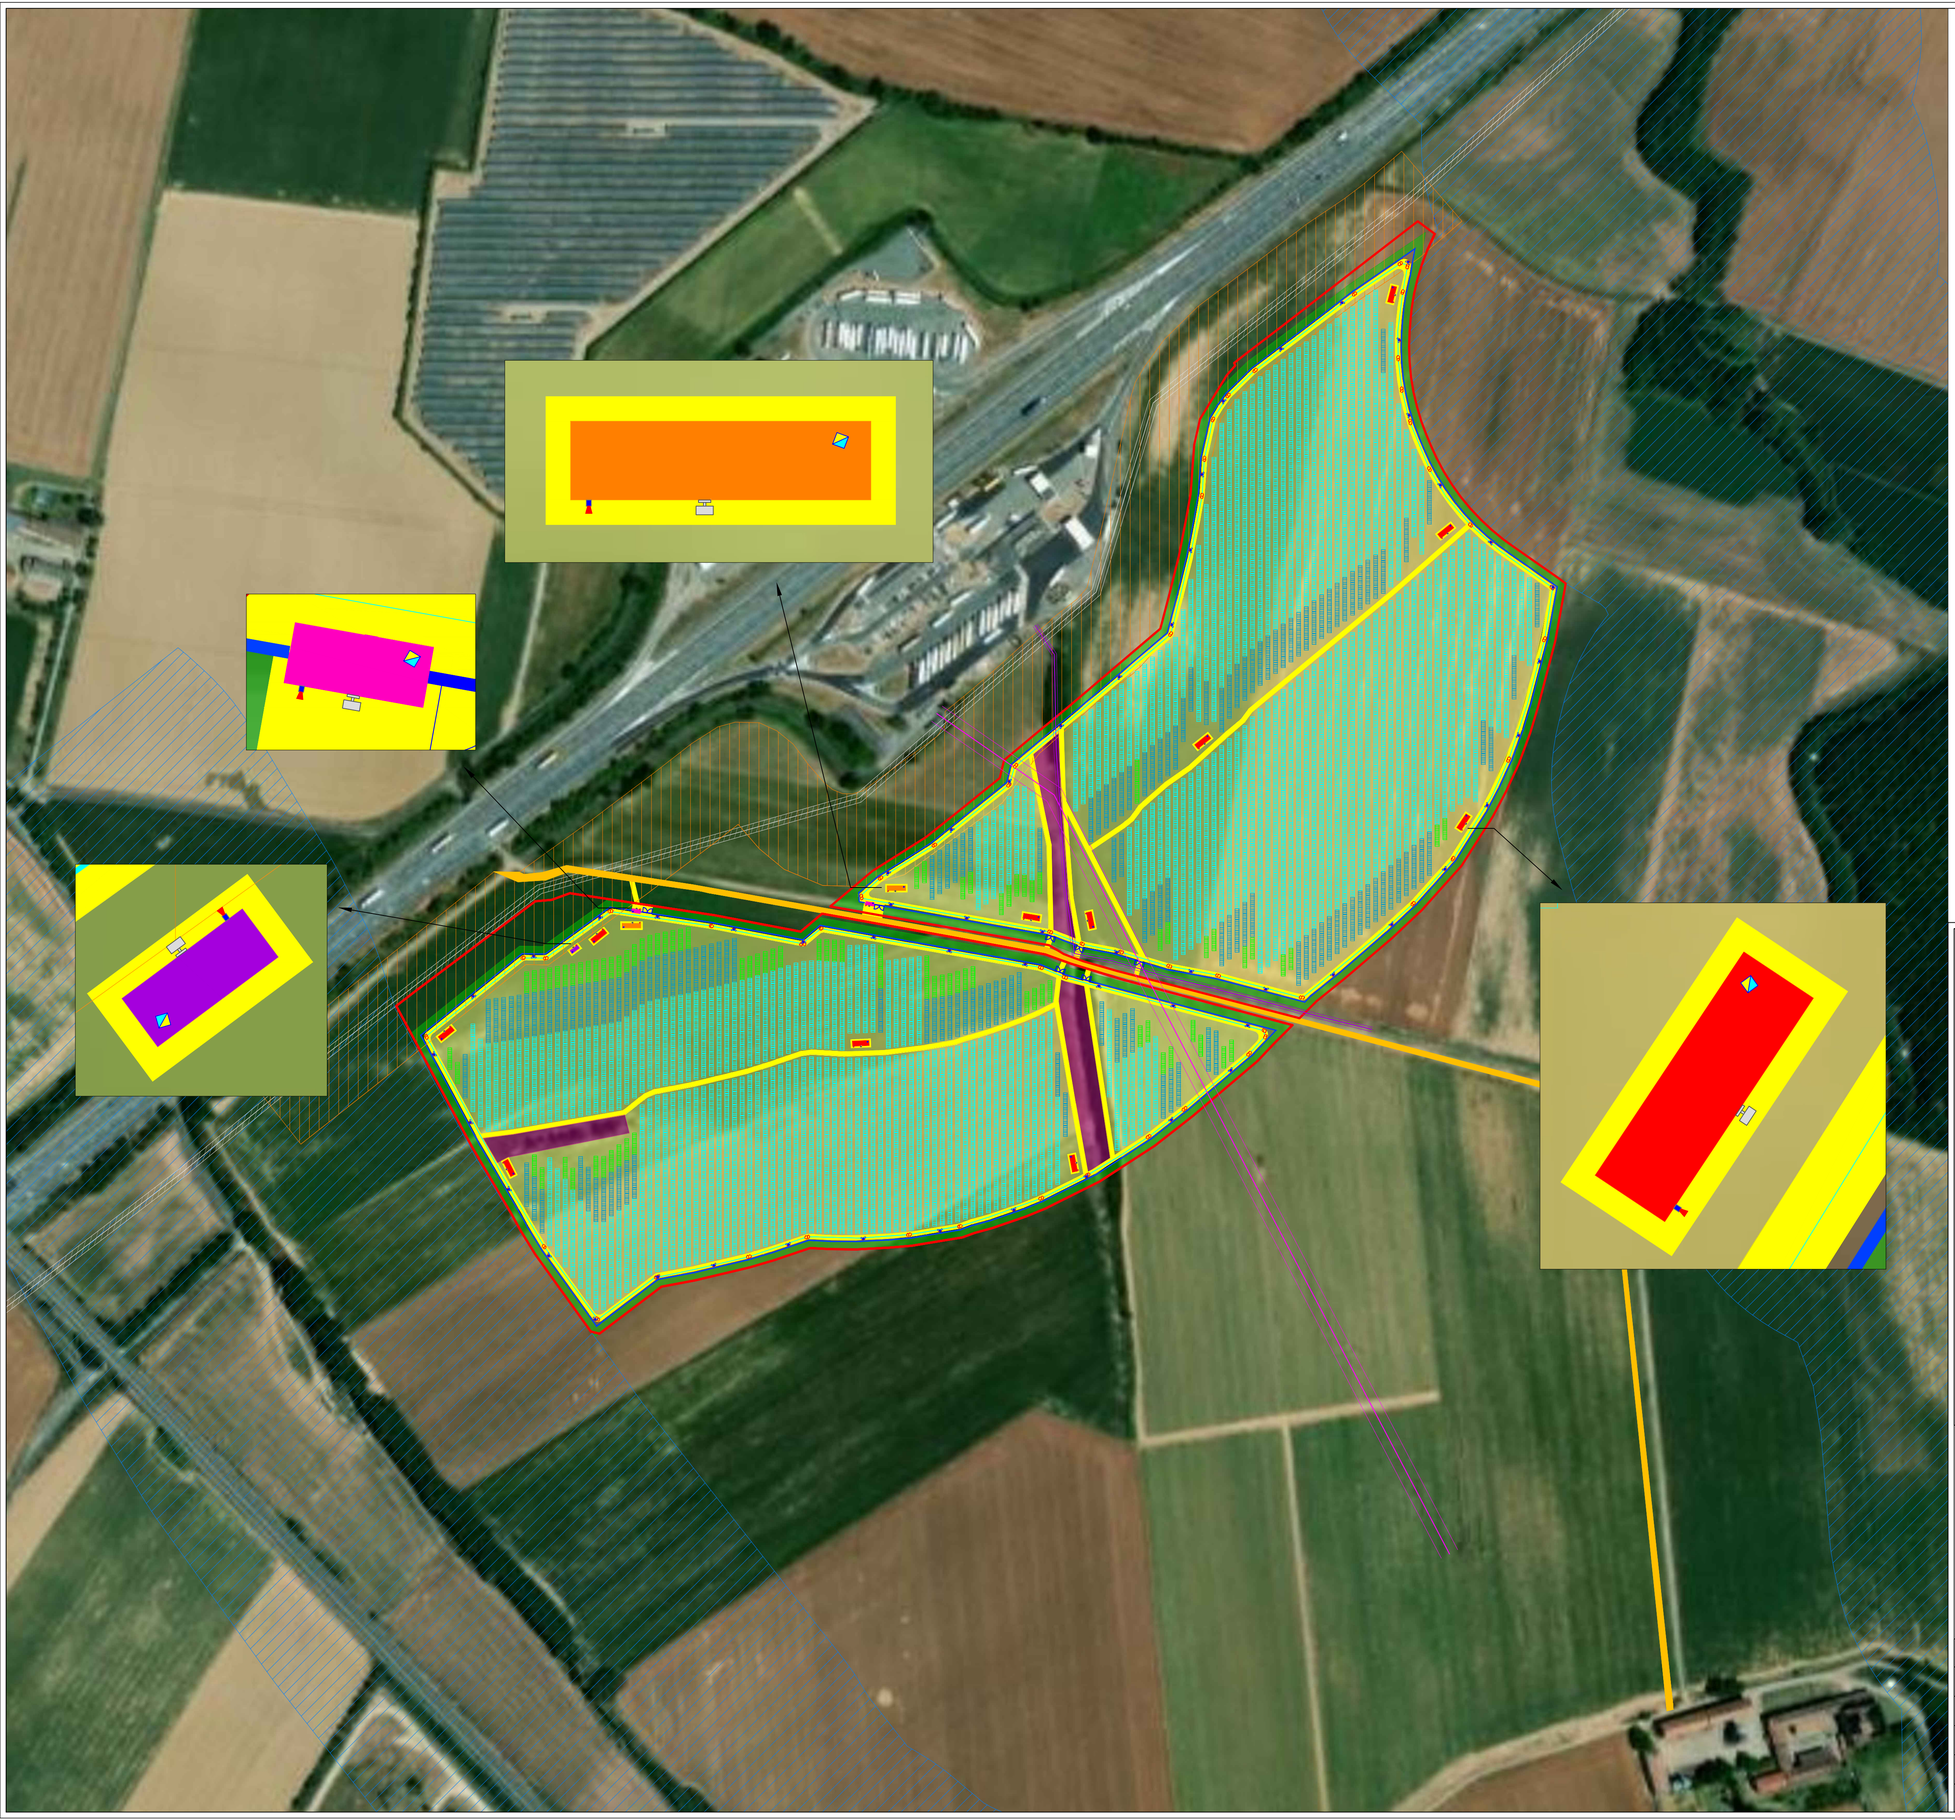

LEGENDA

- Offset dall'autostrada (60 m)
- Offset dalle linee elettriche aeree (1,5 - 6 m)
- Offset dalle linee telefoniche (1,5 - 6 m)
- Offset dall'ossigenodotto (3 m)
- Fasce fluviali vincolate
- Tracker 1P da 48 pannelli (Jinko 635 Wp JKM-78HL4-BDV-F8)
- Tracker 1P da 24 pannelli (Jinko 635 Wp JKM-78HL4-BDV-F8)
- Tracker 1P da 12 pannelli (Jinko 635 Wp JKM-78HL4-BDV-F8)
- Strada interna 3 m, con offset 1 m per lato
- Strada esistente secondaria
- Cancelli di accesso
- Cabine di trasformazione da 1600 kVA per inverter di stringa
- Cabina di consegna
- Cabina utente
- Spare parts
- Area di intervento
- Recinzione impianto
- Prato stabile di leguminose
- Area libera da intervento
- Mitigazione esterna (5 m)
- Illuminazione e videosorveglianza perimetrale
- Faretto di illuminazione cabine
- Sensore di allarme
- Dome
- Barriera a microonde e raggio d'azione

N

0 200 400 800 1.200 1.600 2.000

Scala 1: 2.000

Impianto Fotovoltaico "NOVI BRETELLA AUTOSTRADALE" di Potenza nominale di picco 15,621 MWp nel comune di Novi Ligure (AL)

Verifica di assoggettabilità (art. 19 D.lgs 152/2006)

ILLUMINAZIONE E VIDEOSORVEGLIANZA 12_NOV_CIV_00

GRUPPO DI LAVORO

E-PRIMA

CHIAVETTA MARIA CELESTE
ORDINE ARCHITETTI DI CATANIA
Architetto
14.07.2025 14:13:57 UTC

E-PRIMA S.R.L.
Via Manganelli 20/G
95030 Nicolosi (CT)
tel:095914116 - cell:3339533392
info@e-prima.eu

PROPONENTE

A2A SOLAR 1 S.R.L.

Corso Di Porta Vittoria n 4
20122 Milano
P.IVA IT14204820964

REV	DATA	DESCRIZIONE	REDATTO	CONTROL	APPROV.
02					
01					
00	07 LUGLIO 2025	Prima Emissione	Arch.Bella C.	Arch.Chiavetta M.C.	Arch.Chiavetta M.C.