



PROSPETTO LATERALE SX

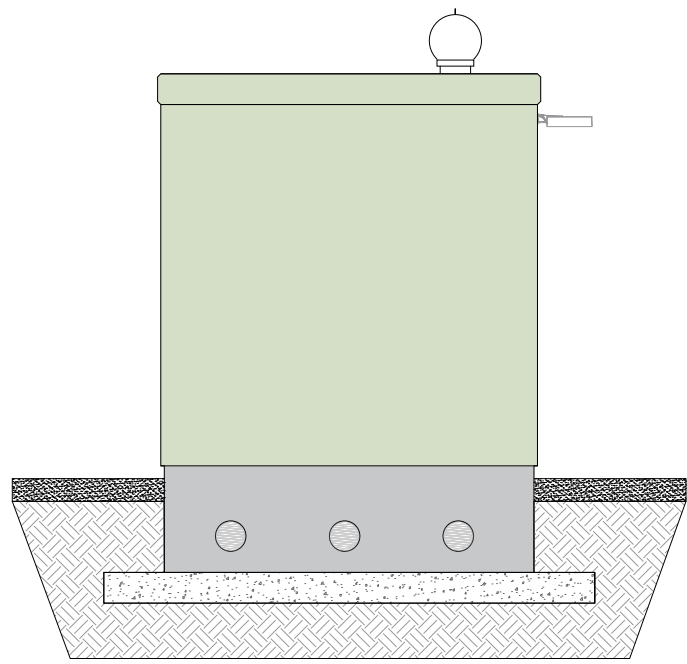

PROSPETTO POSTERIORE

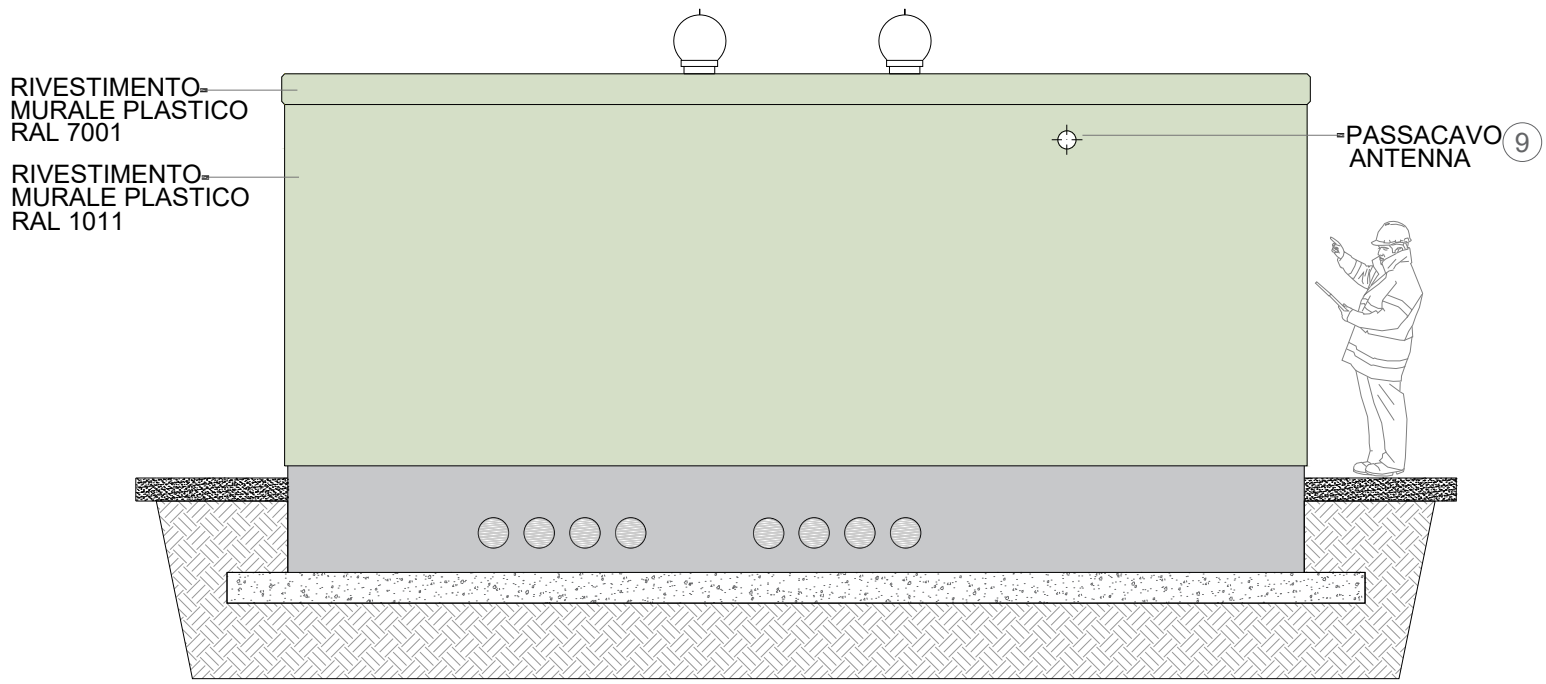

- LEGENDA:
- 2 PLOTTA ISPEZIONE VTR 600x600 mm.
  - 3 PLOTTA ISPEZIONE VTR 600x1000 mm.
  - 4 LASTRE IN VETRORESINA SP. 40 mm.
  - 5 TUBO SOTTOTRACCIA Ø25 MM
  - 6 PASSANTE CAVI TEMPORANEI
  - 7 PASSACAVO ANTENNA
  - 8 SCIVOLO INGRESSO
  - 9 GRIGLIA VTR ALTA (1200x500)
  - 10 GRIGLIA VTR BASSA (1200x500)
  - 11 PORTA VTR 1 ANTA (800X2150)
  - 12 PORTA VTR 2 ANTE (1200x2150)



Scala 1: 50

## CABINA DI CONSEGNA

Cabina DG2061 ed.9 struttura prefabbricata in calcestruzzo fibro rinforzato, conforme alla specifica tecnica E-Distribuzione 2021 STANDARD BOX CONSEGNA CLIENTE.

La cabina è poggiata su vasca alta cm 70 ed interrata per cm 60, adagiata su un massetto in cls armato con rete elettrosaldata, spessore 20 cm.

Attorno alla cabine deve essere predisposto un marciapiede largo 1 metro e spesso 15 cm, in cls debolmente armato

Impianto Fotovoltaico  
"NOVI BRETELLA AUTOSTRADALE"  
di Potenza nominale pari a  
15,621 MWp nel comune di Novi Ligure (AL)

Verifica di assoggettabilità  
(art. 19 D.lgs 152/2006)

CABINA DI CONSEGNA - PIANTA - PROSPETTI  
15\_NOV\_CIV\_00

TAV.1/1

GRUPPO DI LAVORO



E-PRIMA

E-PRIMA S.R.L.  
Via Manganelli 20/G  
95030 Nicolosi (CT)  
tel:095914116 - cell:3339533392  
info@e-prima.eu

PROPONENTE

A2A SOLAR 1 S.R.L.

Corso Di Porta Vittoria 4 - 20122 Milano  
P.IVA IT14204820964

REV	DATA	DESCRIZIONE	REDATTO	CONTROL	APPROV.
02					
01					
00	07 LUGLIO 2025	Prima Emissione	Ing.Sergio Sottile	Ing.Sergio Sottile	Ing.Sergio Sottile