




VISTA FRONTALE 55° - SCALA 1:100

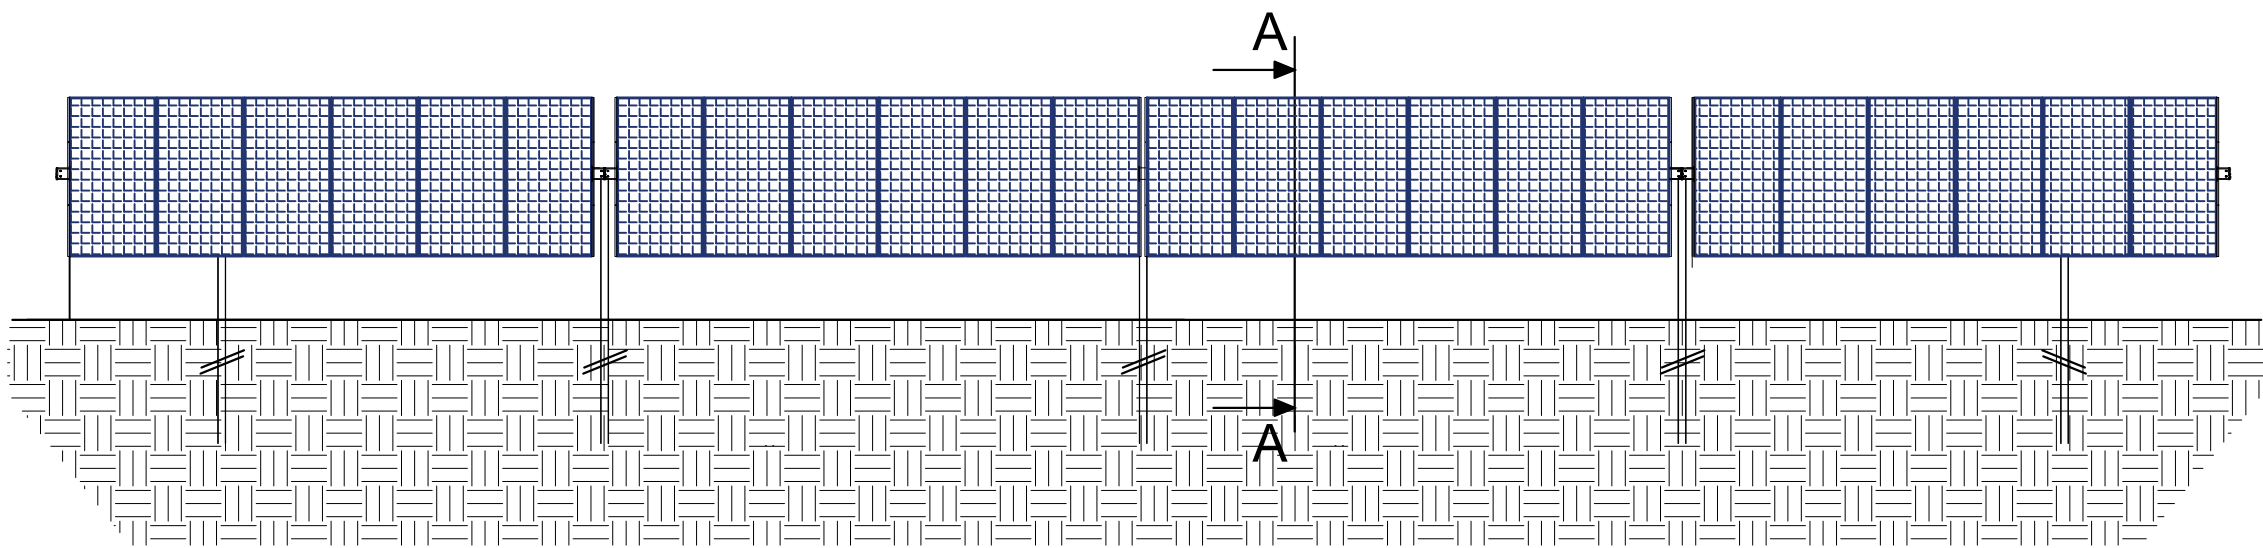


VISTA FRONTALE 0° - SCALA 1:100

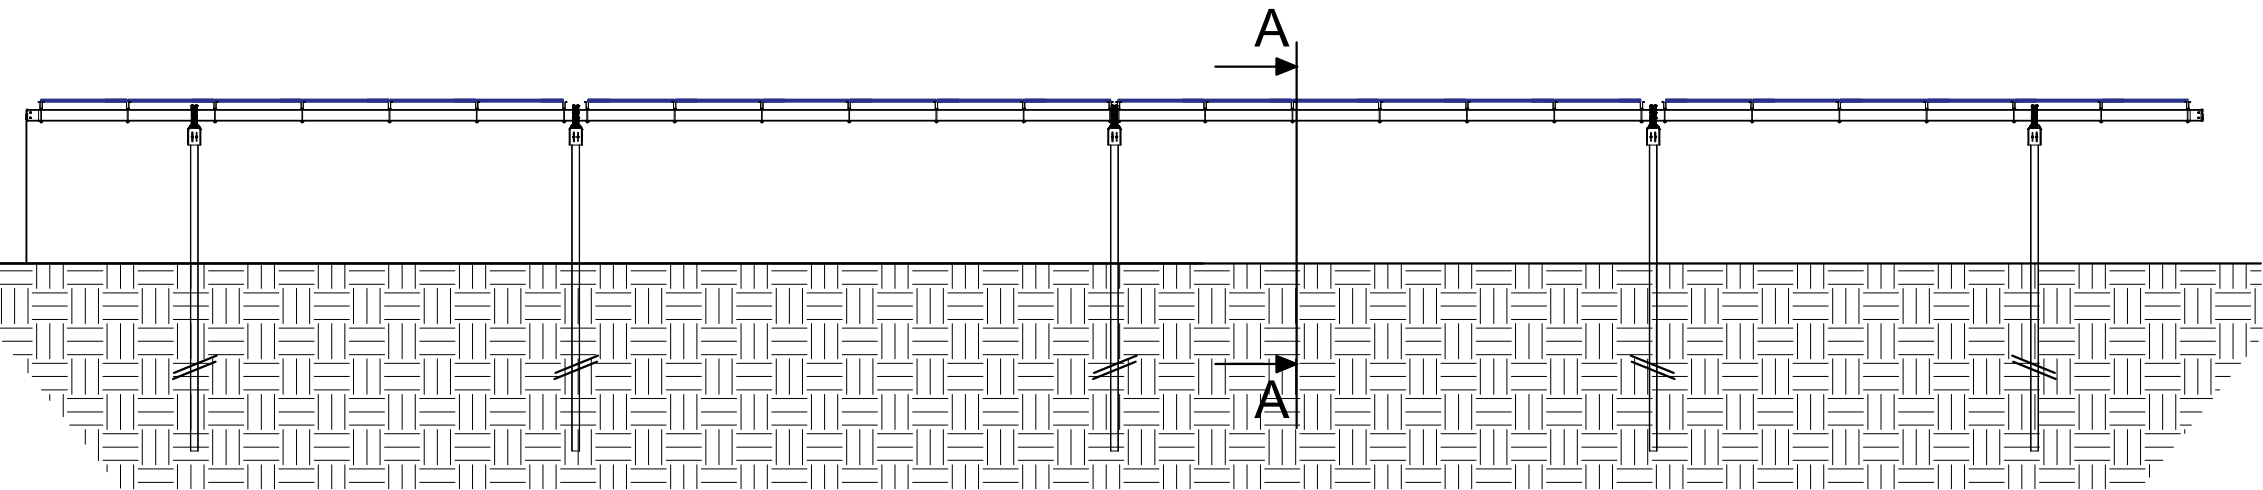


VISTA DALL'ALTO 0° - SCALA 1:100

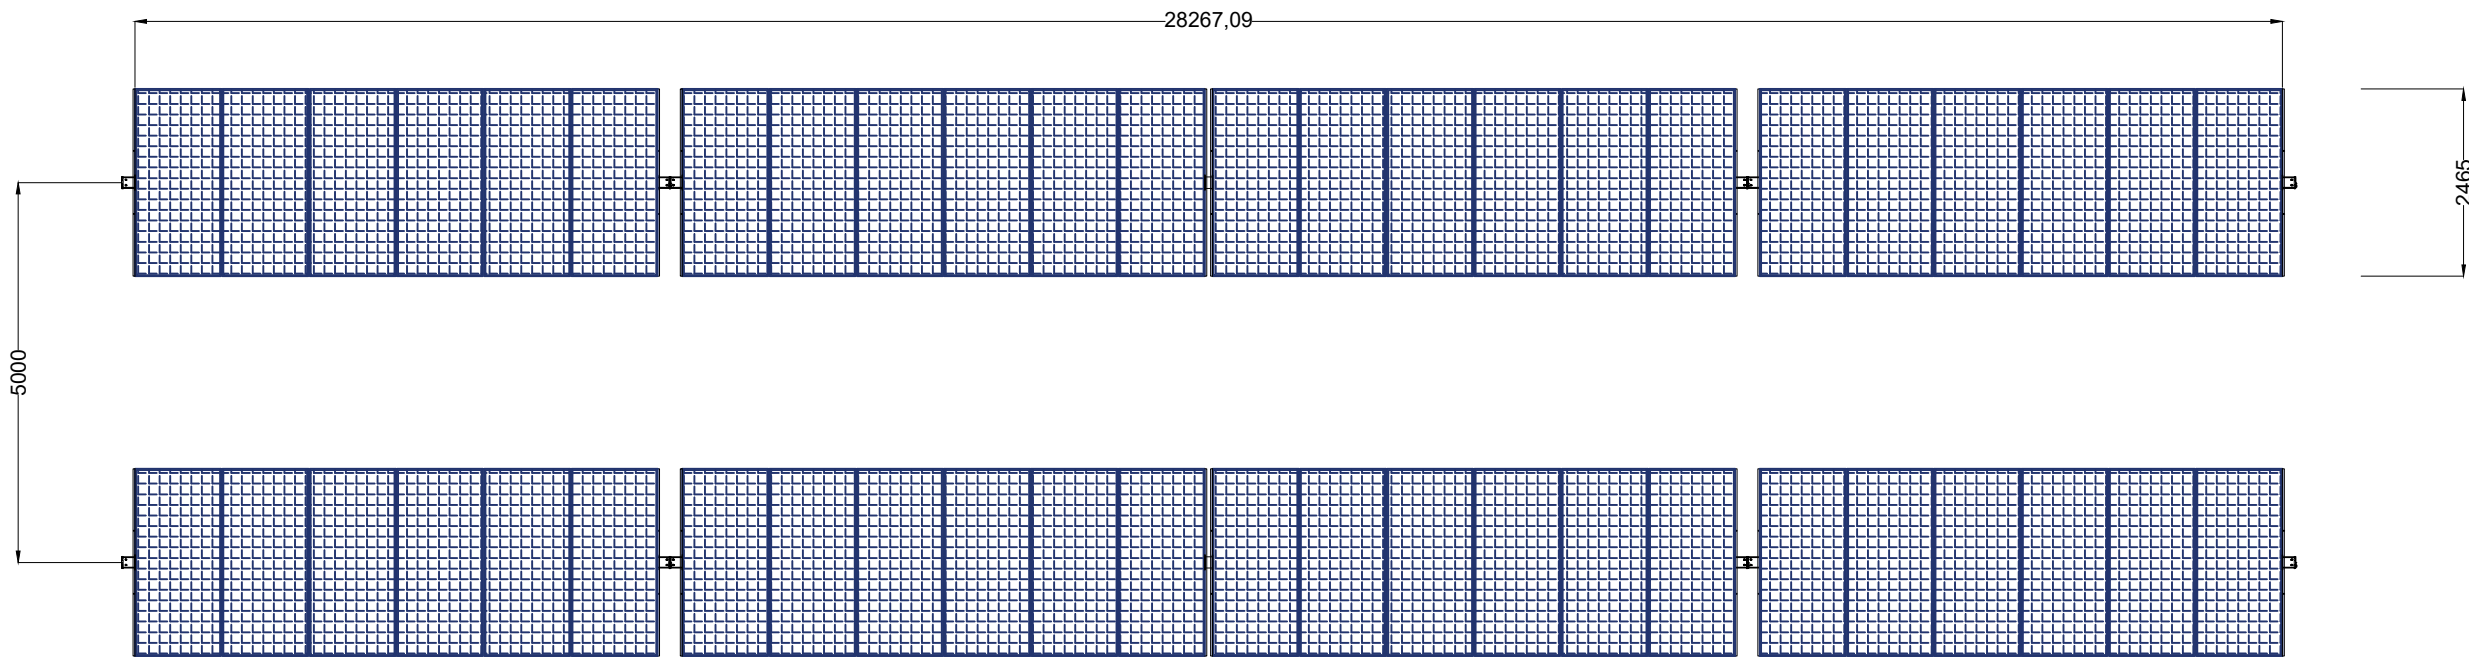

SEZIONE A-A 0°/55° - SCALA 1:50

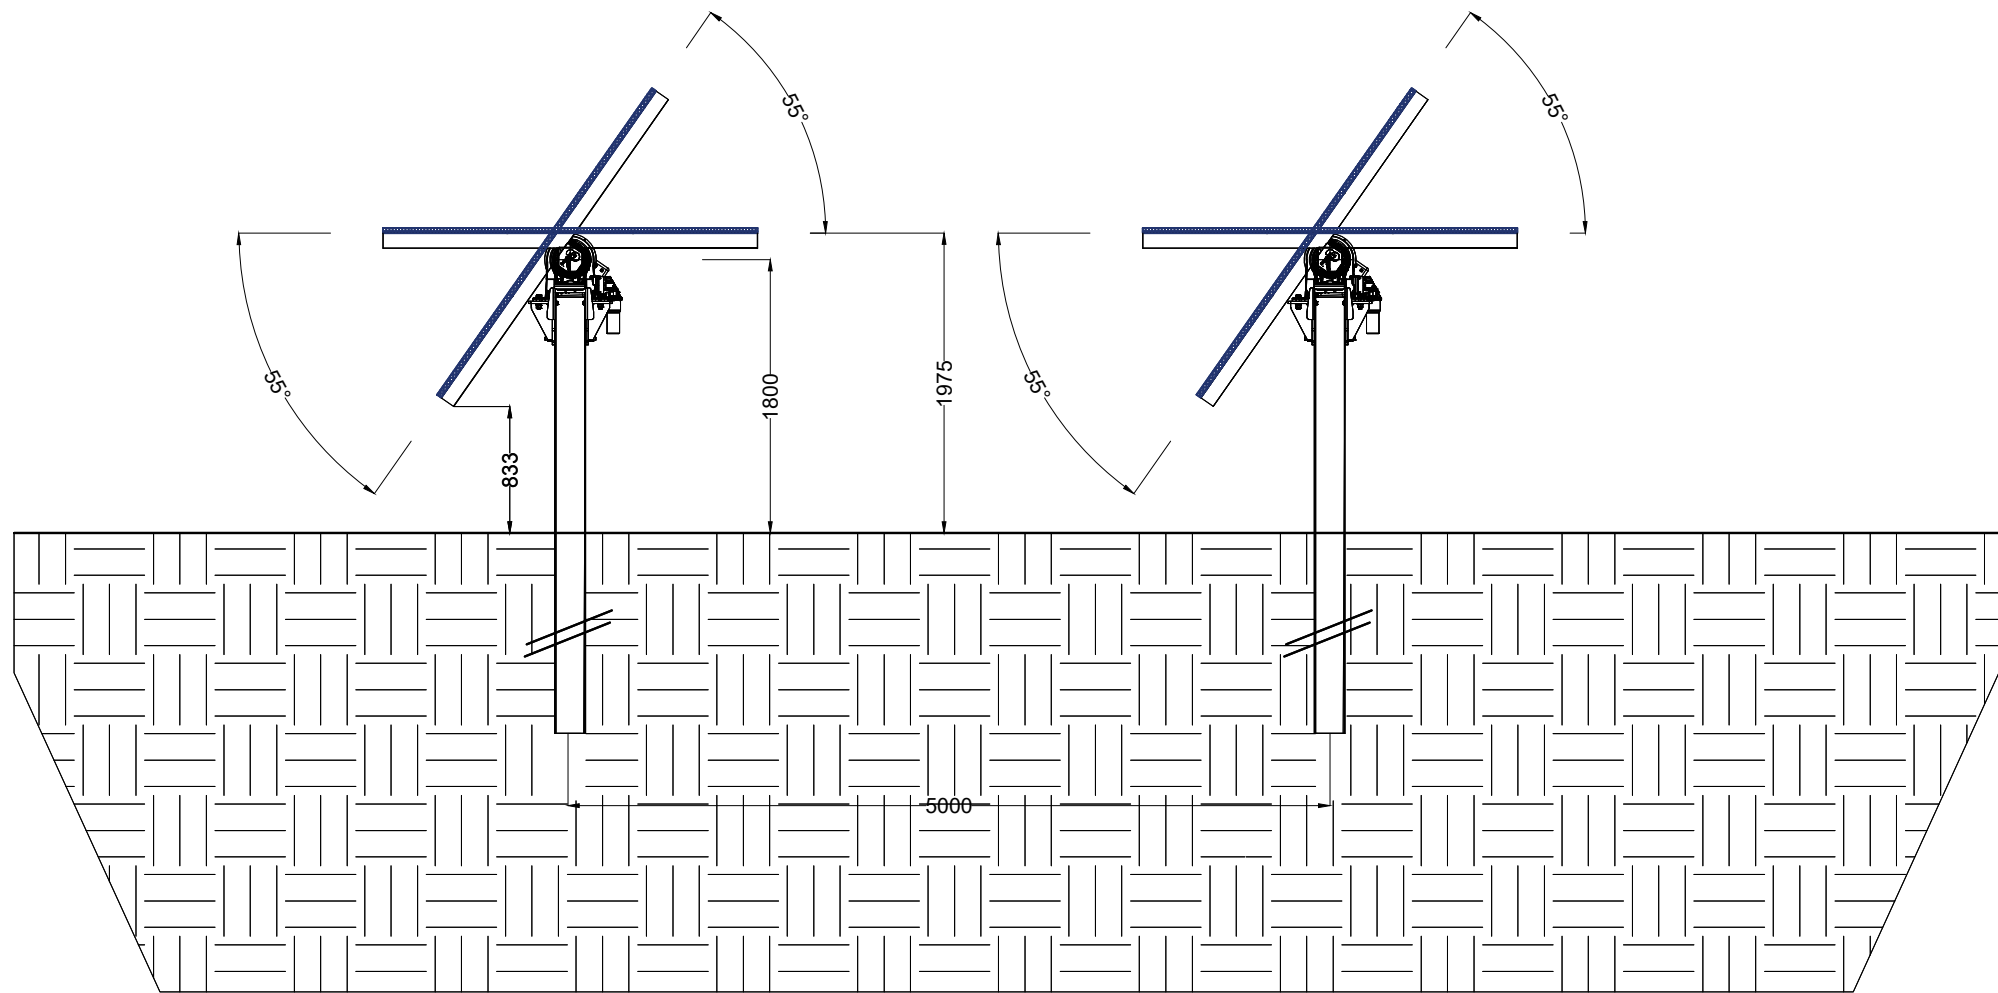

DETTAGLIO MODULO
Jinko Solar 78HL4-BDV 615-635 Watt

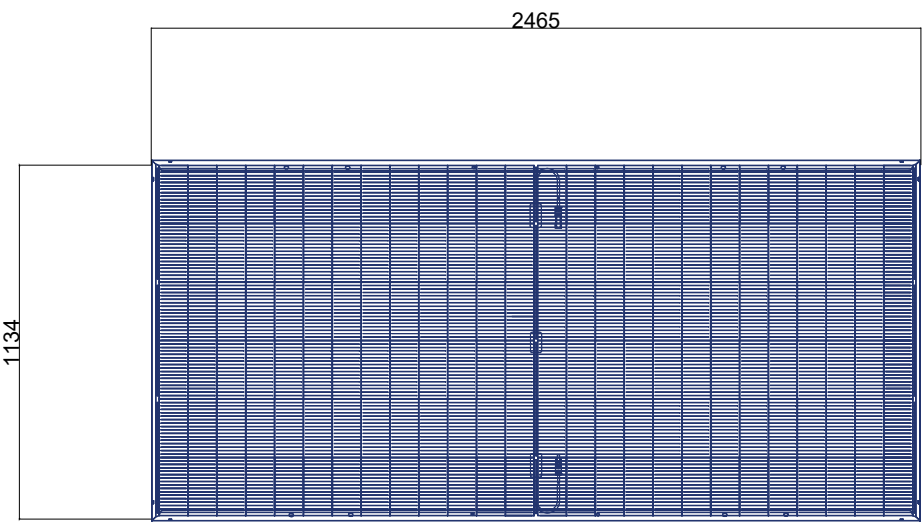

VISTA POSTERIORE



VISTA LATERALE

Impianto Fotovoltaico
"NOVI BRETELLA AUTOSTRADALE"
di Potenza nominale di picco
15,621 MWp nel comune di Novi Ligure (AL)

Verifica di assoggettabilità
(art. 19 D.lgs 152/2006)

STRUTTURE E MODULI FOTOVOLTAICI
18_NOV_CIV_00

GRUPPO DI LAVORO



E-PRIMA

E-PRIMA S.R.L.
Via Manganelli 20/G
95030 Nicolosi (CT)
tel:095914116 - cell:3339533392
info@e-prima.eu


PROPONENTE

A2A SOLAR 1 S.R.L.


Corso Di Porta Vittoria n 4
20122 Milano
P.IVA IT14204820964

REV	DATA	DESCRIZIONE	REDATTO	CONTROL	APPROV.
02					
01					
00	07 LUGLIO 2025	Prima Emissione	Arch.Bella C.	Arch.Chiavetta M.C.	Arch.Chiavetta M.C.

VISTA FRONTALE 55° - SCALA 1:100

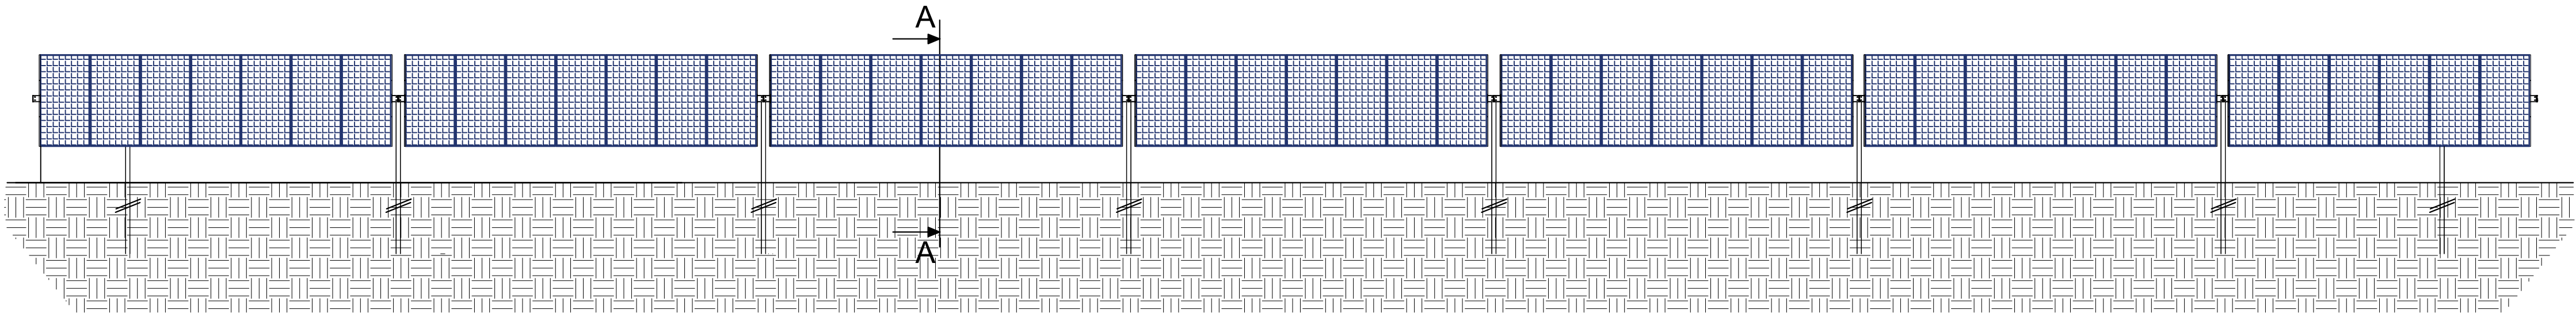


STRUTTURE 1 P - 48 MF

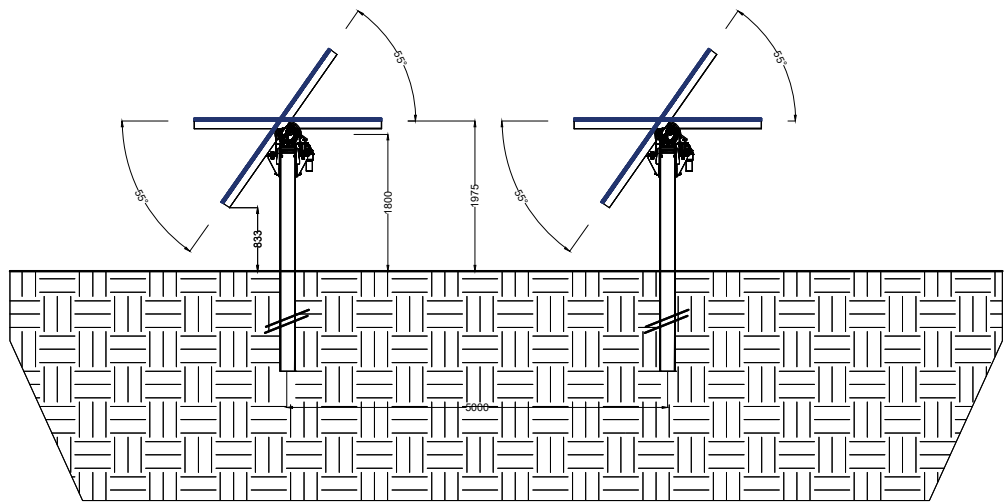


SEZIONE A-A 0°/55° - SCALA 1:50

VISTA FRONTALE 0° - SCALA 1:100

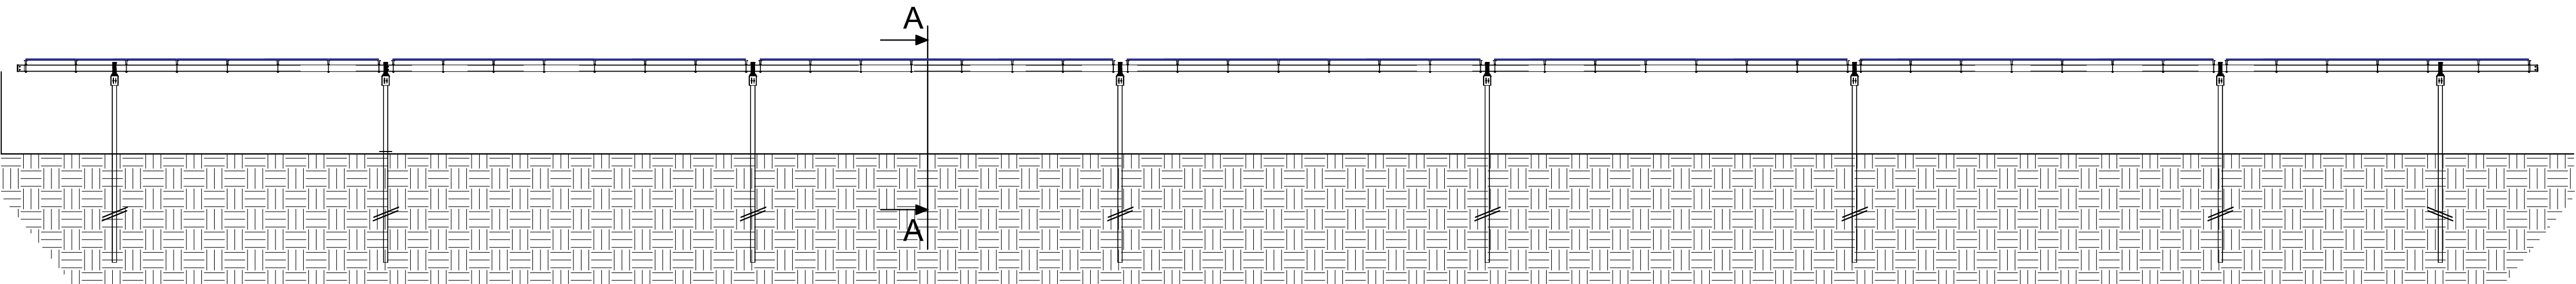

DETTAGLIO MODULO
Jinko Solar 78HL4-BDV 615-635 Watt

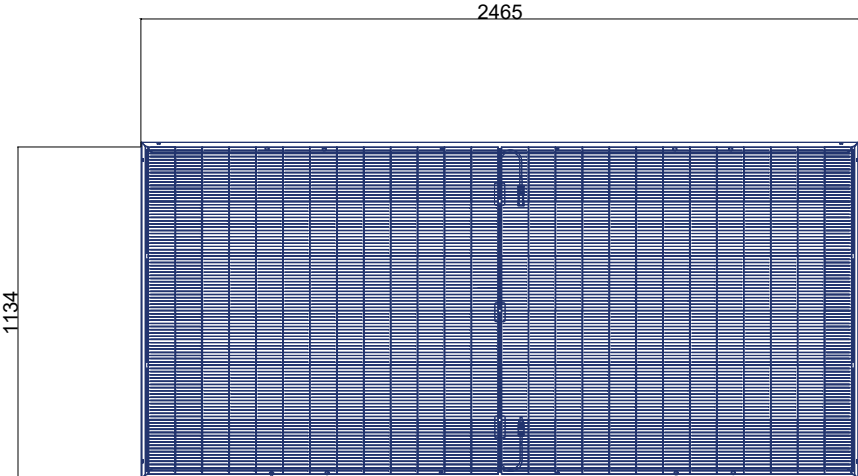


VISTA POSTERIORE



VISTA LATERALE

VISTA DALL'ALTO 0° - SCALA 1:100

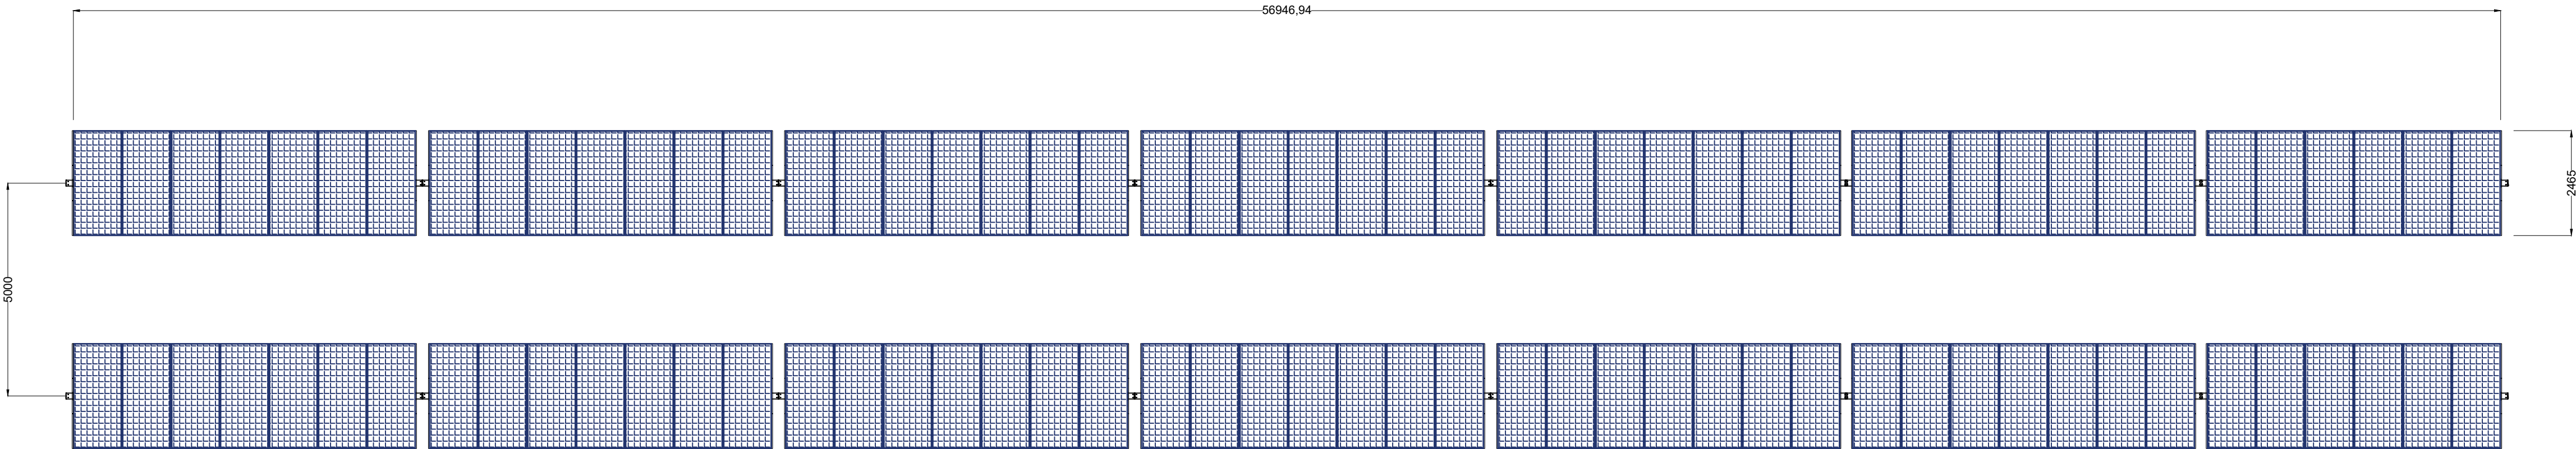

Impianto Fotovoltaico
"NOVI BRETELLA AUTOSTRADALE"
di Potenza nominale di picco
15,621 MWp nel comune di Novi Ligure (AL)

Verifica di assoggettabilità
(art. 19 D.lgs 152/2006)

STRUTTURE E MODULI FOTOVOLTAICI
18_NOV_CIV_00

GRUPPO DI LAVORO



E-PRIMA

E-PRIMA S.R.L.
Via Manganelli 20/G
95030 Nicolosi (CT)
tel:095914116 - cell:3339533392
info@e-prima.eu


PROPONENTE

A2A SOLAR 1 S.R.L.


Corso Di Porta Vittoria n 4
20122 Milano
P.IVA IT14204820964

REV	DATA	DESCRIZIONE	REDATTO	CONTROL	APPROV.
02					
01					
00	07 LUGLIO 2025	Prima Emissione	Arch.Bella C.	Arch.Chiavetta M.C.	Arch.Chiavetta M.C.


VISTA FRONTALE 55° - SCALA 1:50

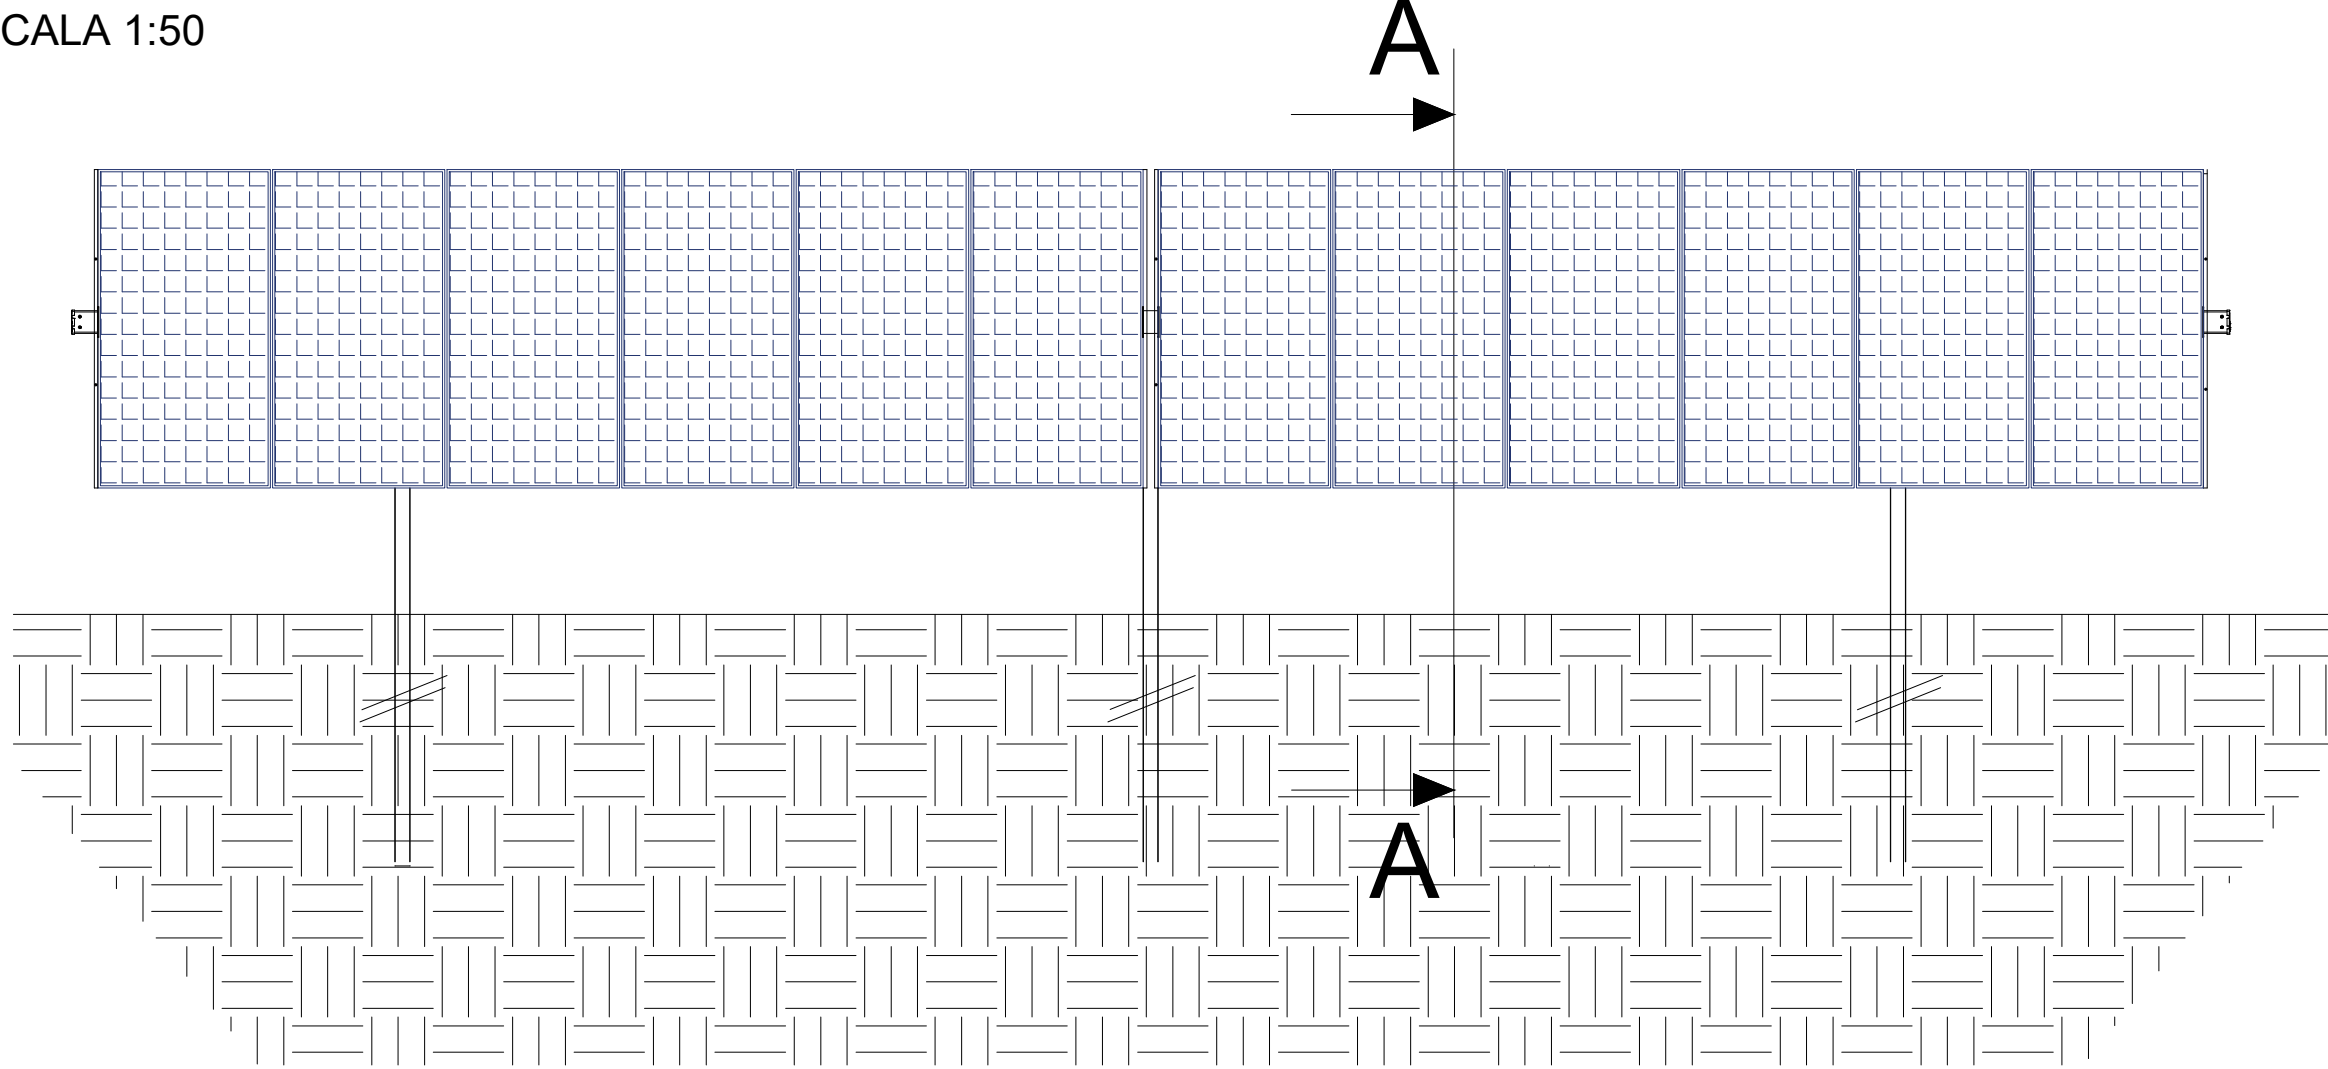


VISTA FRONTALE 0° - SCALA 1:50

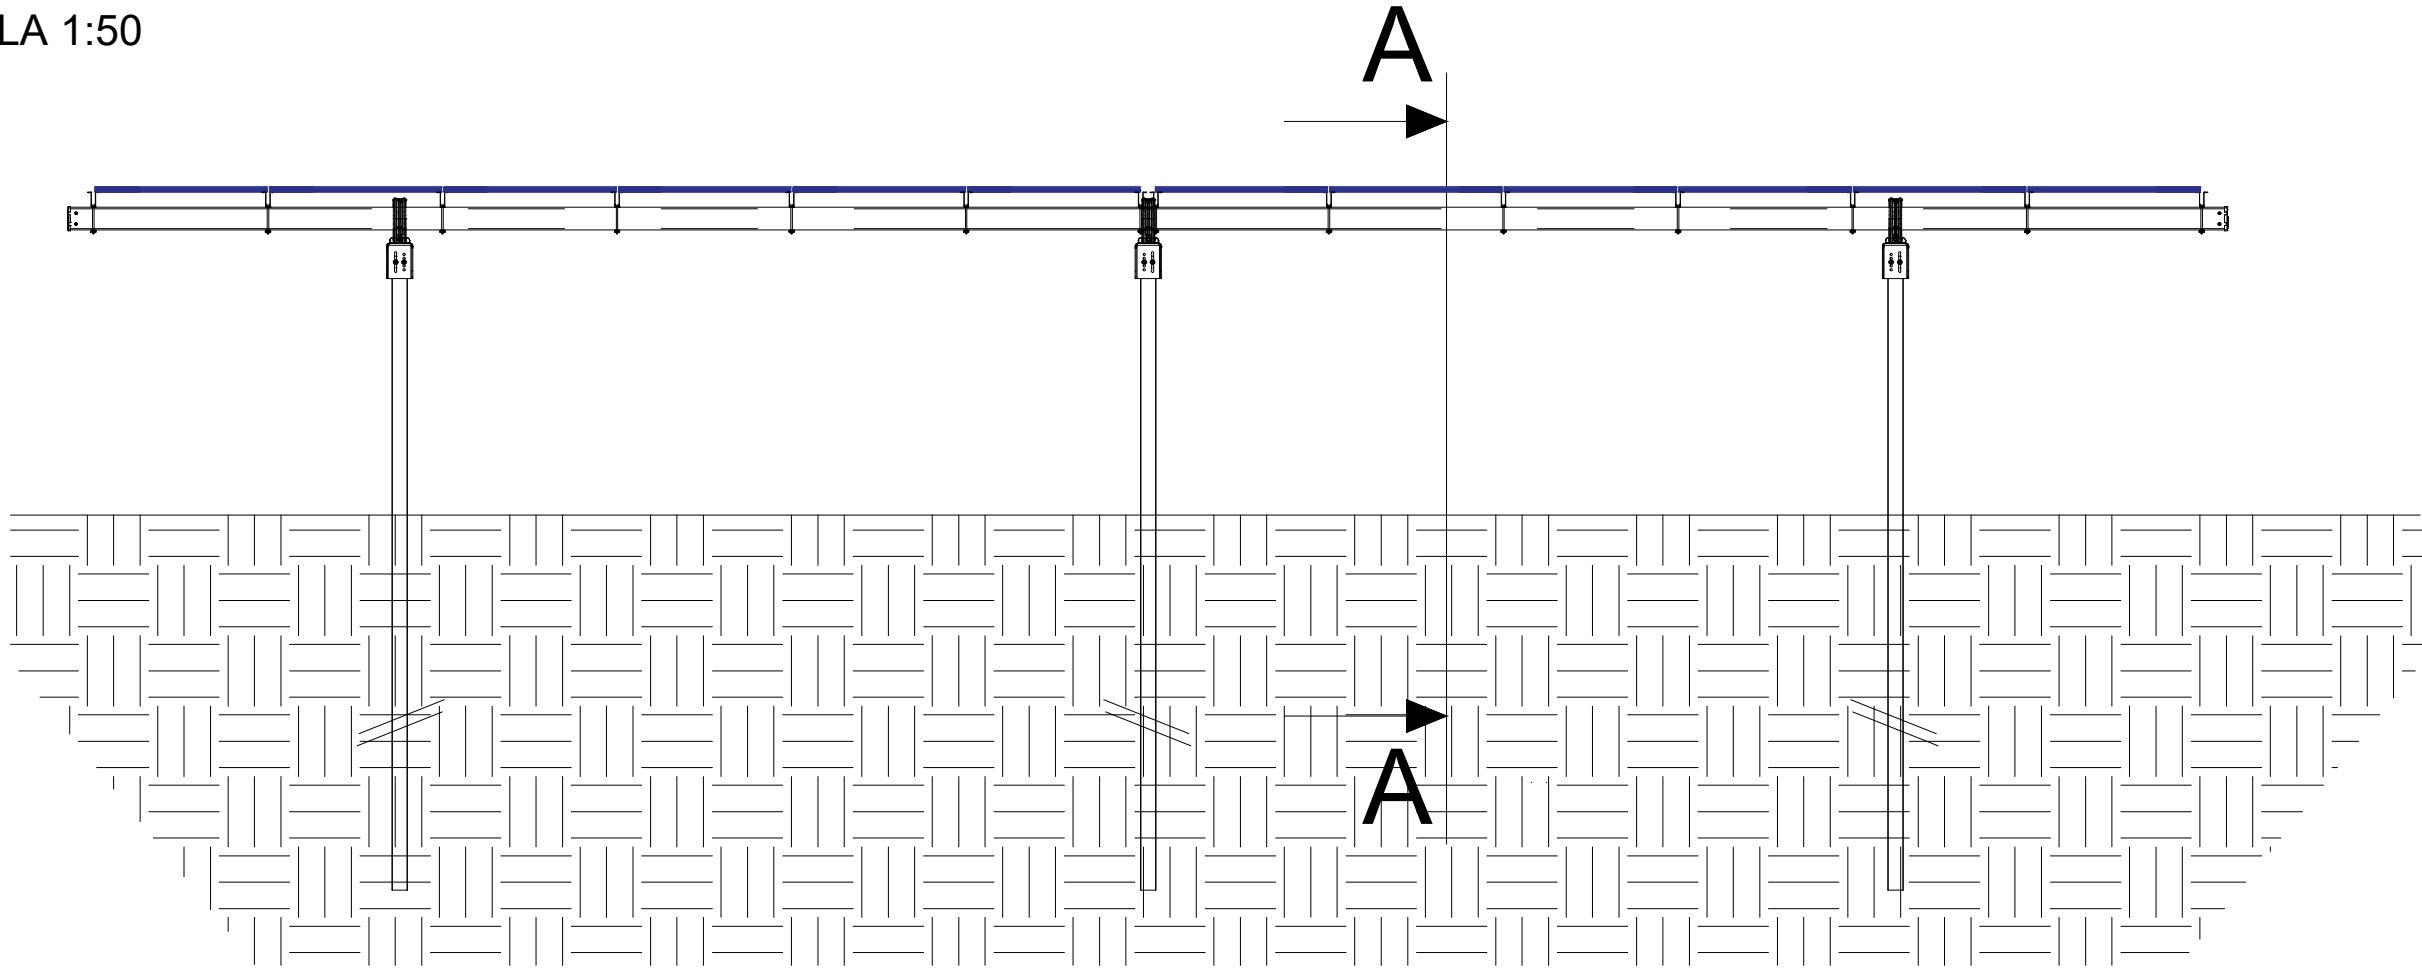


VISTA DALL'ALTO 0° - SCALA 1:50

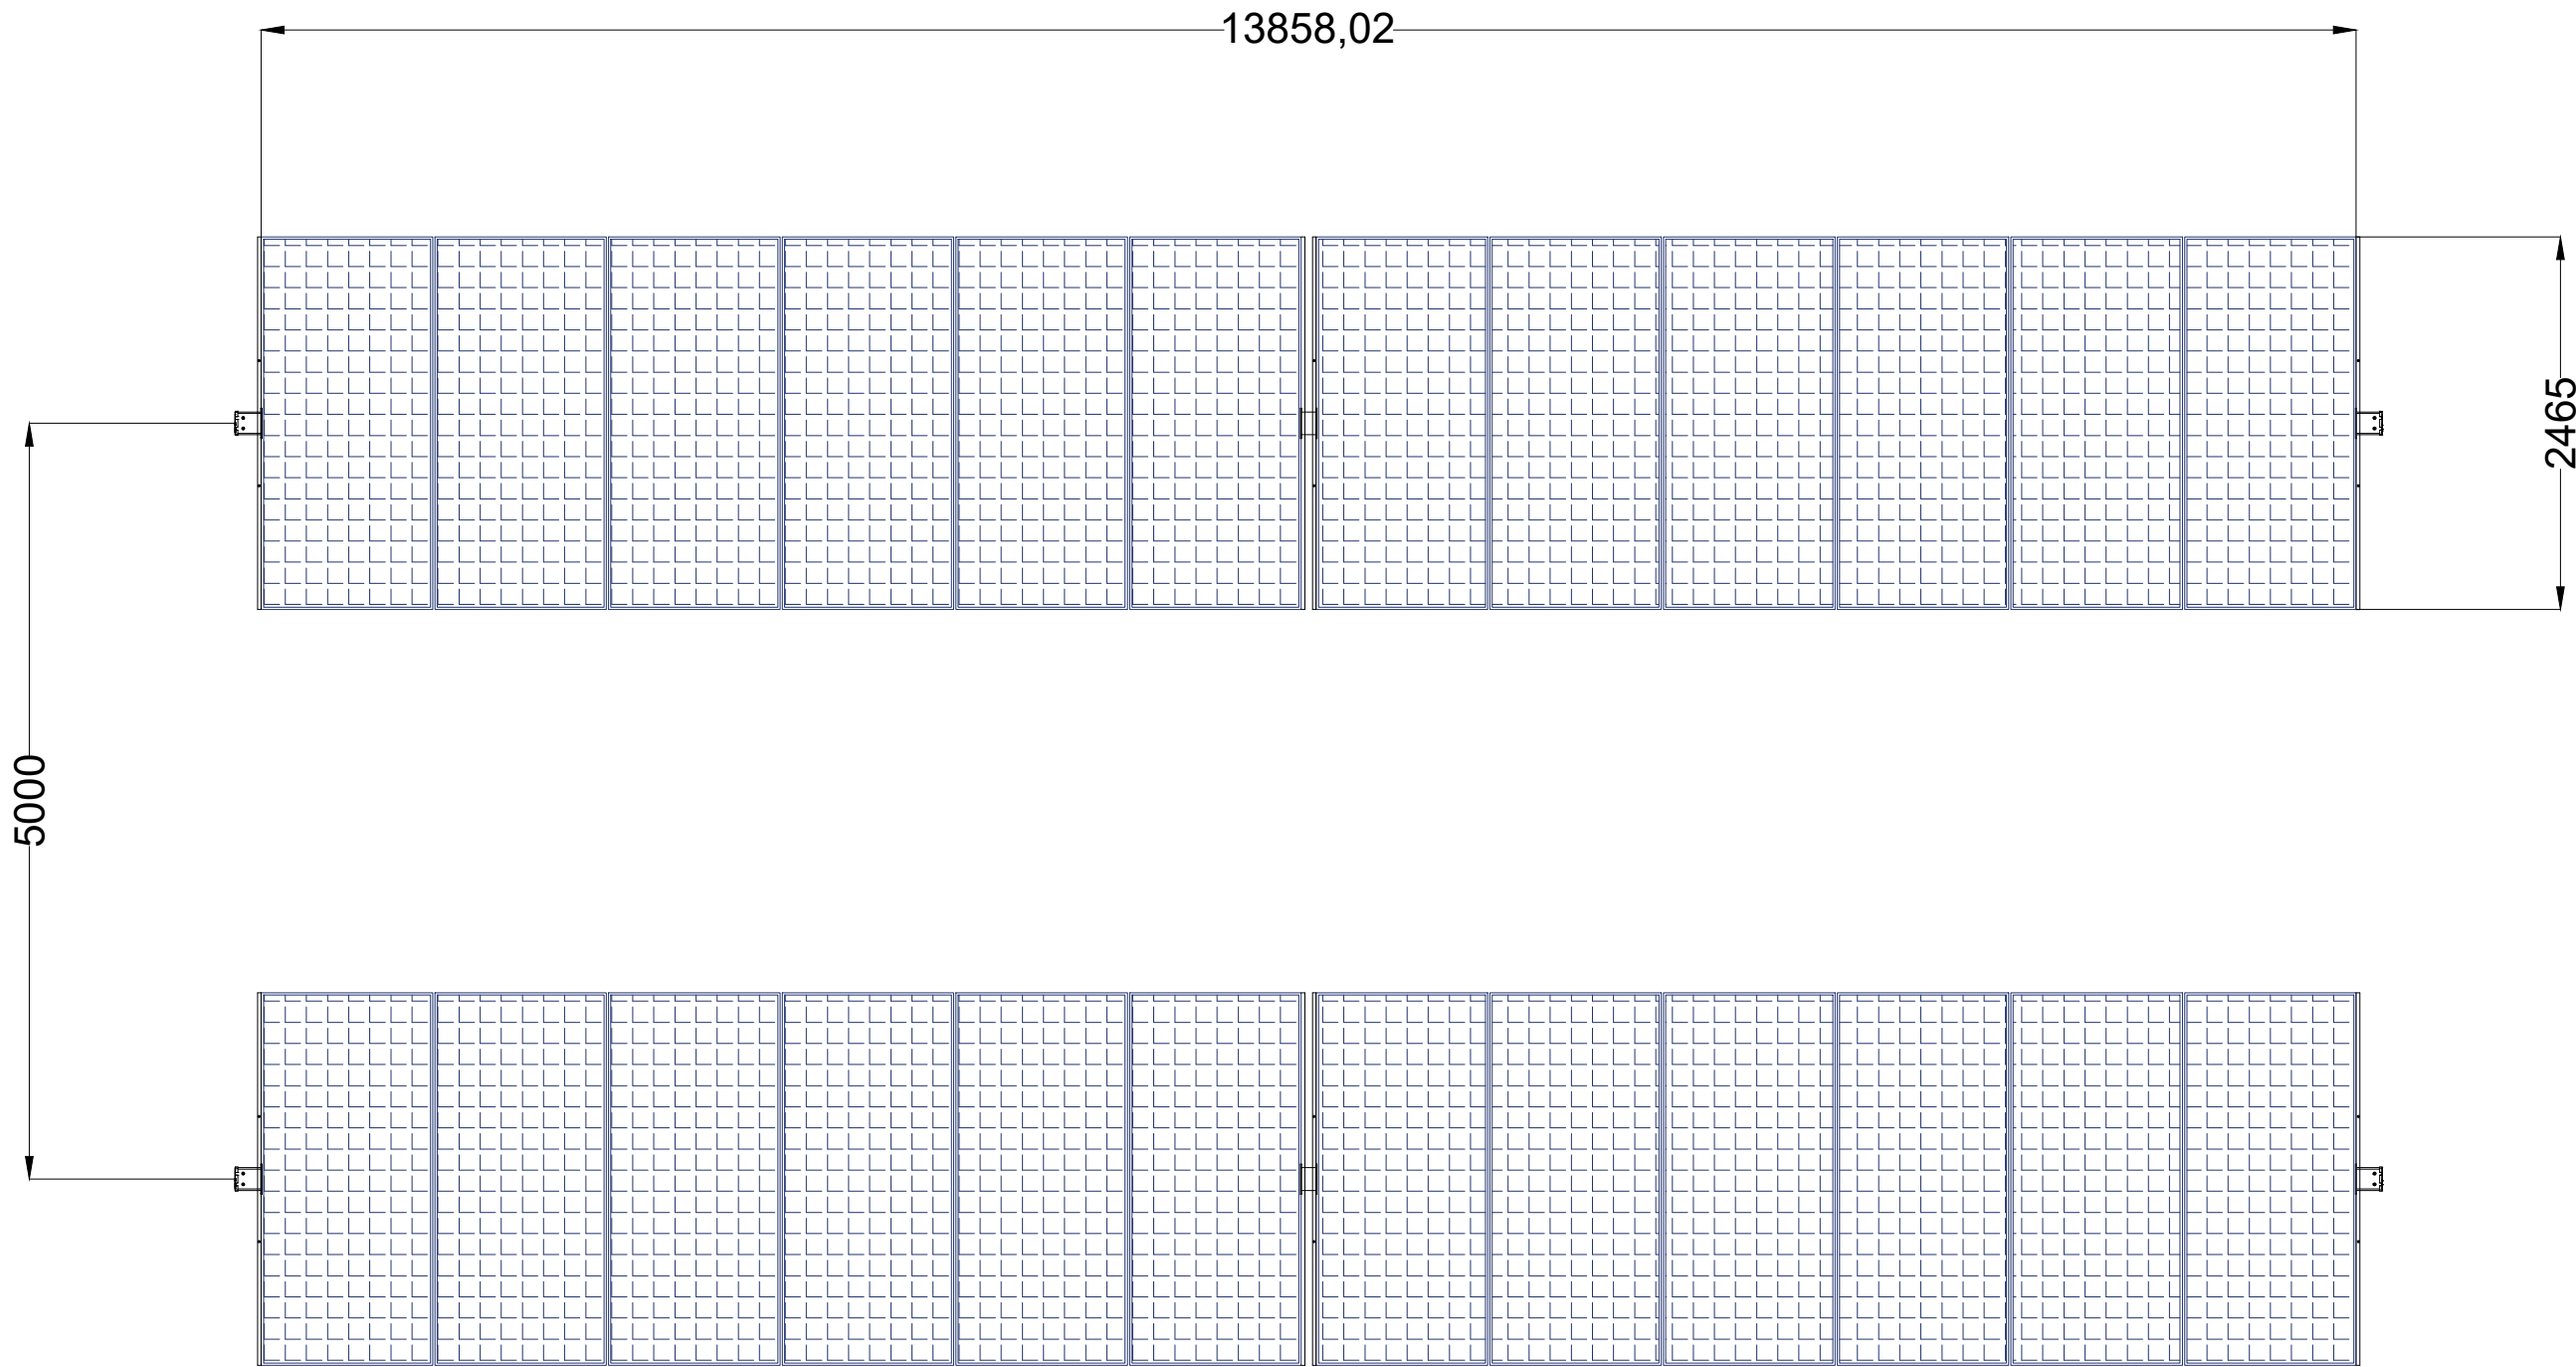

SEZIONE A-A 0°/55° - SCALA 1:50

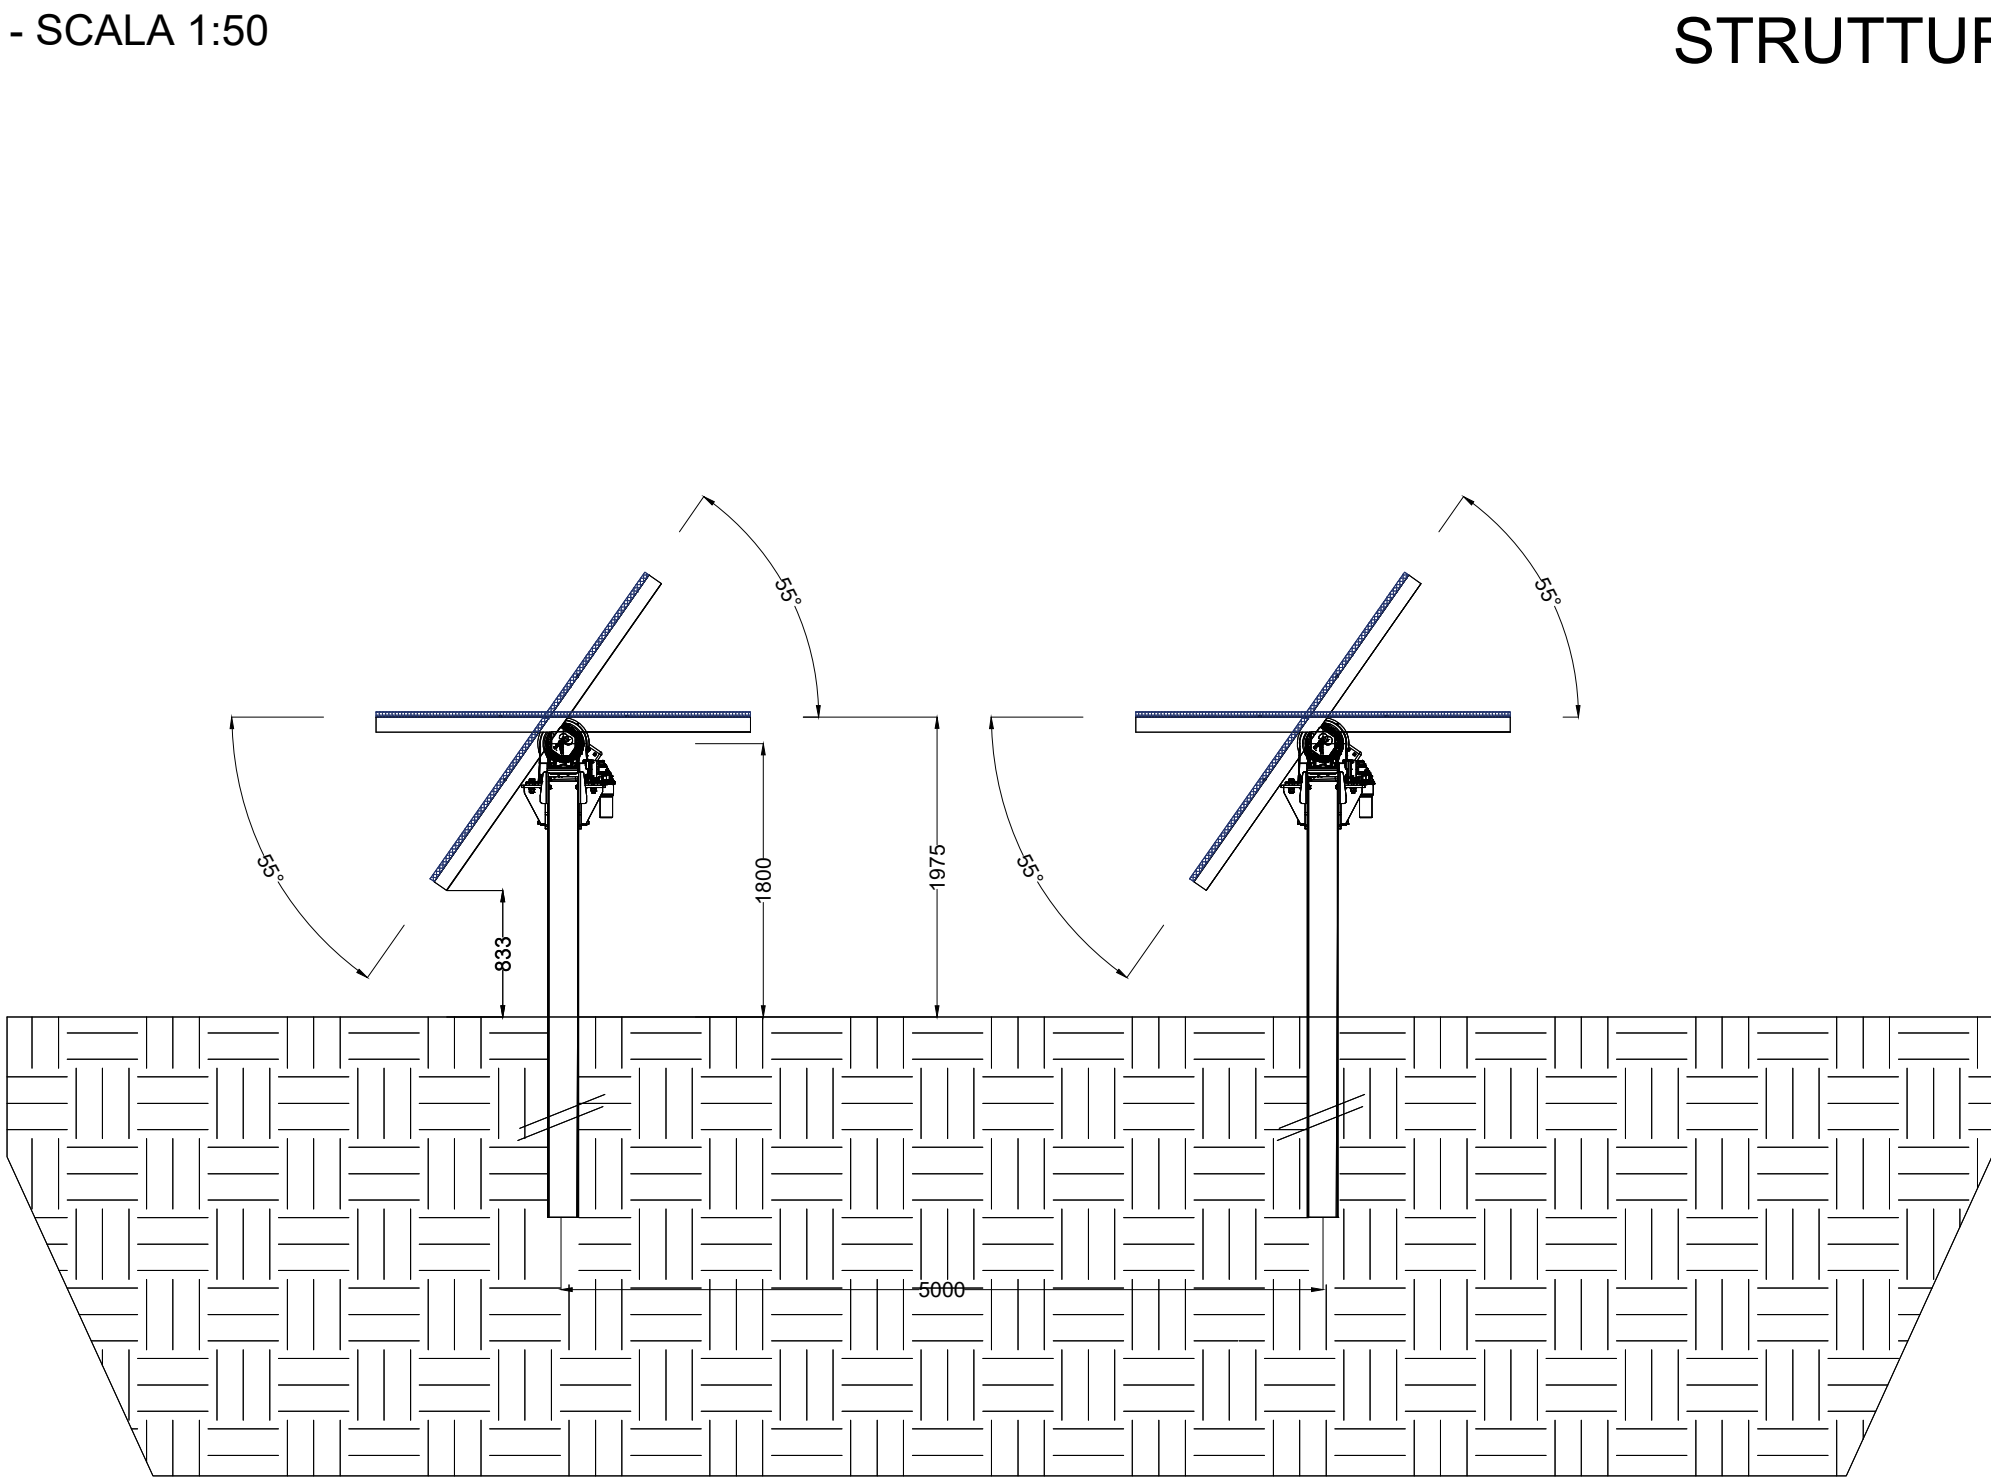

DETTAGLIO MODULO
Jinko Solar 78HL4-BDV 615-635 Watt

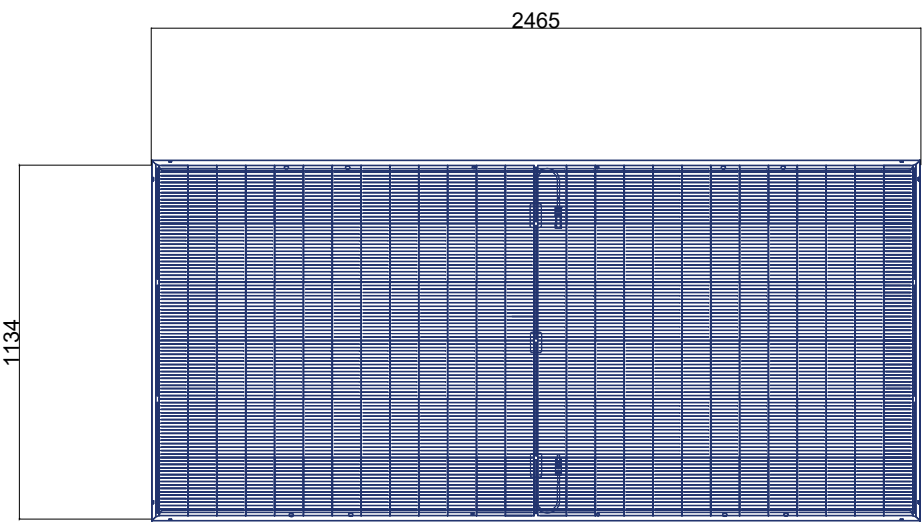

VISTA POSTERIORE



VISTA LATERALE

Impianto Fotovoltaico
"NOVI BRETELLA AUTOSTRADALE"
di Potenza nominale di picco
15,621 MWp nel comune di Novi Ligure (AL)

Verifica di assoggettabilità
(art. 19 D.lgs 152/2006)

STRUTTURE E MODULI FOTOVOLTAICI
18_NOV_CIV_00

GRUPPO DI LAVORO



E-PRIMA S.R.L.

Via Manganelli 20/G
95030 Nicolosi (CT)
tel:095914116 - cell:3339533392
info@e-prima.eu

PROPONENTE

A2A SOLAR 1 S.R.L.

Corso Di Porta Vittoria n 4
20122 Milano
P.IVA IT14204820964

REV	DATA	DESCRIZIONE	REDATTO	CONTROL	APPROV.
02					
01					
00	07 LUGLIO 2025	Prima Emissione	Arch.Bella C.	Arch.Chiavetta M.C.	Arch.Chiavetta M.C.