





LEGENDA

CAVIDOTTO

AREA D'INTERVENTO

AREA RECINTATA

CABINA DI CONSEGNA

CABINA DI SEZIONAMENTO

PUNTI D'INTERFERENZA CON CORSO D'ACQUA O CANALE

PUNTI D'INTERFERENZA CON OSSIGENODOTTO

PUNTI D'INTERFERENZA CON METANODOTTO

PUNTI D'INTERFERENZA CON SOTTOPASSAGGIO




Inquadramento su Ortofoto - Scala 1:5000

INTERFERENZA 1



Sezione Longitudinale - scala 1:50

Sezione trasversale - scala 1:50

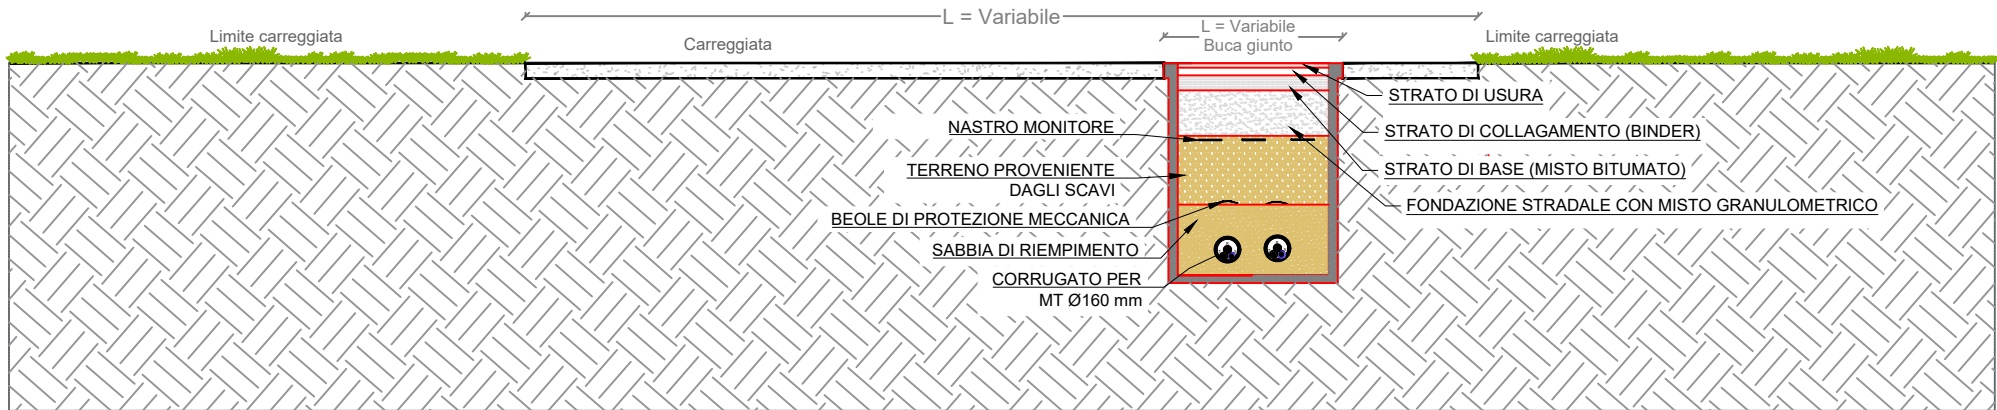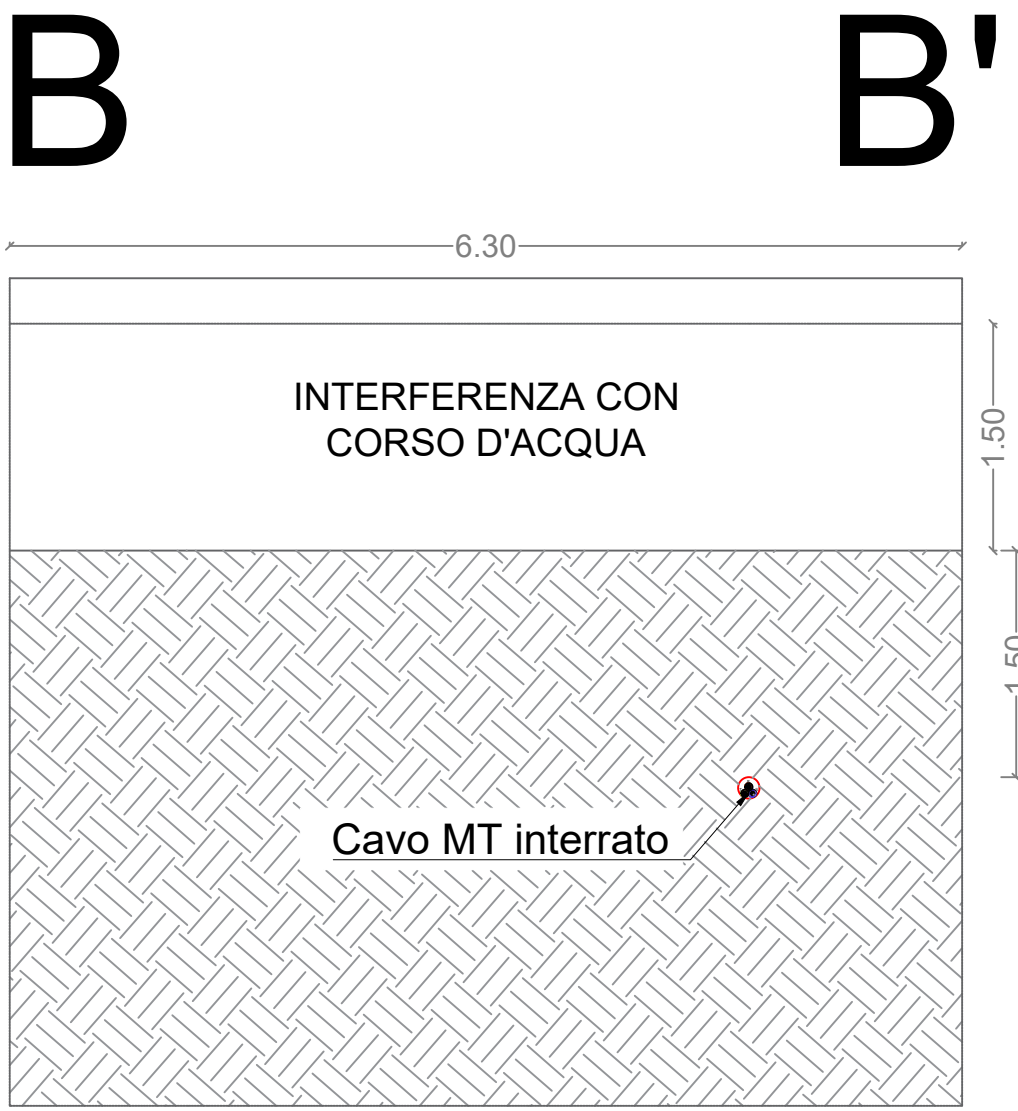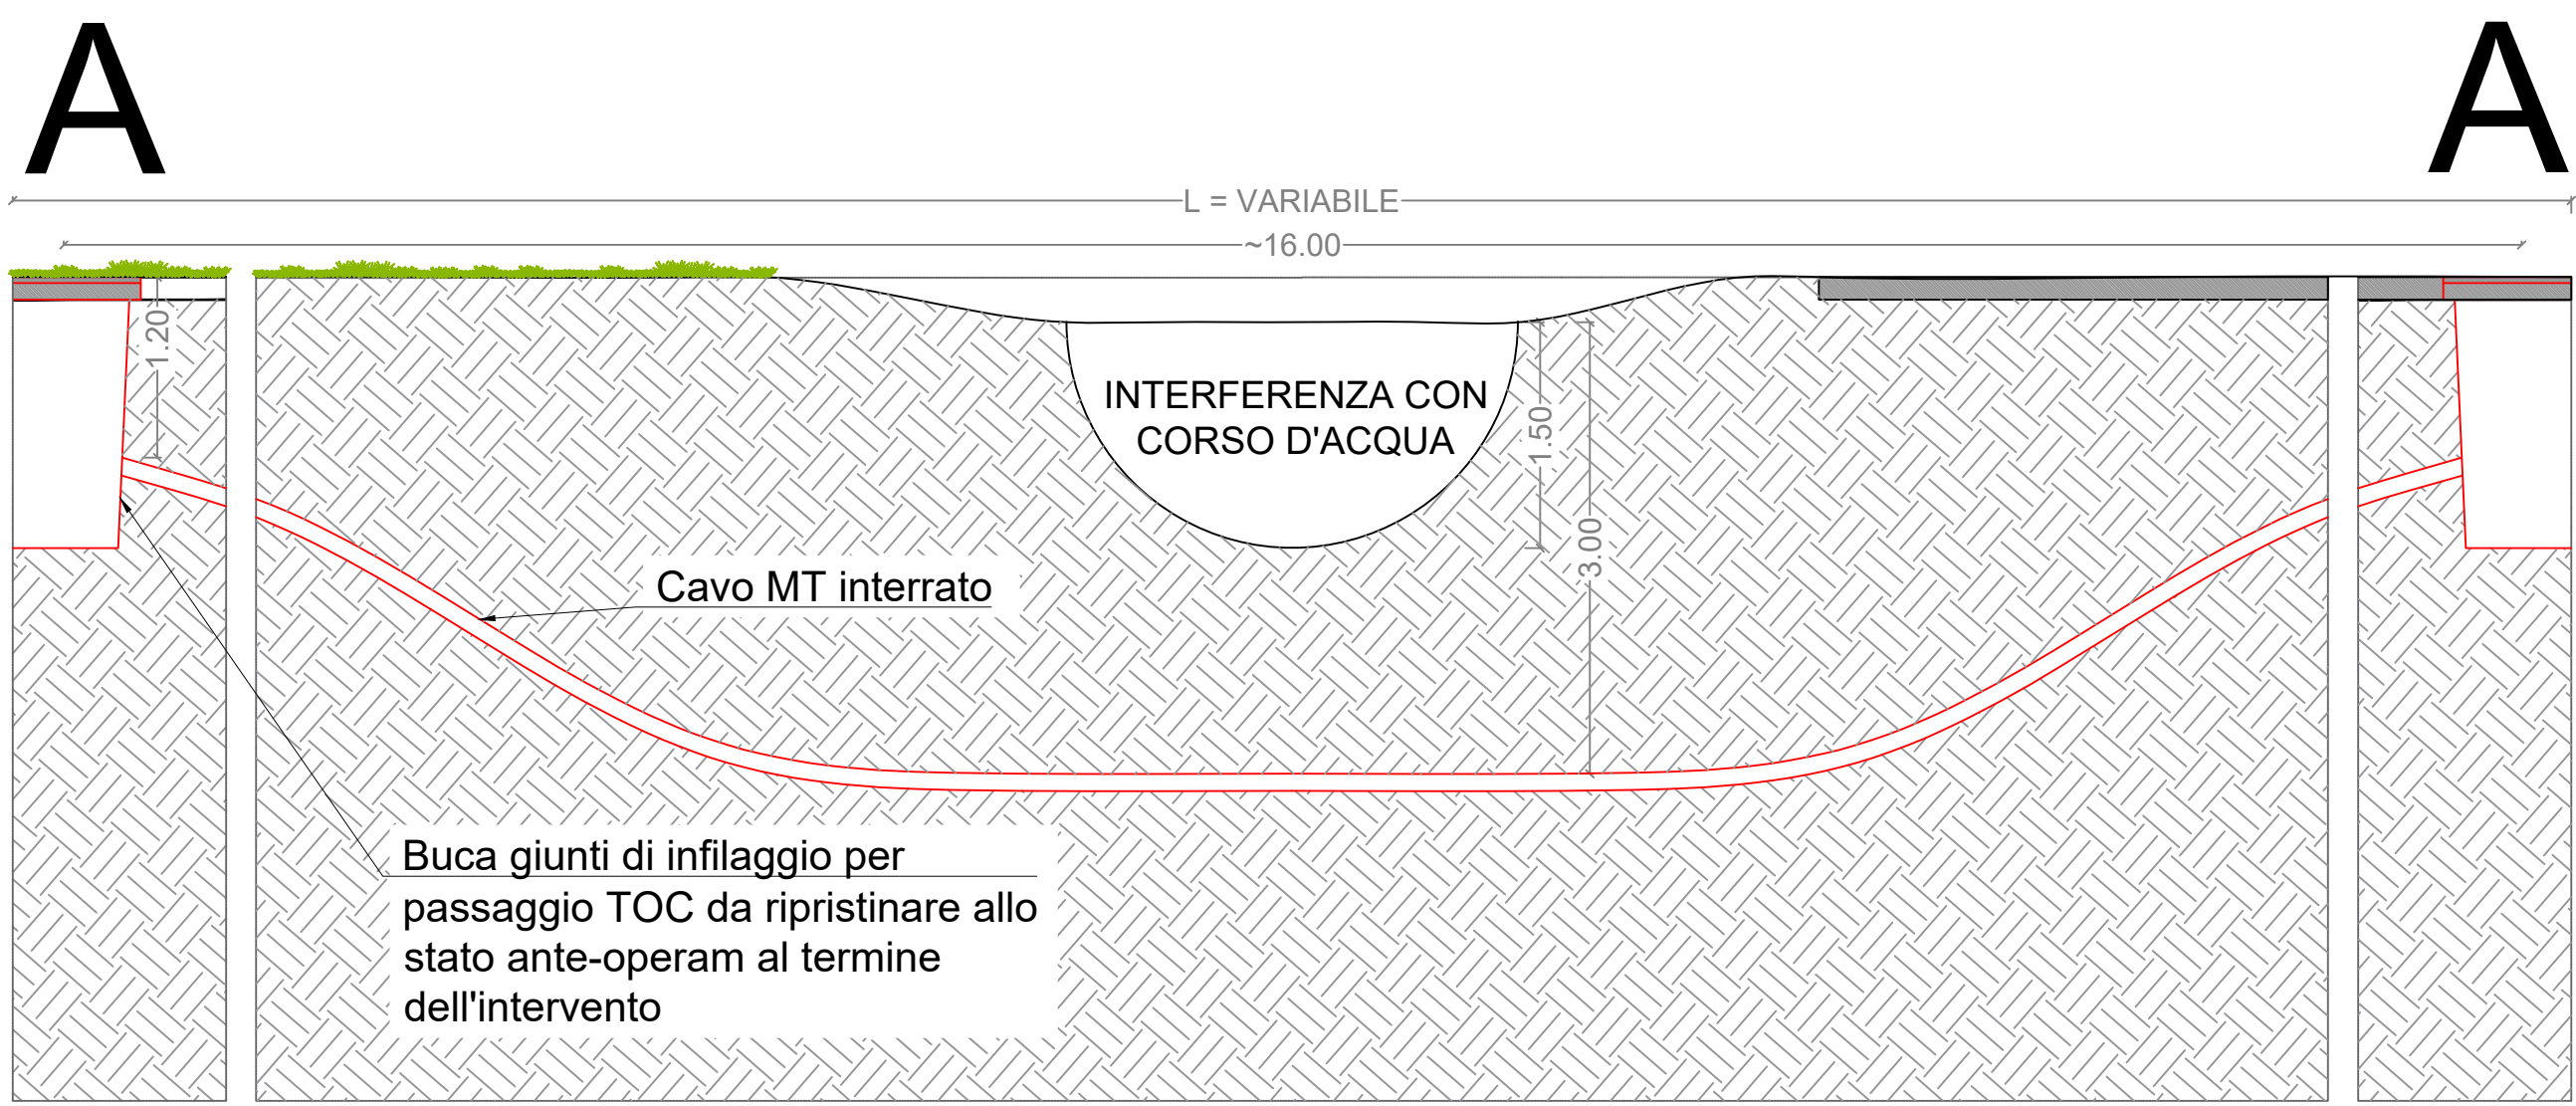

Impianto Fotovoltaico  
"NOVI BRETELLA AUTOSTRADALE"  
di Potenza nominale di picco  
15,621 MWp nel comune  
di Novi Ligure (AL)

Verifica di assoggettabilità  
(art. 19 D.lgs 152/2006)

SEZIONI INTERFERENZE  
10\_NOV\_EL\_00

TAV 2/9

GRUPPO DI LAVORO

**E-PRIMA**  
**E-PRIMA S.R.L.**  
Via Manganelli 20/G  
95030 Nicolosi (CT)  
tel:095914116 - cell:3339533392  
info@e-prima.eu

PROPONENTE

**A2A SOLAR 1 S.R.L.**  
Corso Di Porta Vittoria n 4  
20122 Milano  
P.IVA IT14204820964

REV	DATA	DESCRIZIONE	REDATTO	CONTROL	APPROV.
02					
01					
00	07 LUGLIO 2025	Prima Emissione	Arch.Bella C.	Arch.Chiavetta M.C.	Arch.Chiavetta M.C.



LEGENDA

CAVIDOTTO

AREA D'INTERVENTO

AREA RECINTATA

CABINA DI CONSEGNA



CABINA DI SEZIONAMENTO

PUNTI D'INTERFERENZA CON CORSO D'ACQUA O CANALE


PUNTI D'INTERFERENZA CON OSSIGENODOTTO

PUNTI D'INTERFERENZA CON METANODOTTO


PUNTI D'INTERFERENZA CON SOTTOPASSAGGIO

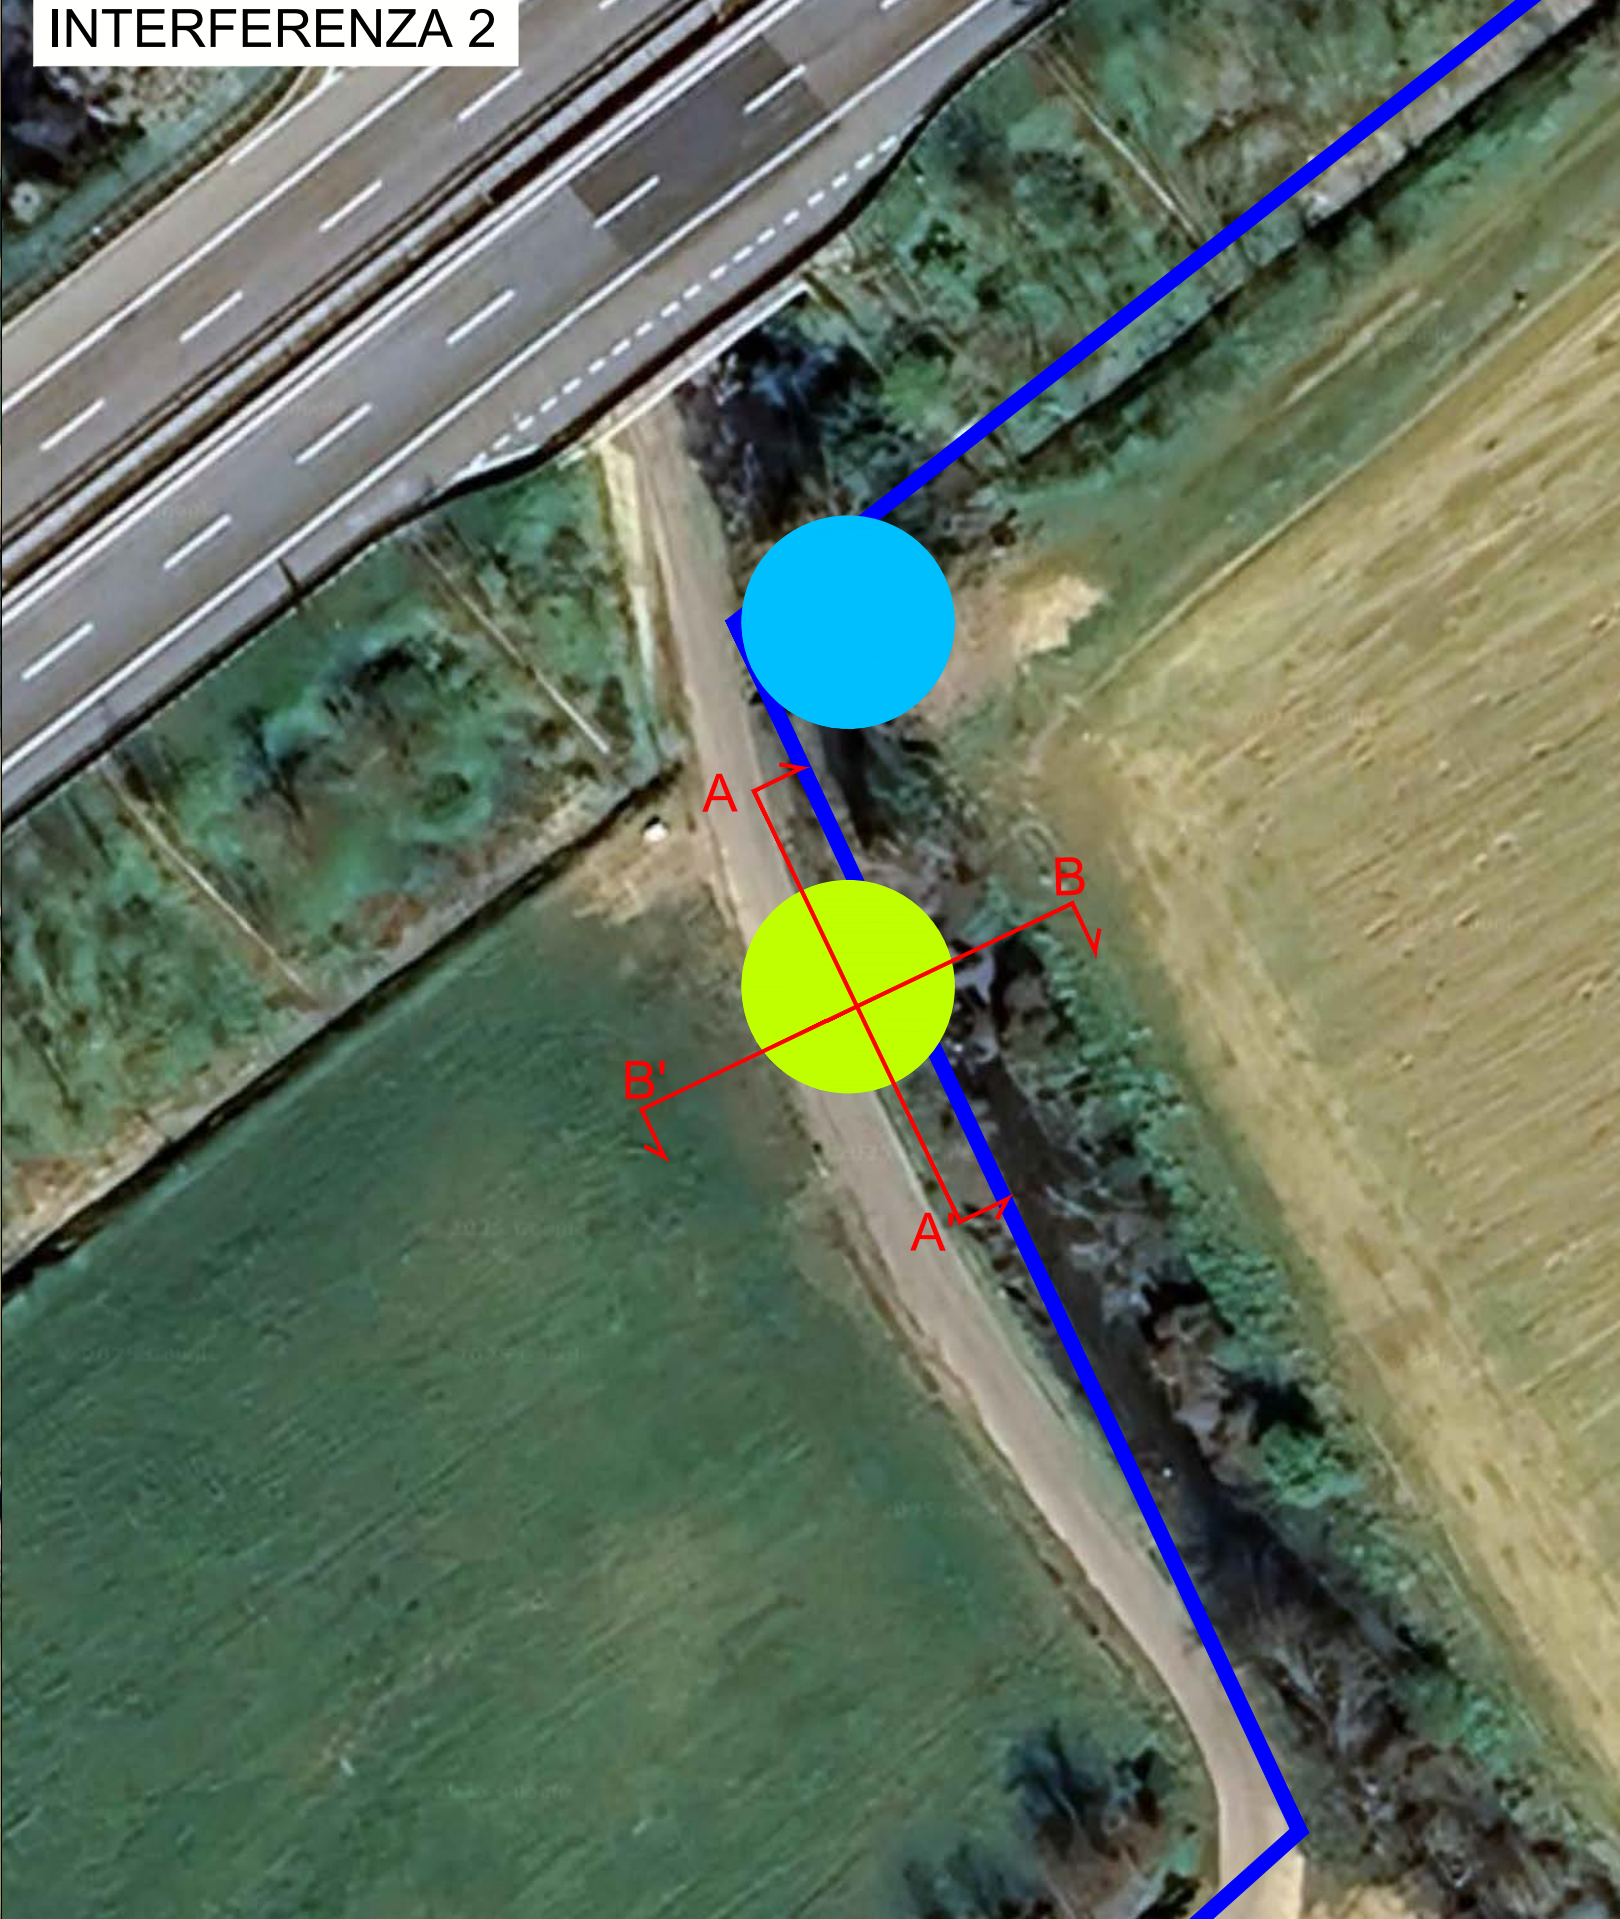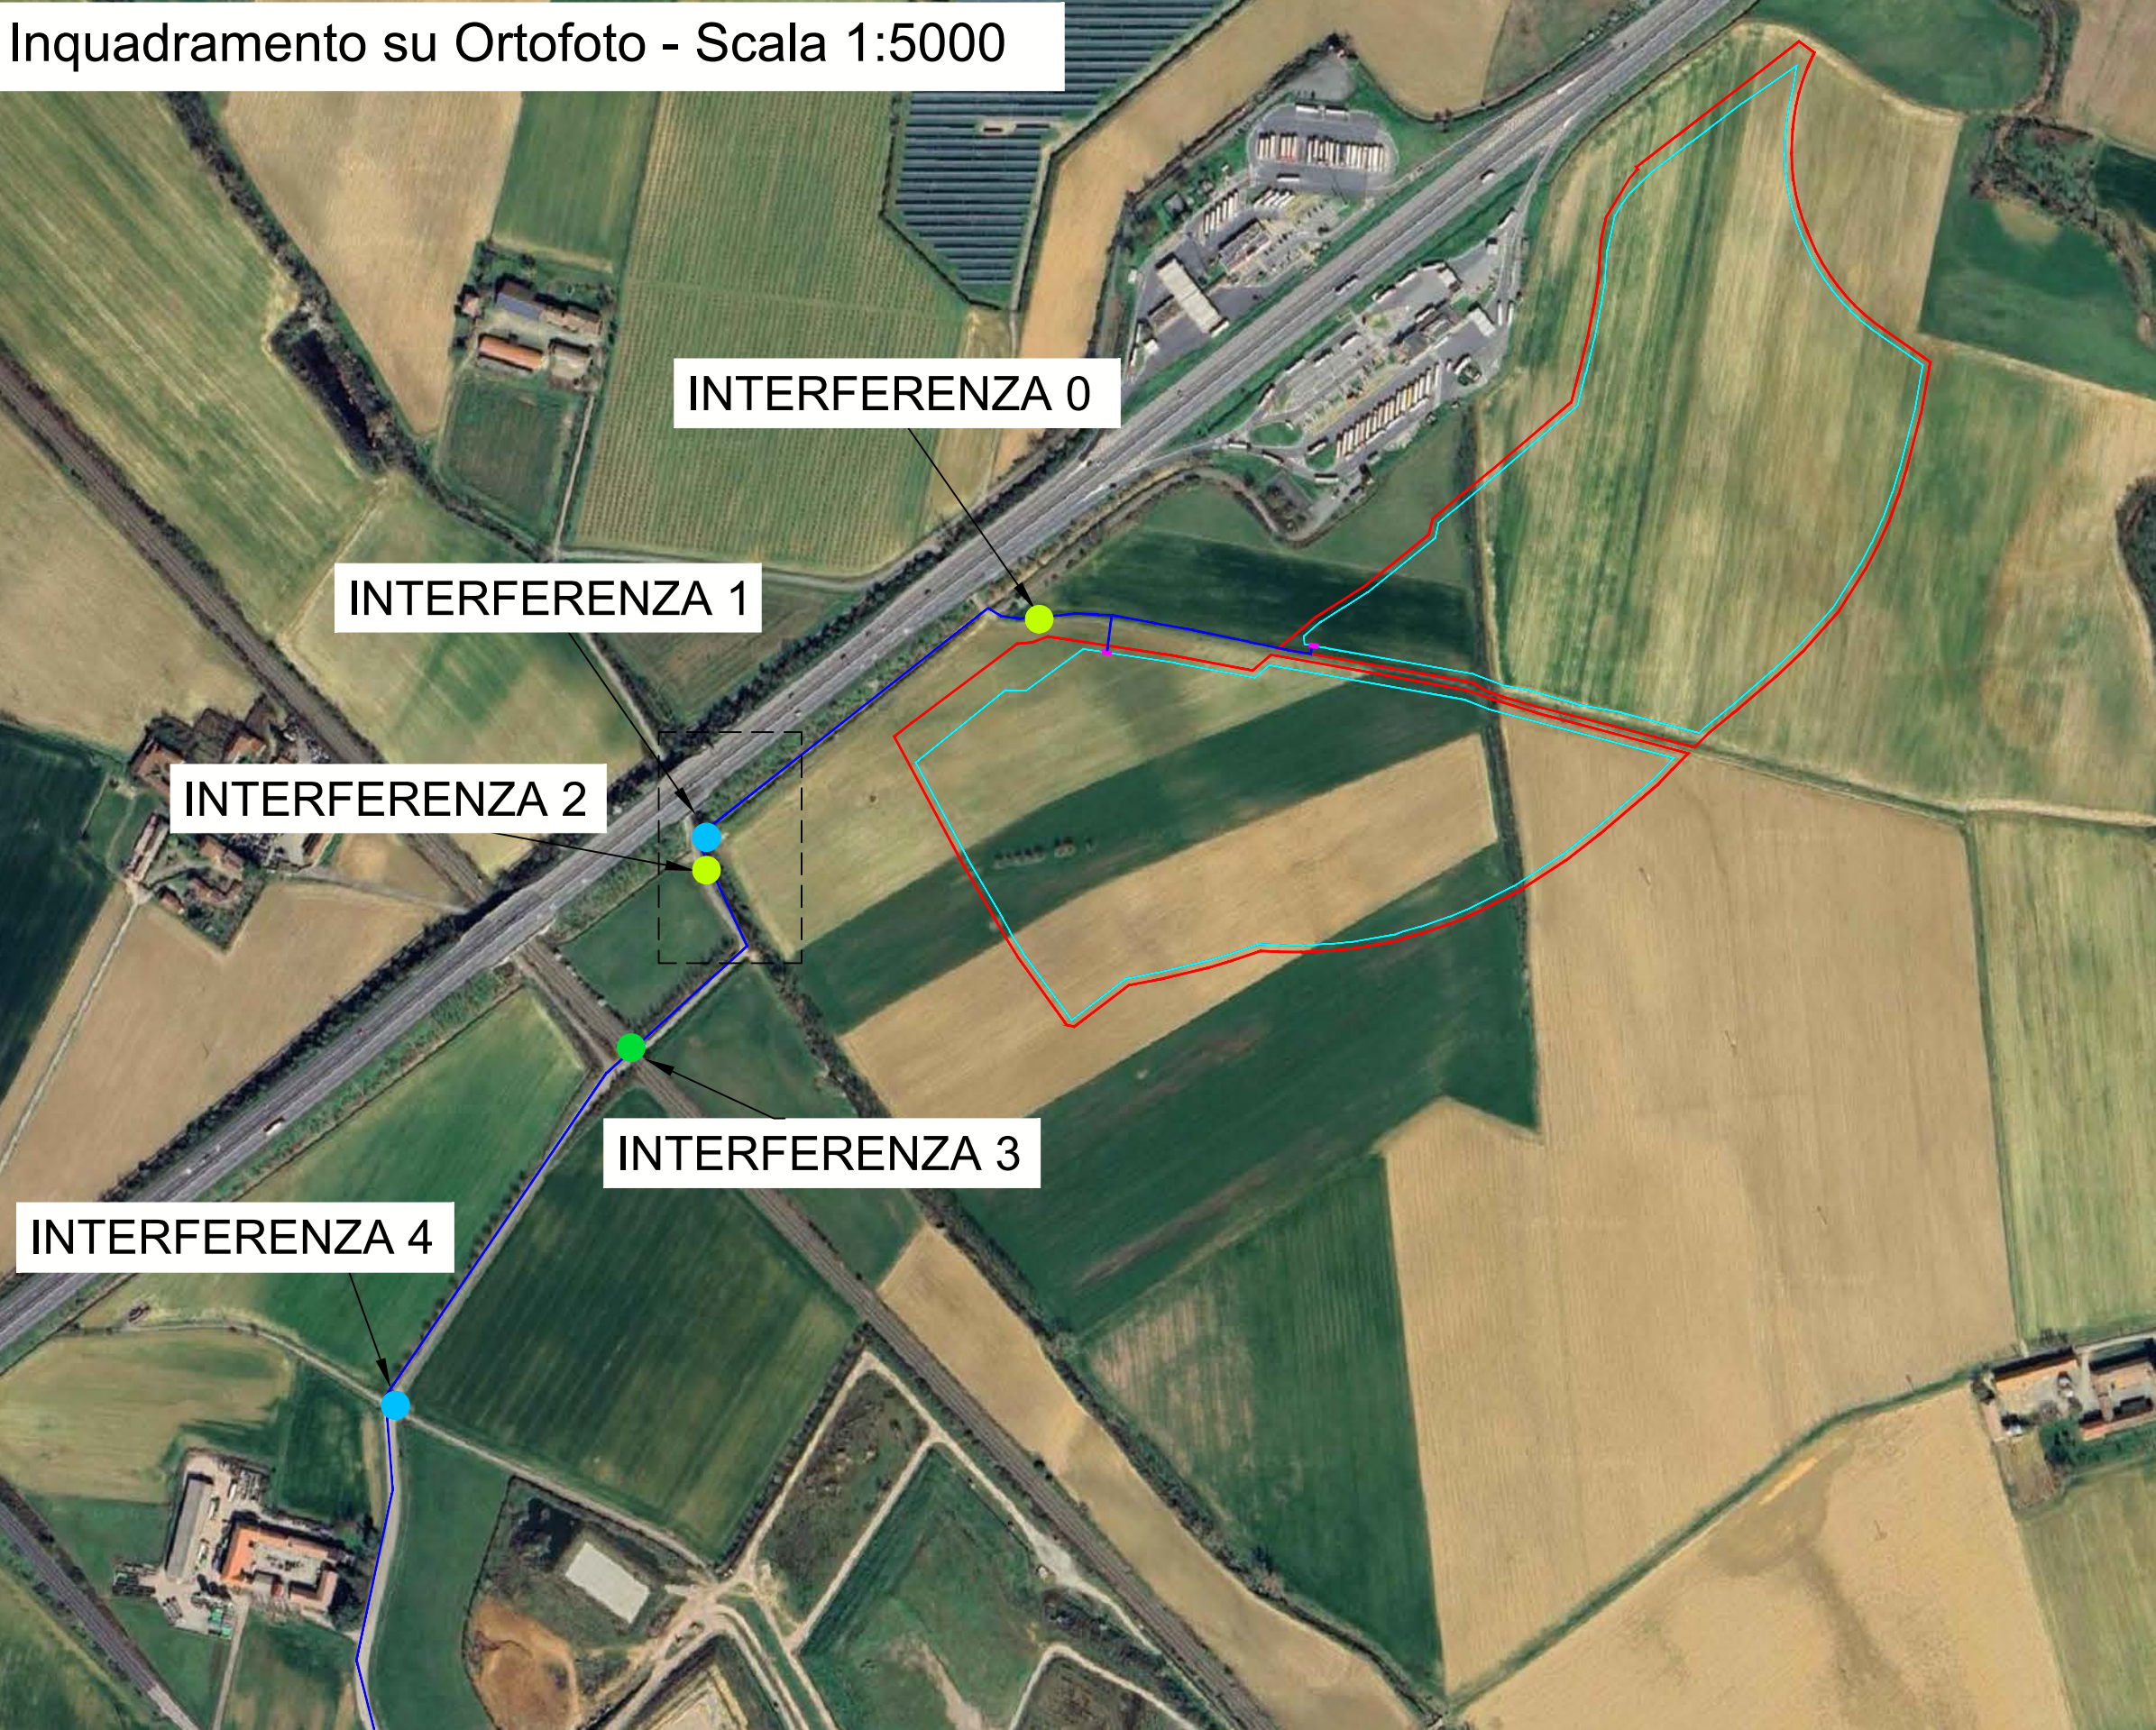

Sezione Longitudinale - scala 1:50

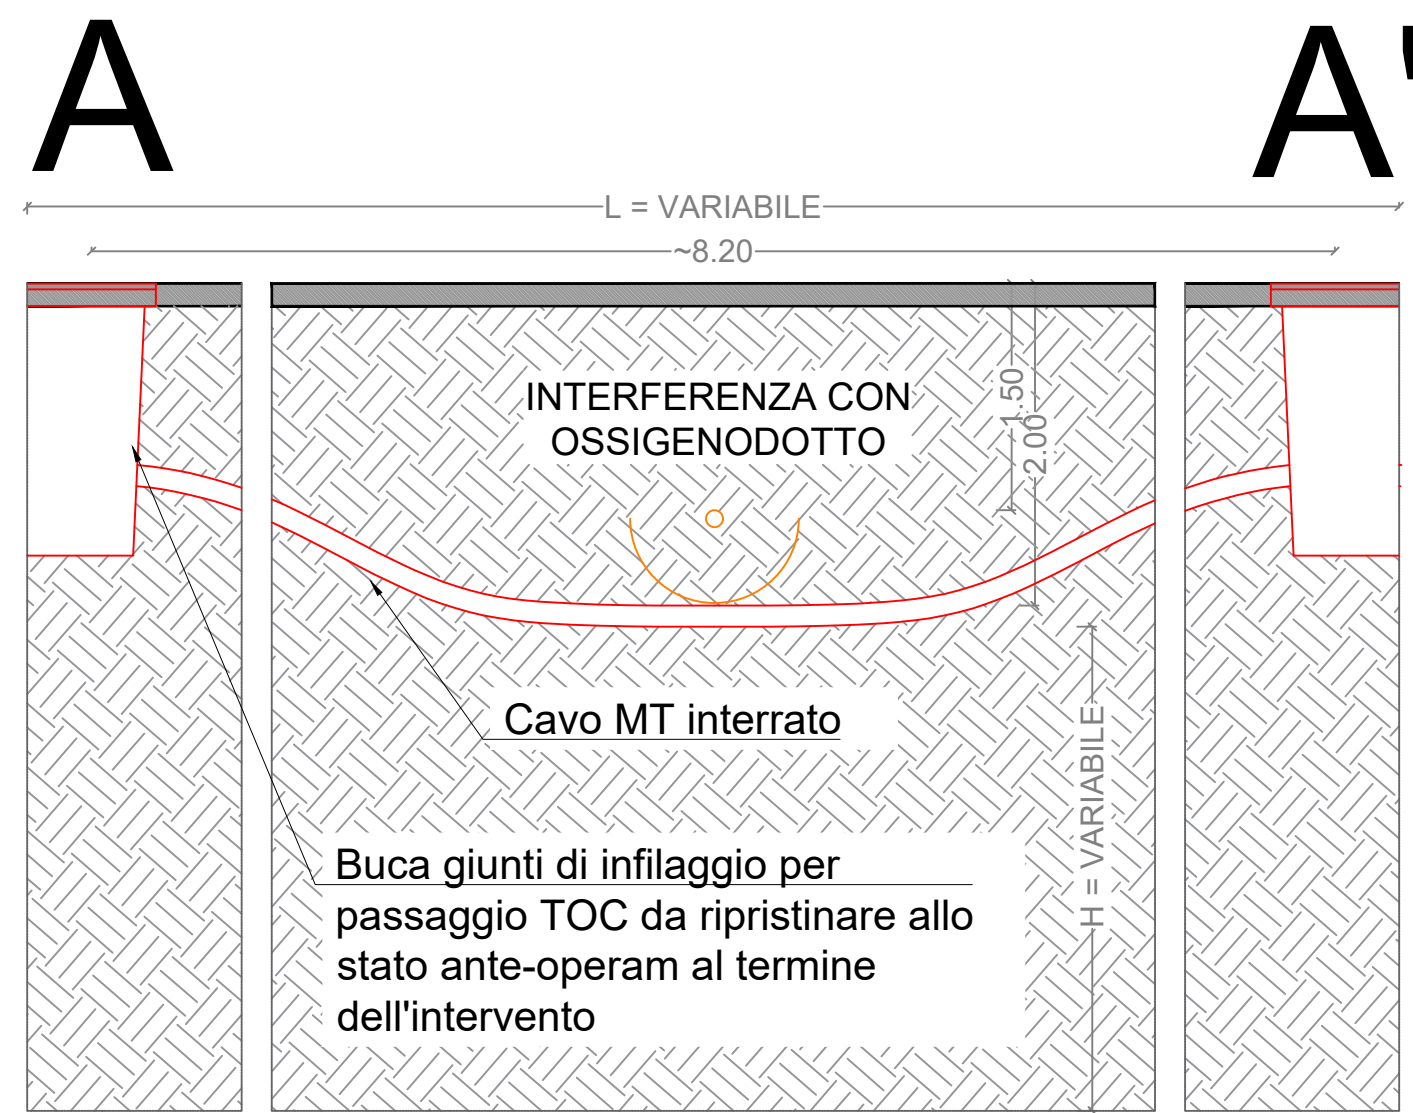

Sezione trasversale - scala 1:50

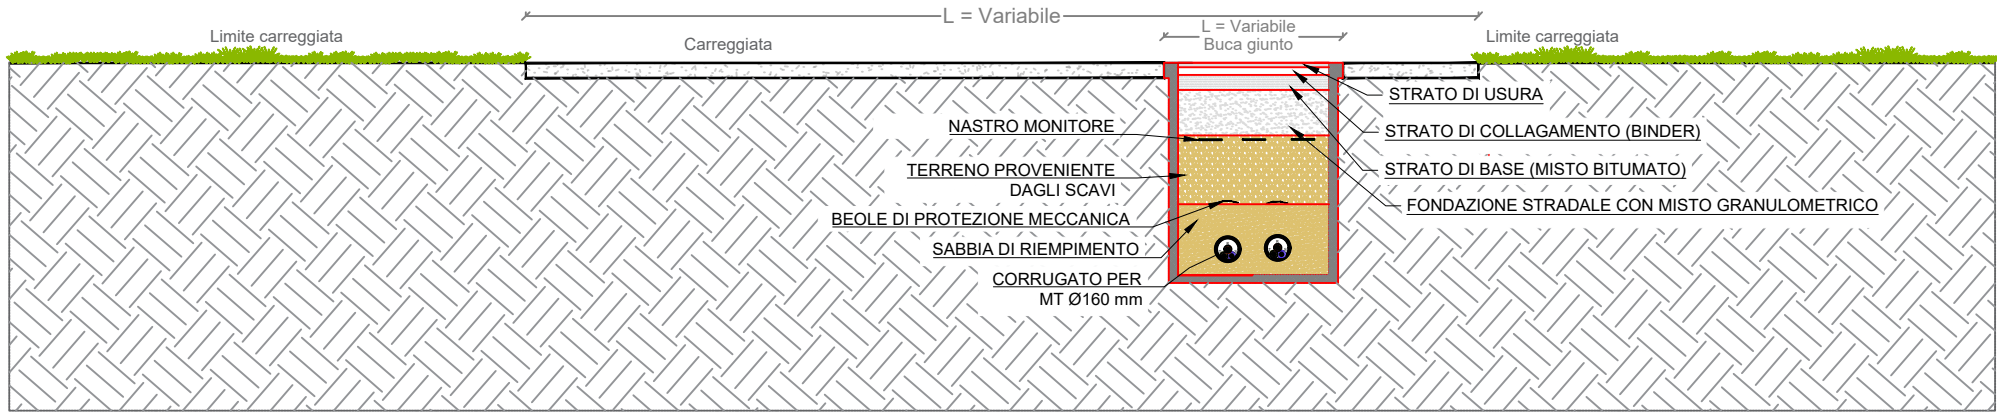

Impianto Fotovoltaico  
"NOVI BRETELLA AUTOSTRADALE"  
di Potenza nominale di picco  
15,621 MWp nel comune  
di Novi Ligure (AL)

Verifica di assoggettabilità  
(art. 19 D.lgs 152/2006)

SEZIONI INTERFERENZE  
10\_NOV\_EL\_00

TAV 3/9

GRUPPO DI LAVORO

**E-PRIMA**  
E-PRIMA S.R.L.  
Via Manganelli 20/G  
95030 Nicolosi (CT)  
tel:0959141116 - cell:3339533392  
info@e-prima.eu

PROPONENTE

**A2A SOLAR 1 S.R.L.**  
Corso Di Porta Vittoria n 4  
20122 Milano  
P.IVA IT14204820964

REV	DATA	DESCRIZIONE	REDATTO	CONTROL	APPROV.
02					
01					
00	07 LUGLIO 2025	Prima Emissione	Arch.Bella C.	Arch.Chiavetta M.C.	Arch.Chiavetta M.C.



LEGENDA

CAVIDOTTO

AREA D'INTERVENTO

AREA RECINTATA

CABINA DI CONSEGNA


CABINA DI SEZIONAMENTO

PUNTI D'INTERFERENZA CON CORSO D'ACQUA O CANALE

PUNTI D'INTERFERENZA CON OSSIGENODOTTO


PUNTI D'INTERFERENZA CON METANODOTTO

PUNTI D'INTERFERENZA CON SOTTOPASSAGGIO

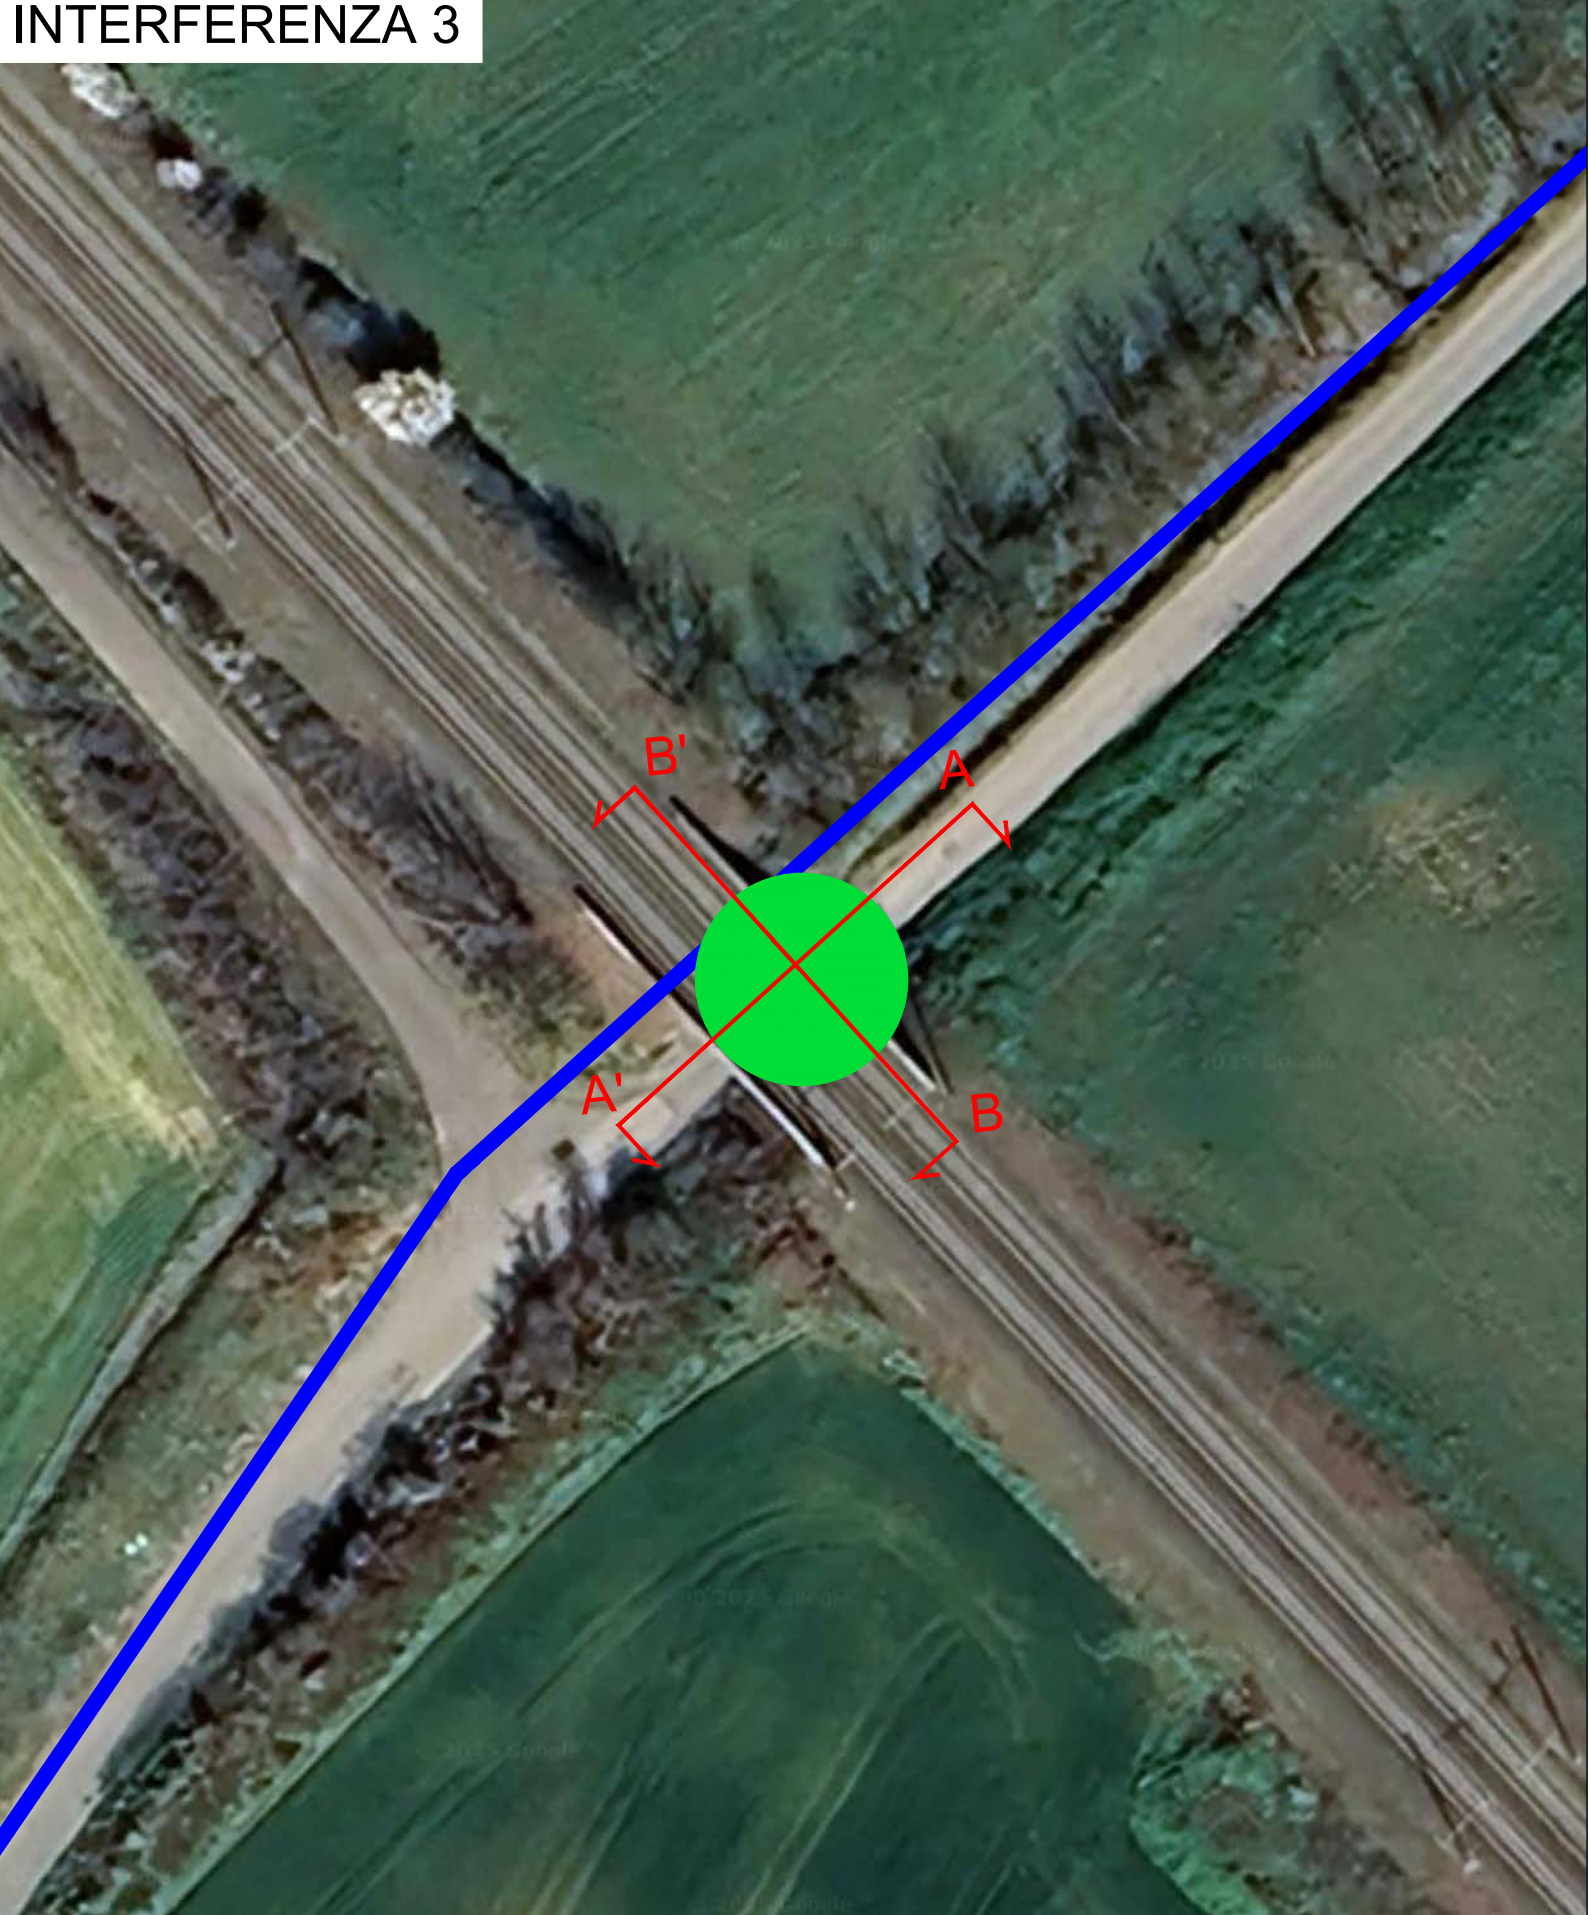

Sezione Longitudinale - scala 1:50


A

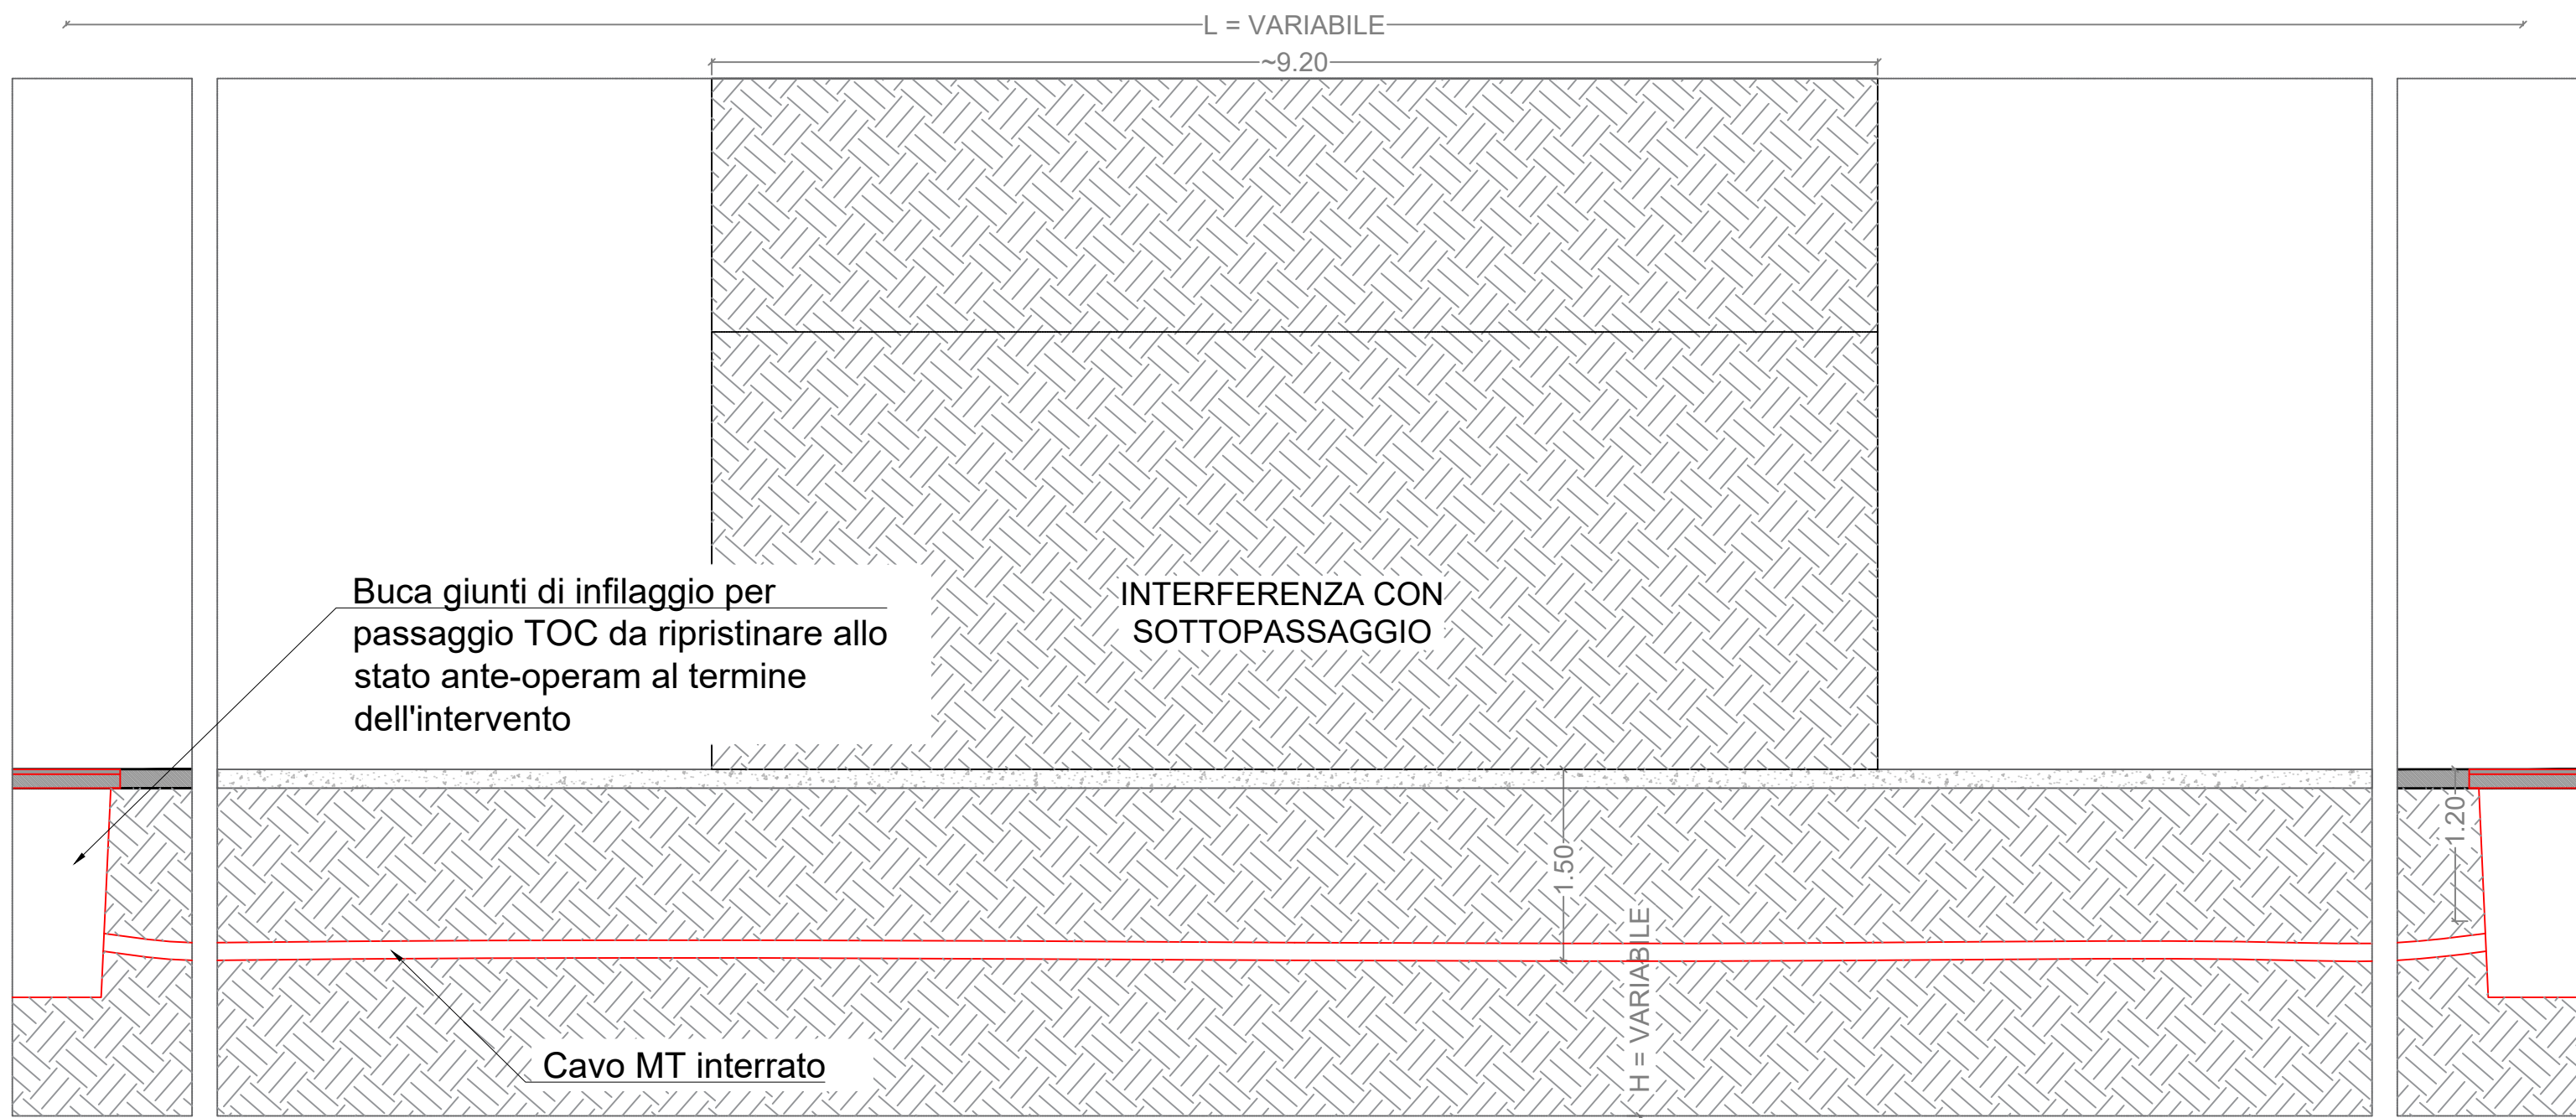

Sezione trasversale - scala 1:50

A' B

B'

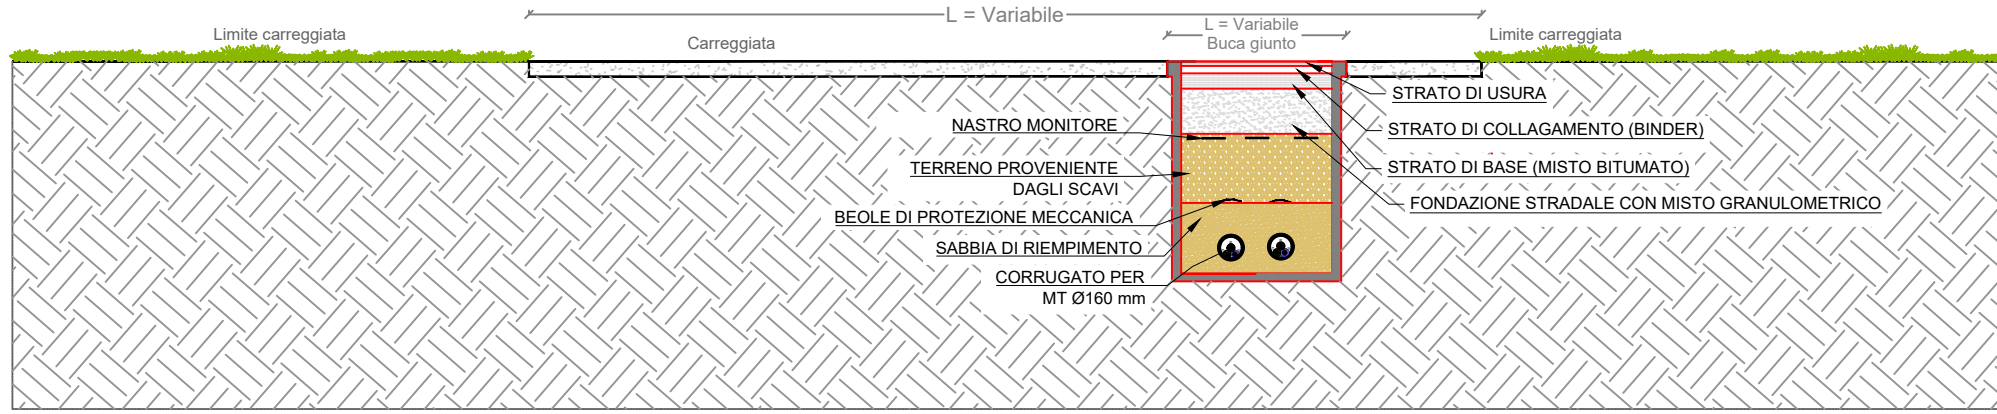

Impianto Fotovoltaico  
"NOVI BRETELLA AUTOSTRADALE"  
di Potenza nominale di picco  
15,621 MWp nel comune  
di Novi Ligure (AL)

Verifica di assoggettabilità  
(art. 19 D.lgs 152/2006)

SEZIONI INTERFERENZE  
10\_NOV\_EL\_00

TAV 4/9

GRUPPO DI LAVORO

**E-PRIMA**  
**E-PRIMA S.R.L.**  
Via Manganelli 20/G  
95030 Nicolosi (CT)  
tel:095914116 - cell:3339533392  
info@e-prima.eu

PROPONENTE

**A2A SOLAR 1 S.R.L.**  
Corso Di Porta Vittoria n 4  
20122 Milano  
P.IVA IT14204820964

REV	DATA	DESCRIZIONE	REDATTO	CONTROL	APPROV.
02					
01					
00	07 LUGLIO 2025	Prima Emissione	Arch.Bella C.	Arch.Chiavetta M.C.	Arch.Chiavetta M.C.



LEGENDA

CAVIDOTTO

AREA D'INTERVENTO

AREA RECINTATA

CABINA DI CONSEGNA

CABINA DI SEZIONAMENTO

PUNTI D'INTERFERENZA CON CORSO D'ACQUA O CANALE

PUNTI D'INTERFERENZA CON OSSIGENODOTTO

PUNTI D'INTERFERENZA CON METANODOTTO

PUNTI D'INTERFERENZA CON SOTTOPASSAGGIO




Inquadramento su Ortofoto - Scala 1:5000

INTERFERENZA 4



Sezione Longitudinale - scala 1:50

Sezione trasversale - scala 1:50

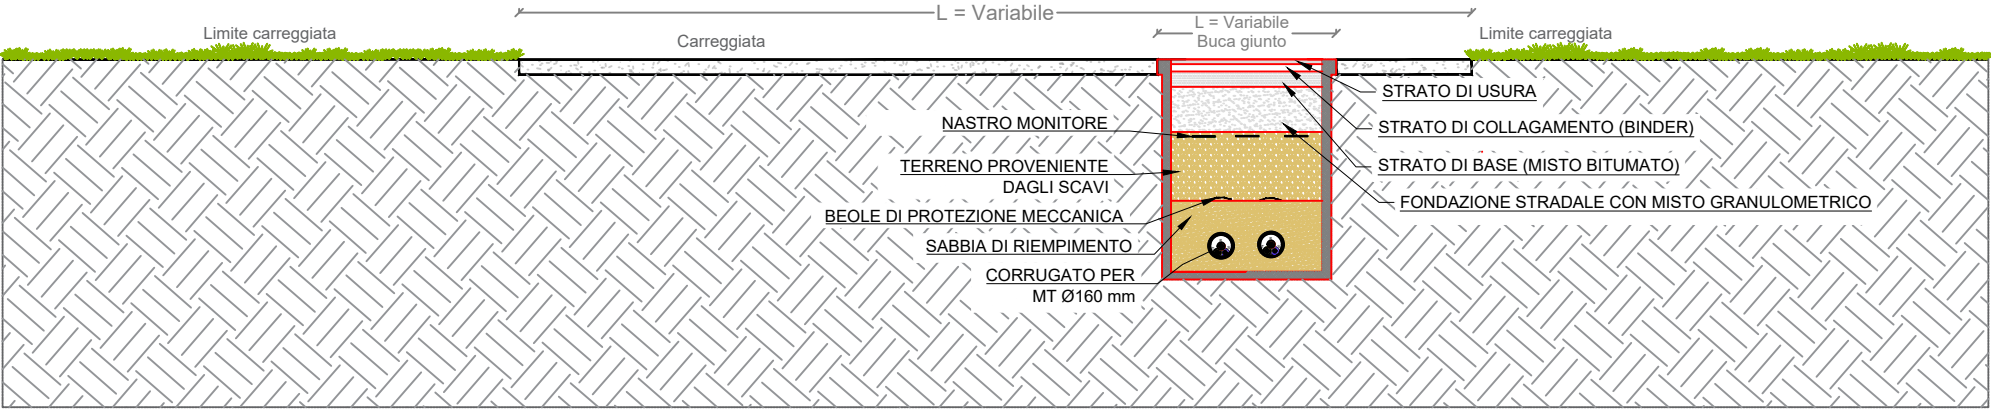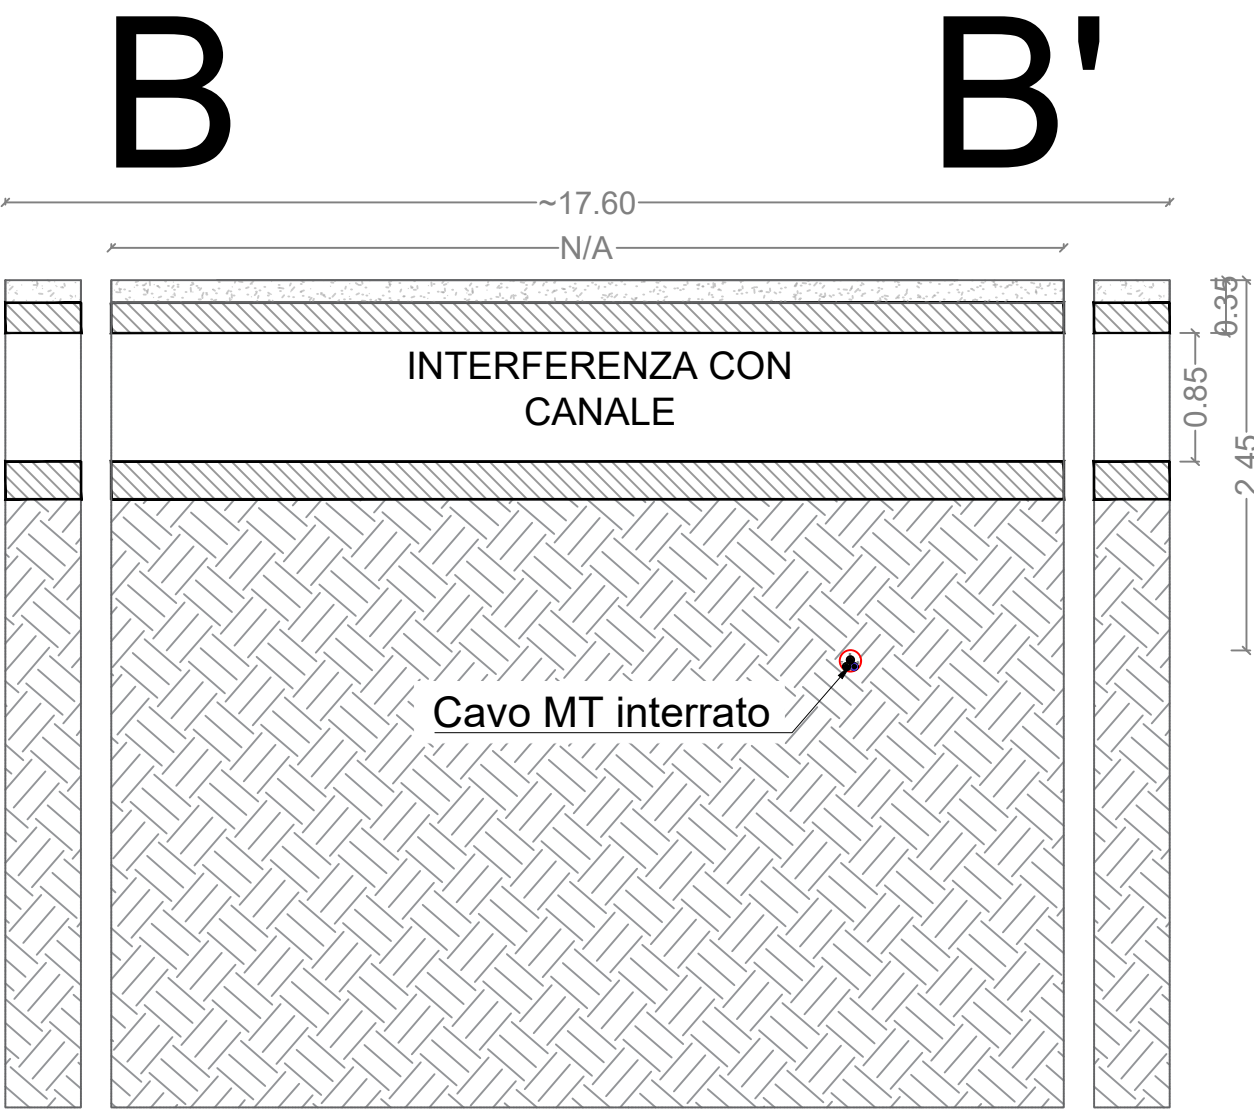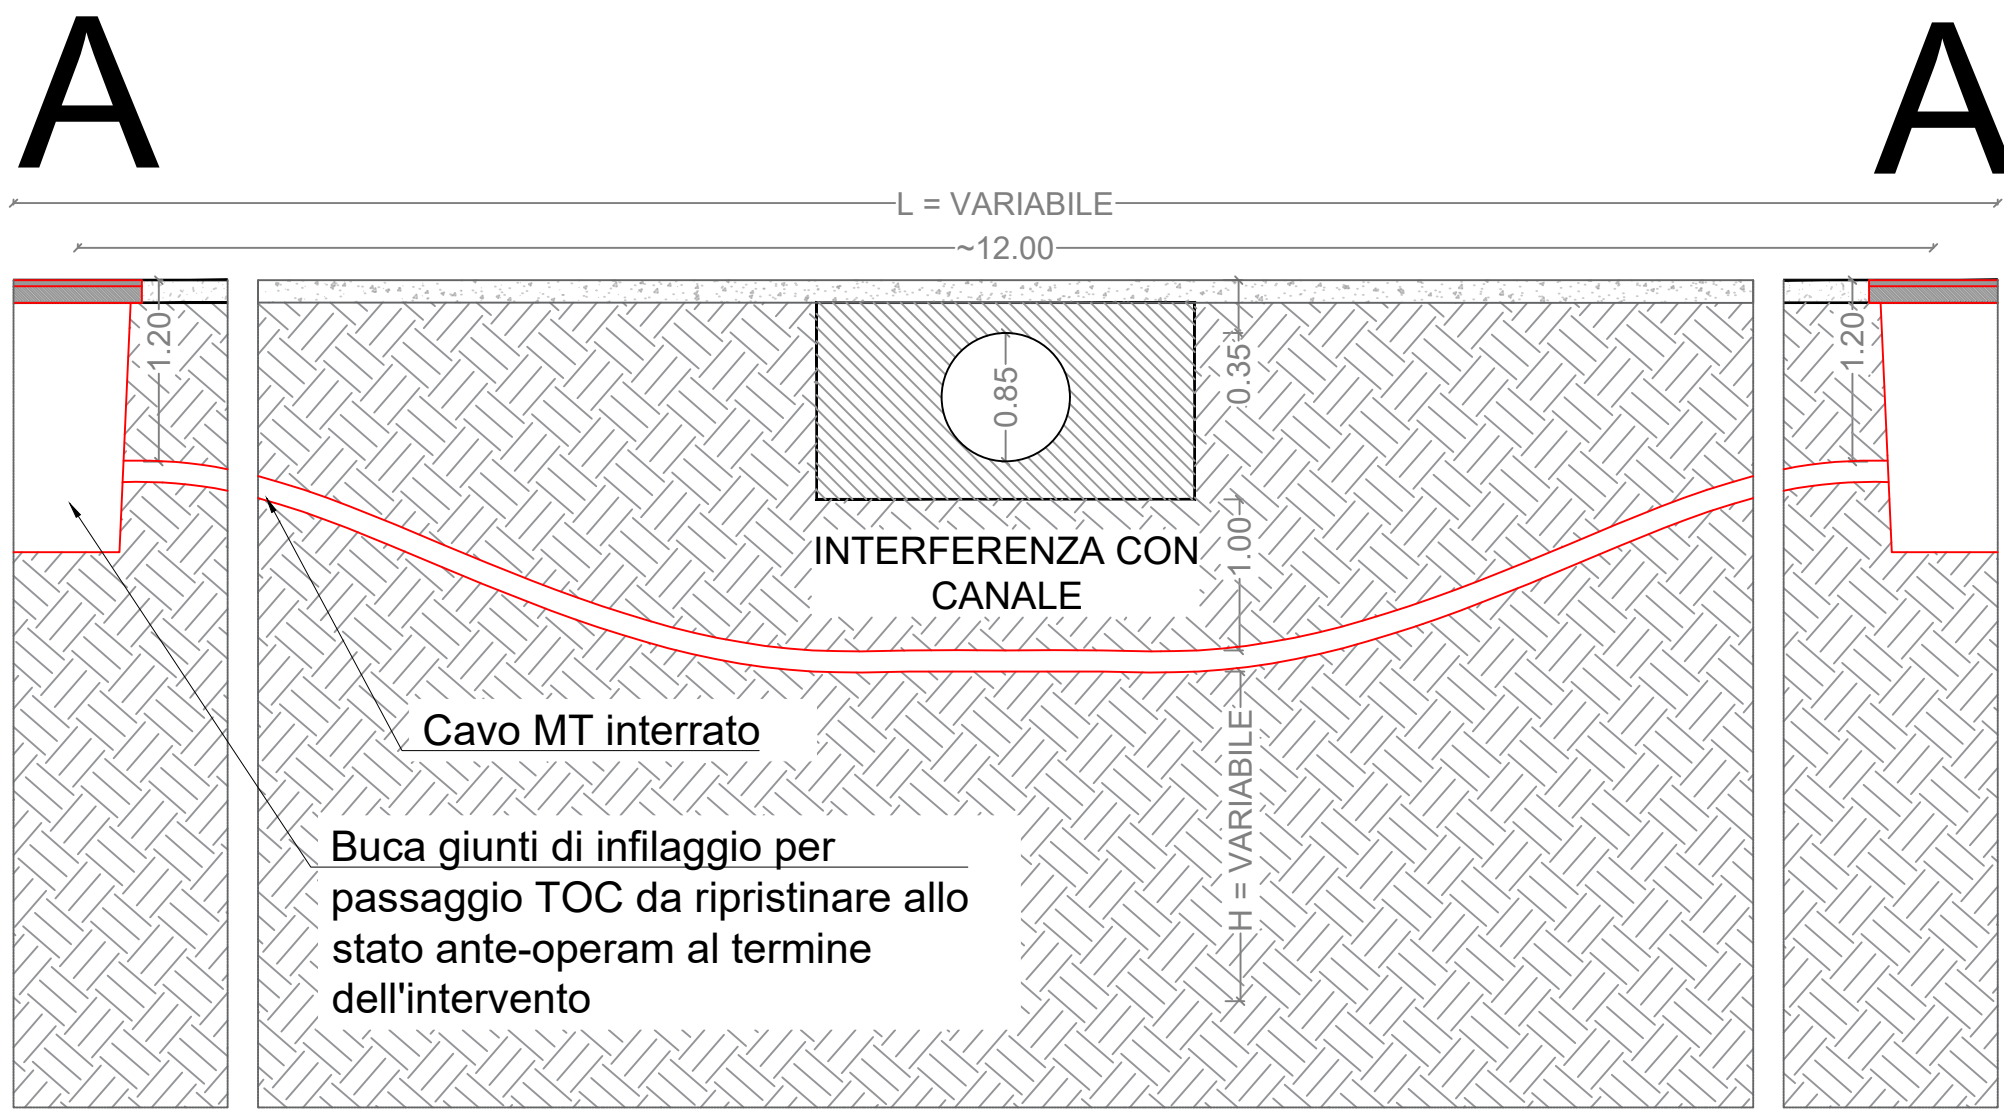

Impianto Fotovoltaico  
"NOVI BRETELLA AUTOSTRADALE"  
di Potenza nominale di picco  
15,621 MWp nel comune  
di Novi Ligure (AL)

Verifica di assoggettabilità  
(art. 19 D.lgs 152/2006)

SEZIONI INTERFERENZE  
10\_NOV\_EL\_00

TAV 5/9

GRUPPO DI LAVORO

**E-PRIMA**  
E-PRIMA S.R.L.  
Via Manganelli 20/G  
95030 Nicolosi (CT)  
tel:095914116 - cell:3339533392  
info@e-prima.eu

PROPONENTE

**A2A SOLAR 1 S.R.L.**  
Corso Di Porta Vittoria n 4  
20122 Milano  
P.IVA IT14204820964

REV	DATA	DESCRIZIONE	REDATTO	CONTROL	APPROV.
02					
01					
00	07 LUGLIO 2025	Prima Emissione	Arch.Bella C.	Arch.Chiavetta M.C.	Arch.Chiavetta M.C.



LEGENDA

CAVIDOTTO

AREA D'INTERVENTO

AREA RECINTATA

CABINA DI CONSEGNA

CABINA DI SEZIONAMENTO


PUNTI D'INTERFERENZA CON CORSO D'ACQUA O CANALE

PUNTI D'INTERFERENZA CON OSSIGENODOTTO


PUNTI D'INTERFERENZA CON METANODOTTO

PUNTI D'INTERFERENZA CON SOTTOPASSAGGIO

Inquadramento su Ortofoto - Scala 1:5000


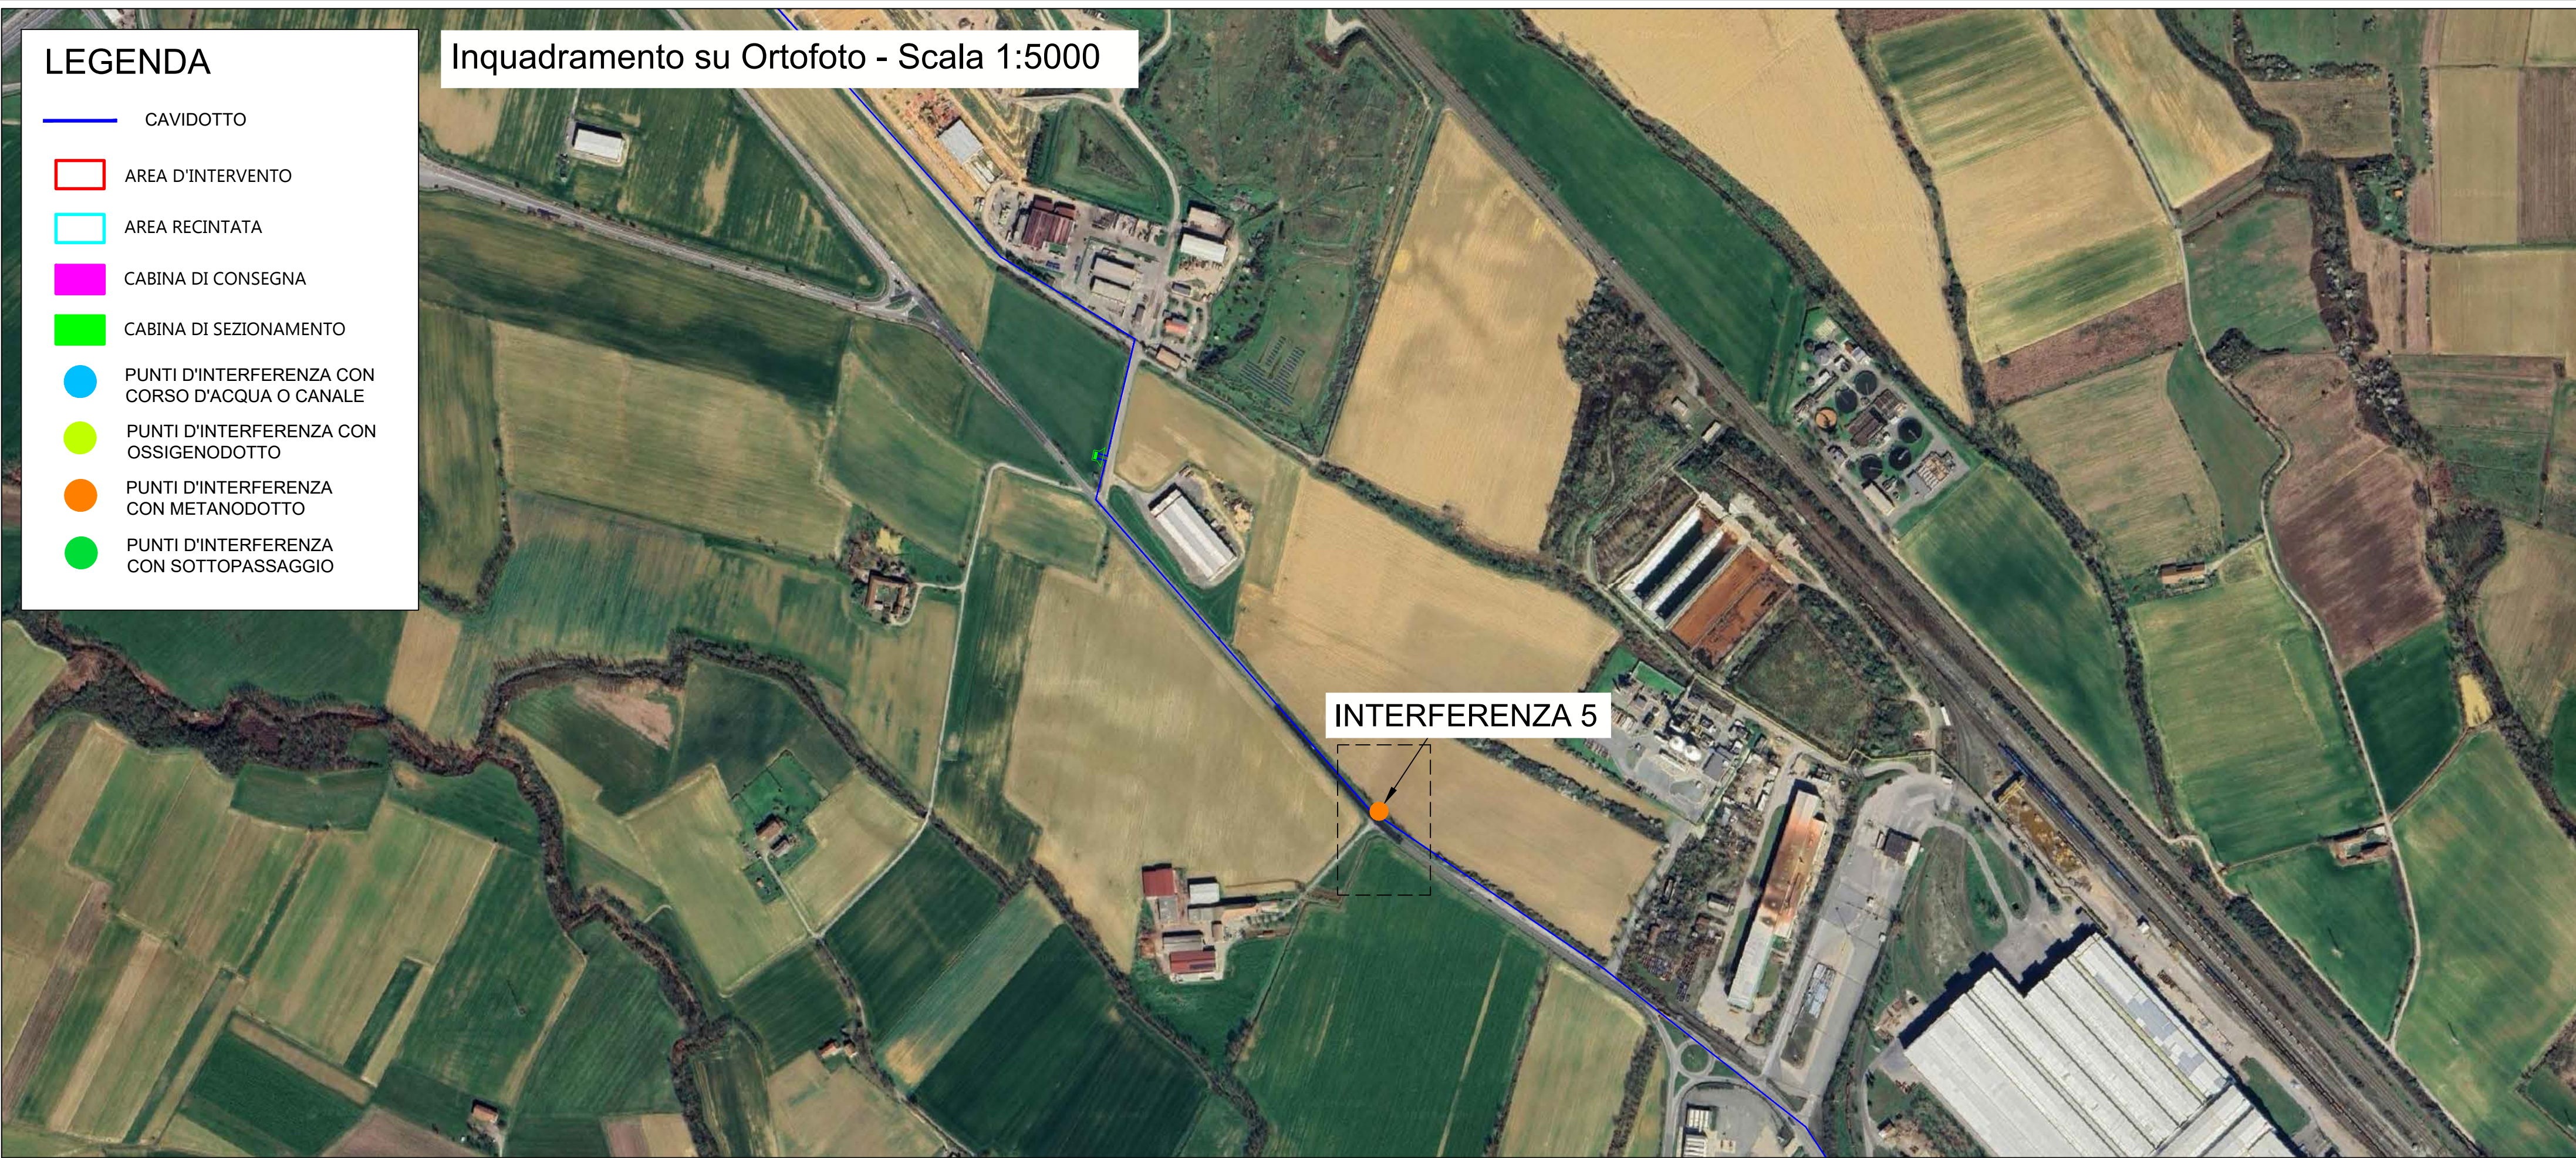


INTERFERENZA 5

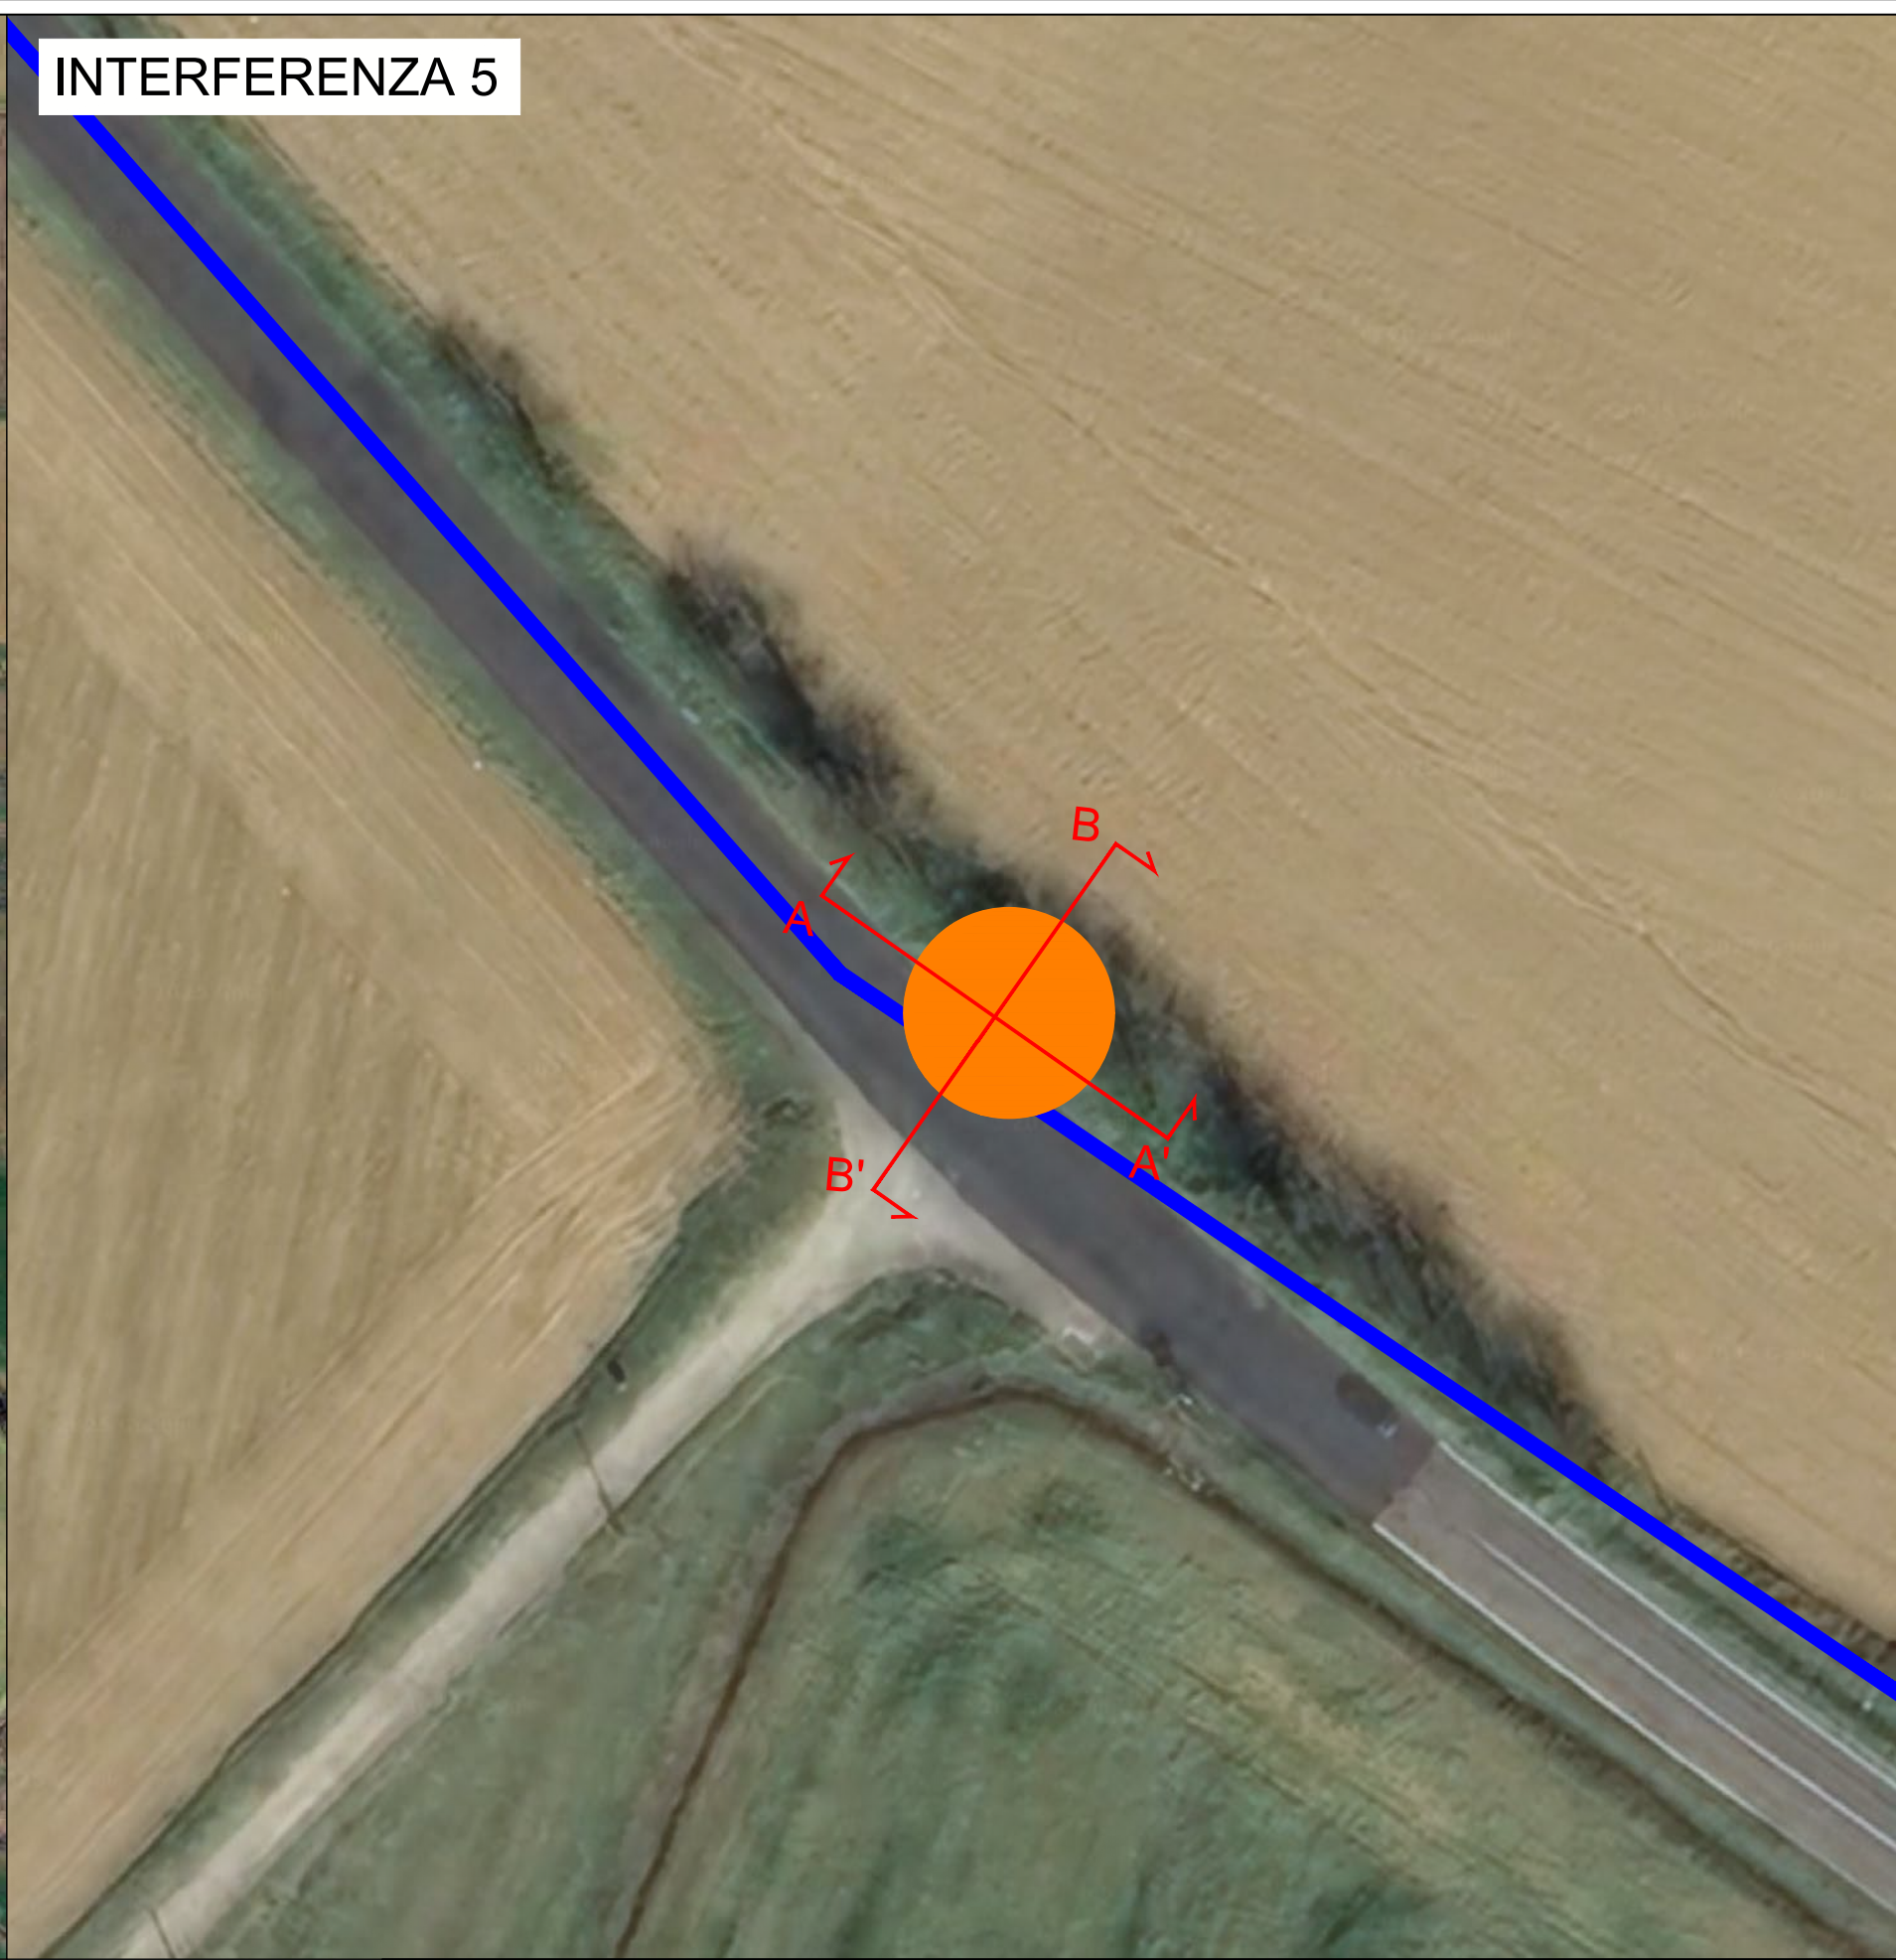

Sezione Longitudinale - scala 1:50

Sezione trasversale - scala 1:50

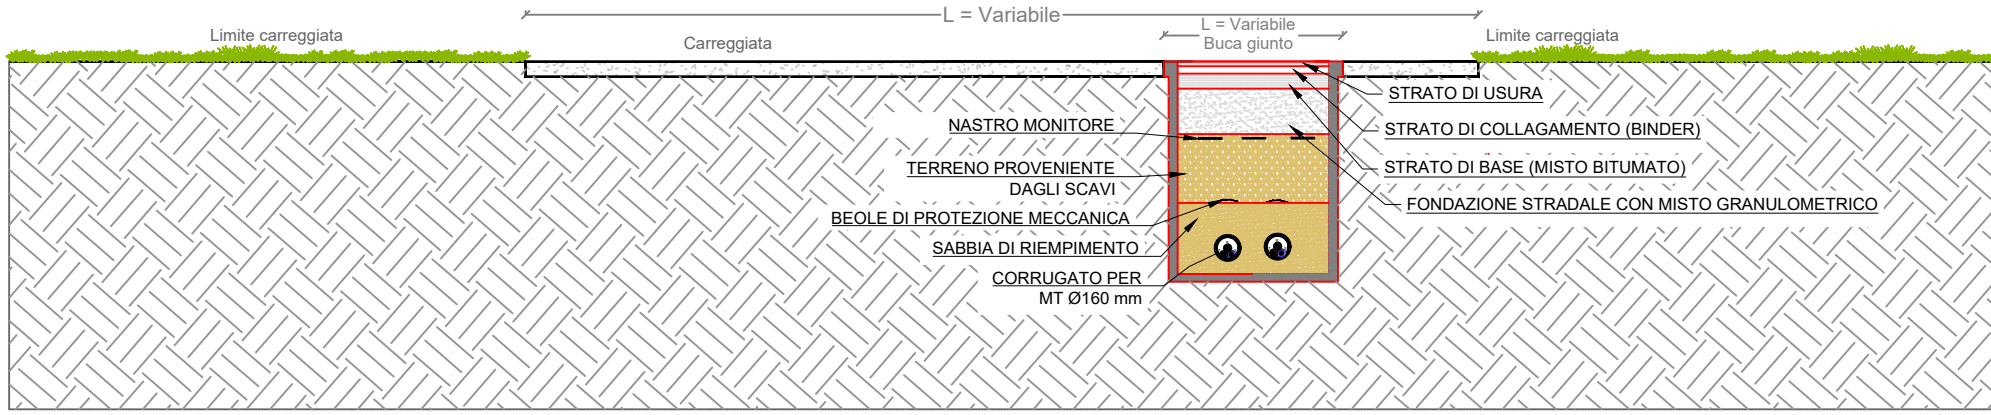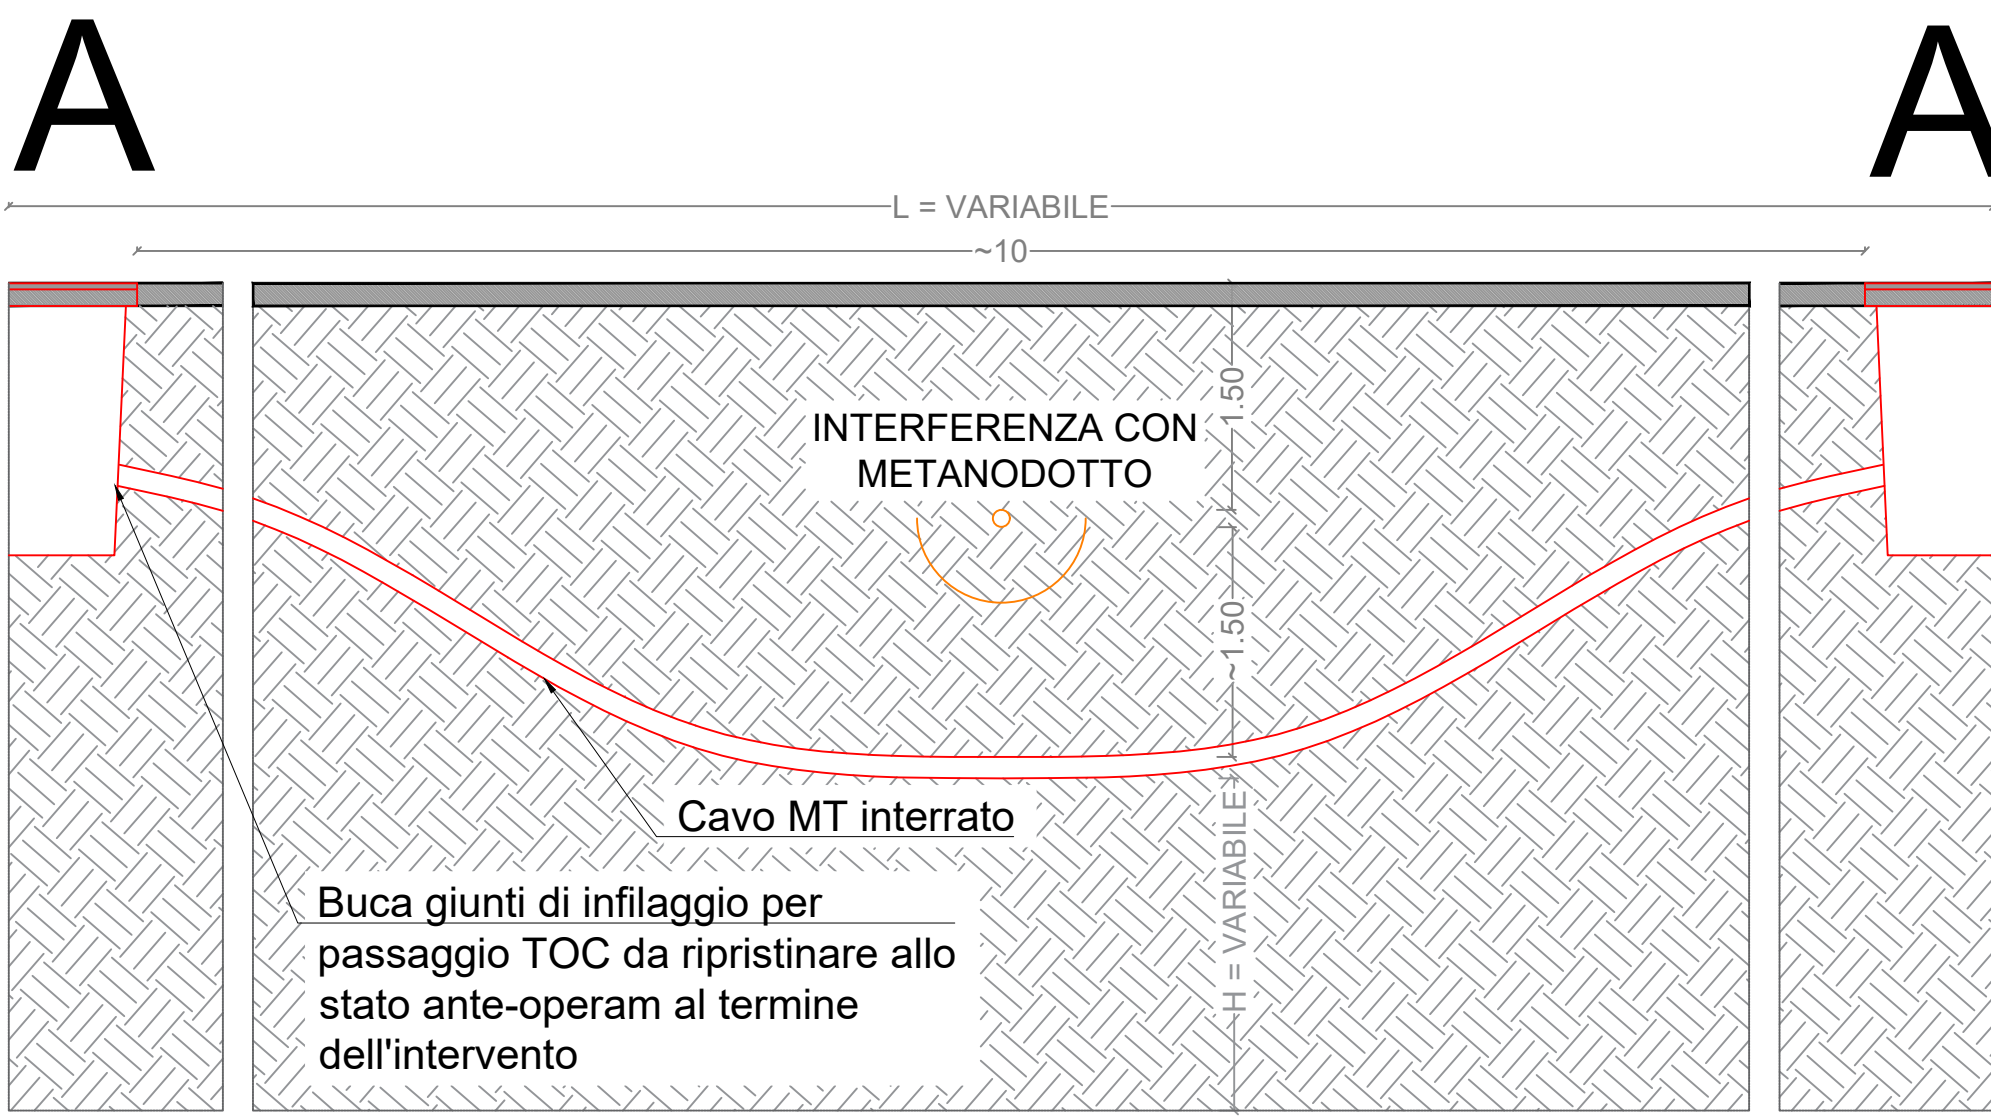

Impianto Fotovoltaico  
"NOVI BRETELLA AUTOSTRADALE"  
di Potenza nominale di picco  
15,621 MWp nel comune  
di Novi Ligure (AL)

Verifica di assoggettabilità  
(art. 19 D.lgs 152/2006)

SEZIONI INTERFERENZE  
10\_NOV\_EL\_00

TAV 6/9

GRUPPO DI LAVORO



E-PRIMA S.R.L.

Via Manganelli 20/G  
95030 Nicolosi (CT)  
tel:095914116 - cell:3339533392  
info@e-prima.eu

PROPONENTE

A2A SOLAR 1 S.R.L.  
Corso Di Porta Vittoria n 4  
20122 Milano  
P.IVA IT14204820964


REV	DATA	DESCRIZIONE	REDATTO	CONTROL	APPROV.
02					
01					
00	07 LUGLIO 2025	Prima Emissione	Arch.Bella C.	Arch.Chiavetta M.C.	Arch.Chiavetta M.C.



LEGENDA

- CAVIDOTTO
- AREA D'INTERVENTO
- AREA RECINTATA
- CABINA DI CONSEGNA
- CABINA DI SEZIONAMENTO
- PUNTI D'INTERFERENZA CON CORSO D'ACQUA O CANALE
- PUNTI D'INTERFERENZA CON OSSIGENODOTTO
- PUNTI D'INTERFERENZA CON METANODOTTO
- PUNTI D'INTERFERENZA CON SOTTOPASSAGGIO

Inquadramento su Ortofoto - Scala 1:5000


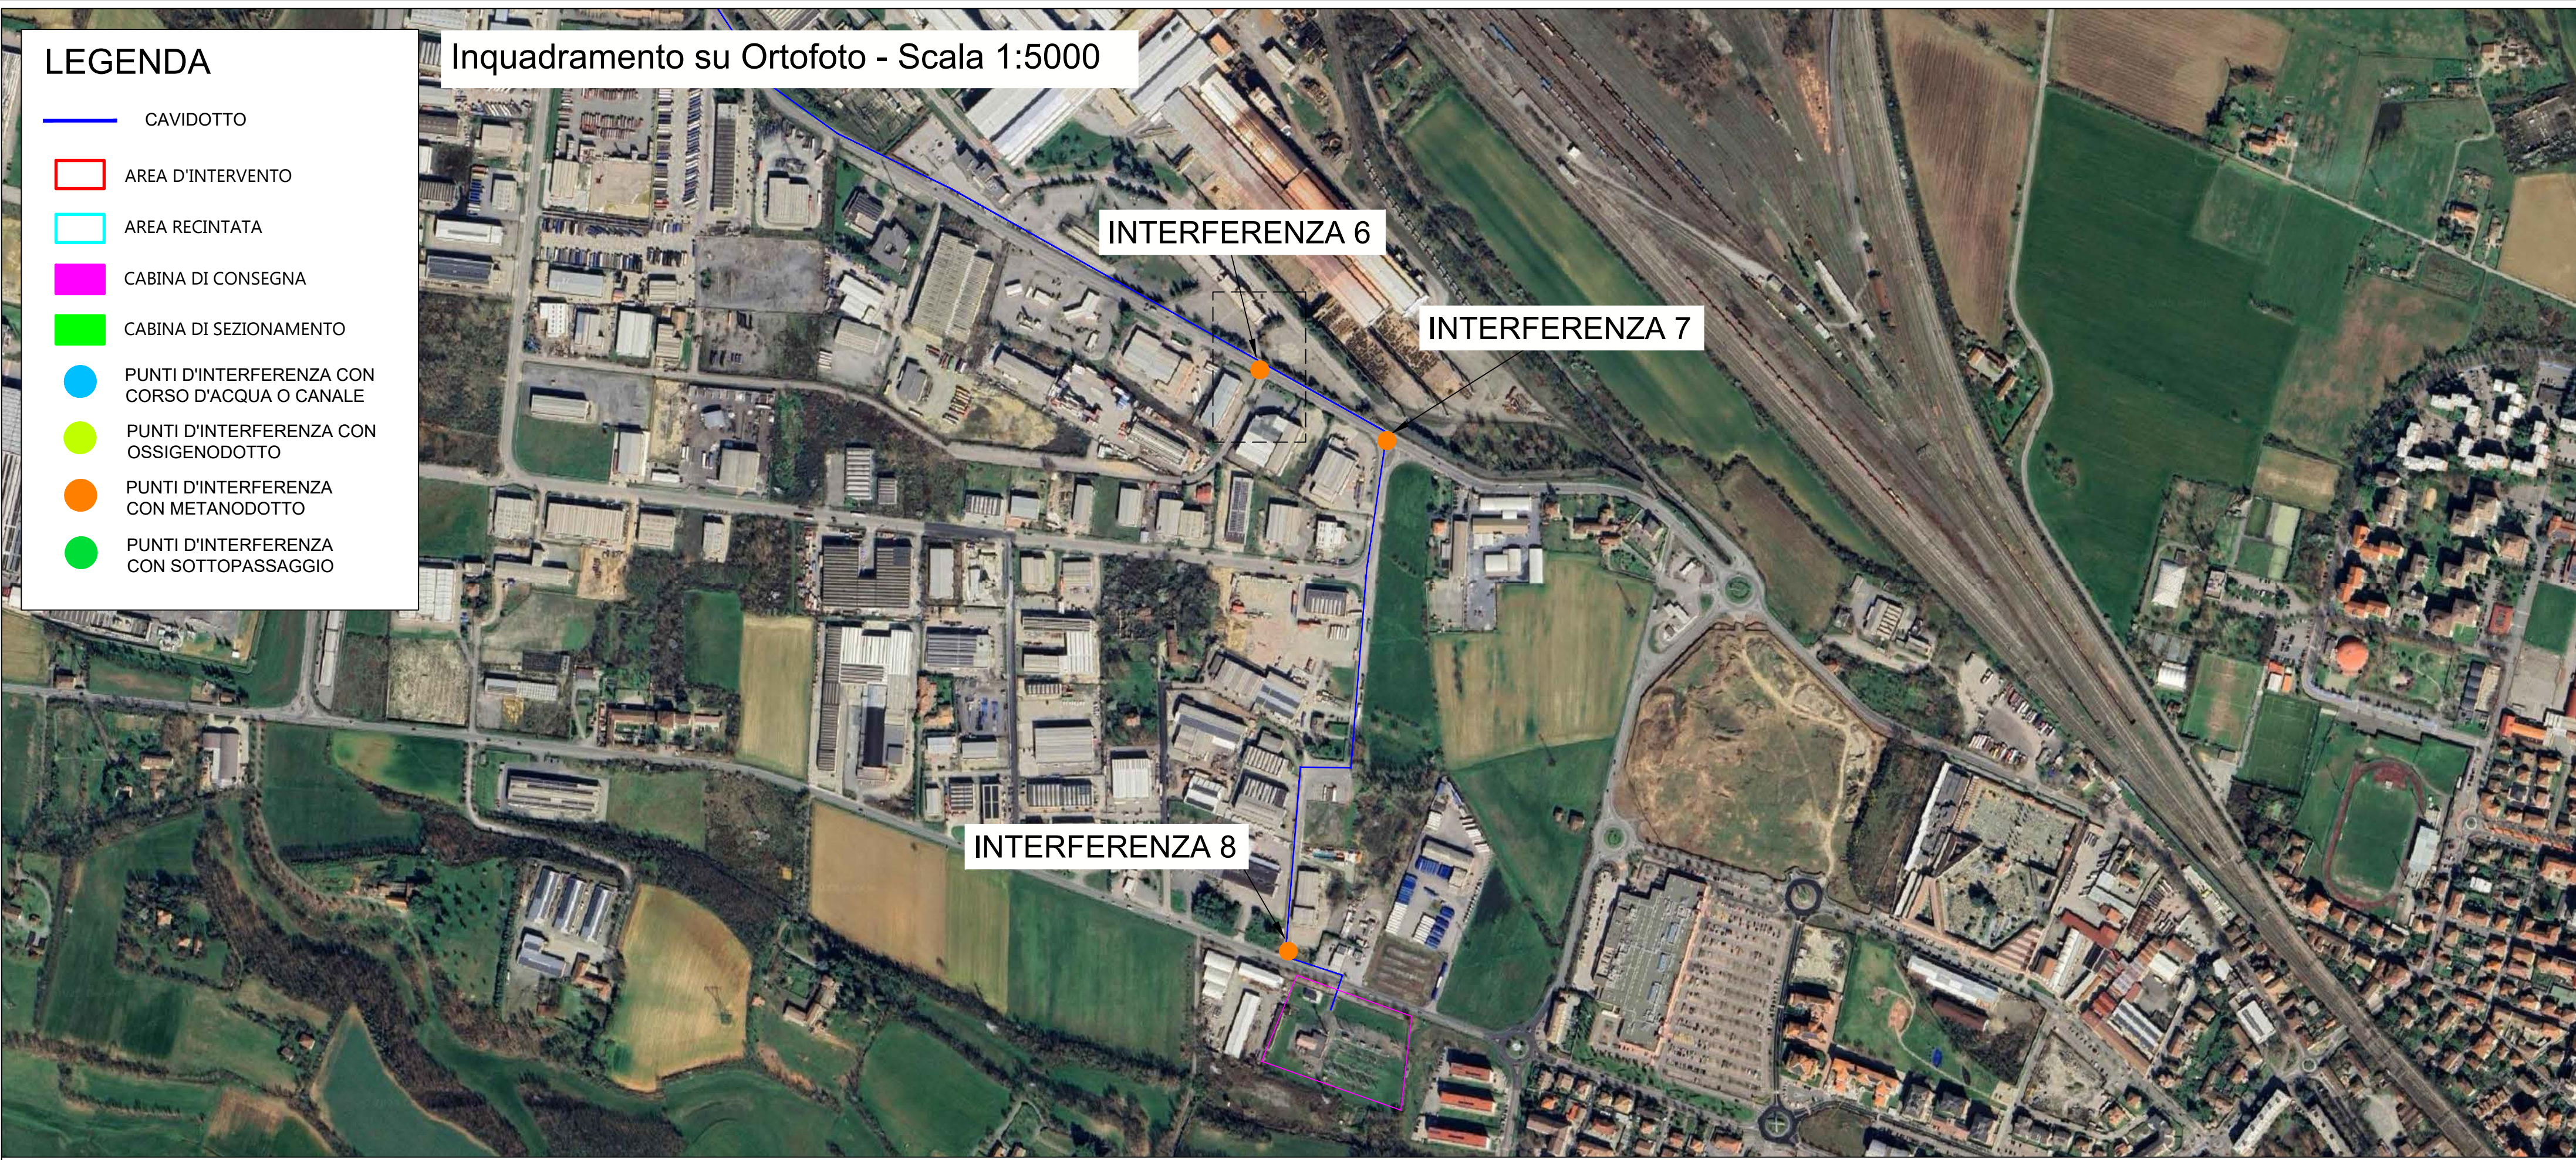


INTERFERENZA 6



Sezione Longitudinale - scala 1:50

Sezione trasversale - scala 1:50

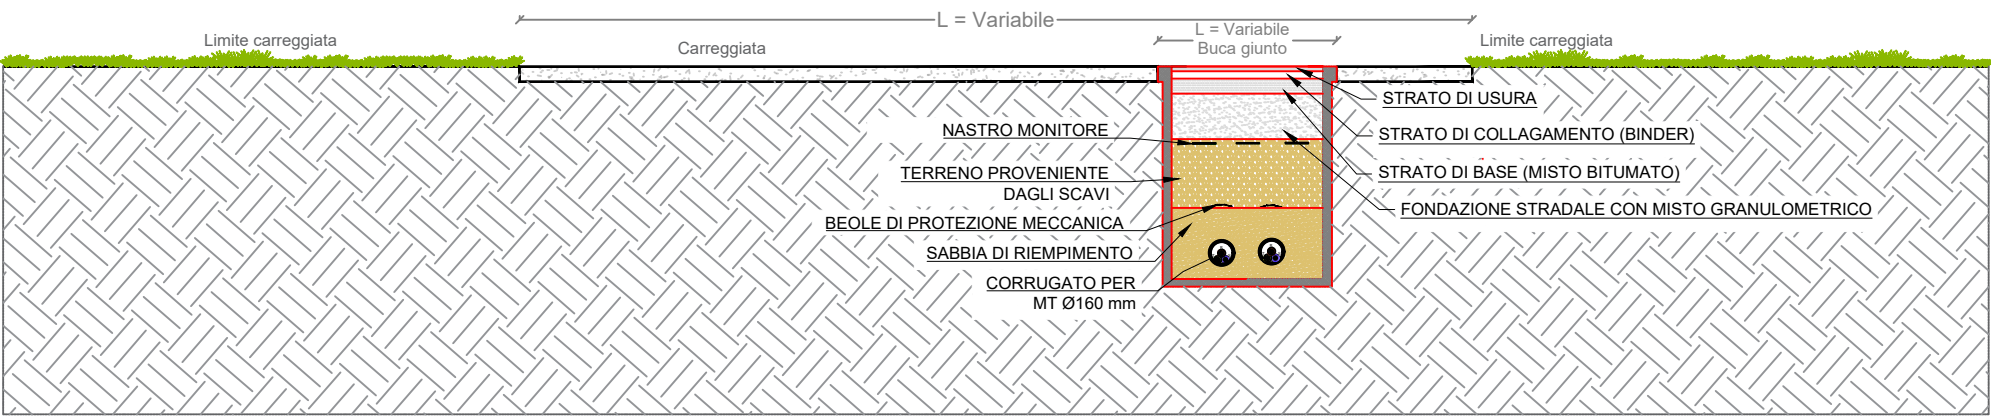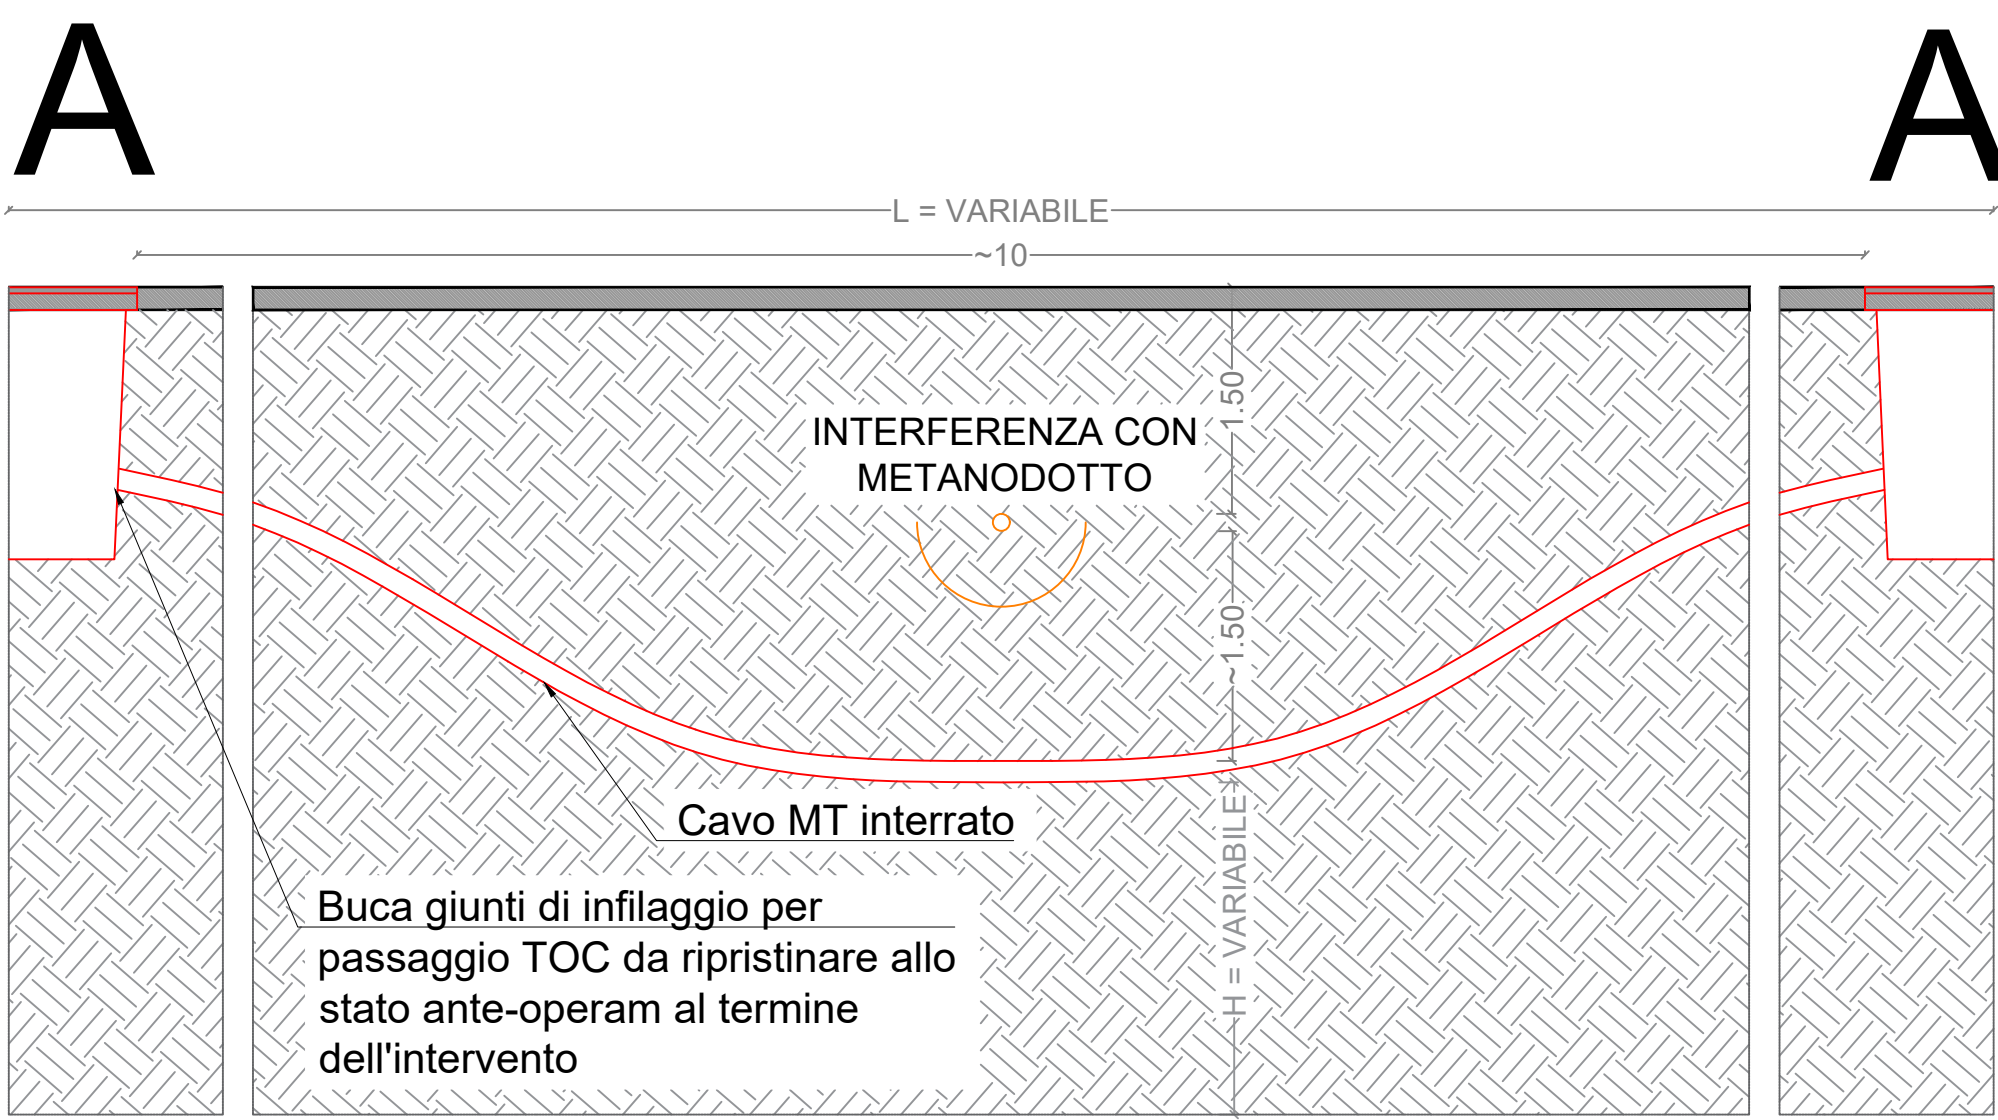

Impianto Fotovoltaico  
"NOVI BRETELLA AUTOSTRADALE"  
di Potenza nominale di picco  
15,621 MWp nel comune  
di Novi Ligure (AL)

Verifica di assoggettabilità  
(art. 19 D.lgs 152/2006)

SEZIONI INTERFERENZE  
10\_NOV\_EL\_00

TAV 7/9

GRUPPO DI LAVORO



E-PRIMA

E-PRIMA S.R.L.

Via Manganelli 20/G  
95030 Nicolosi (CT)  
tel:0959141116 - cell:3339533392  
info@e-prima.eu

PROPONENTE

A2A SOLAR 1 S.R.L.  
Corso Di Porta Vittoria n 4  
20122 Milano  
P.IVA IT14204820964

REV	DATA	DESCRIZIONE	REDATTO	CONTROL	APPROV.
02					
01					
00	07 LUGLIO 2025	Prima Emissione	Arch.Bella C.	Arch.Chiavetta M.C.	Arch.Chiavetta M.C.




LEGENDA


CAVIDOTTO

AREA D'INTERVENTO

Inquadramento su Ortofoto - Scala 1:5000


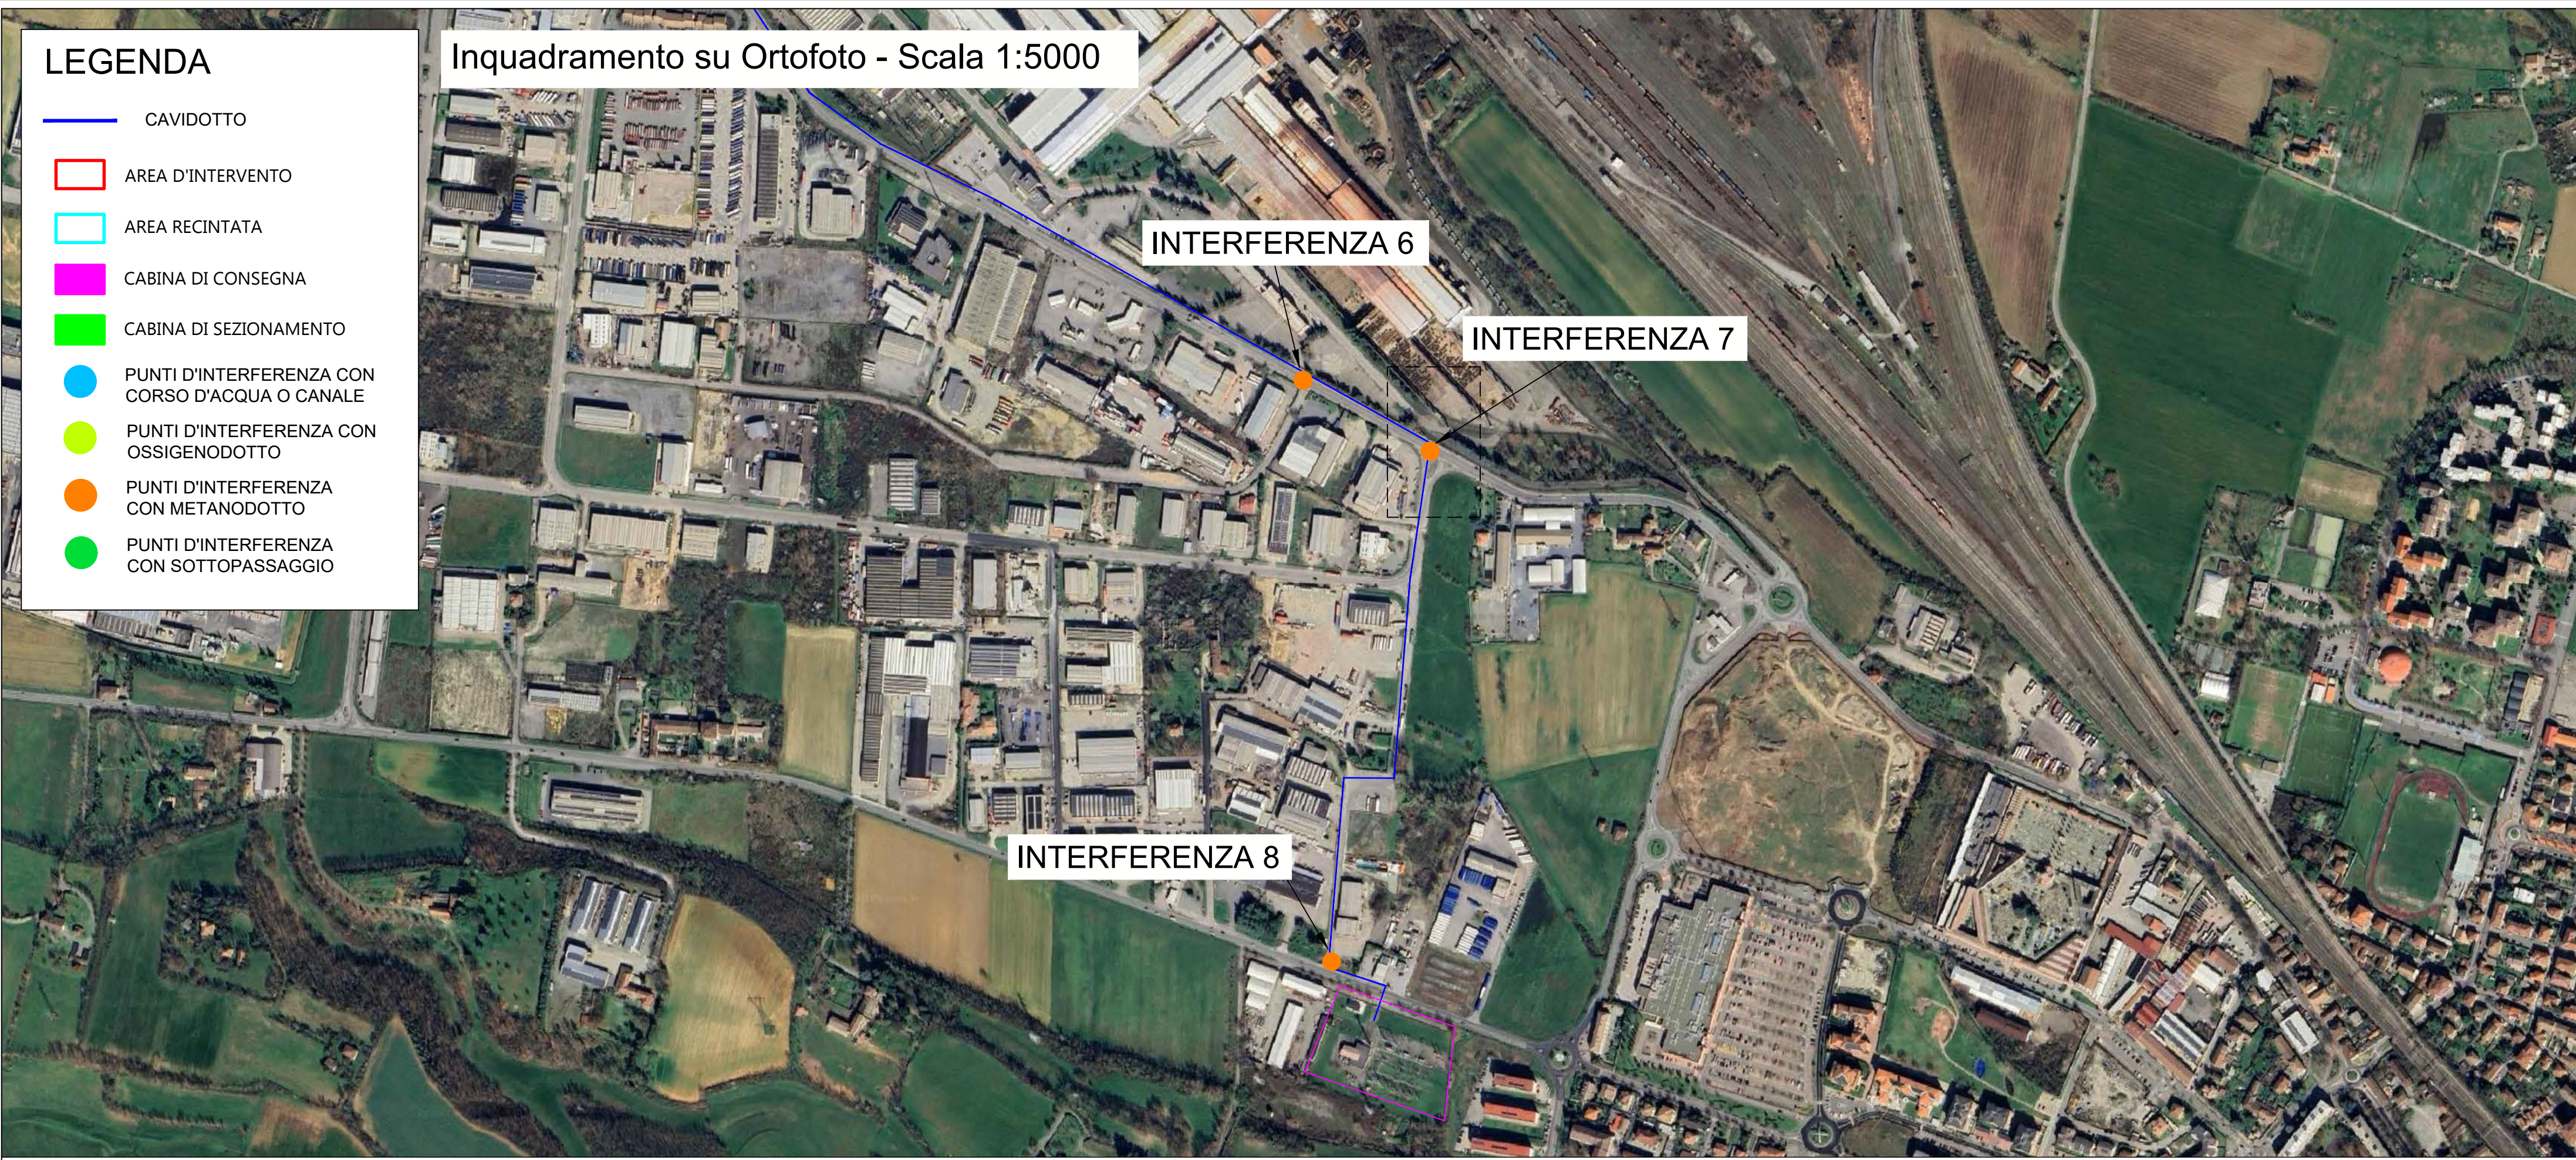


INTERFERENZA 7

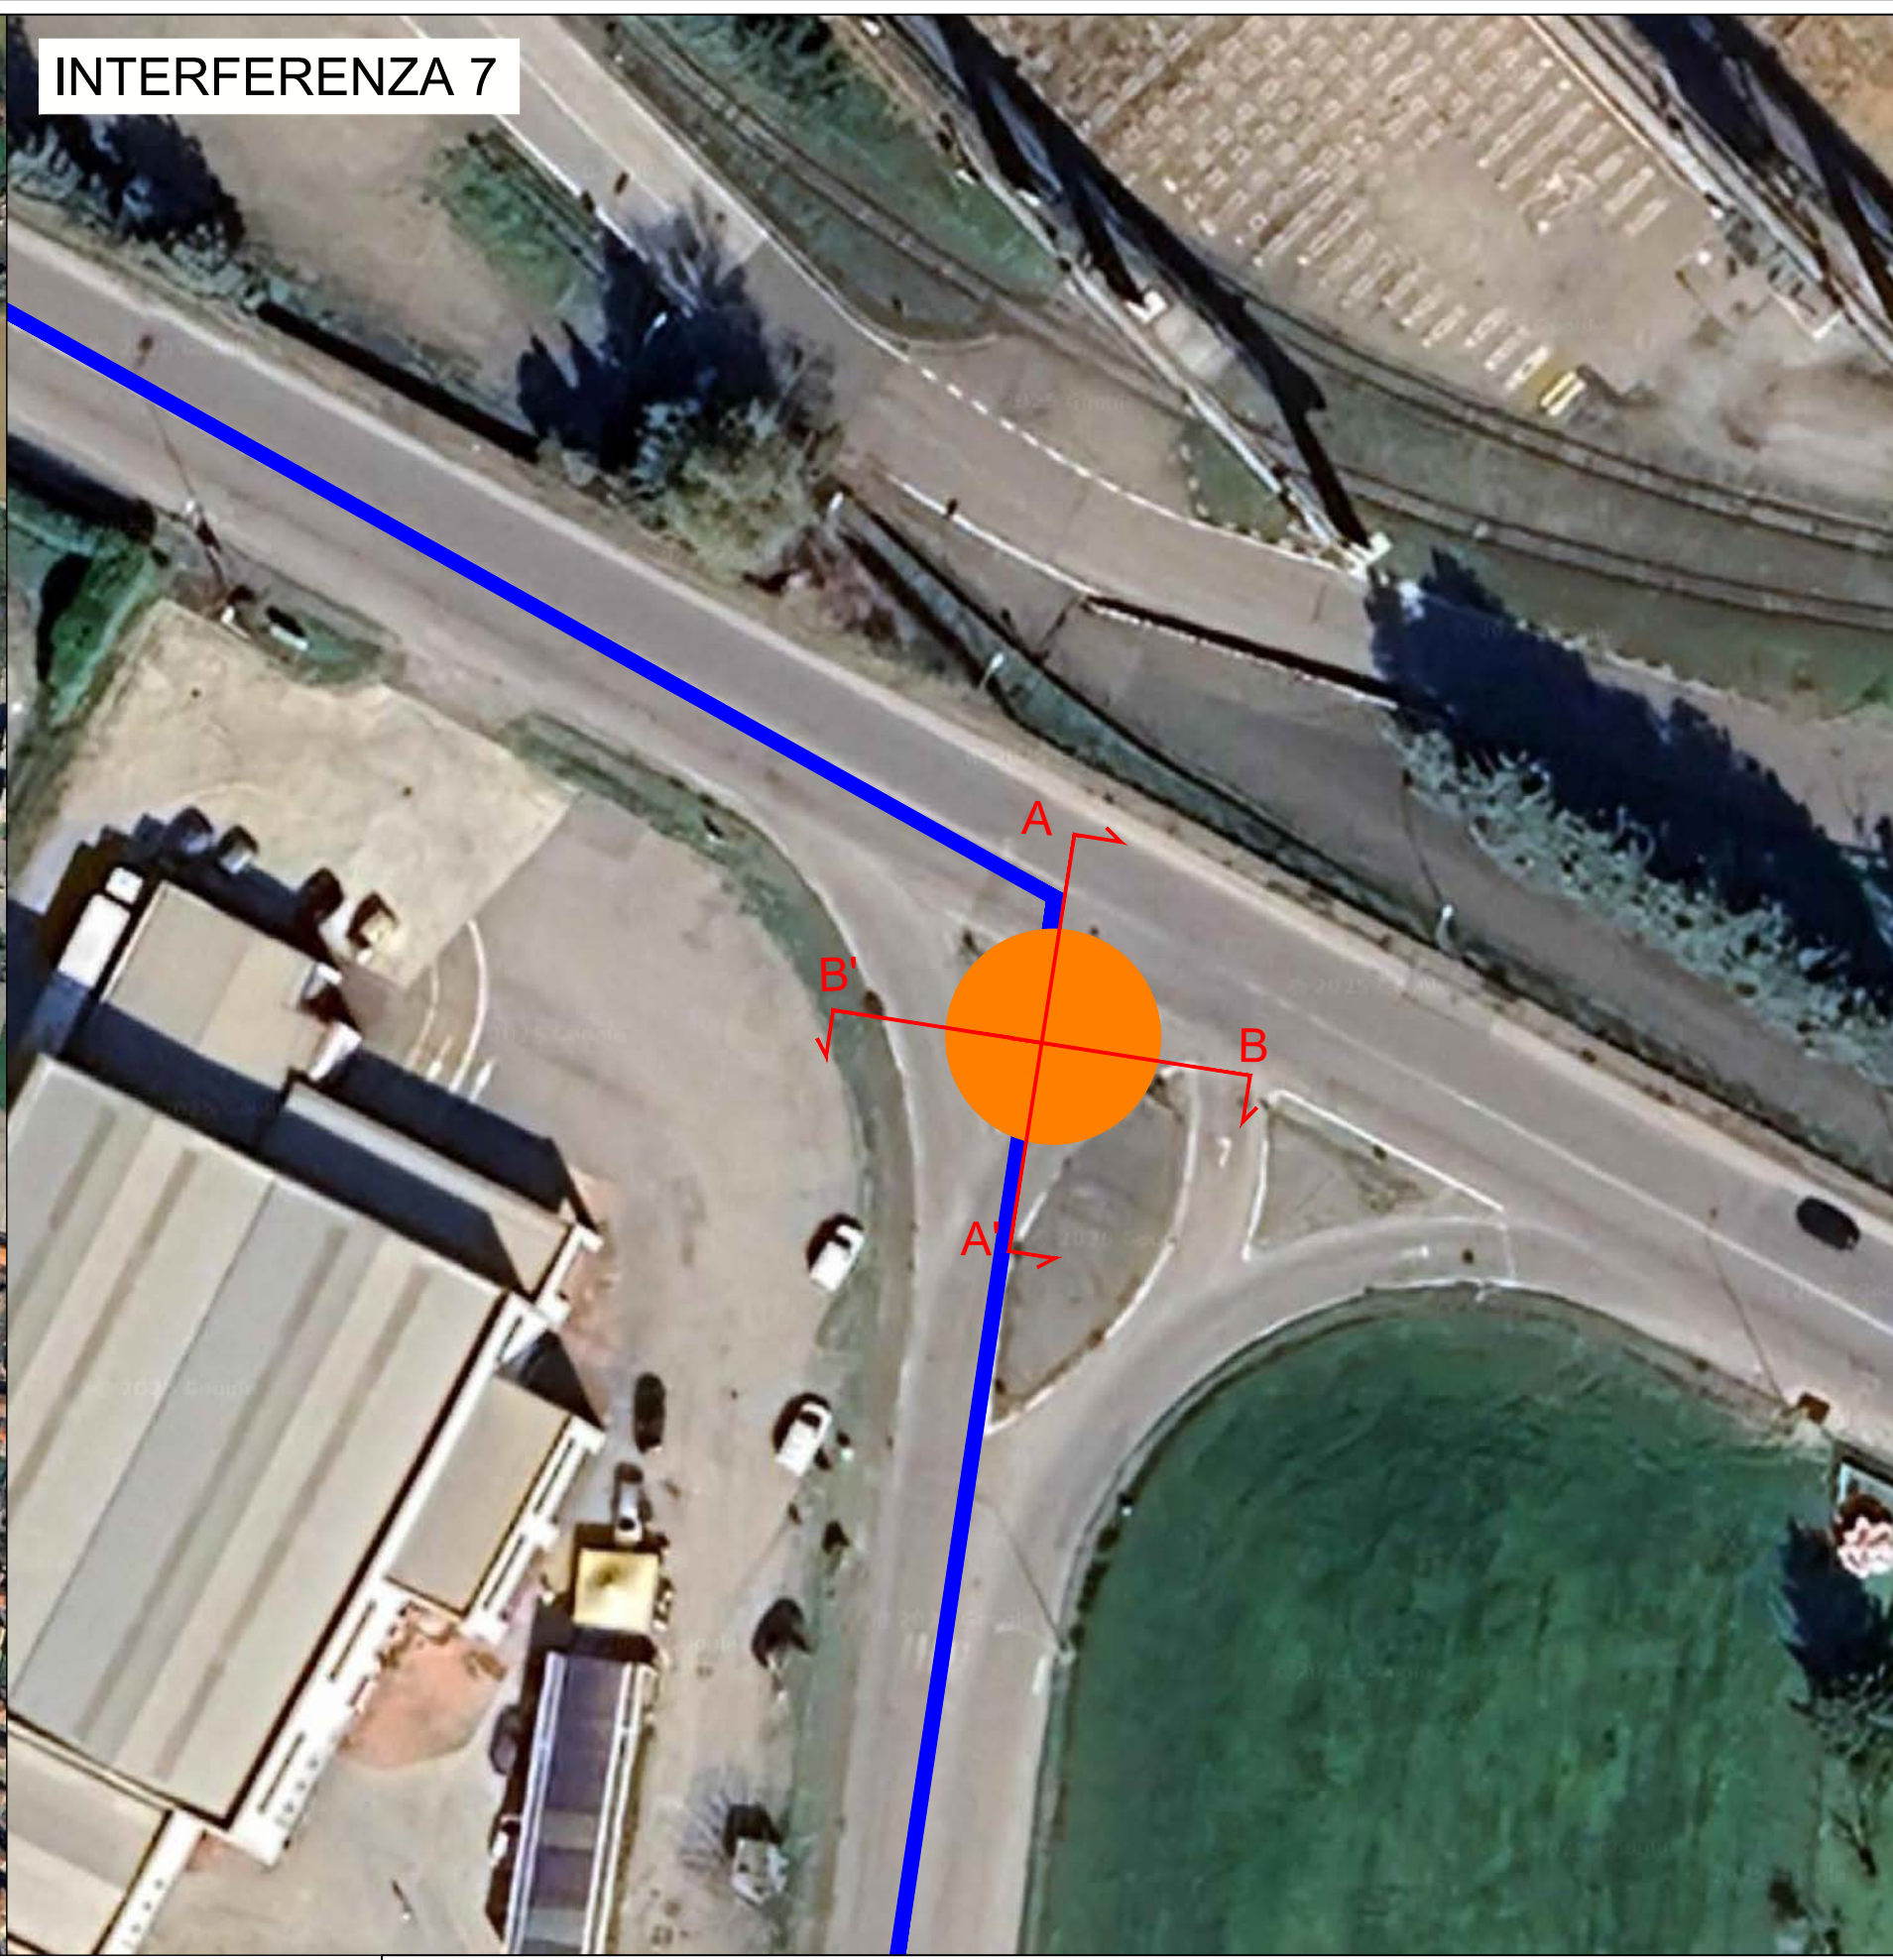

Sezione Longitudinale - scala 1:50

Sezione trasversale - scala 1:50

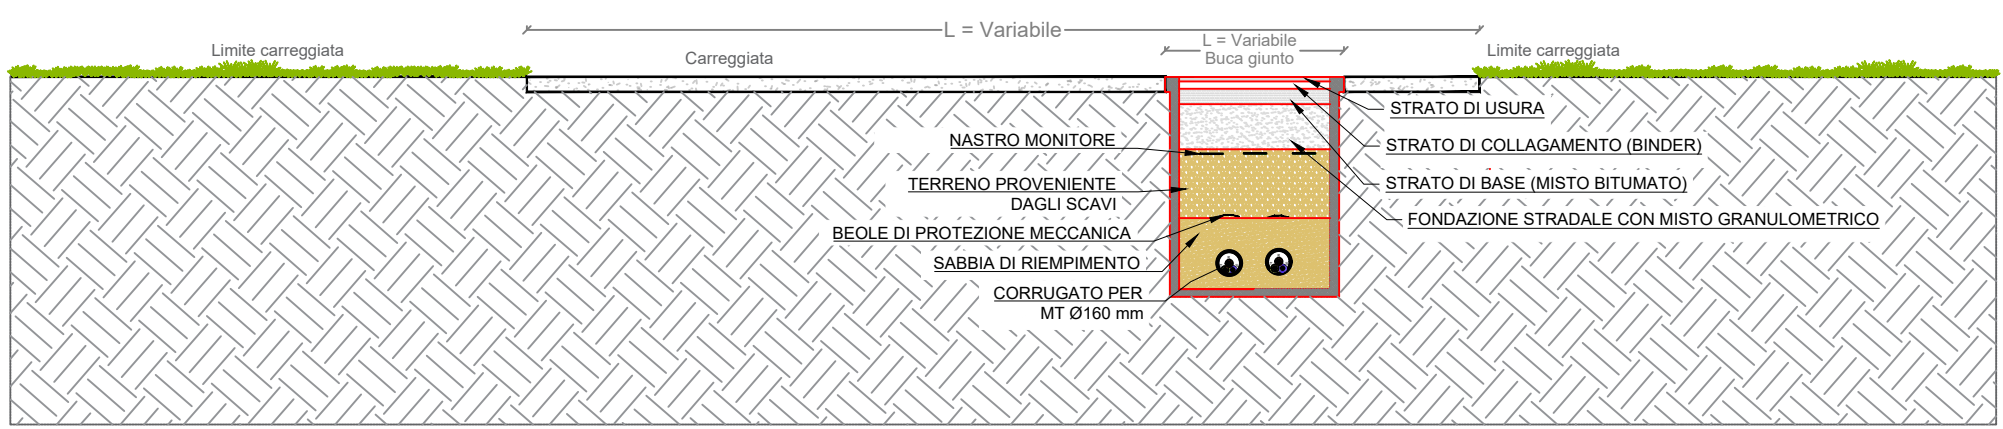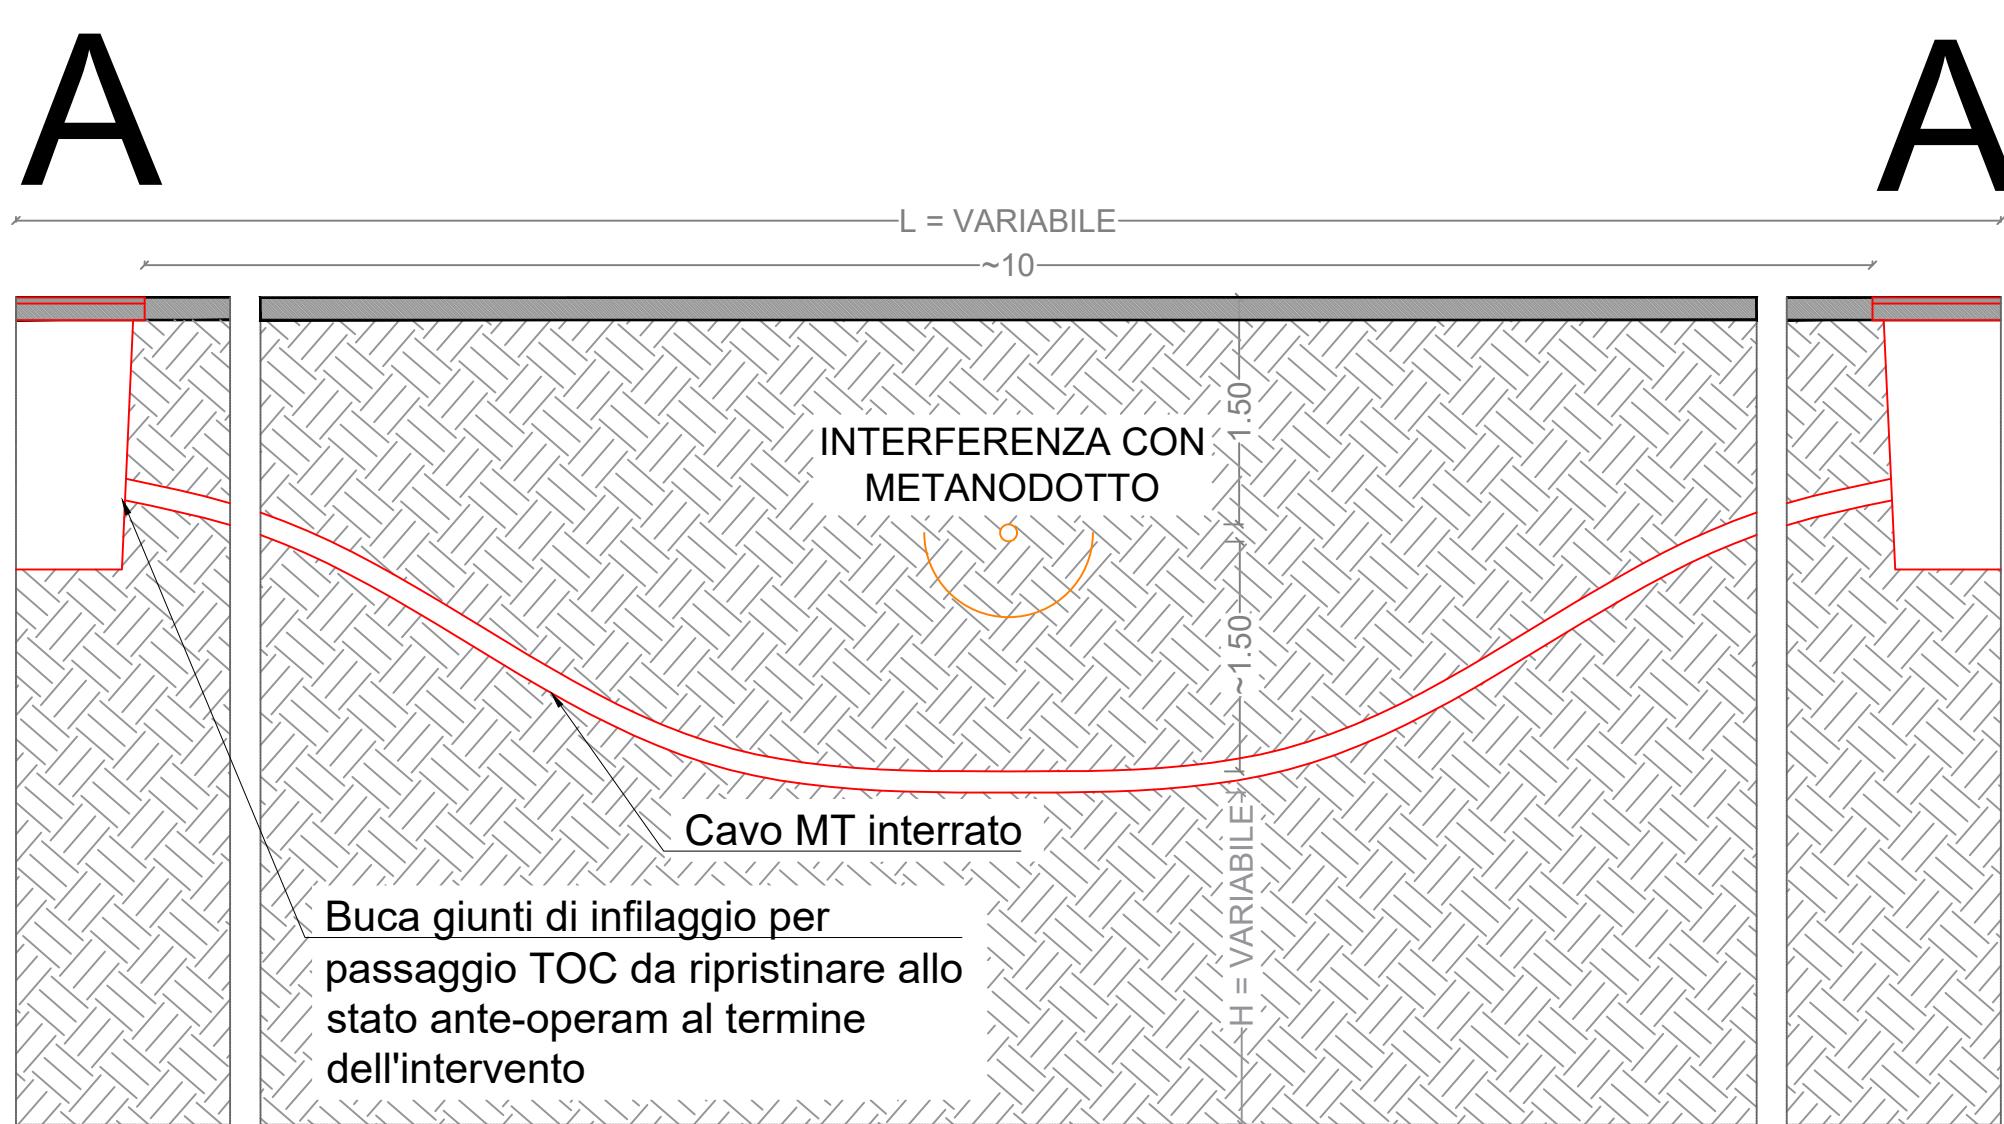

Impianto Fotovoltaico  
"NOVI BRETELLA AUTOSTRADALE"  
di Potenza nominale di picco  
15,621 MWp nel comune  
di Novi Ligure (AL)

Verifica di assoggettabilità  
(art. 19 D.lgs 152/2006)

SEZIONI INTERFERENZE  
10\_NOV\_EL\_00

TAV 8/9

GRUPPO DI LAVORO		PROPONENTE			
 <b>E-PRIMA S.R.L.</b> Via Manganelli 20/G 95030 Nicolosi (CT) tel:0959141116 - cell:3339533392 info@e-prima.eu		<b>A2A SOLAR 1 S.R.L.</b> Corso Di Porta Vittoria n 4 20122 Milano P.IVA IT14204820964			
REV	DATA	DESCRIZIONE	REDATTO	CONTROL	APPROV.
02					
01					
00	07 LUGLIO 2025	Prima Emissione	Arch.Bella C.	Arch.Chiavetta M.C.	Arch.Chiavetta M.C.



