




Planimetria inquadramento punti di vista

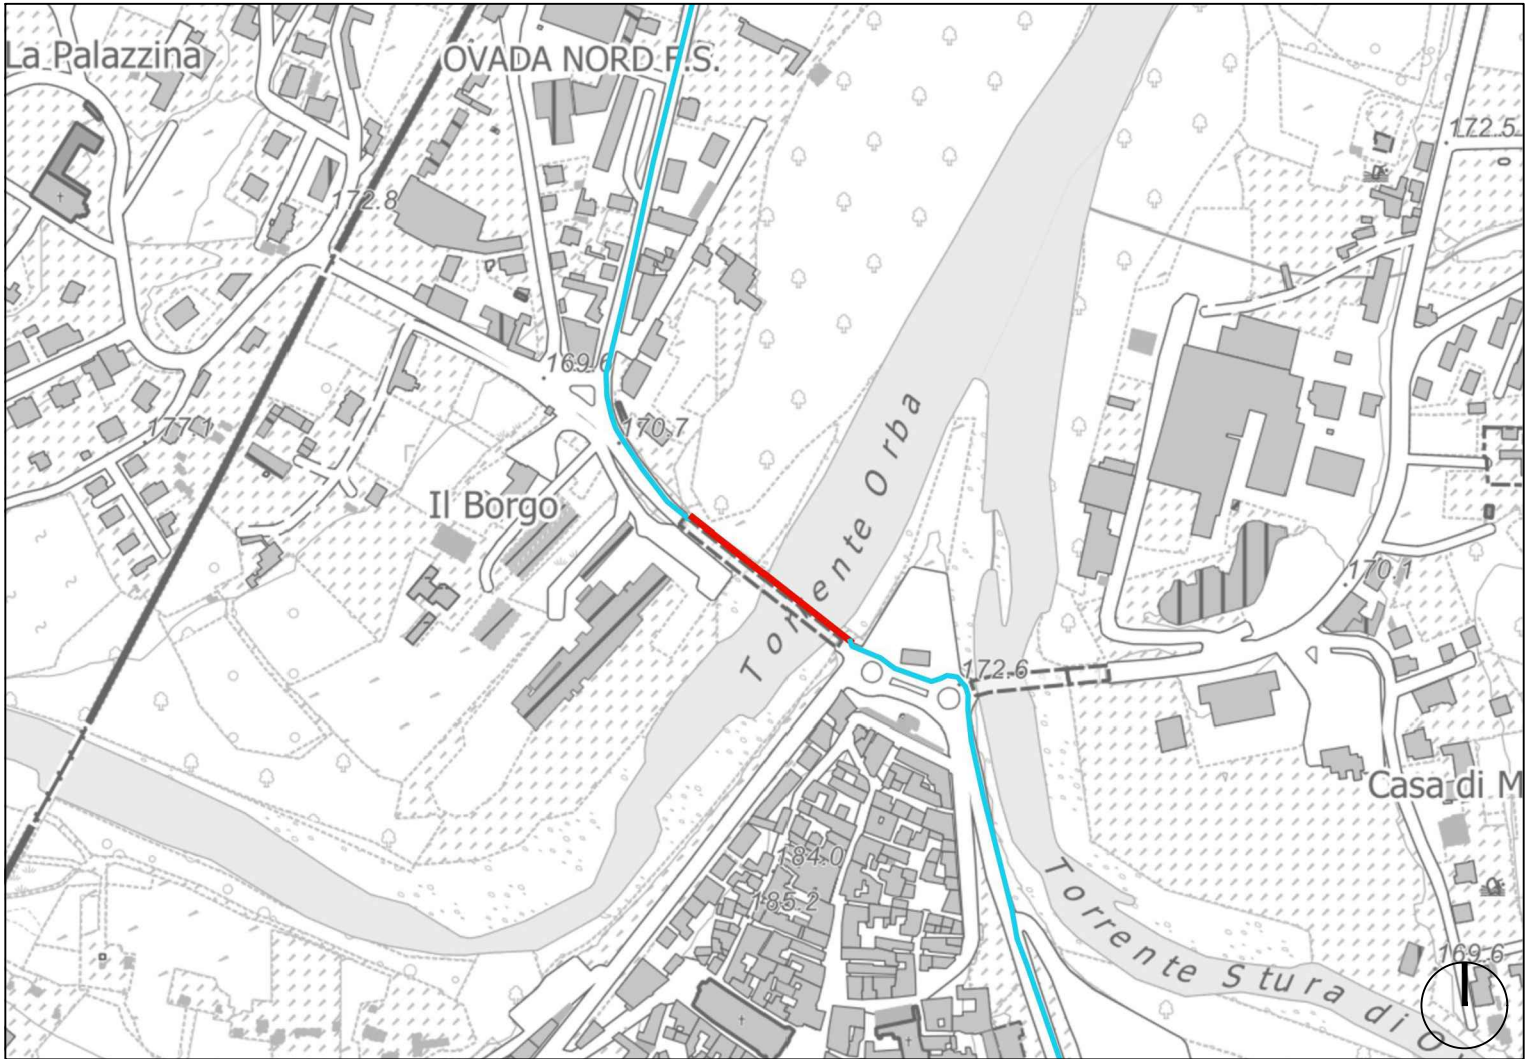

Corografia su base BDTRE  
scala 1:5000



Punto di vista 1




Punto di vista 2



Punto di vista 3



Punto di vista 4

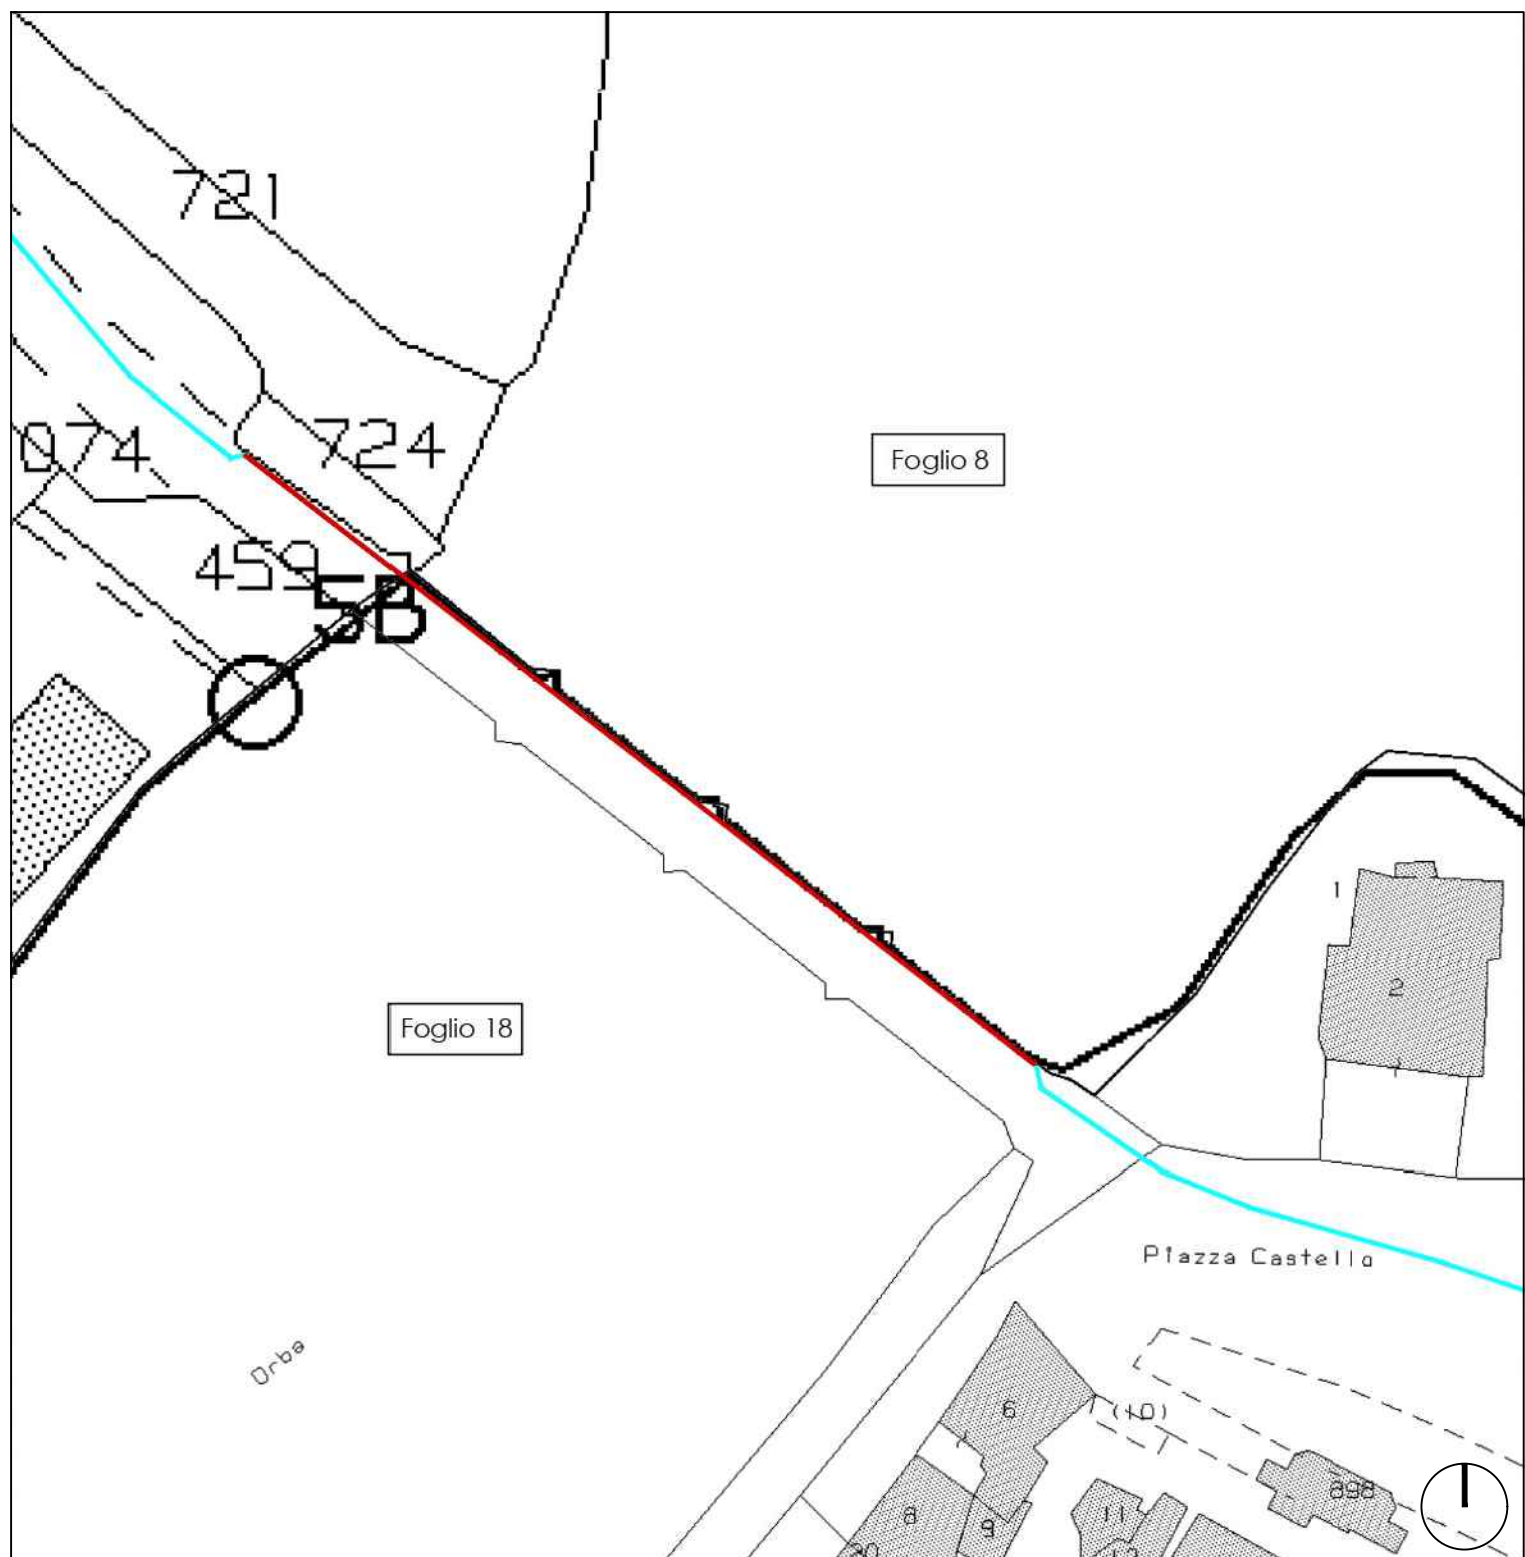

Planimetria catastale  
scala 1:1000

LEGENDA

- Impianto di rete 15kV interrato - Cavidotto
- Porzione di elettrodotto di rete 15 kV staffato al ponte

COMUNE DI  
ROCCA GRIMALDA  
IMPIANTO AGRIVOLTAICO  
"FATTORIA SOLARE DELLA ZEBRA"

Istanza di Autorizzazione Unica ex art. 9 del  
D.Lgs. 190/2024 e s.m.i.

LOCALITA'  
Strada Comunale Lovazzolo s.n.c., Rocca Grimalda (AL)

PROGETTISTA  
**REN 160 SRL**  
Ing. Marco Giannettoni  
Isr. Albo Ingegneri Prov. Genova n°7371  
Via Montefalito 56/1  
16036 Recco (GE)  
tel +39.329.2106074  
marco.giannettoni@renergetica.com

PROPONENTE  
**REN 160 SRL**  
Salita Santa Caterina 2/1 - 16123 Genova  
tel 010.6422384  
marco.giannettoni@pec.it  
P.IVA 05675590870

OGGETTO  
Elaborato per autorizzazione idraulica ai sensi del  
RD No. 523/1904 - Torrente Orba (Ovada)

REV:	DATA:	DESCRIZIONE:
0	Giugno 2025	Integrazioni AU
1	Dicembre 2025	Integrazioni CdS

SCALA: varie      FORMATO: A2

TIMBRO / FIRMA  
  
Firmato digitalmente  
TAV. **69**  
Foglio 1/2



VISTA LONGITUDINALE  
Scala 1:200


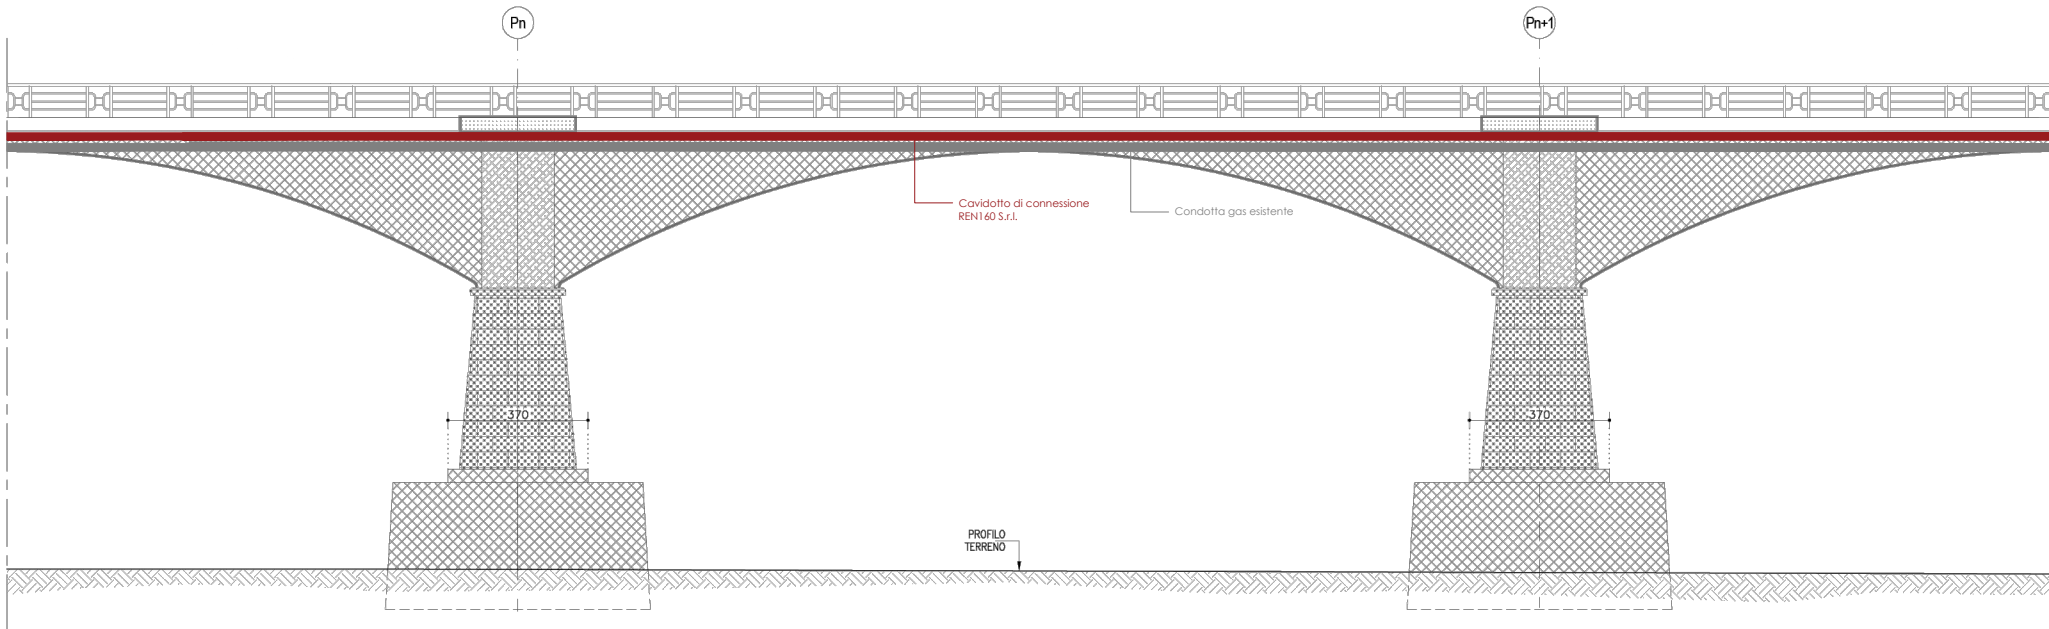


IMMAGINE STATO ATTUALE  
Punto di vista 01



FOTOINSERIMENTO  
Punto di vista 01

Sezione  
Scala 1:100

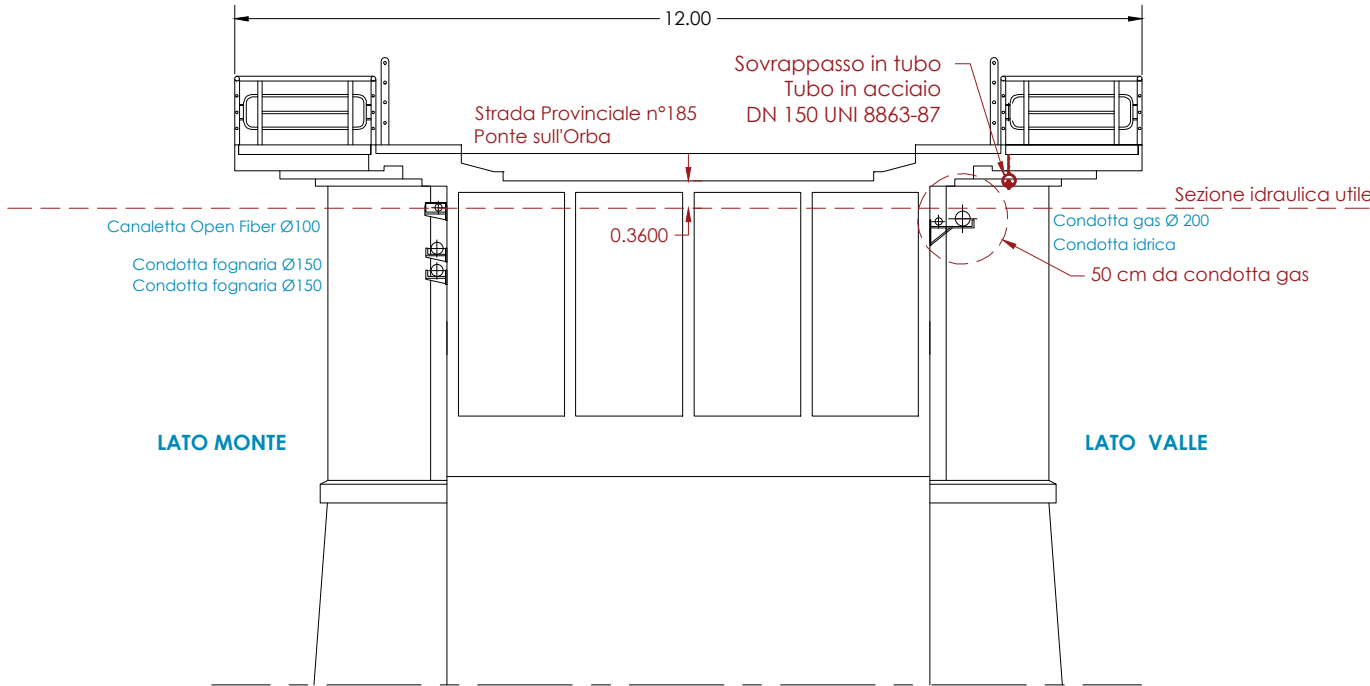

Inquadratura su ortofoto

— Impianto di rete 15kV - Caviddato

□ Porzione di elettrodotto di rete 15 kV staffato al ponte

L'opera in esame consiste nello staffaggio di un caviddato alla sezione del ponte su Torrente Orba. La restante parte del caviddato sarà interrato lungo la Strada Provinciale SP185. Il caviddato, una volta fuori terra, verrà inserito in un tubo di acciaio della sezione di 150 mm a sua volta ancorato alla sezione del ponte tramite staffe metalliche.

## COMUNE DI ROCCA GRIMALDA

### IMPIANTO AGRIVOLTAICO "FATTORIA SOLARE DELLA ZEBRA"

Istanza di Autorizzazione Unica ex art. 9 del  
D.Lgs. 190/2024 e s.m.i.

LOCALITA'  
Strada Comunale Lovazzolo s.n.c., Rocca Grimalda (AL)

PROGETTISTA  
**REN 160 SRL**

Ing. Marco Giannettoni  
Iscr. Albo Ingegneri Prov. Genova n°7371  
Via Montefarito 56/1  
16036 Recco (GE)  
tel +39.329.2106074  
marco.giannettoni@renergetica.com

PROPONENTE  
**REN 160 SRL**

Salita Santa Caterina 2/1 - 16123 Genova  
tel 010.6422384  
mail:ren160@pec.it  
PIVA 05675590870

OGGETTO

Elaborato per autorizzazione idraulica ai sensi del  
RD No. 523/1904 - Torrente Orba (Ovada)

REV:	DATA:	DESCRIZIONE:
0	Giugno 2025	Integrazioni AU
1	Dicembre 2025	Integrazioni CdS

SCALA: varie FORMATO: A2

TIMBRO / FIRMA



Firmato digitalmente

TAV.

69  
Foglio 2/2