

Provincia di ALESSANDRIA
Comune di SAN SALVATORE MONFERRATO

**TRIVELLAZIONE DI POZZO
AD USO AGRICOLO**


ELABORATI GRAFICI

Committente:


*RVF Società Agricola Sperimentale Srl
Via al Santuario, 23
San Salvatore Monferrato*

Paolo Momo GEOLOGO


Dicembre 2025

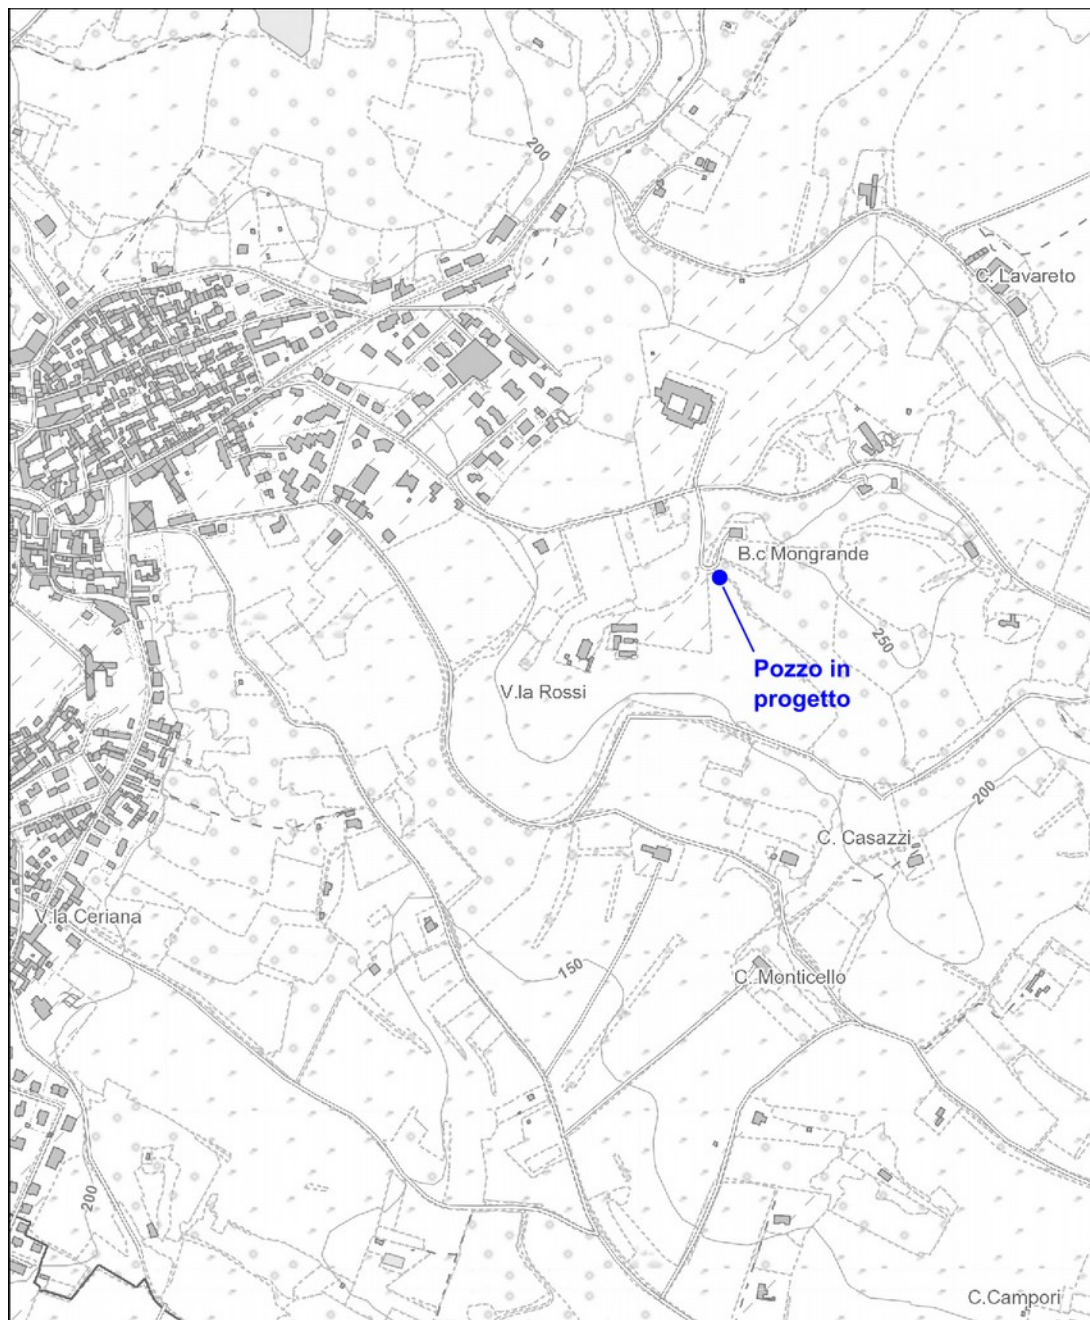


Corografia su base BDTRE (scala 1:10000)

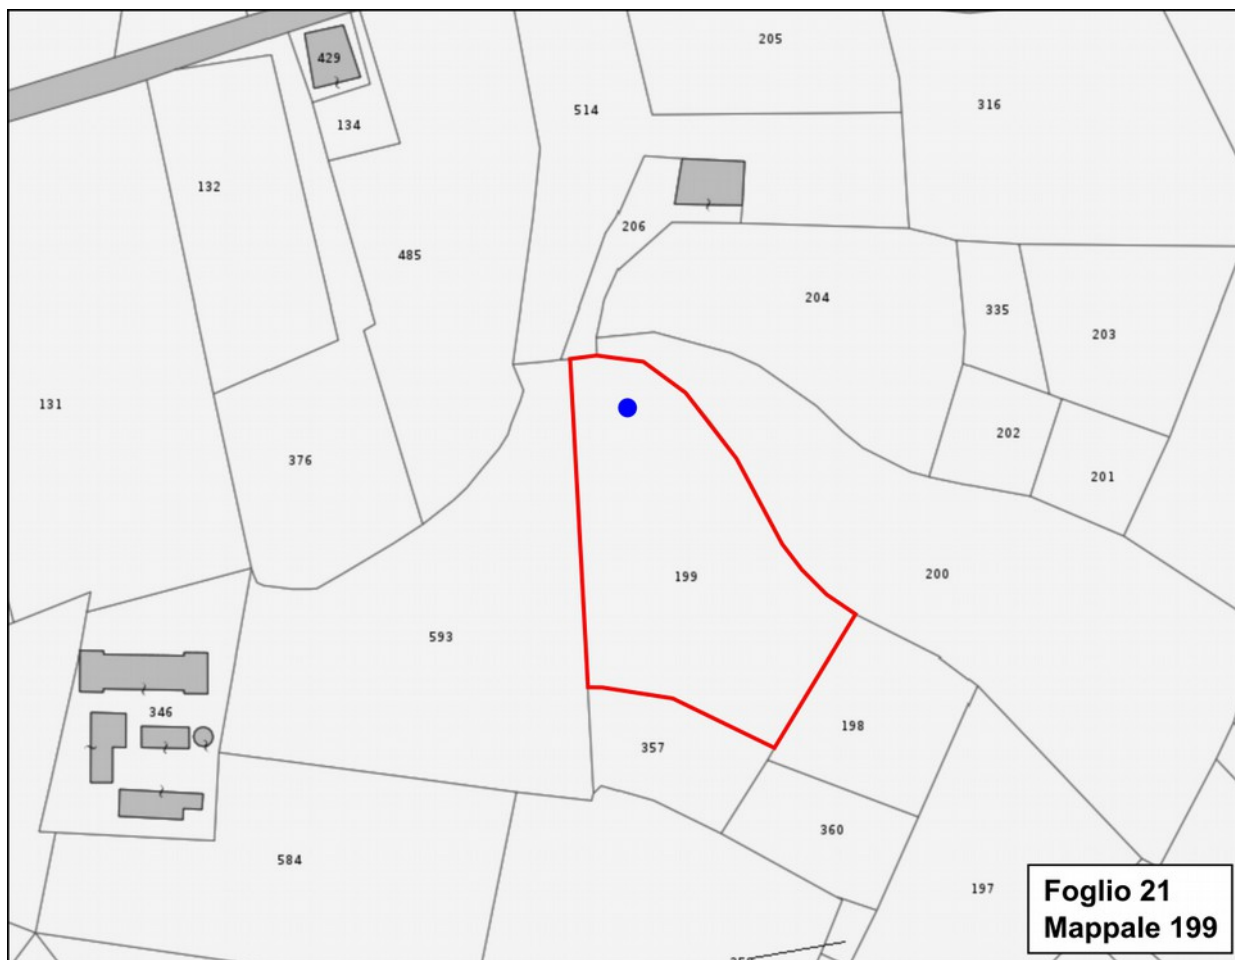

Estratto di mappa con ubicazione del pozzo (scala 1:2000)

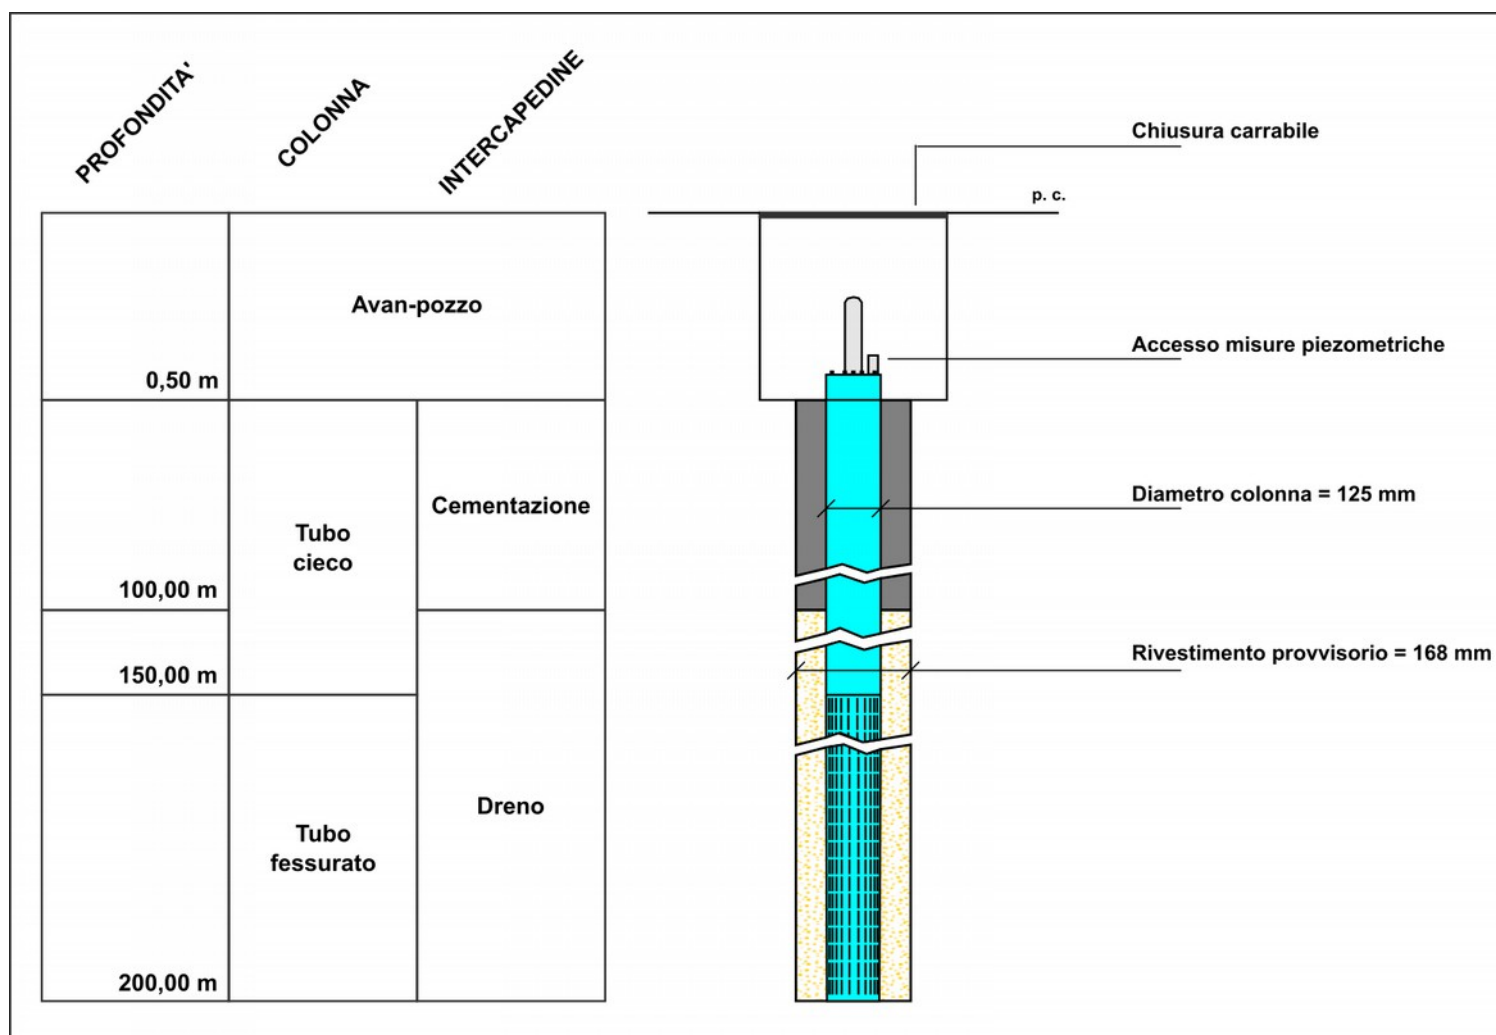

Schema costruttivo del pozzo (scala 1:20)

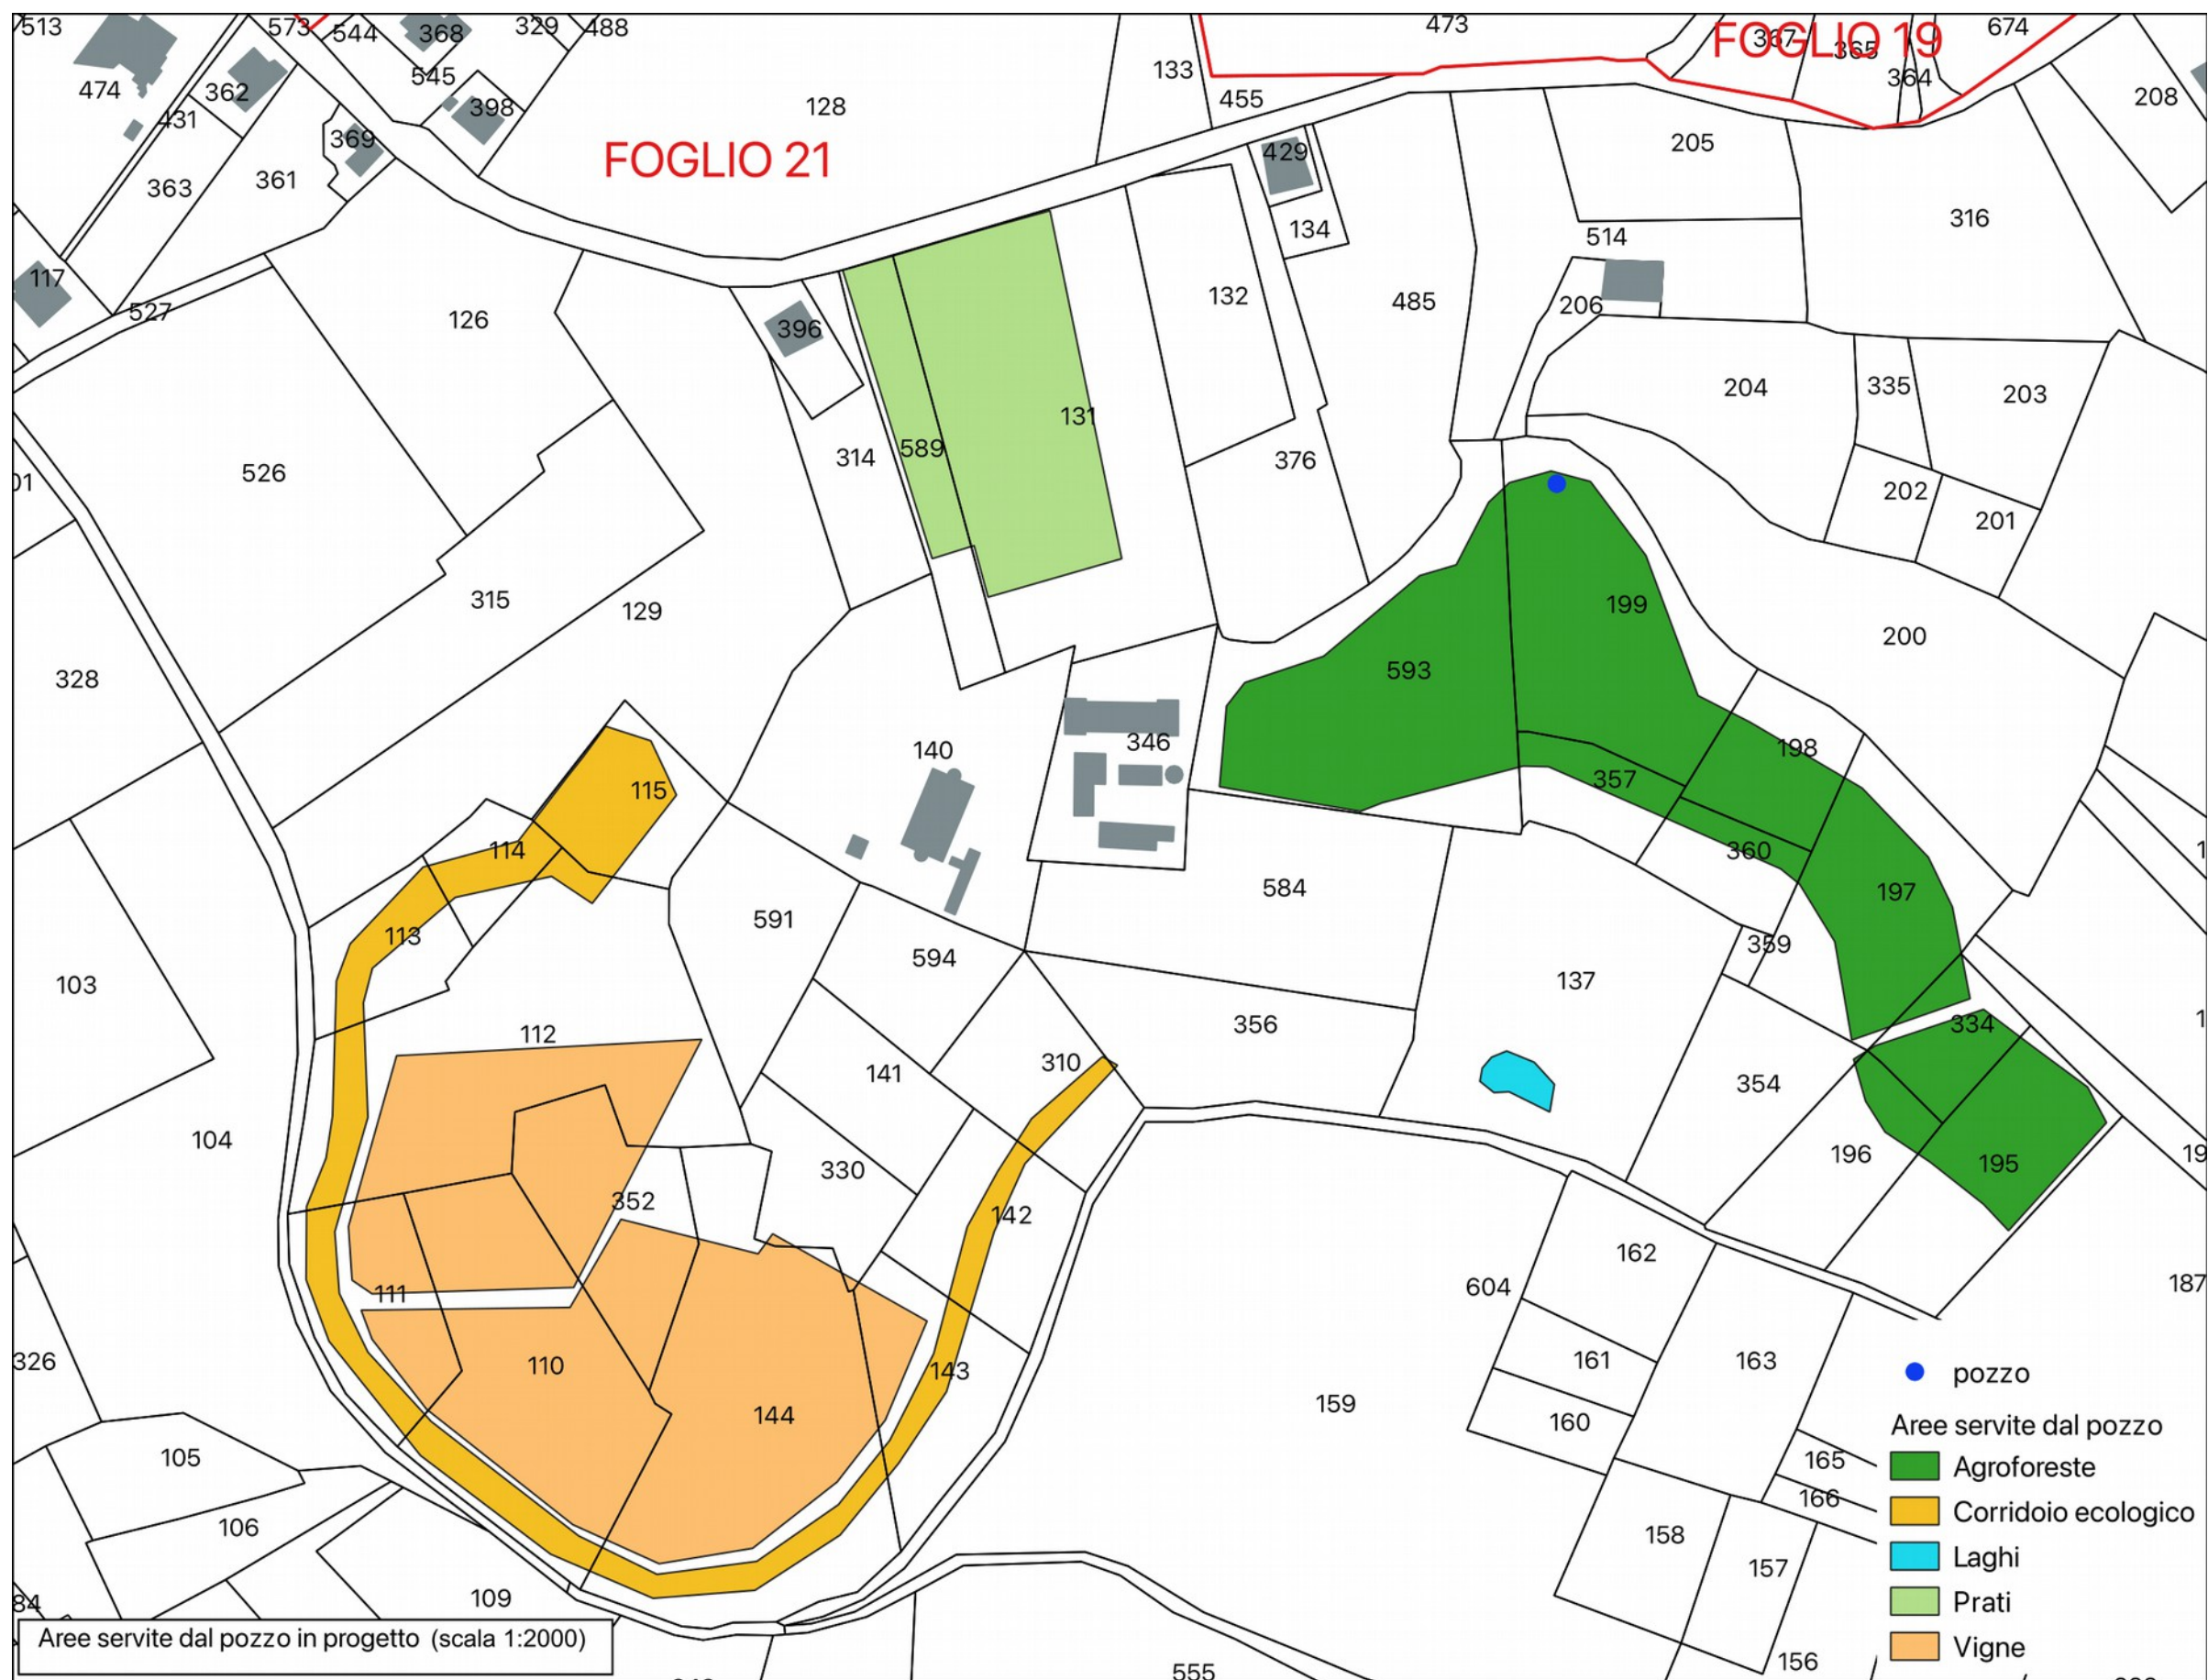

Terreni che verrebbero serviti dal pozzo in progetto (scala 1:2000)