

REGIONE PIEMONTE

COMUNE DI CASALE

MONFERRATO

Domanda di Pronuncia di Compatibilit  Ambientale
ai sensi dell'art. 23 del D.lgs 152/06 e s.m.i. contestuale alla Domanda
per Modifica Sostanza/e di Autorizzazione Integrata Ambientale (A.I.A.)
per installazioni I.P.P.C. ai sensi art. 29-ter del D.lgs.152/06 e s.m.i.

Attivit  di recupero e smaltimento rifiuti (operazioni R12, R13, D13, D14, D15)
svolta dalla ditta Marazzato Soluzioni Ambientali s.r.l. nel sito di
Fraz. Terranova, strada Mortara n.2 - Casale M.to (AL)

INTEGRAZIONI SPONTANEE
CONFERENZA DI SERVIZI SECONDA RIUNIONE
Verbale del 13.11.2025

Committente:

MARAZZATO SOLUZIONI AMBIENTALI S.R.L.
Strada Mortara, n.2
Casale Monferrato – Fraz. Terranova (AL)

Progettista:

Ing. Nicola Bottazzi

Oggetto:

ALLEGATO 3
SCHEMI DI FLUSSO

Progetto n.

GR-487

Revisione:

1

Data:

Gennaio 2026

Elaborato da:

Approvato da:


Revisioni:

n.	Data	Elaborato da	Approvato da
1	Gennaio 2026		
2			
3			
4			




Via Pietro Isola, 35A – 15067 Novi Ligure (AL)
Tel. +390143542213 – fax +390143542214
e-mail info@grprogetti.com

RIFIUTI A RECUPERO (R12 - R13)

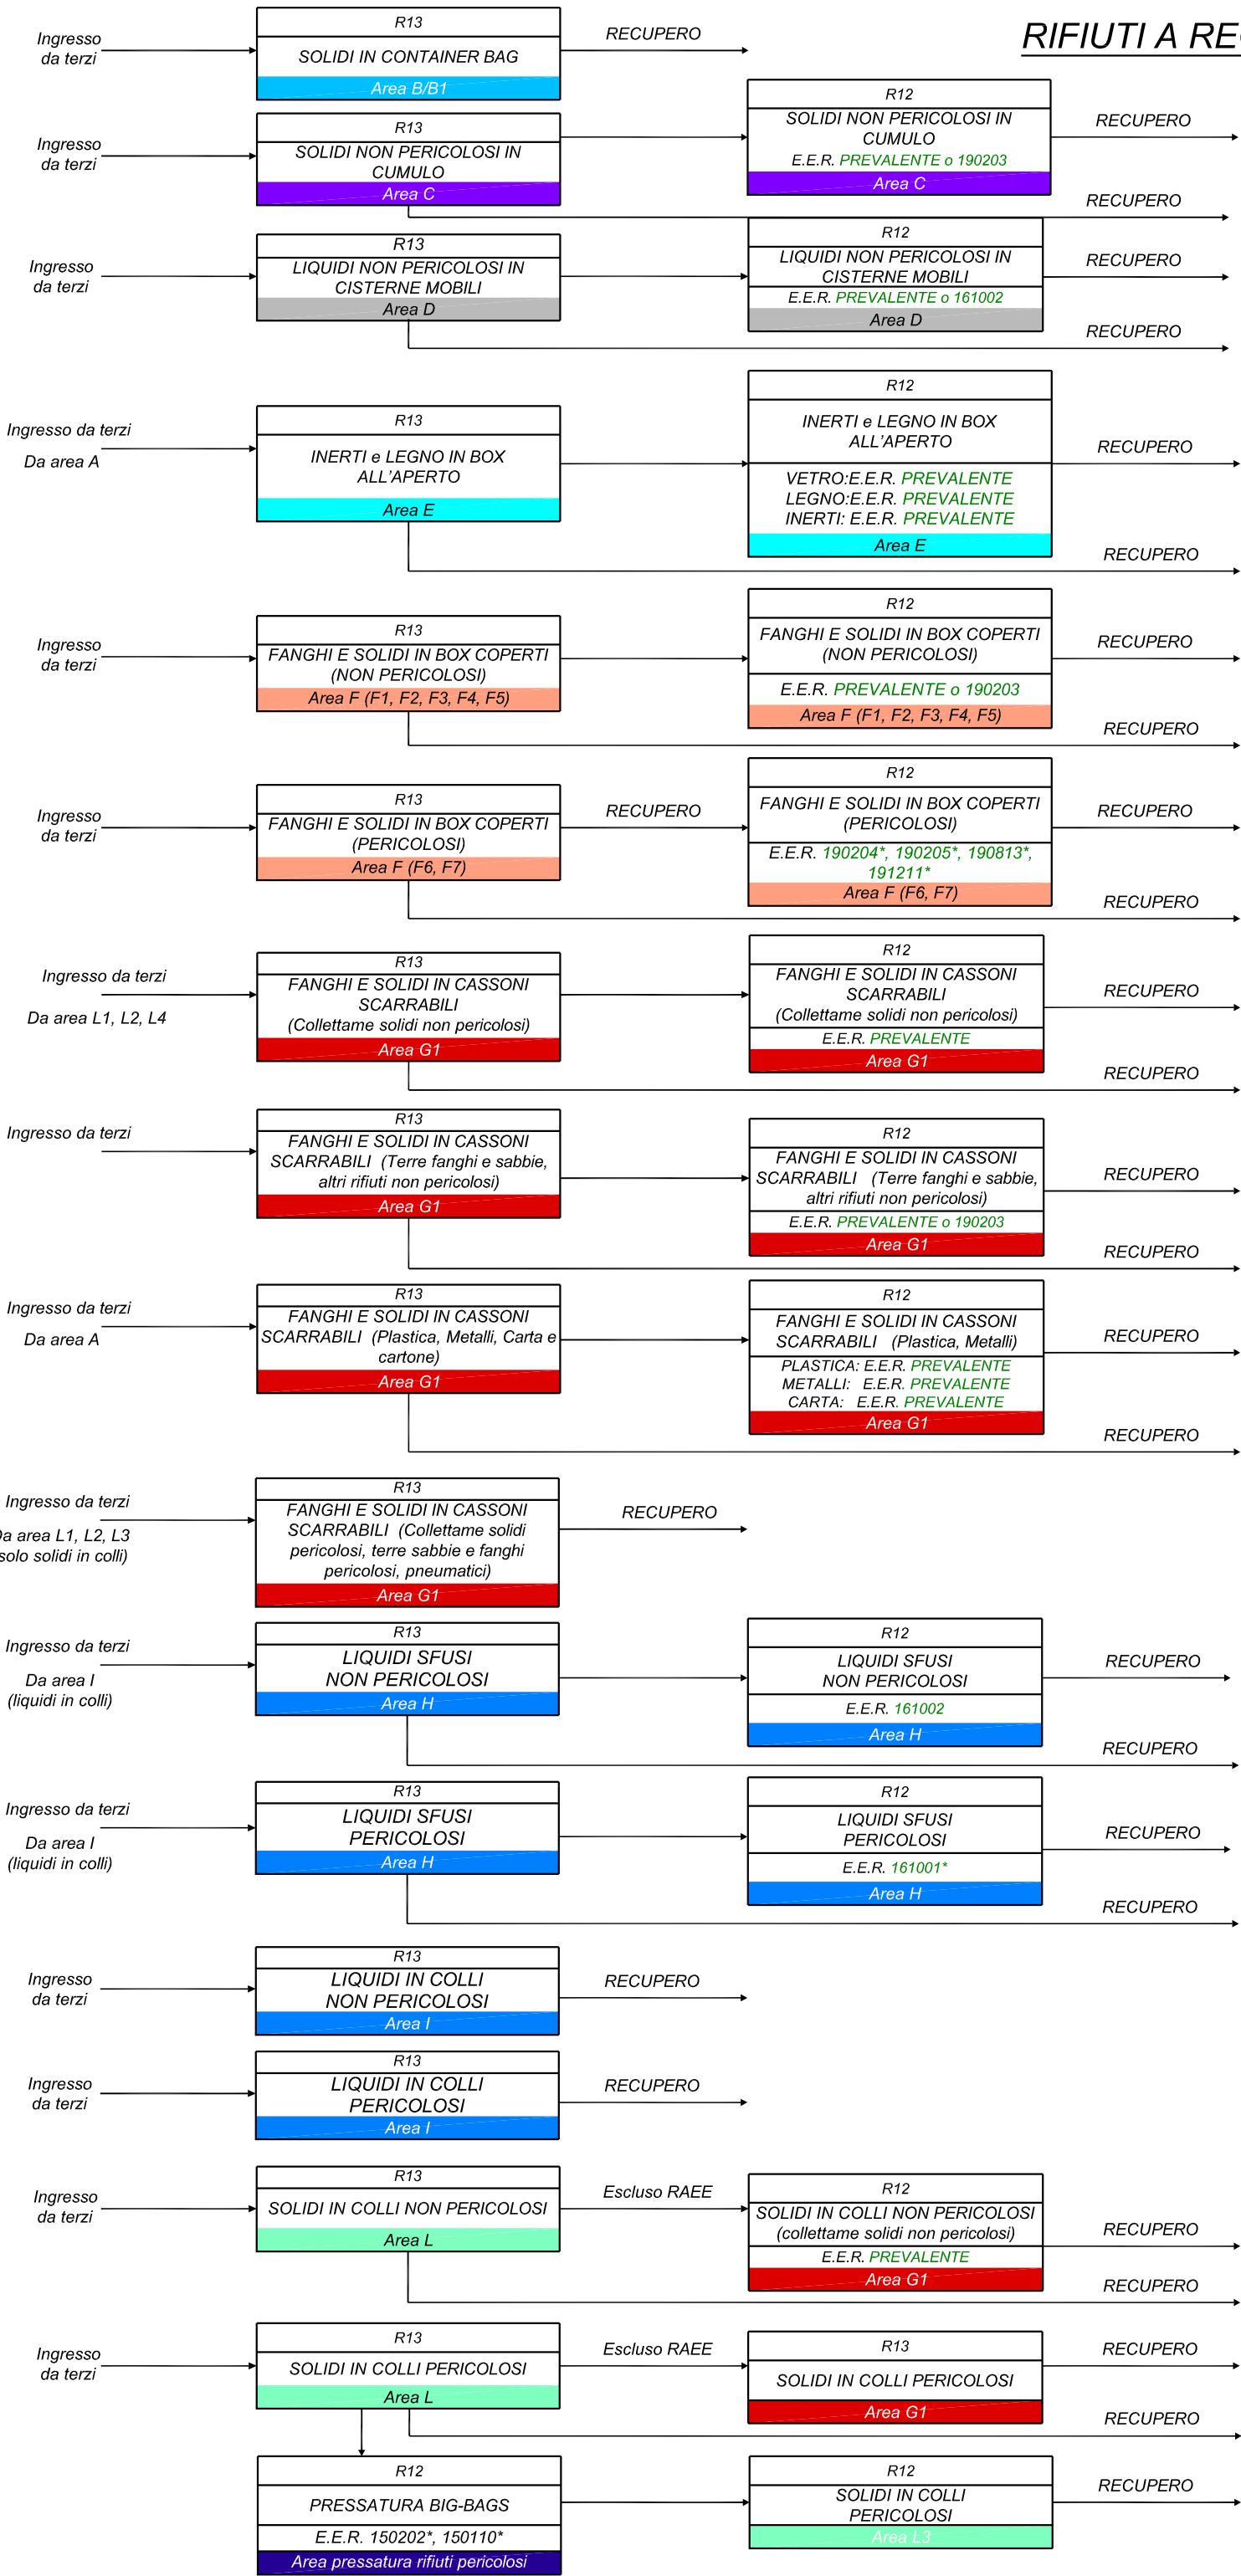

RIFIUTI A SMALTIMENTO (D13/D14/D15)

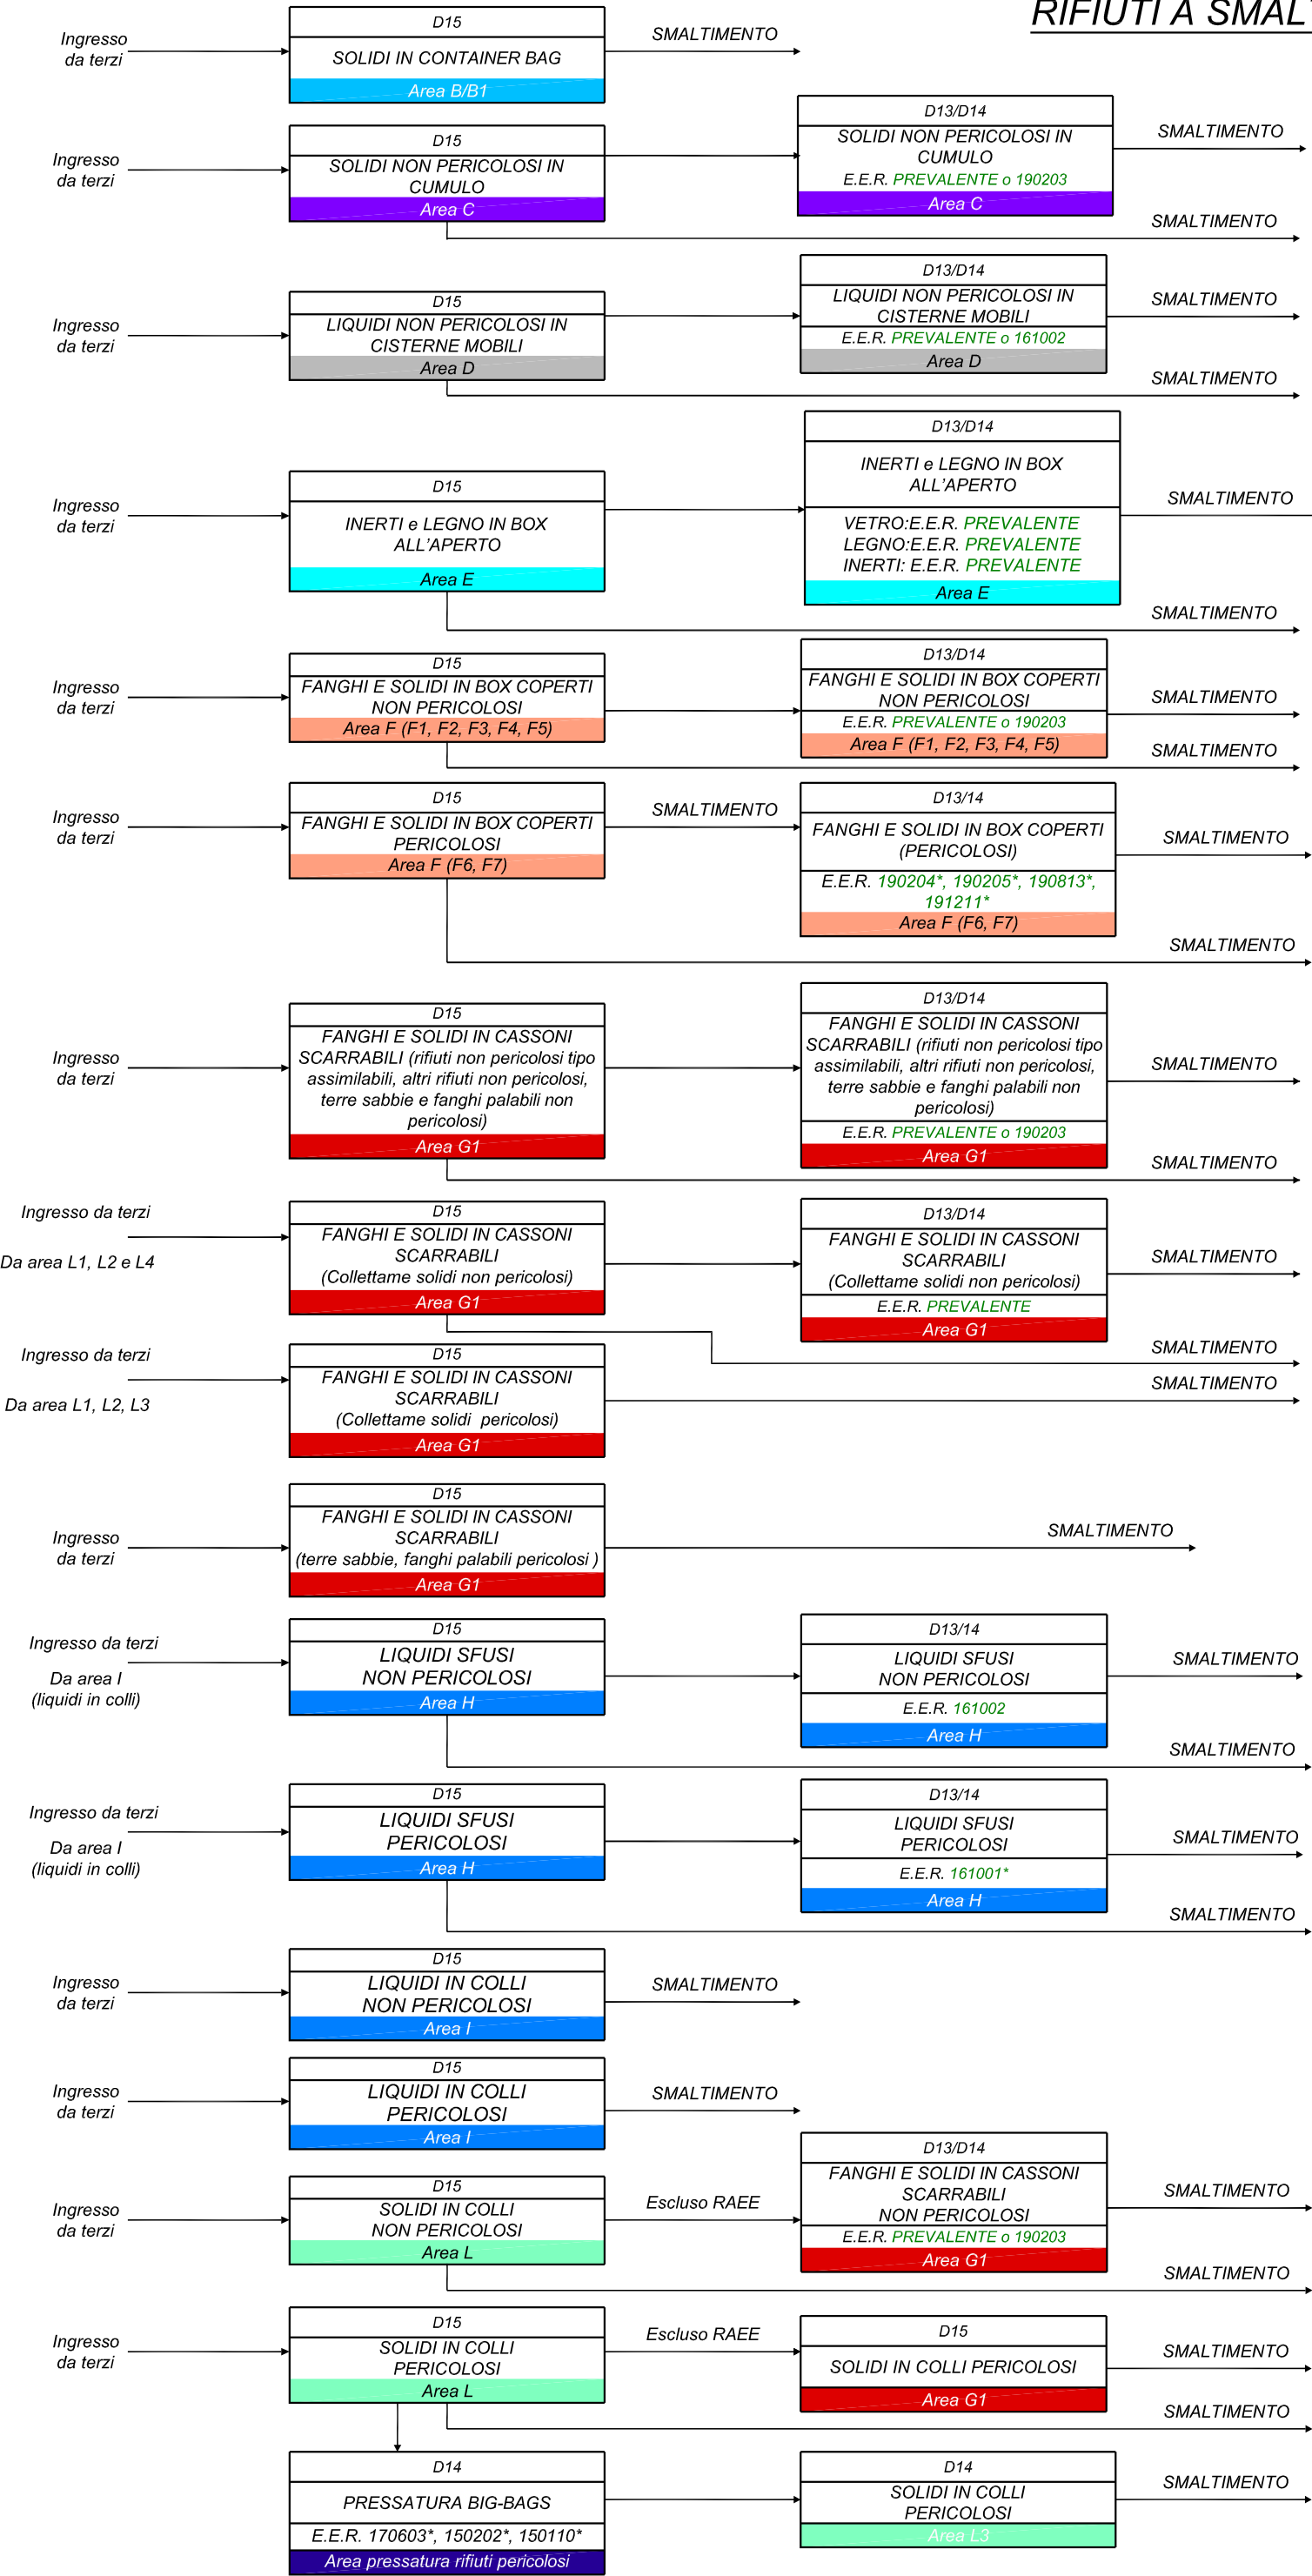

RIFIUTI SOTTOPOSTI A CERNITA

