


SUPERFICIE IRRIGATA : 30.214,47 mq

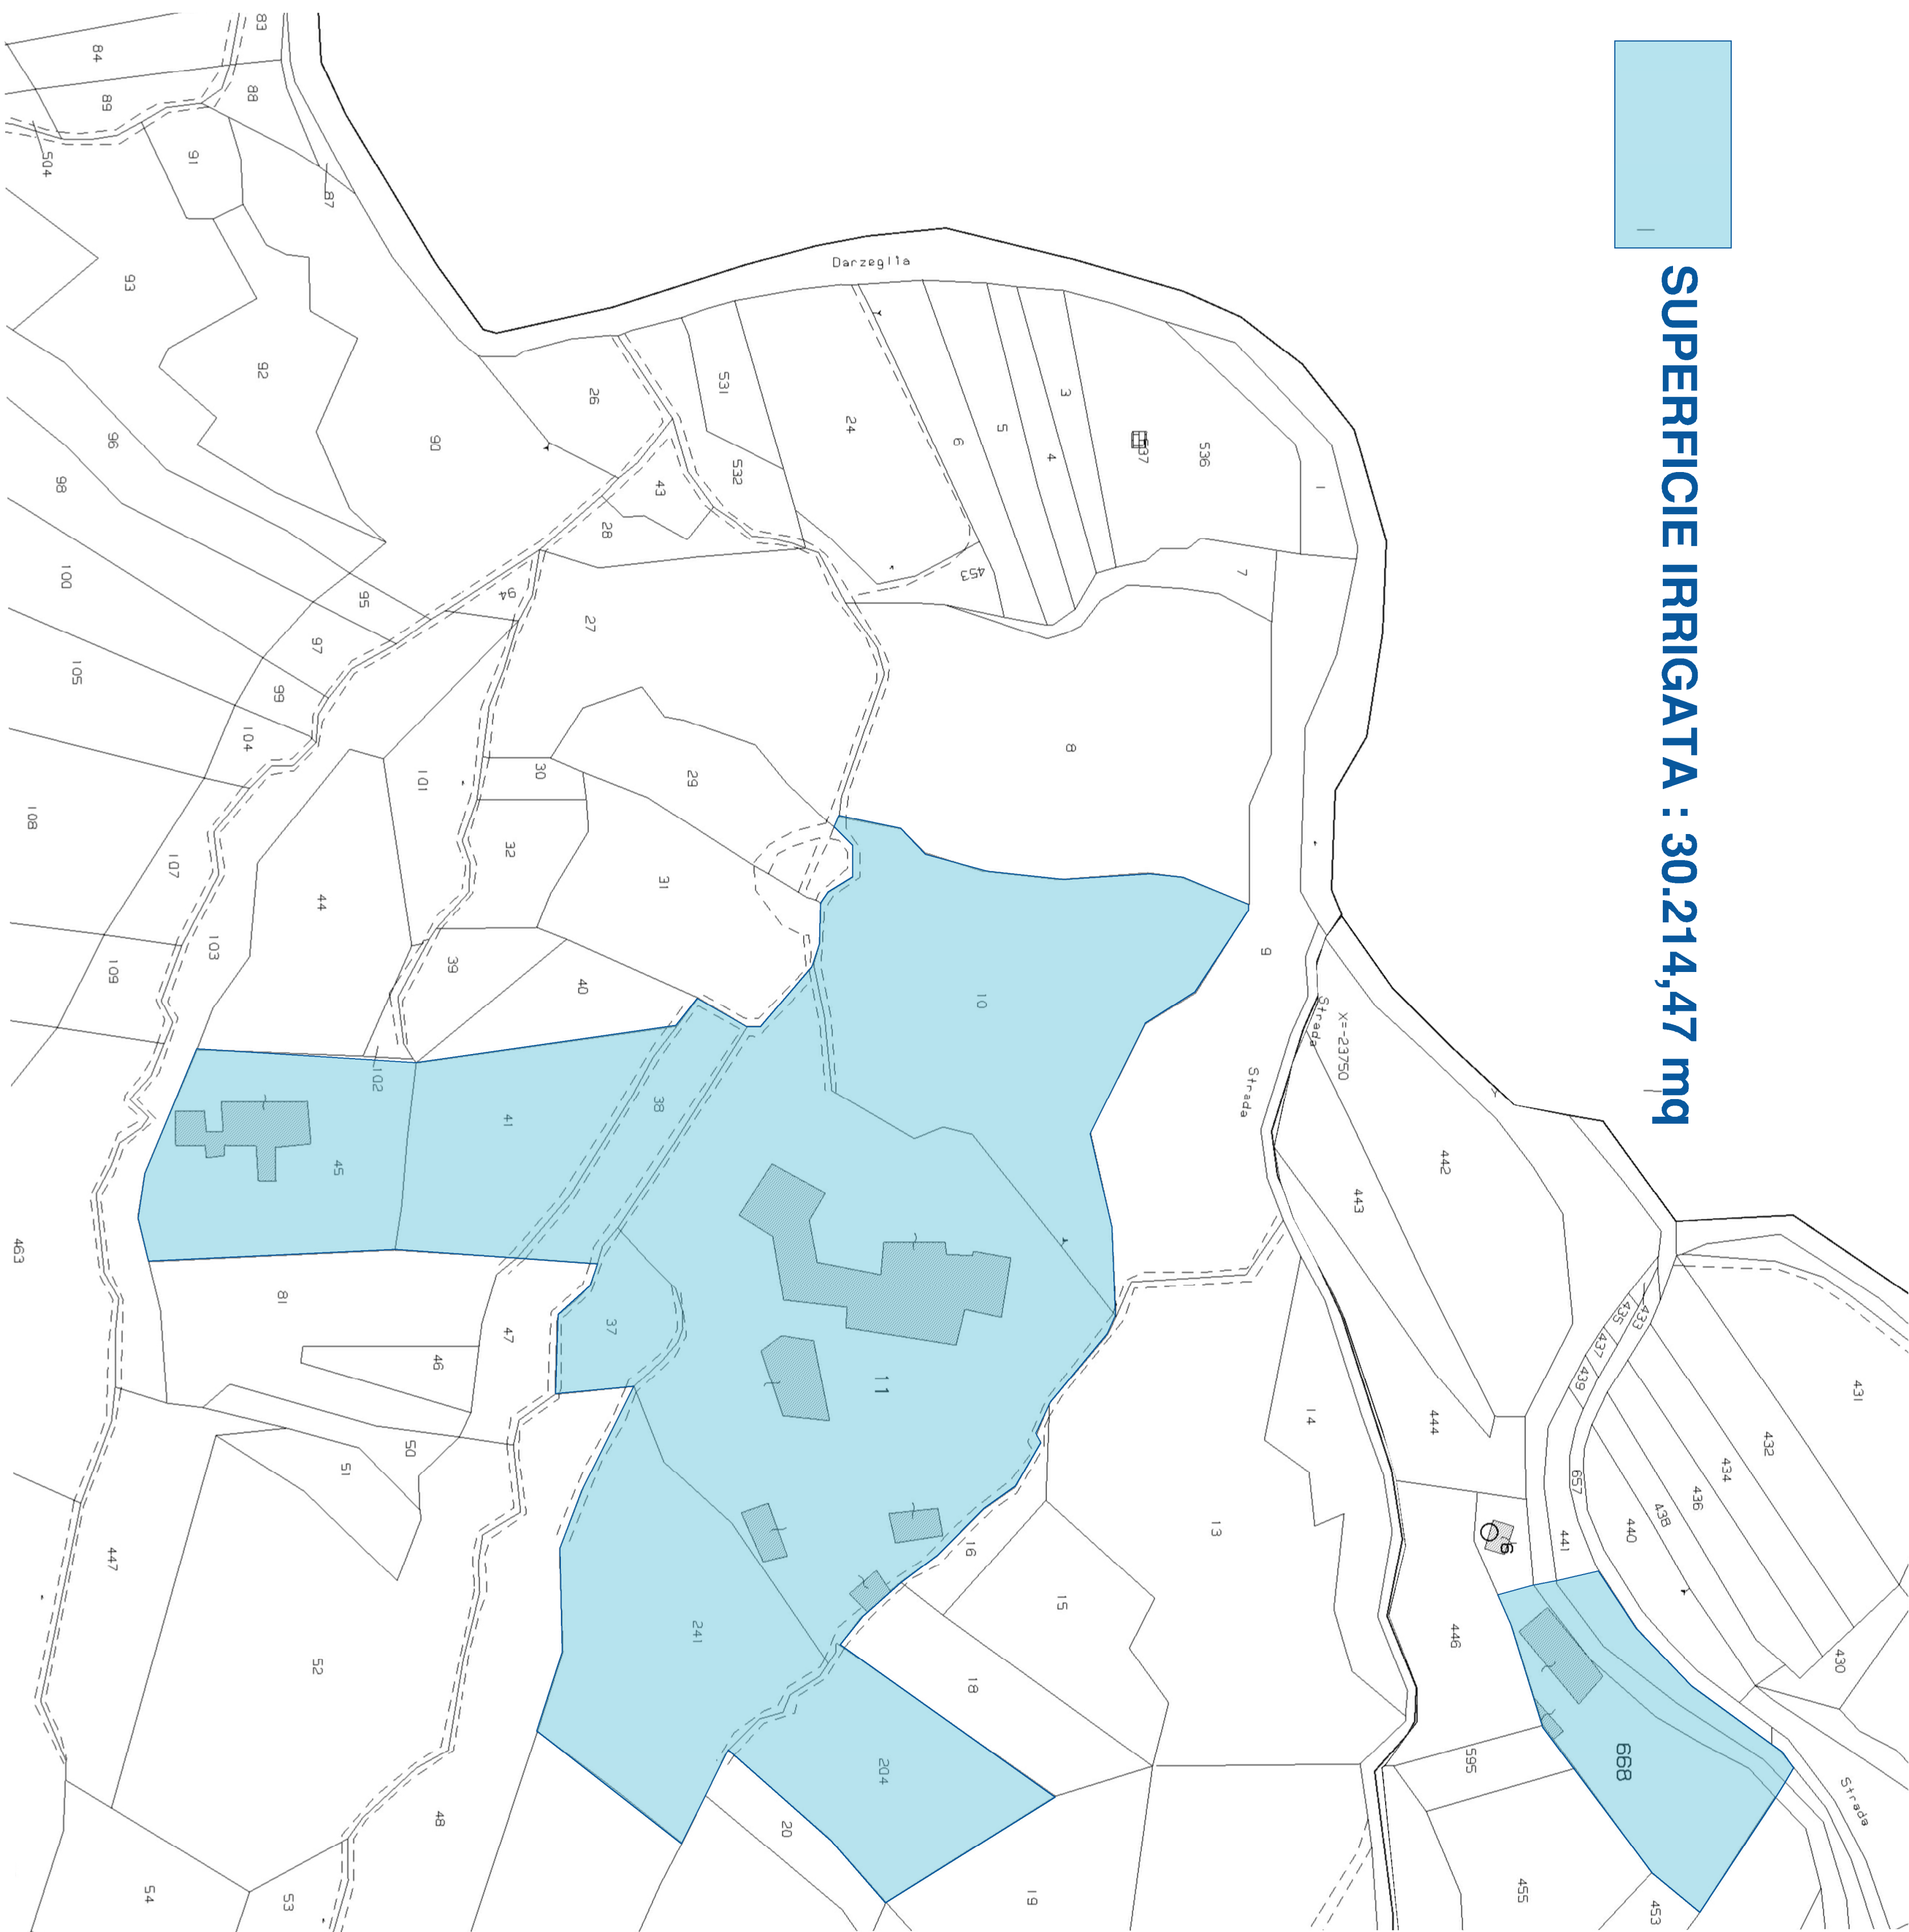


SCHEMA SUPERFICI IRRIGATE




Cisterna in c.a. con tubazione 2 " pollici
profondità 3.30 mt

cabina in c.a. - locale tecnico
locale quadro elettrico comando pompe

SCHEMA CISTERNA E QUADRO POMPE

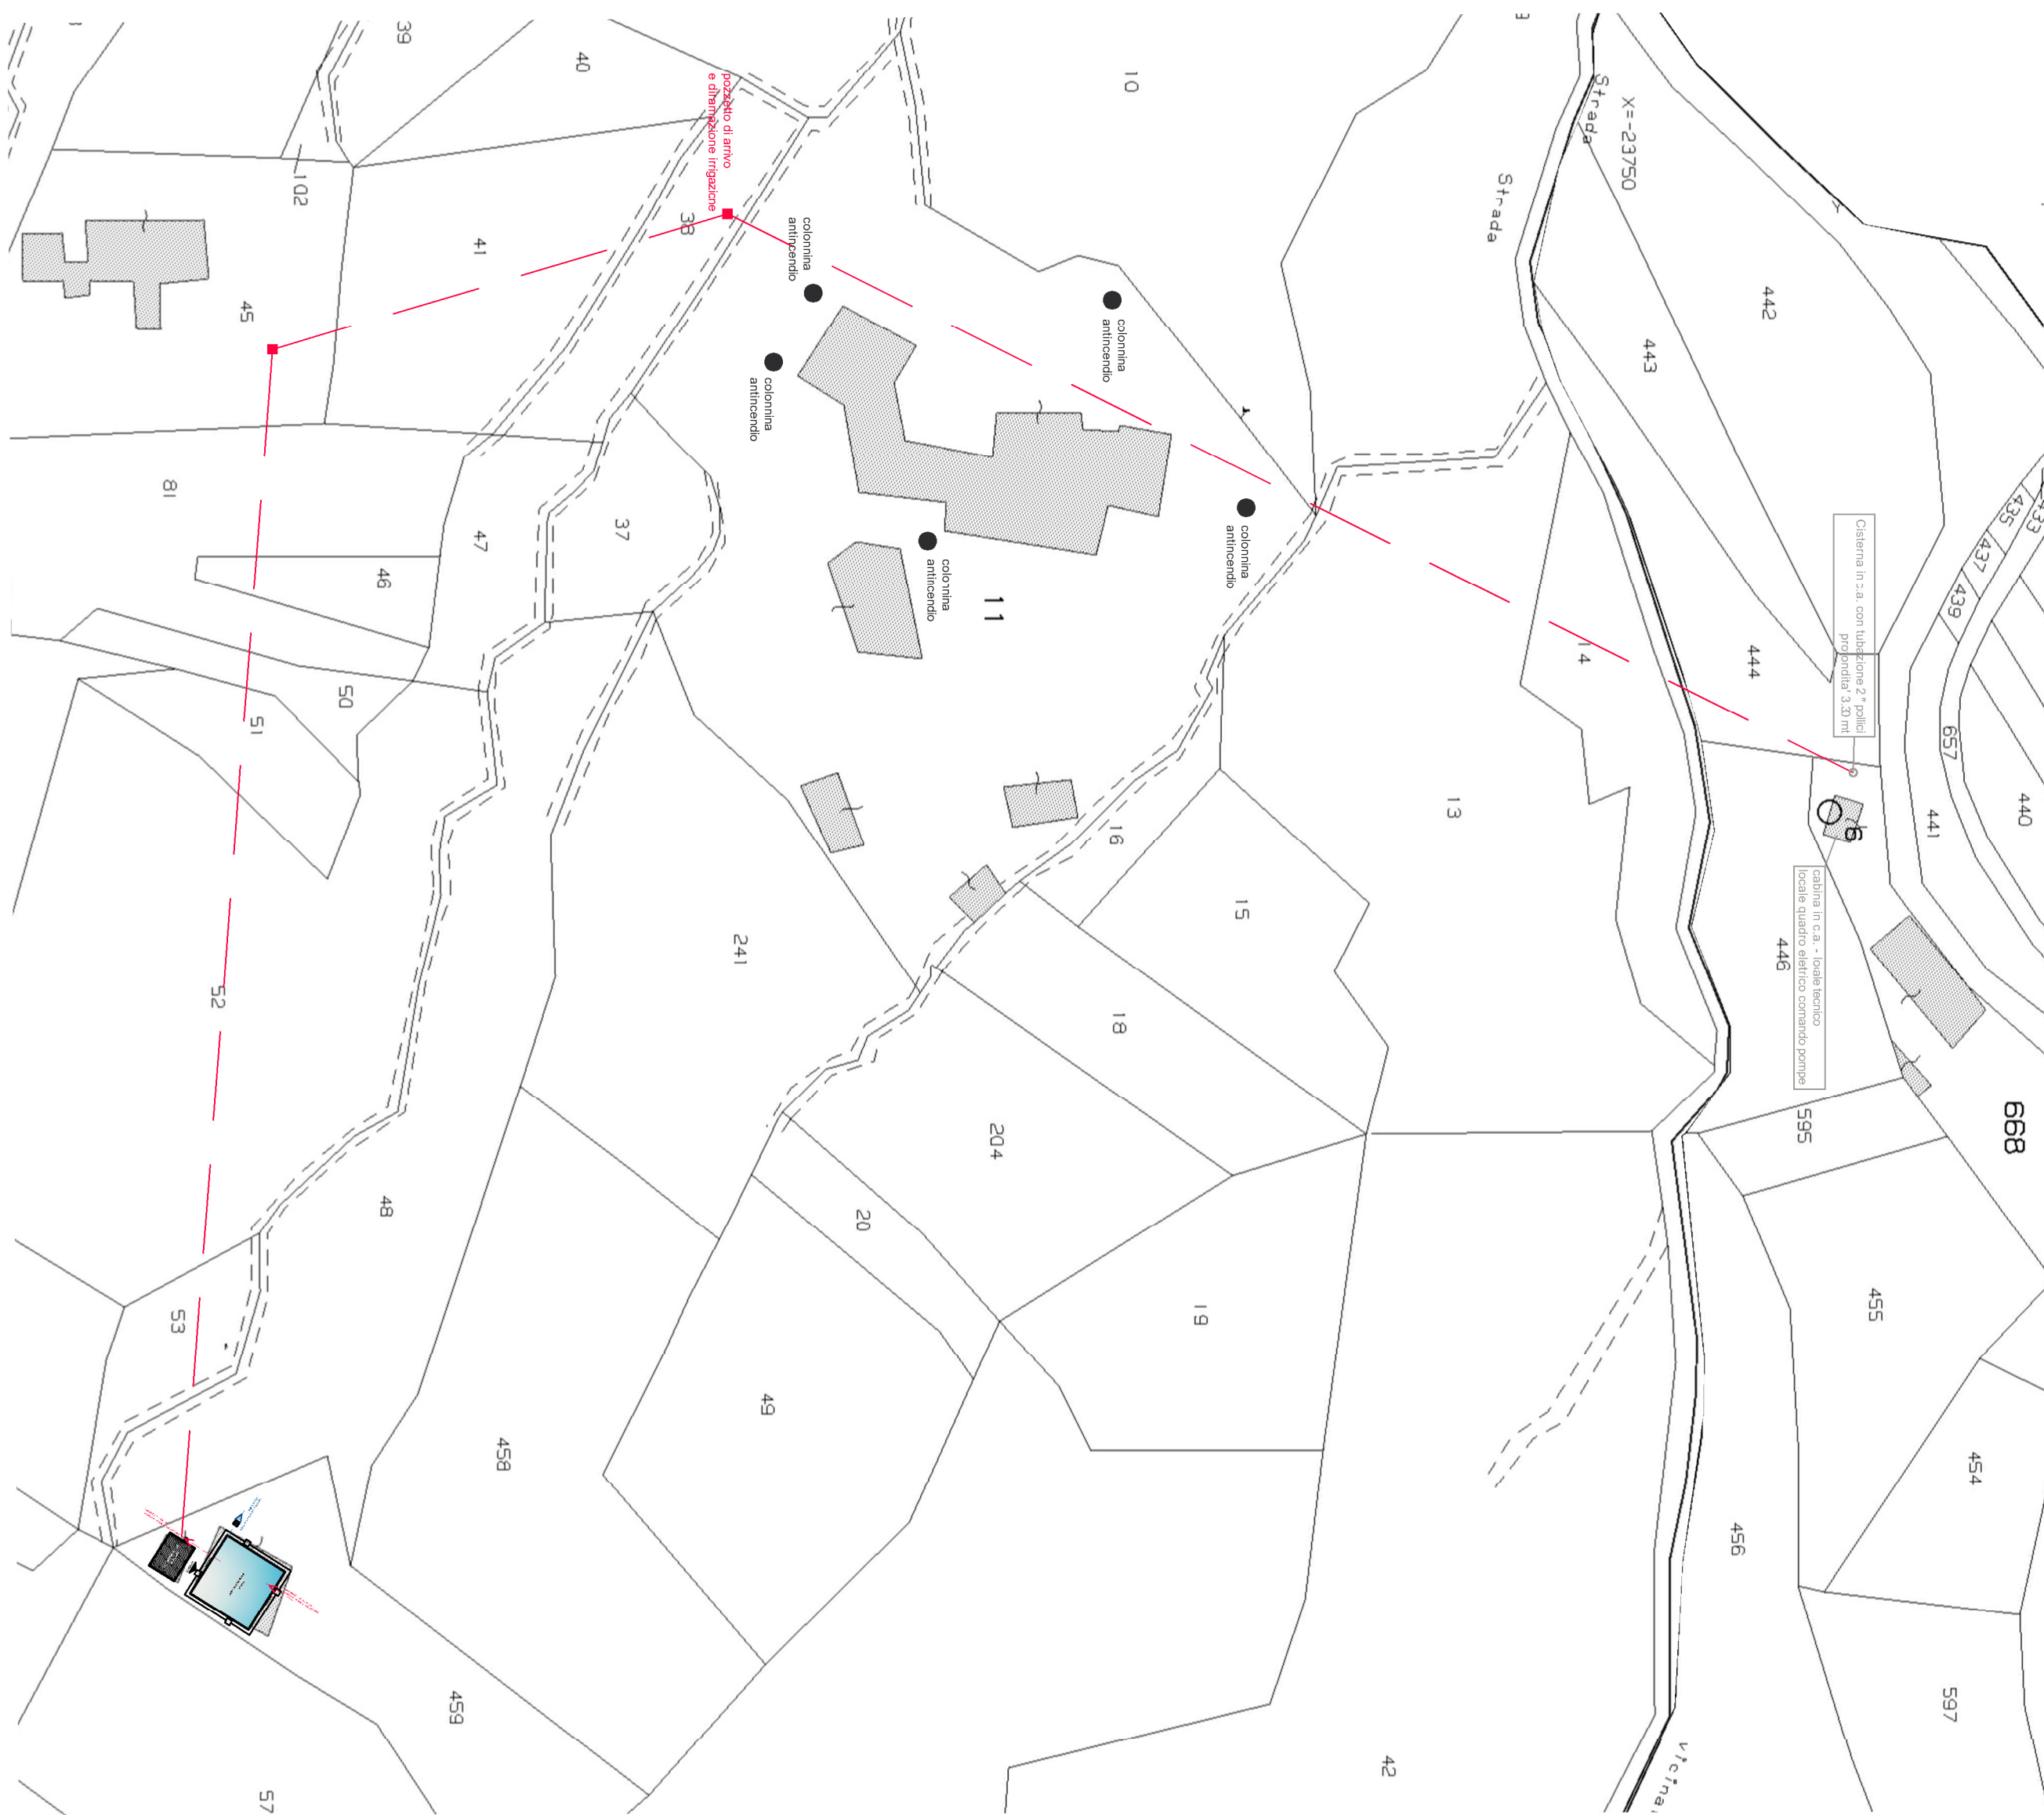

SCHEMA PERCORSO TUBAZIONE

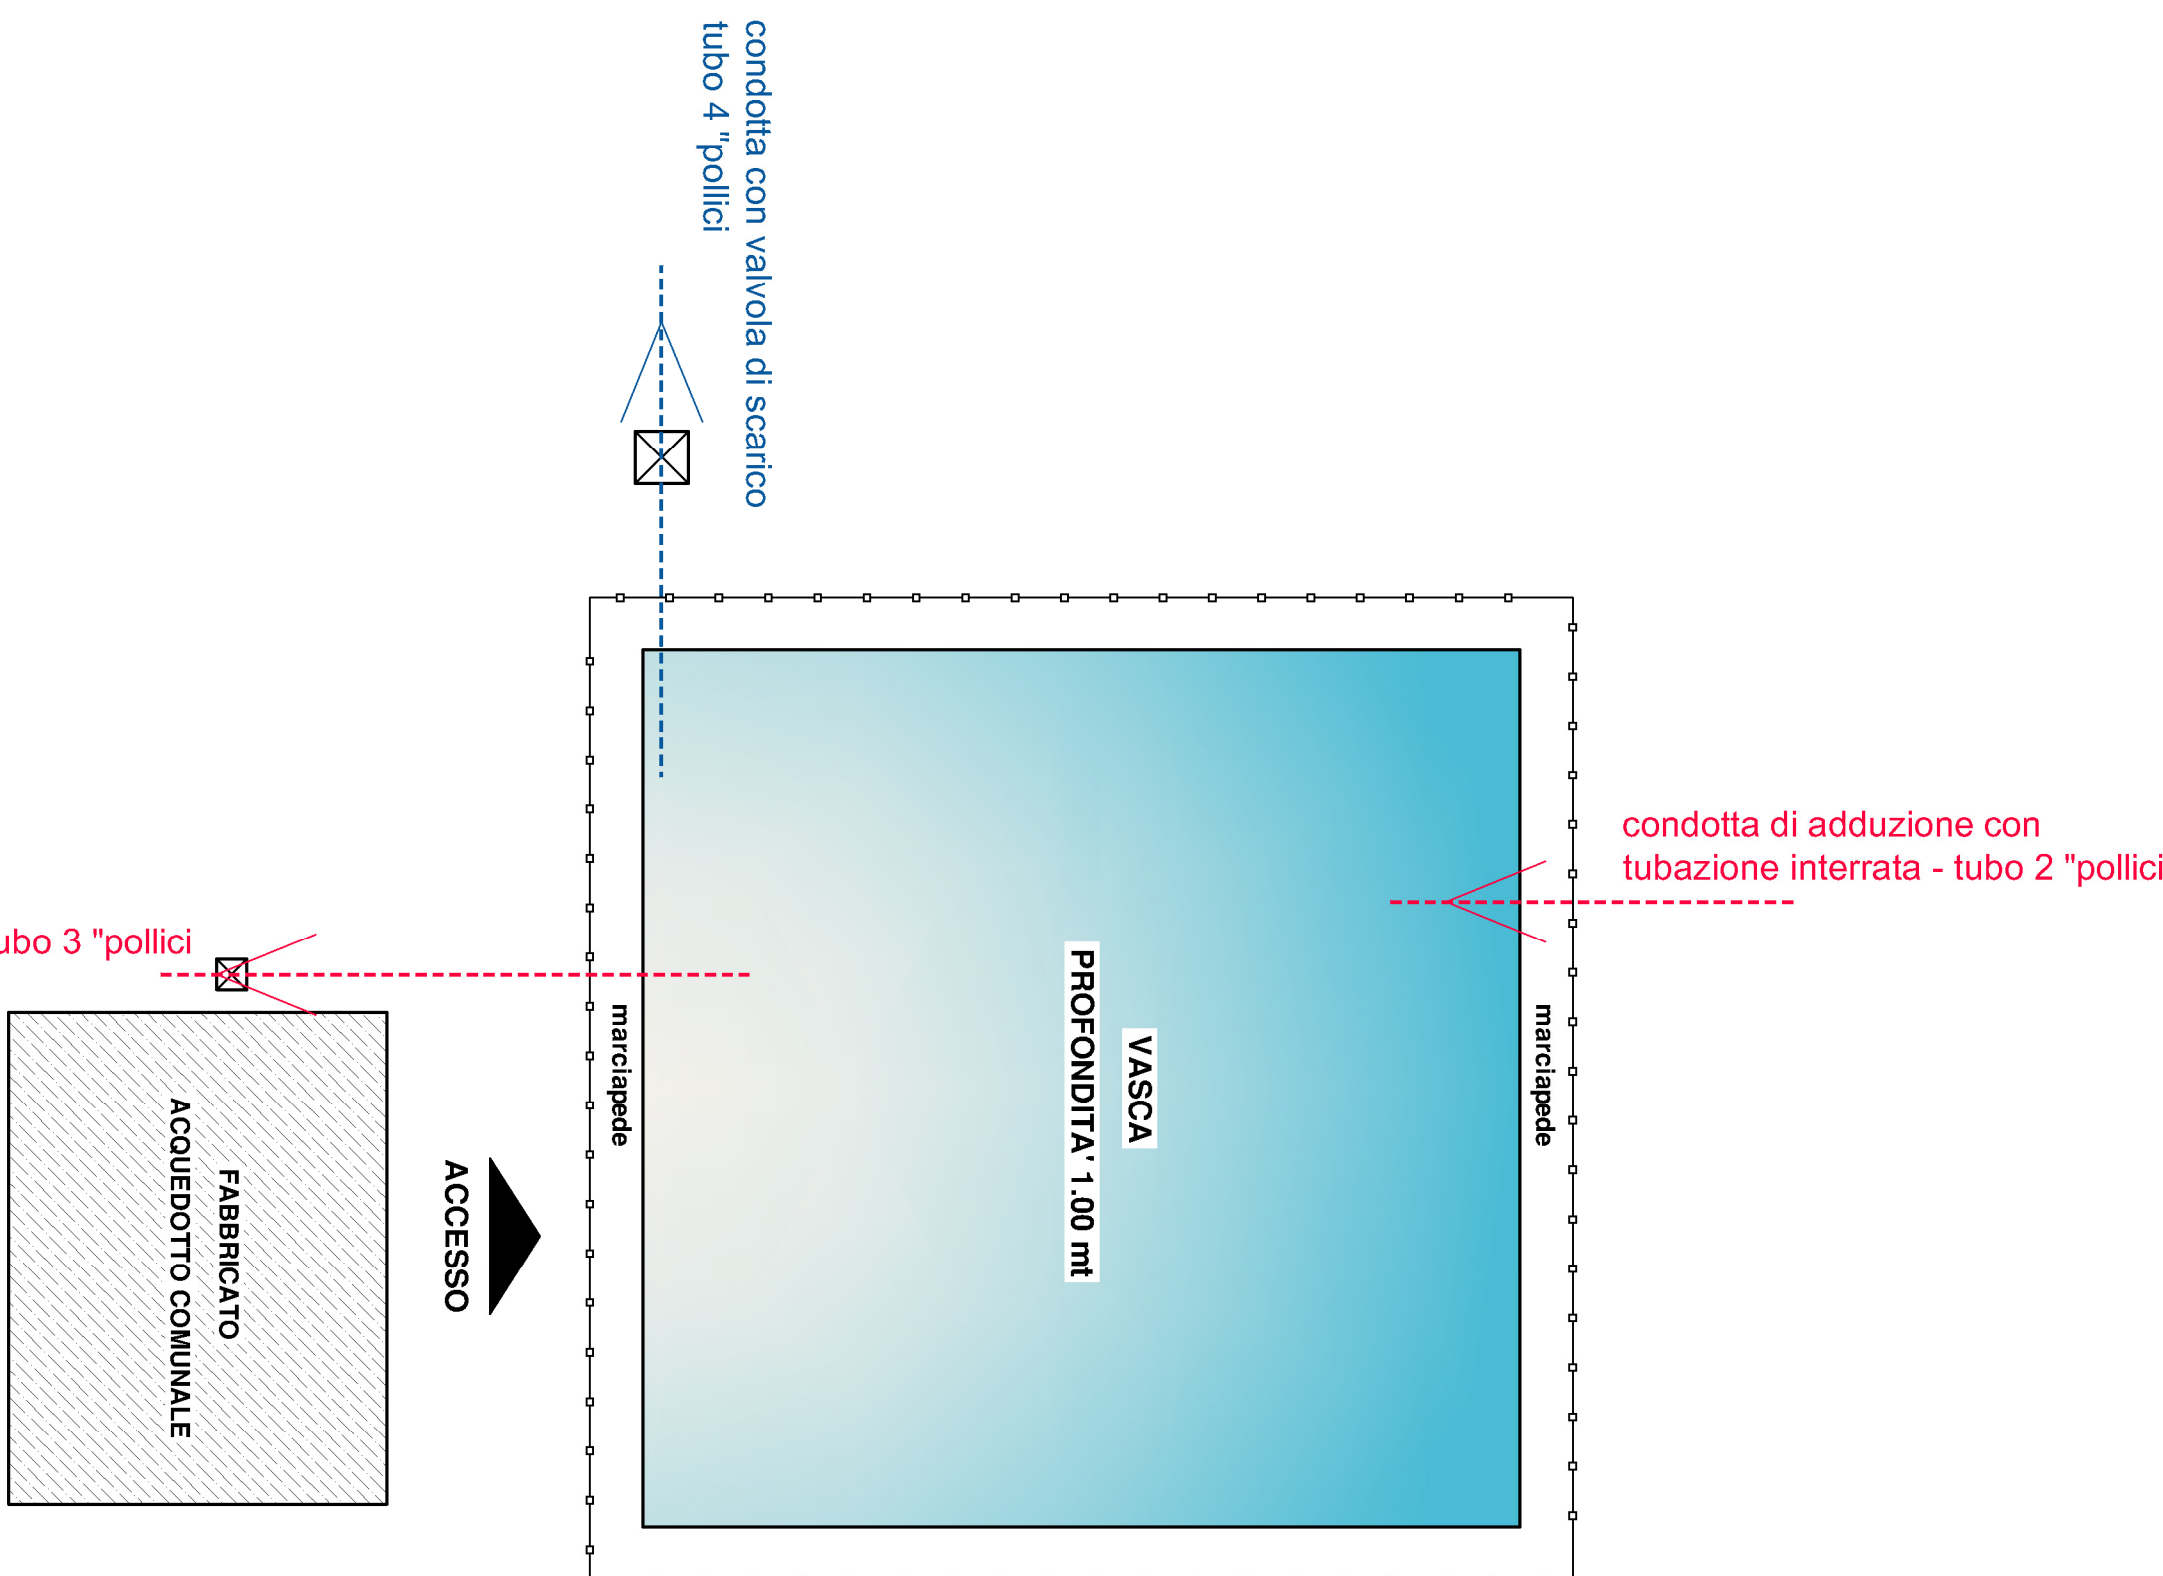

PARTICOLARE VASCA



SCHEMA PERCORSO TUBAZIONE

COMUNE DI GRONDONA			
Geometra	COMITENTE	Genere, Alessandro	FIRMA
Moico	PROGETTISTA	Dragoni, Genaro	TIMBRO FIRMA
PROGETTO	Rinnovo concessione di attivazione di acque superficiali ad uso irriguo		
PROGETTO	Piantare perenne tubazione - sistema superficie irrigue e particolare vasca		
DATA: 2025			
VERBA			