


LEGENDA:

- MATERIA PRIMA PAP
- FLUSSO FRAZIONE CELLULOSICA/ORGANICA
- RESIDUI SOLIDI IN USCITA
- MATERIALE PLASTICO RECUPERATO
- FLUSSO REFLUI E ACQUE DI PROCESSO
- FLUSSO REINTEGRO REFLUI E ACQUE DI PROCESSO
- FLUSSO SYNGAS
- FLUSSO CONDENSE DA GASSIFICAZIONE
- FLUSSO CIPPATO

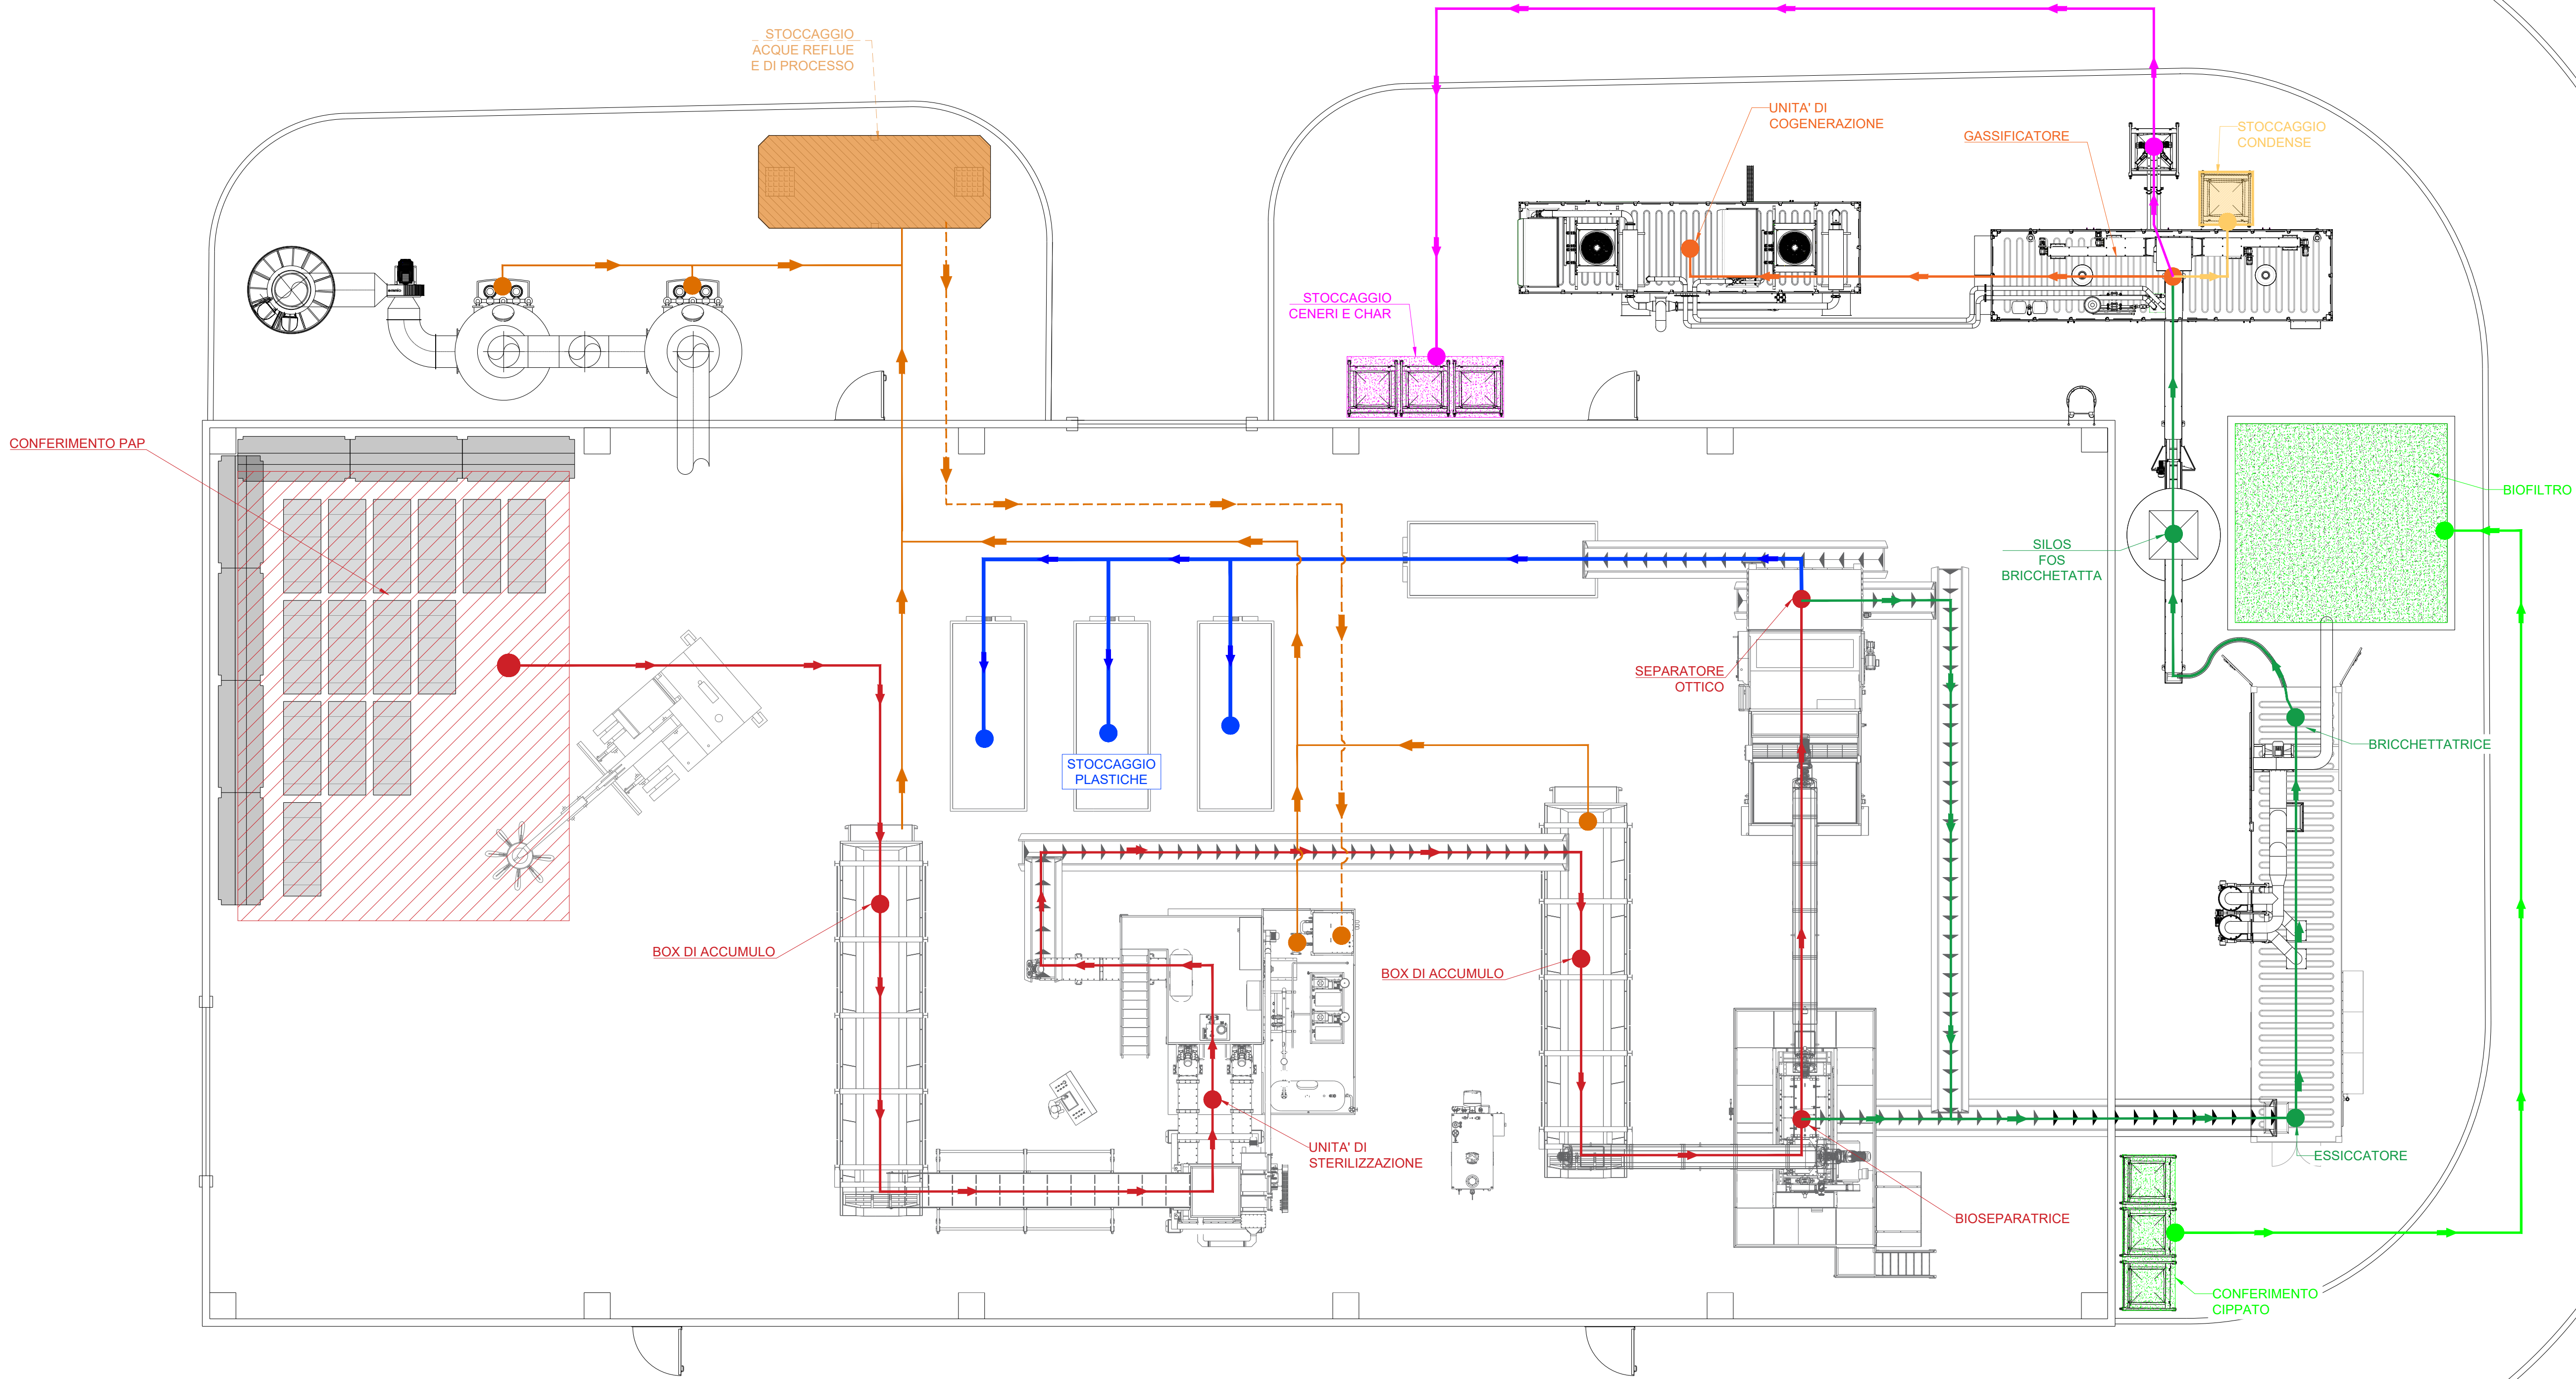

PROGETTO PER LA REALIZZAZIONE DELL'IMPIANTO PER IL TRATTAMENTO ED IL RECUPERO DI RIFIUTI URBANI E ASSIMILABILI DA PRODOTTI ASSORBENTI PER LA PERSONA PAP - CASALE MONFERRATO (AL)



STAZIONE APPALTANTE



COSMO S.p.A.
Via Achille Grandi, 45/c - 15033 - Casale Monferrato (AL)
pec: info@cosmocasale.it

IMPRESA



ETICA S.p.A.
Via Antinolia, 115 - 80078 - Pozzuoli (NA)
mail: info@eticaspa.it

PROGETTAZIONE



C.G.A. S.R.L. - Prof. Ing. G. M. Baruchello
Via A. Tigrì, 11 - 00197 - Roma (RM)
mail: cga@cgaonline.it

ELABORATO

PROCESSO DI TRATTAMENTO
Planimetria flussi dei materiali

CODIFICA							
prog.	tipo elab.	argomento	progress.	revisione	data	scala	plot
PTE	EGR	PRO	005	A	07/25	-	A0
rev	data	descrizione				redatto	approvato
a	07/25	Emissione				G.G.	CGA
b	-	-				-	-
c	-	-				-	-
d	-	-				-	-
e	-	-				-	-