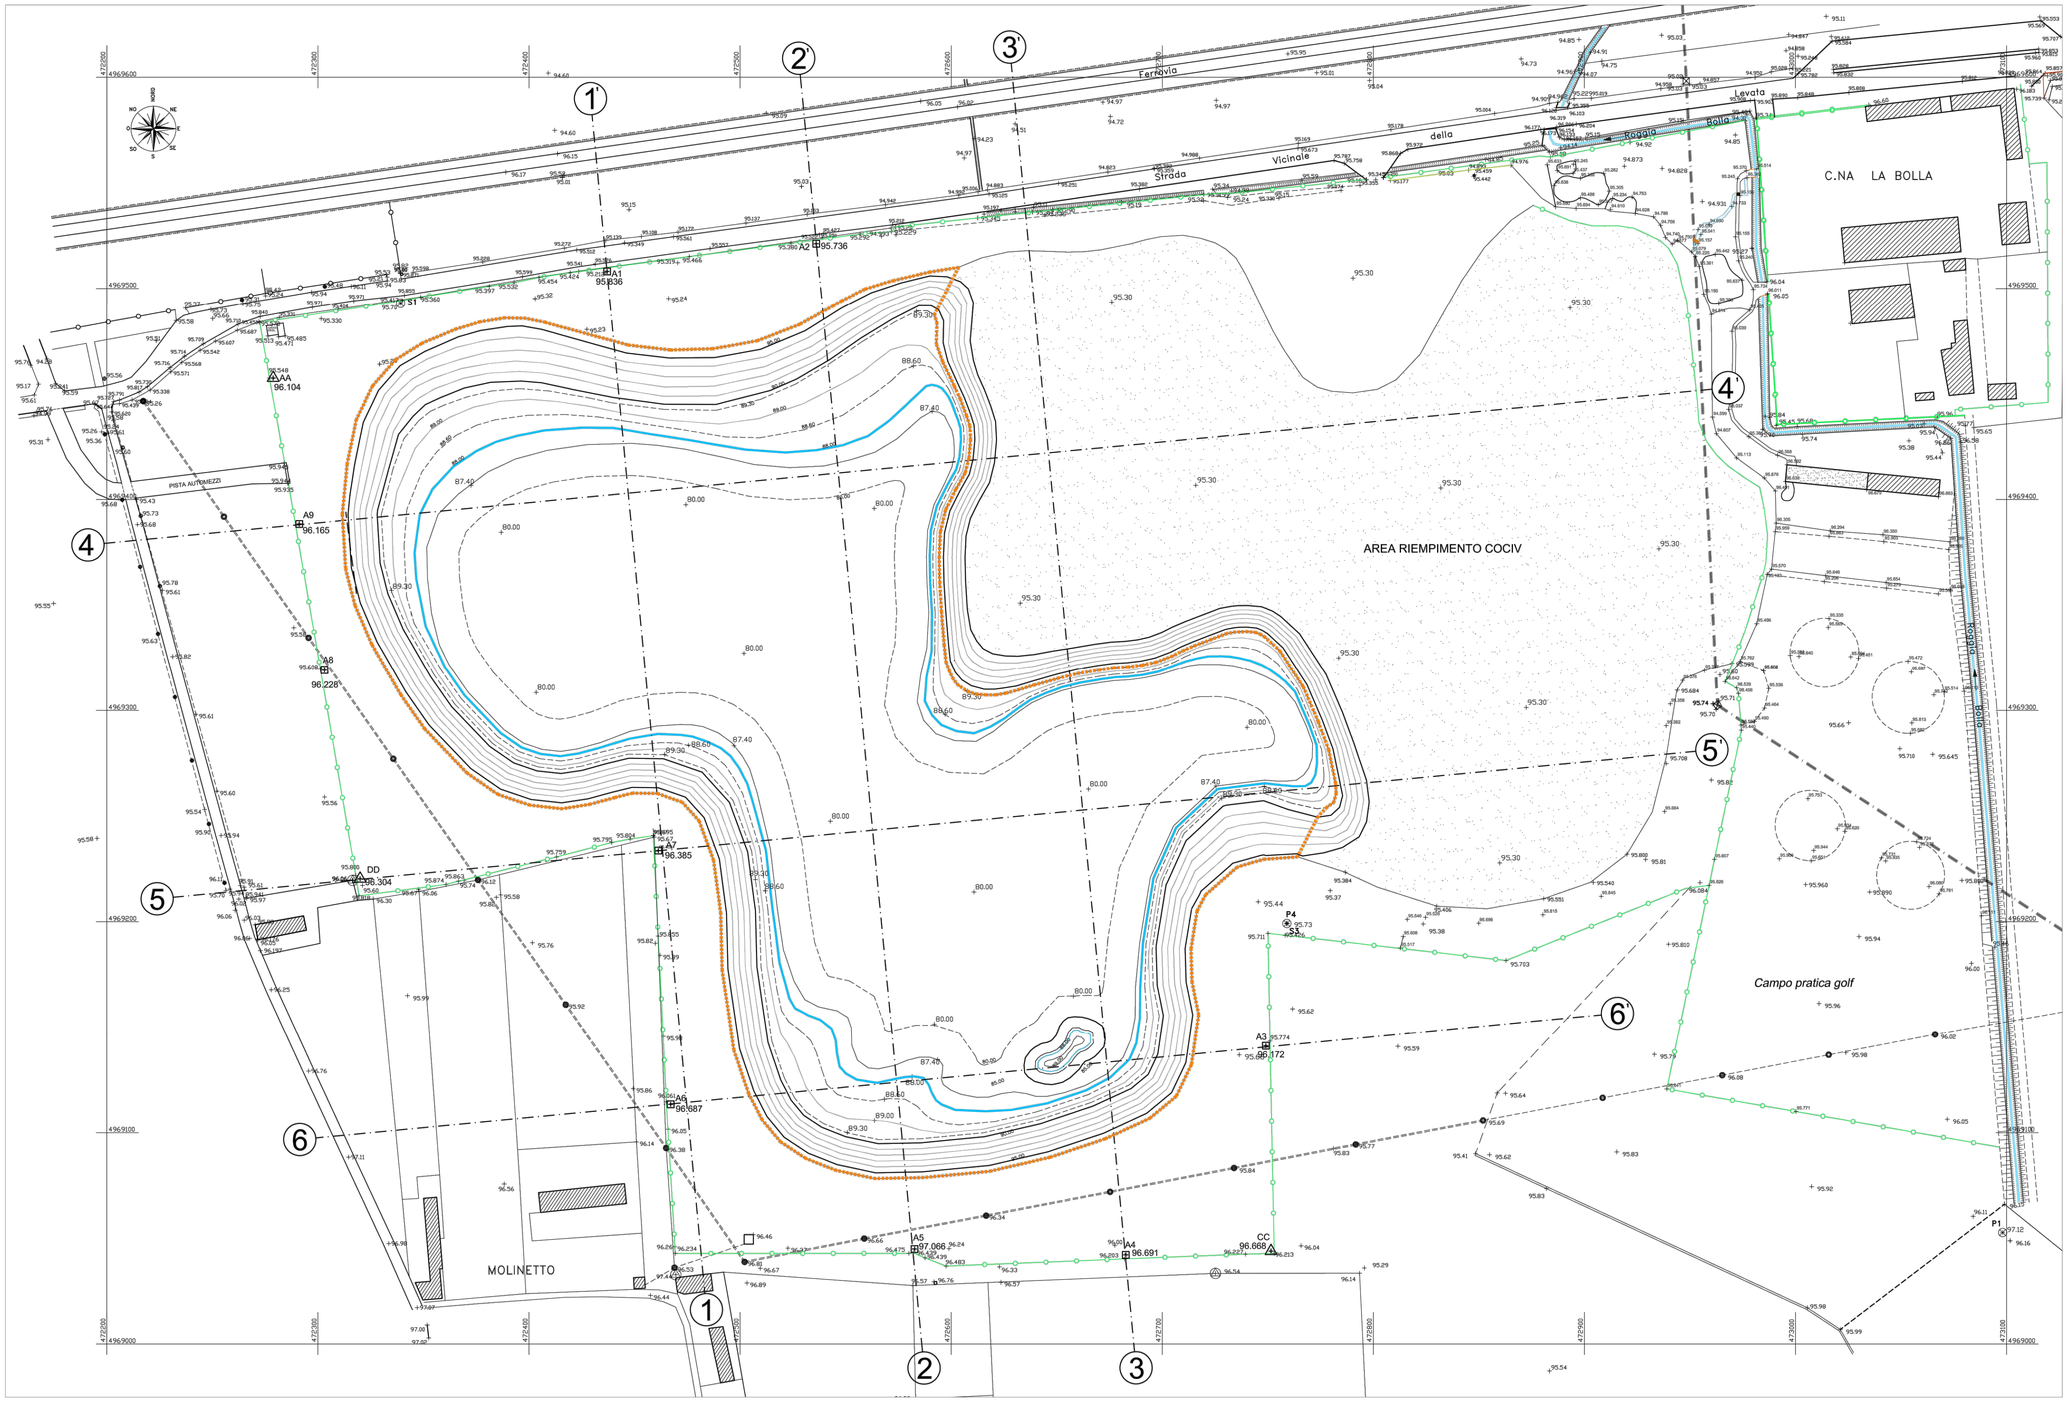

LEGENDA

- Limite area autorizzata con Determina Dirigenziale n° 788 del 21/03/2008
- Linea elettrodotto principale
- Linea elettrodotto secondario
- Linea Telecom
- P1–S1 — Pozzo monitoraggio falda
- Vertice - Caposaldo principale
- Vertice - Caposaldo secondario
- Contorno bacino idrografico a quota media di falda 88.00 mt
- Limite esterno area interessata dal recupero ambientale (recinzione)

Nota: figura estratta da istanza di rinnovo del Giugno 2019

Francesco
Pesce
04.04.2025
11:30:23
GMT+02:00

Firmato digitalmente da:
FERRO GIOVANNI
Firmato il 04/04/2025 09:32
Seriale Certificato: 2527230
Valido dal 12/06/2023 al 12/06/2026
InfoCamere Qualified Electronic Signature CA

Firmato digitalmente da
Mario Manassero
O = Ordine degli Ingegneri della Provincia di Torino
C = IT

SILPDUE s.r.l. — **AB Green s.r.l.**

CAVA LA BOLLA - ALESSANDRIA

DISCARICA PER PIETRISCO FERROVIARIO CONTENENTE AMIANTO

I.S.A.F.
Via Paleocapa 19/2 - 17100 Savona
TEL. 019-806914 FAX 019-802027
E-mail: isaf@isafsrl.it

Geotechnical Engineering
Via Gian Domenico Cassini 21 - 10129 Torino
TEL. 011-19715336
E-mail: mario.manassero@geotechnical-engineering.com

Titolo Tavola:
PLANIMETRIA CONFIGURAZIONE FINALE CAVA AUTORIZZATA

Tavola n. 11

Disegnatore:	Scala:	N. Doc.:	Nome file:	Formato:
FP	non in scala	A23-008/T12	T12.dwg	A1

REVISIONI

N.	Data	Motivo
1	31/03/2025	EMISSIONE