



Planimetria  
scala 1:1000

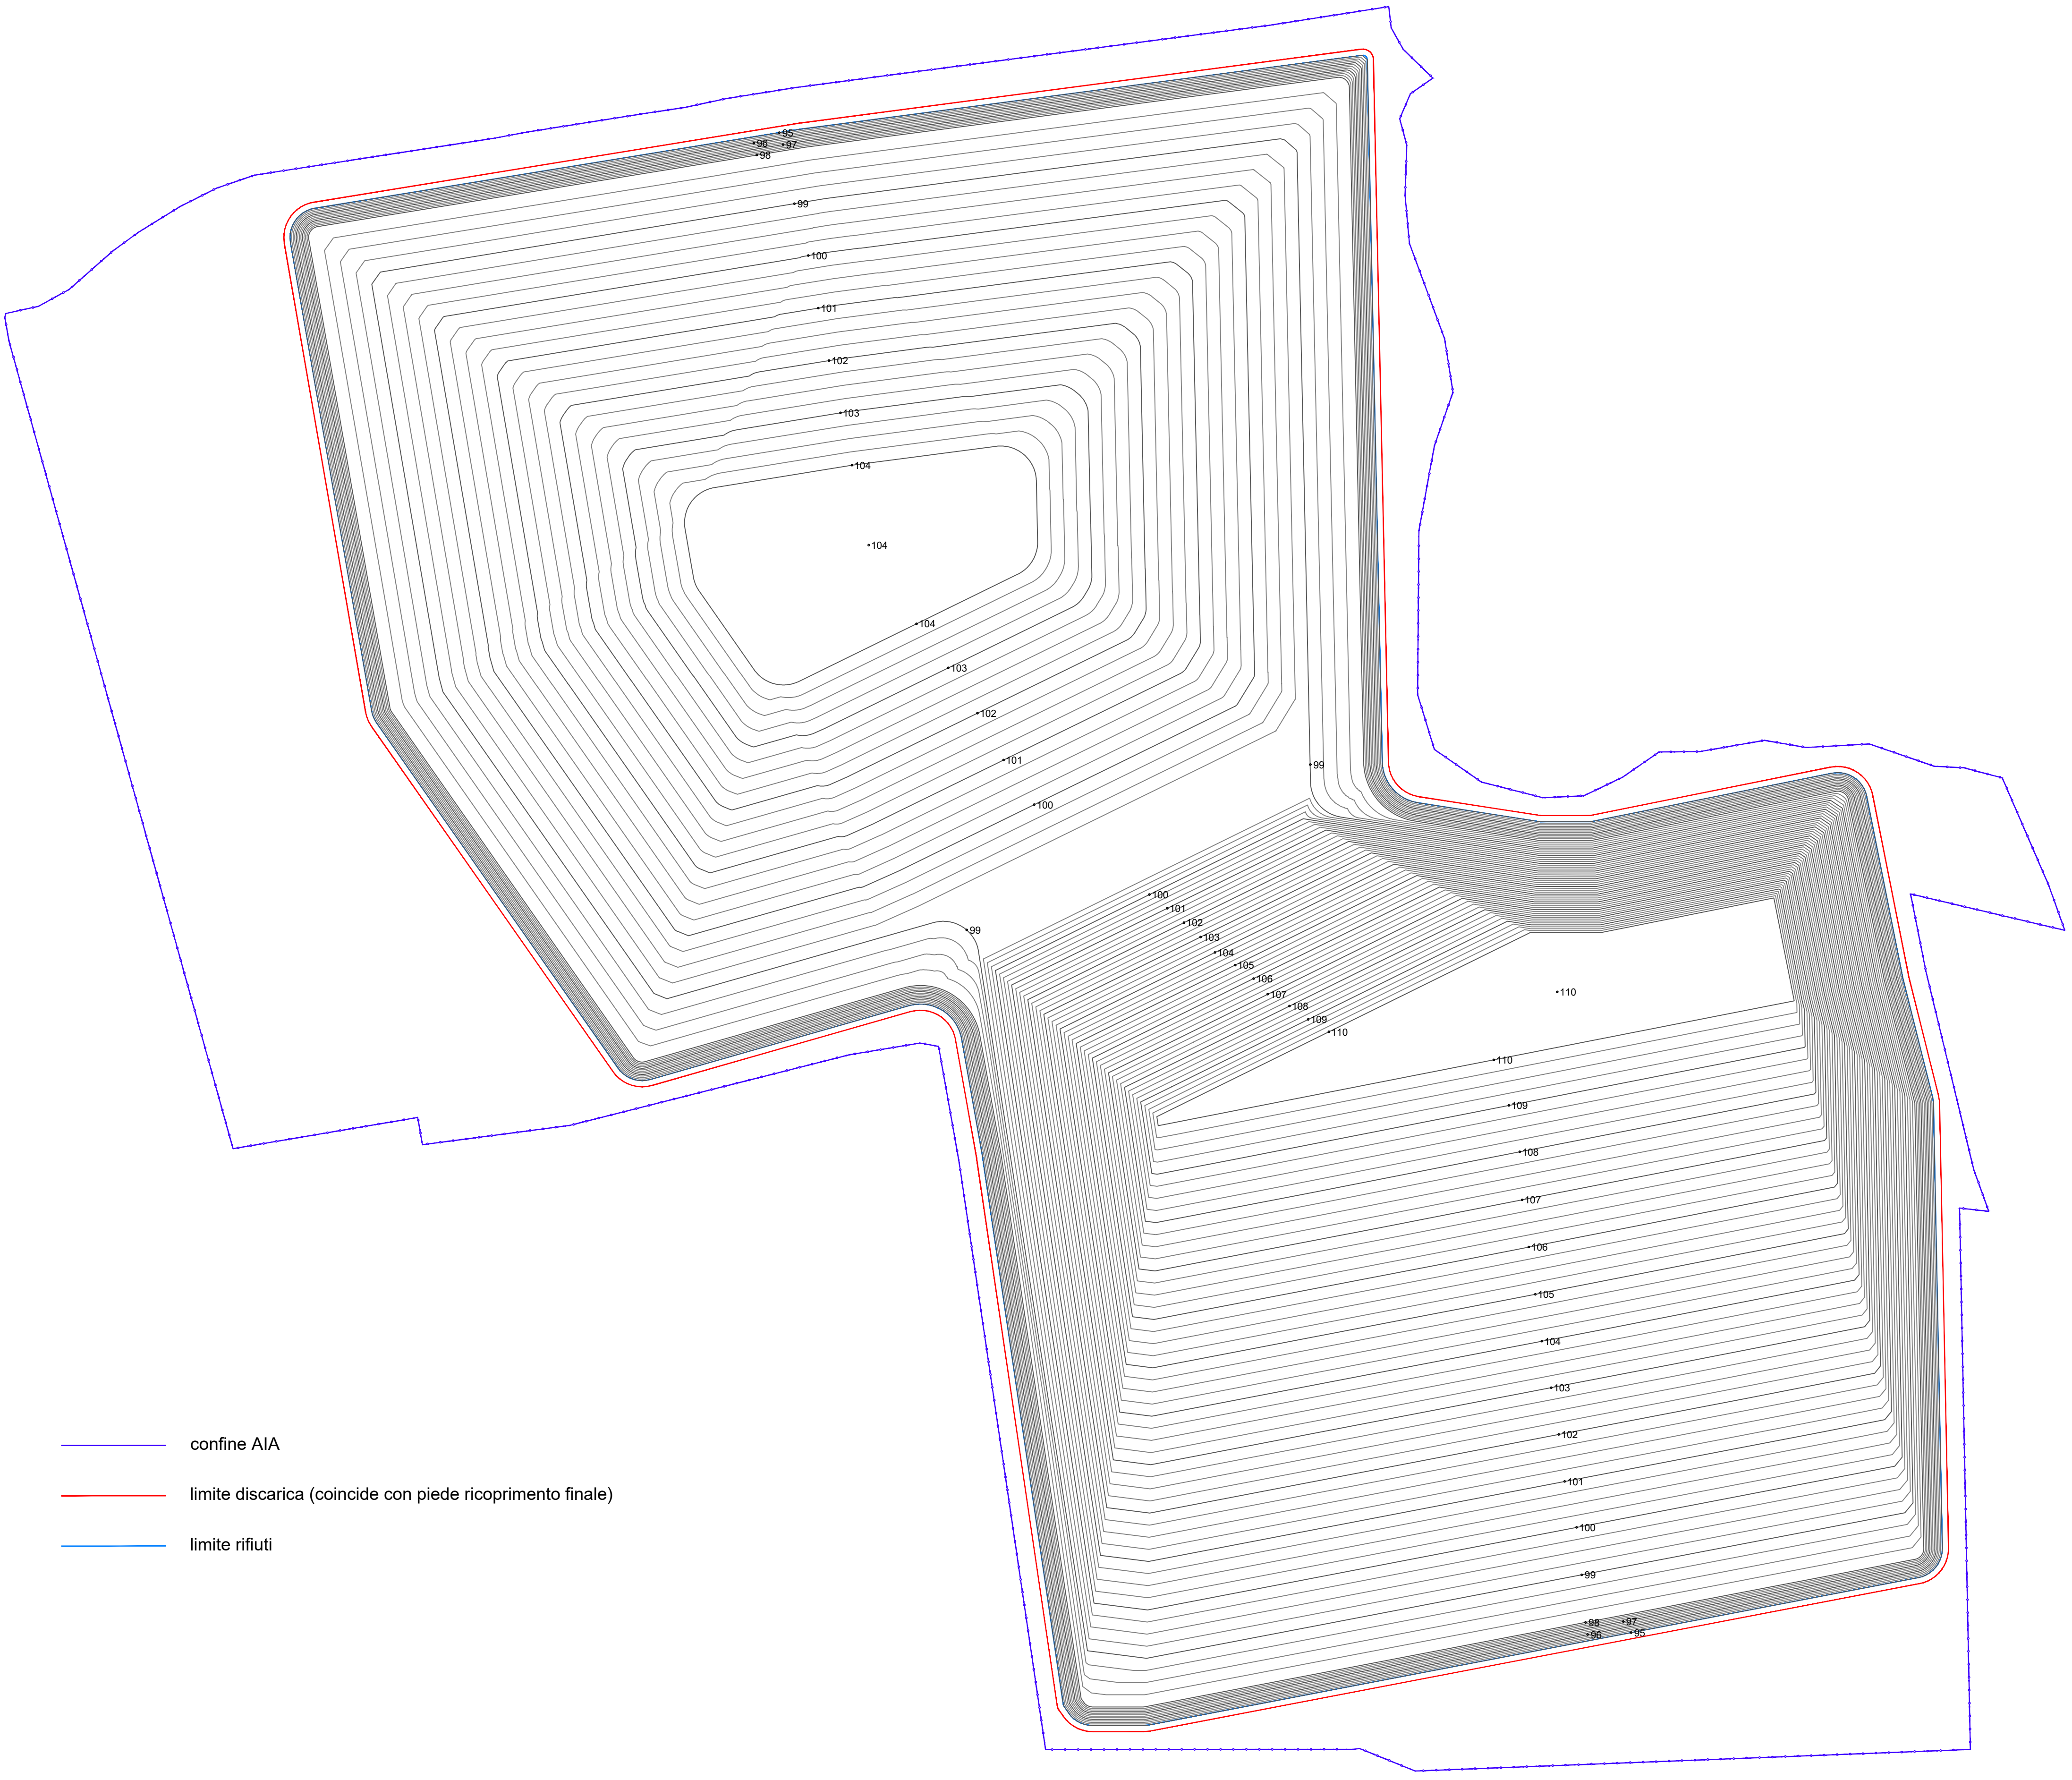

CARTA DELLE PENDENZE  
Non in scala

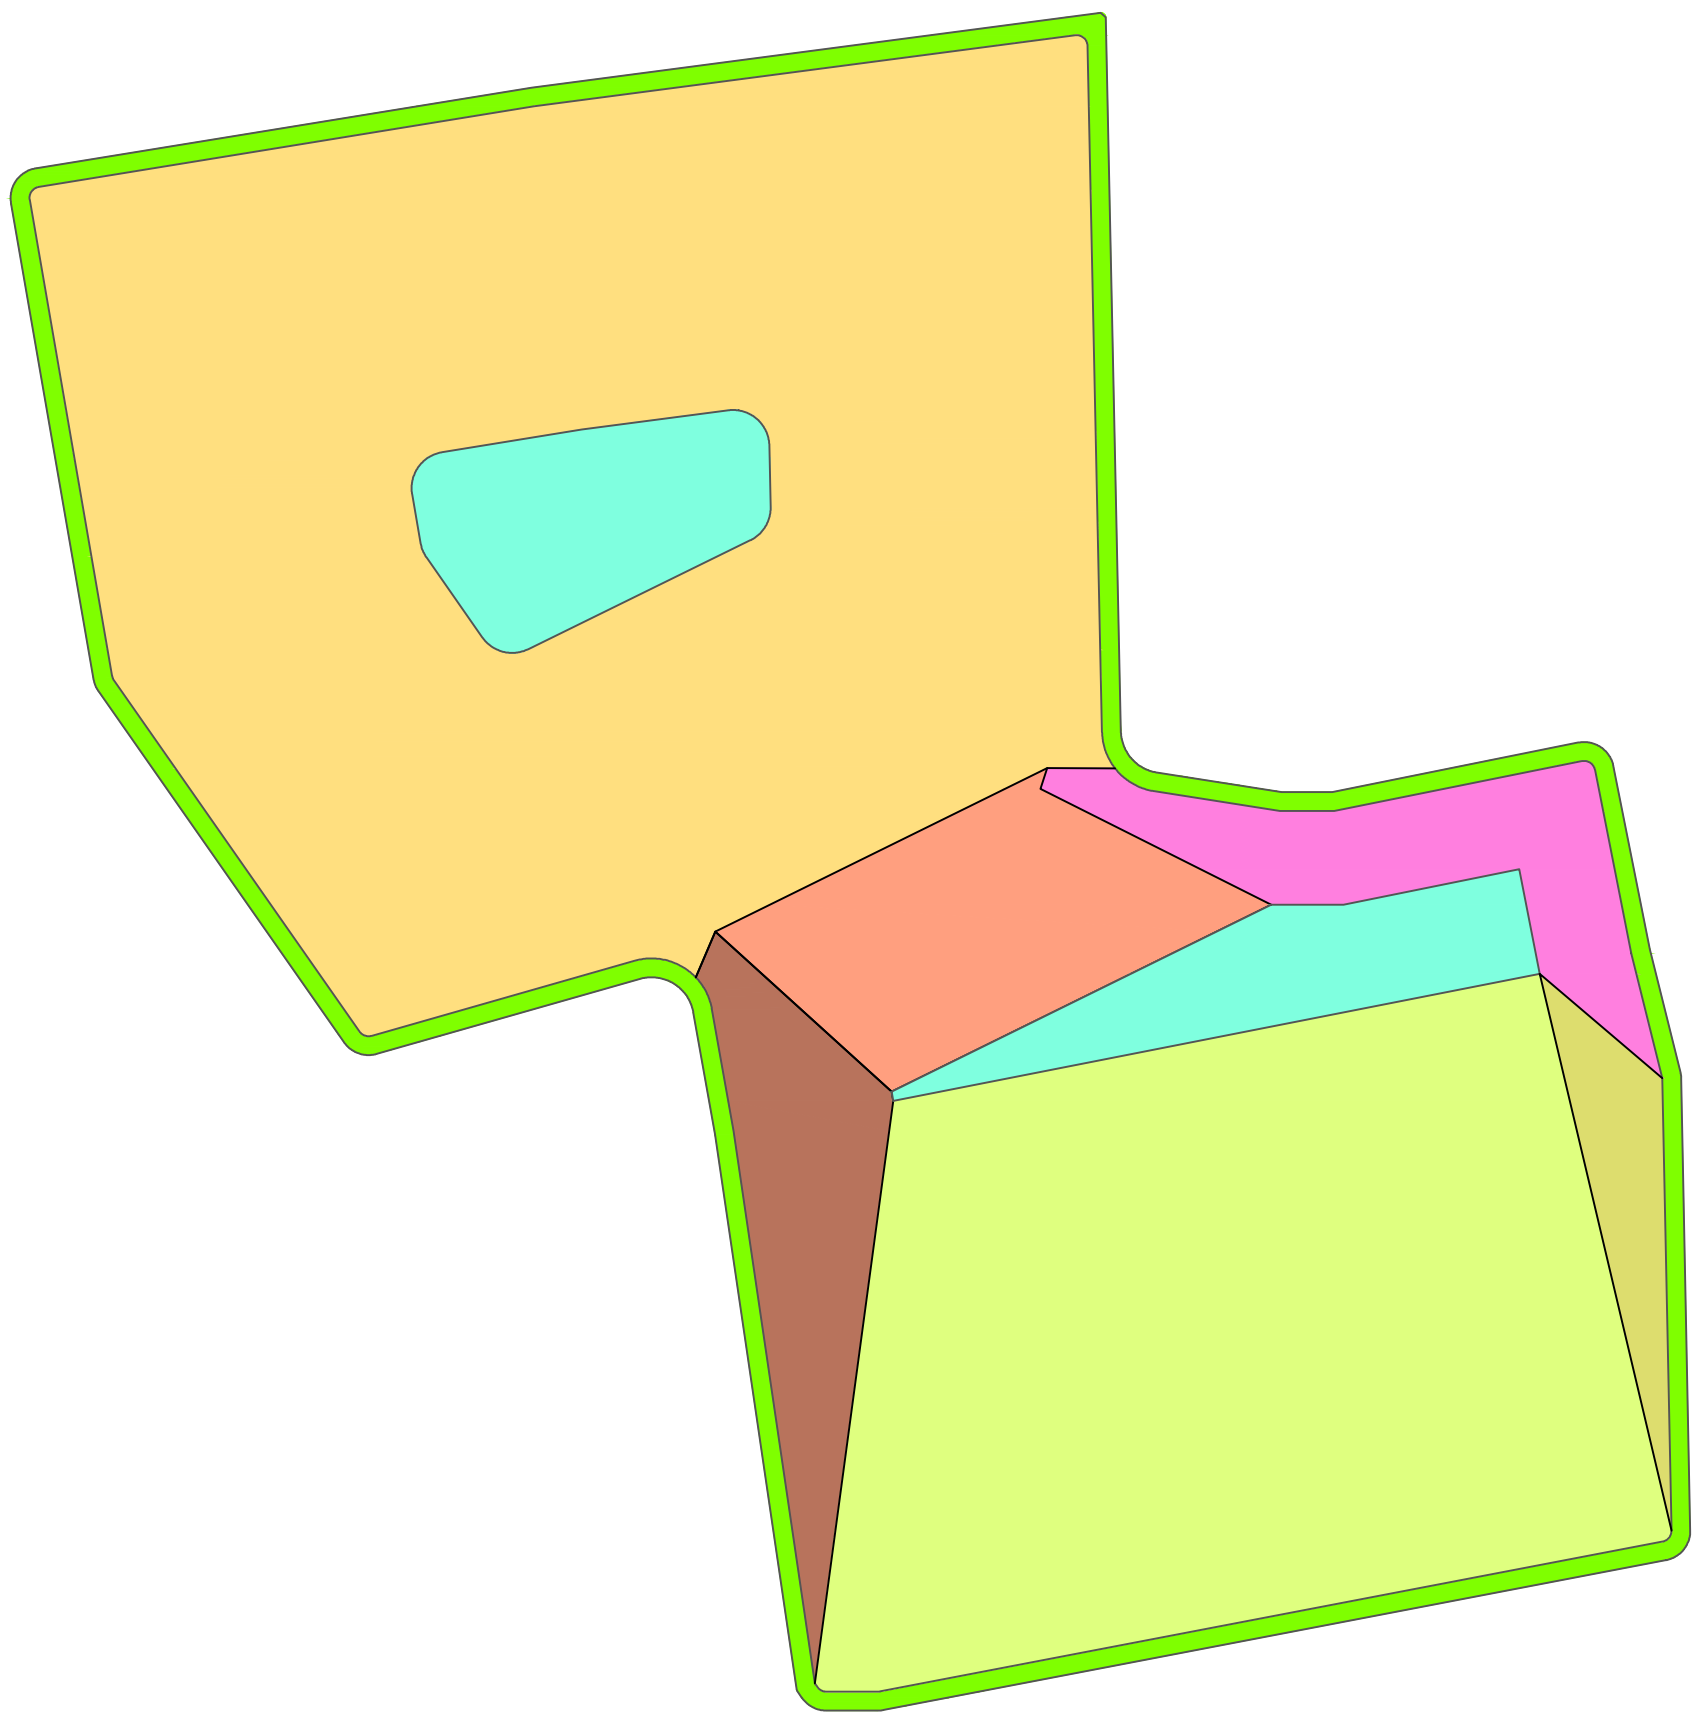

LEGENDA PENDENZE

- Zone pianeggianti
- Zone con pendenza < 5 gradi
- Zone con pendenza dell'ordine di 5 gradi
- Zone con pendenza dell'ordine di 10 gradi
- Zone con pendenza dell'ordine di 15 gradi
- Zone con pendenza dell'ordine di 20 gradi
- Zone con pendenza dell'ordine di 25 gradi
- Zone con pendenza pari a 30 gradi

- confine AIA
- limite discarica (coincide con piede ricoprimento finale)
- limite rifiuti

<b>SILPDUE s.r.l.</b>			<b>AB Green s.r.l.</b>			<b>CAVA LA BOLLA - ALESSANDRIA</b>  DISCARICA PER PIETRISCO FERROVIARIO CONTENENTE AMIANTO		
<b>I.S.A.F.</b> Via Paleocapa 19/2 - 17100 Savona TEL. 019-806914    FAX 019-802027 E-mail: isaf@isafsr.it						<b>GE Geotechnical Engineering</b> Via Gian Domenico Cassini 21 - 10129 Torino TEL. 011-19715336 E-mail: mario.manassero@geotechnical-engineering.com		
Titolo Tavola: <b>STATO DI PROGETTO - ABBANCAMENTO RIFIUTI - PIANO QUOTATO</b>						Tavola n. <b>22</b>	REVISIONI N.                      Data                      Motivo 1                      31/03/2025                      EMISSIONE	
Disegnatore: <b>FP</b>		Scala: <b>varie</b>		N. Doc.: A23-008/T23		Nome file: T23.dwg		Formato: A1