



SEZIONI  
Scala orizzontale 1. 1:000  
Scala verticale 1:500

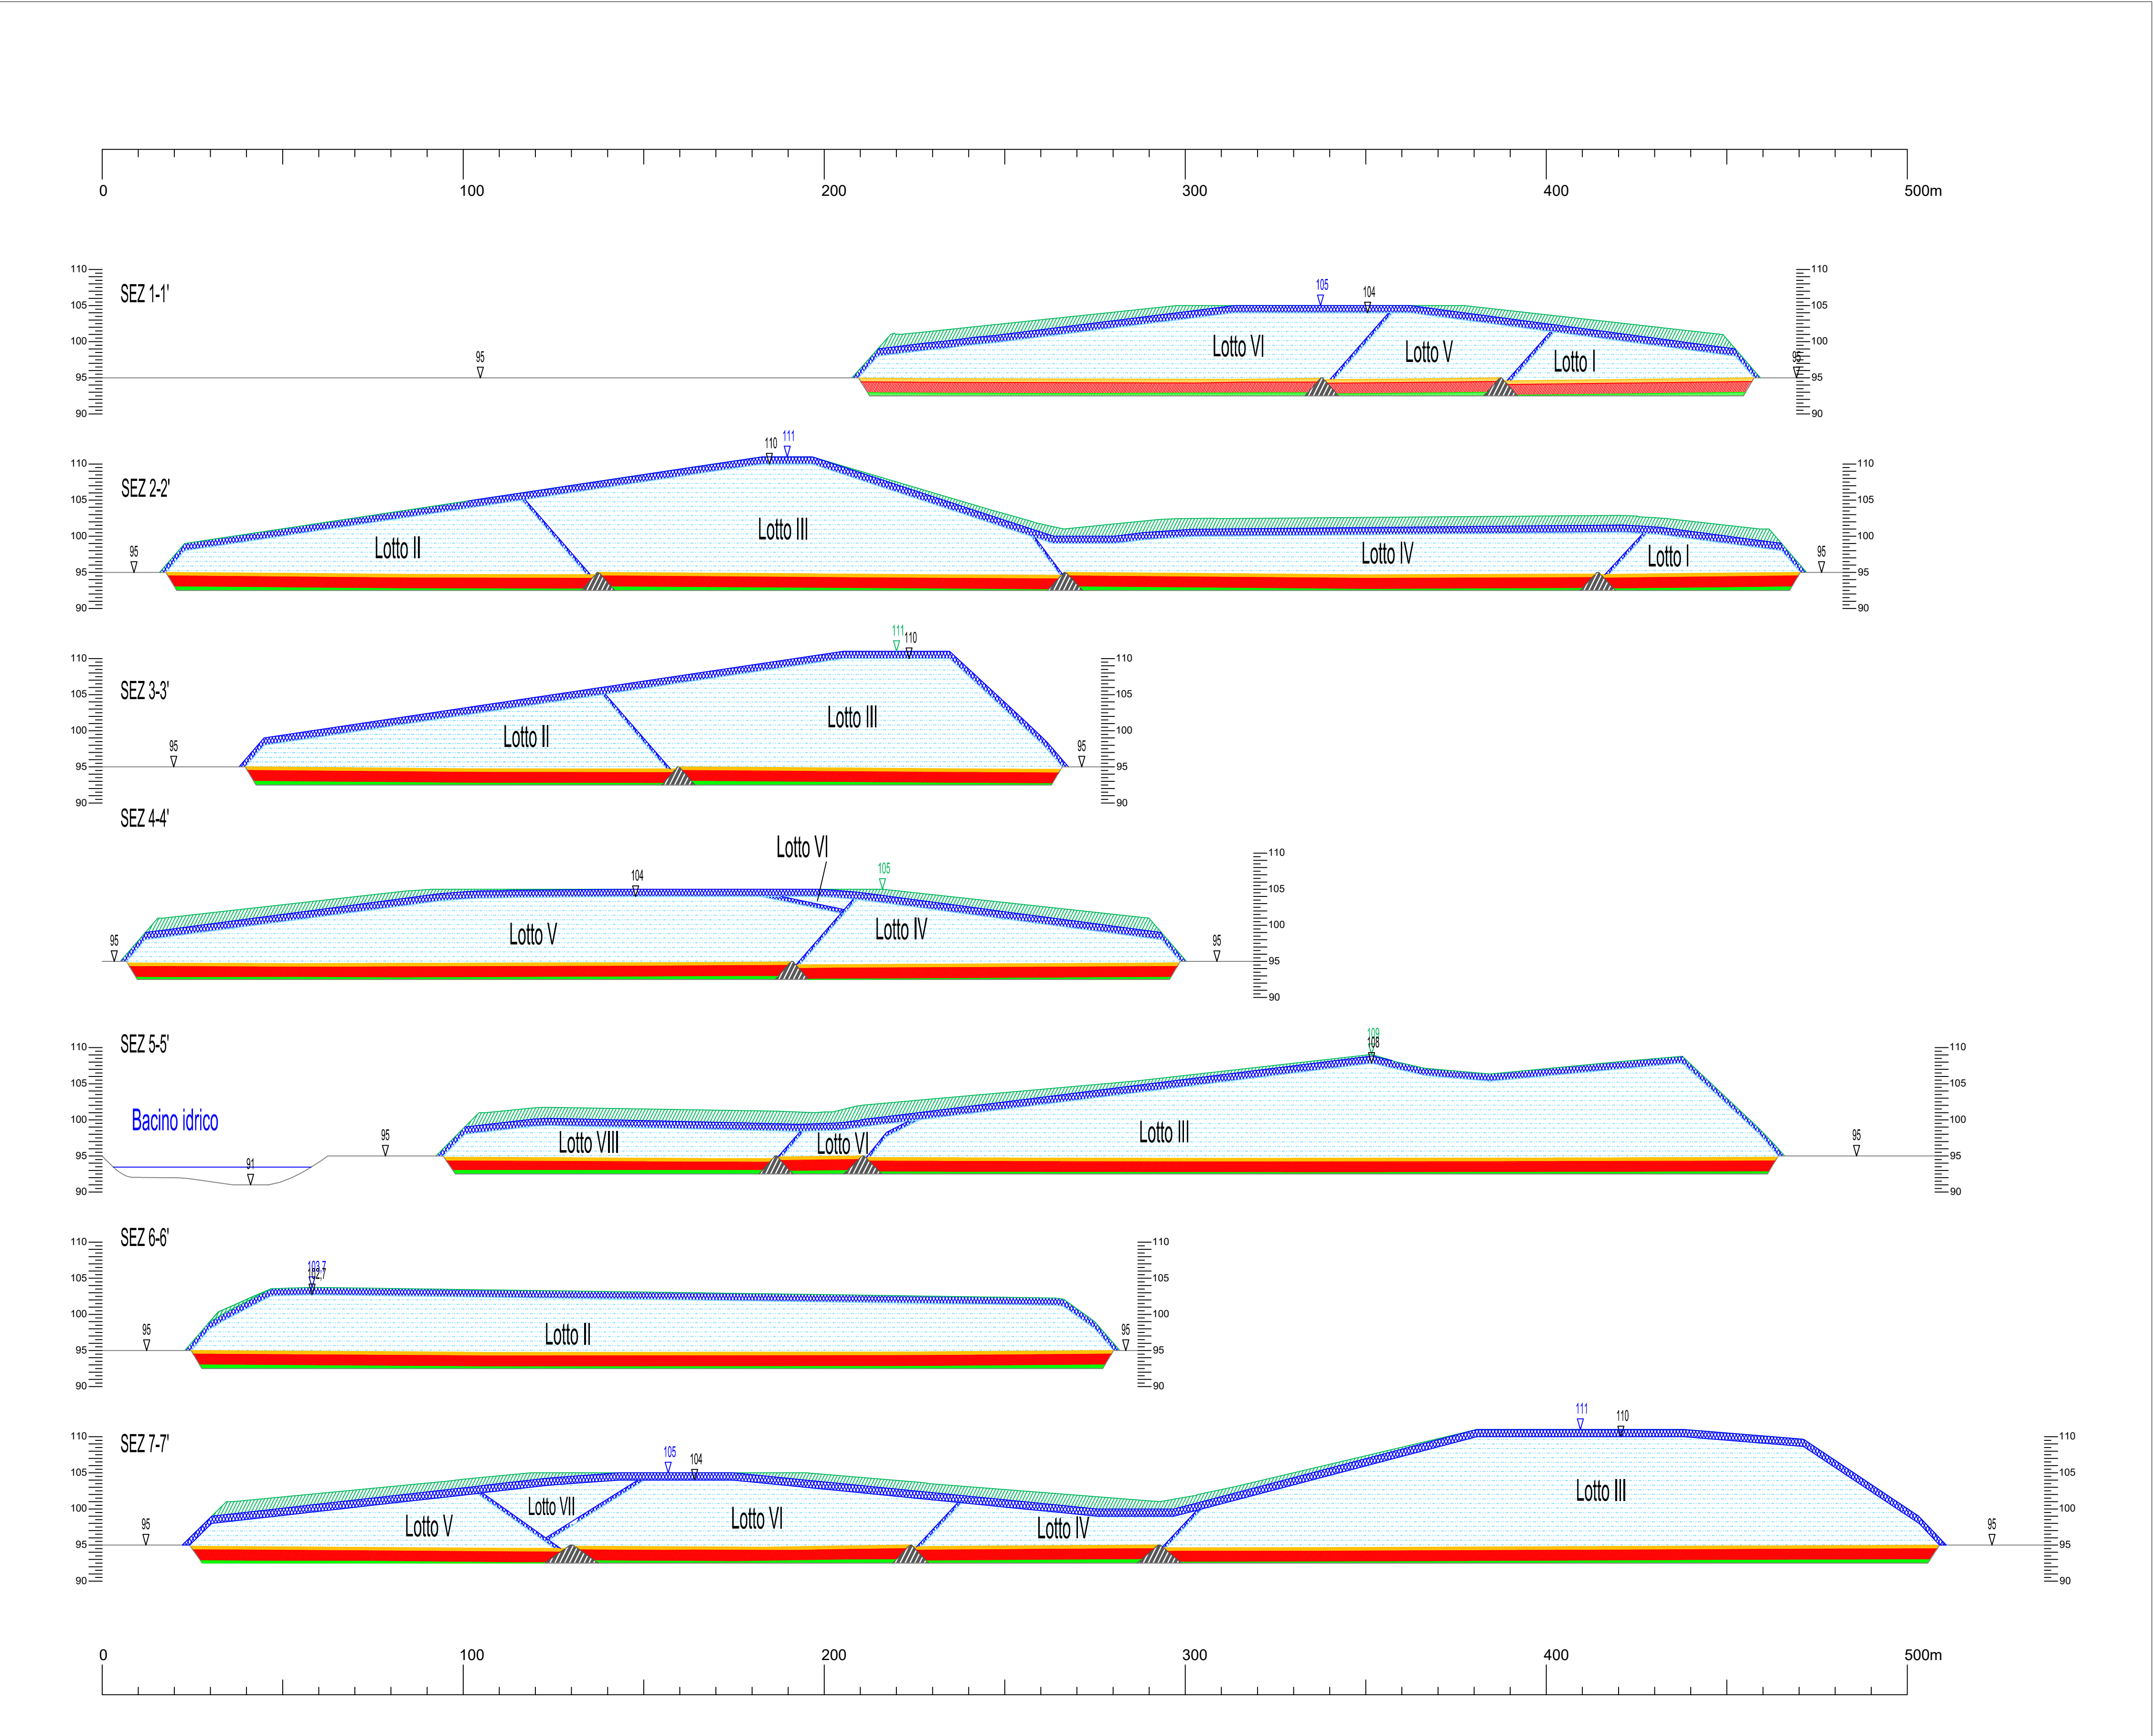

- strato di regolarizzazione e formazione delle pendenze del fondo
- strato di argilla per completamento della barriera geologica e impermeabilizzazione artificiale
- strato drenante
- rifiuti
- copertura superficiale rifiuti
- sistemazione superficiale finale
- dossi in argilla per separazione lotti

NOTA: nelle sezioni non sono rappresentati i pacchetti teli del fondo e del capping e le geogriglie di rinforzo

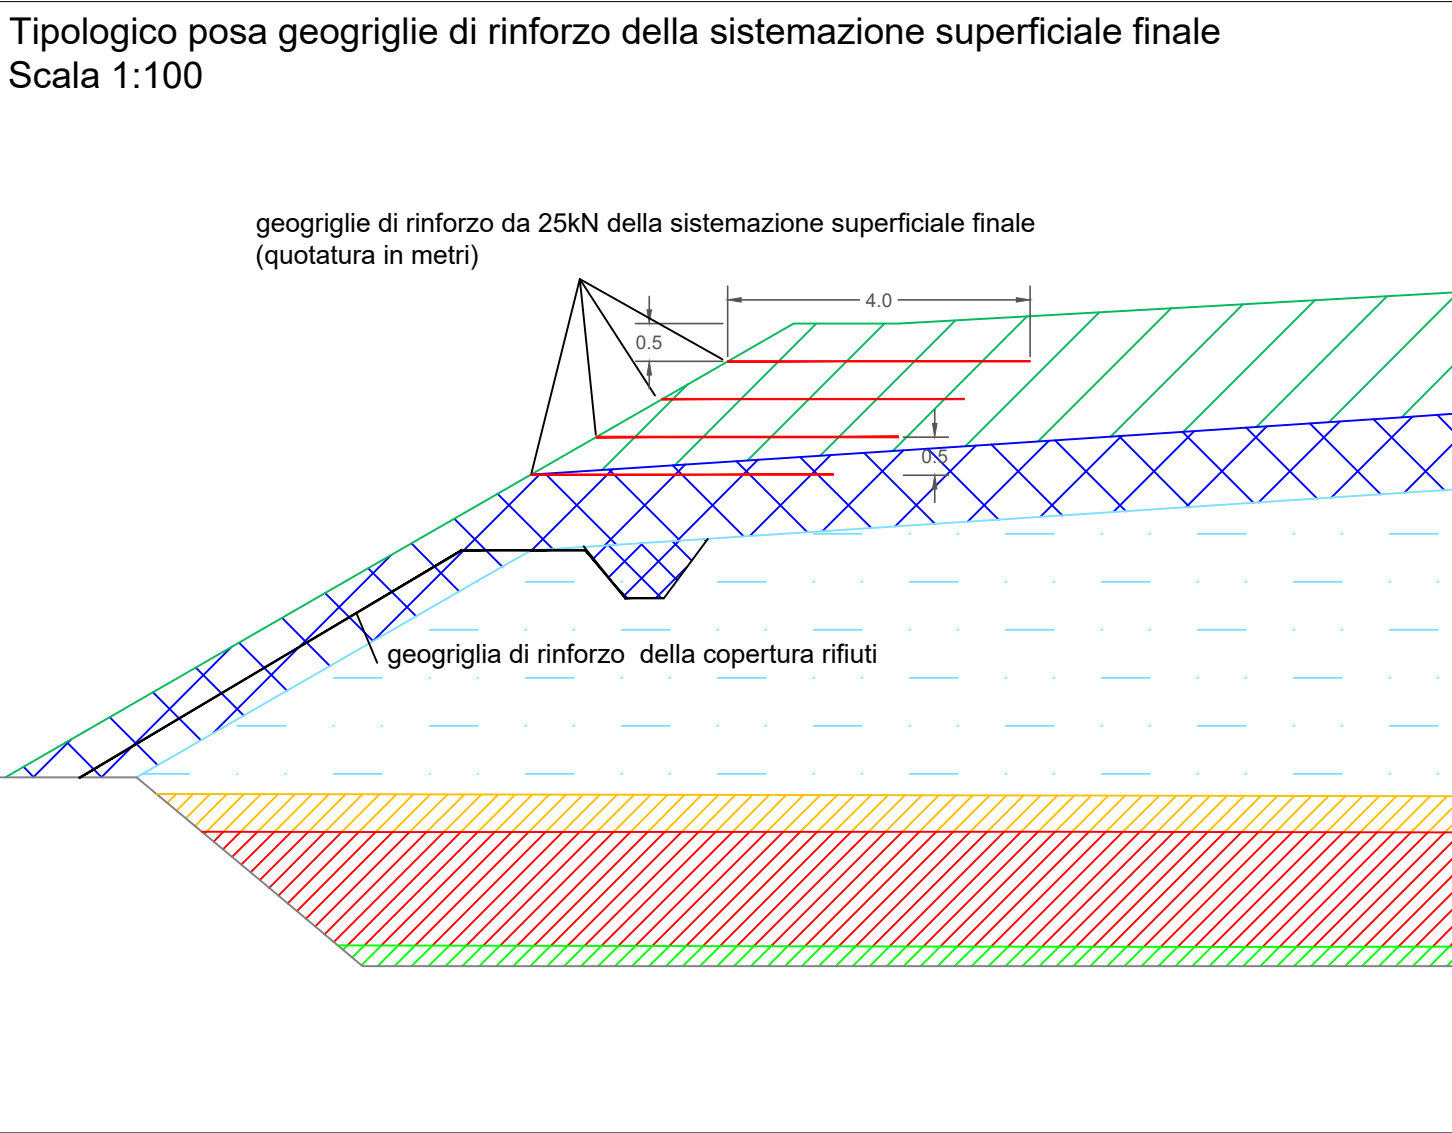

<b>SILPDUE s.r.l.</b>		<b>AB Green s.r.l.</b>		<i>CAVA LA BOLLA - ALESSANDRIA</i> DISCARICA PER PIETRISCO FERROVIARIO CONTENENTE AMIANTO	
<b>I.S.A.F.</b> Via Paleocapa 19/2 - 17100 Savona TEL. 019-806914    FAX 019-802027 E-mail: isaf@isafsrl.it		 <b>Geotechnical Engineering</b> Via Gian Domenico Cassini 21 - 10129 Torino TEL. 011-19715336 E-mail: mario.manassero@geotechnical-engineering.com			
Titolo Tavola: <b>SISTEMAZIONE SUPERFICIALE FINALE - SEZIONI</b>				Tavola n. <b>60</b>	REVISIONI
Disegnatore: FP		Scala: varie	N. Doc.: A23-008/T61	Nome file: T61.dwg	N.      Data      Motivo 1      31/03/2025      EMISSIONE
					Formato: A1