



SEZIONI
Scala orizzontale 1. 1:000
Scala verticale 1:500

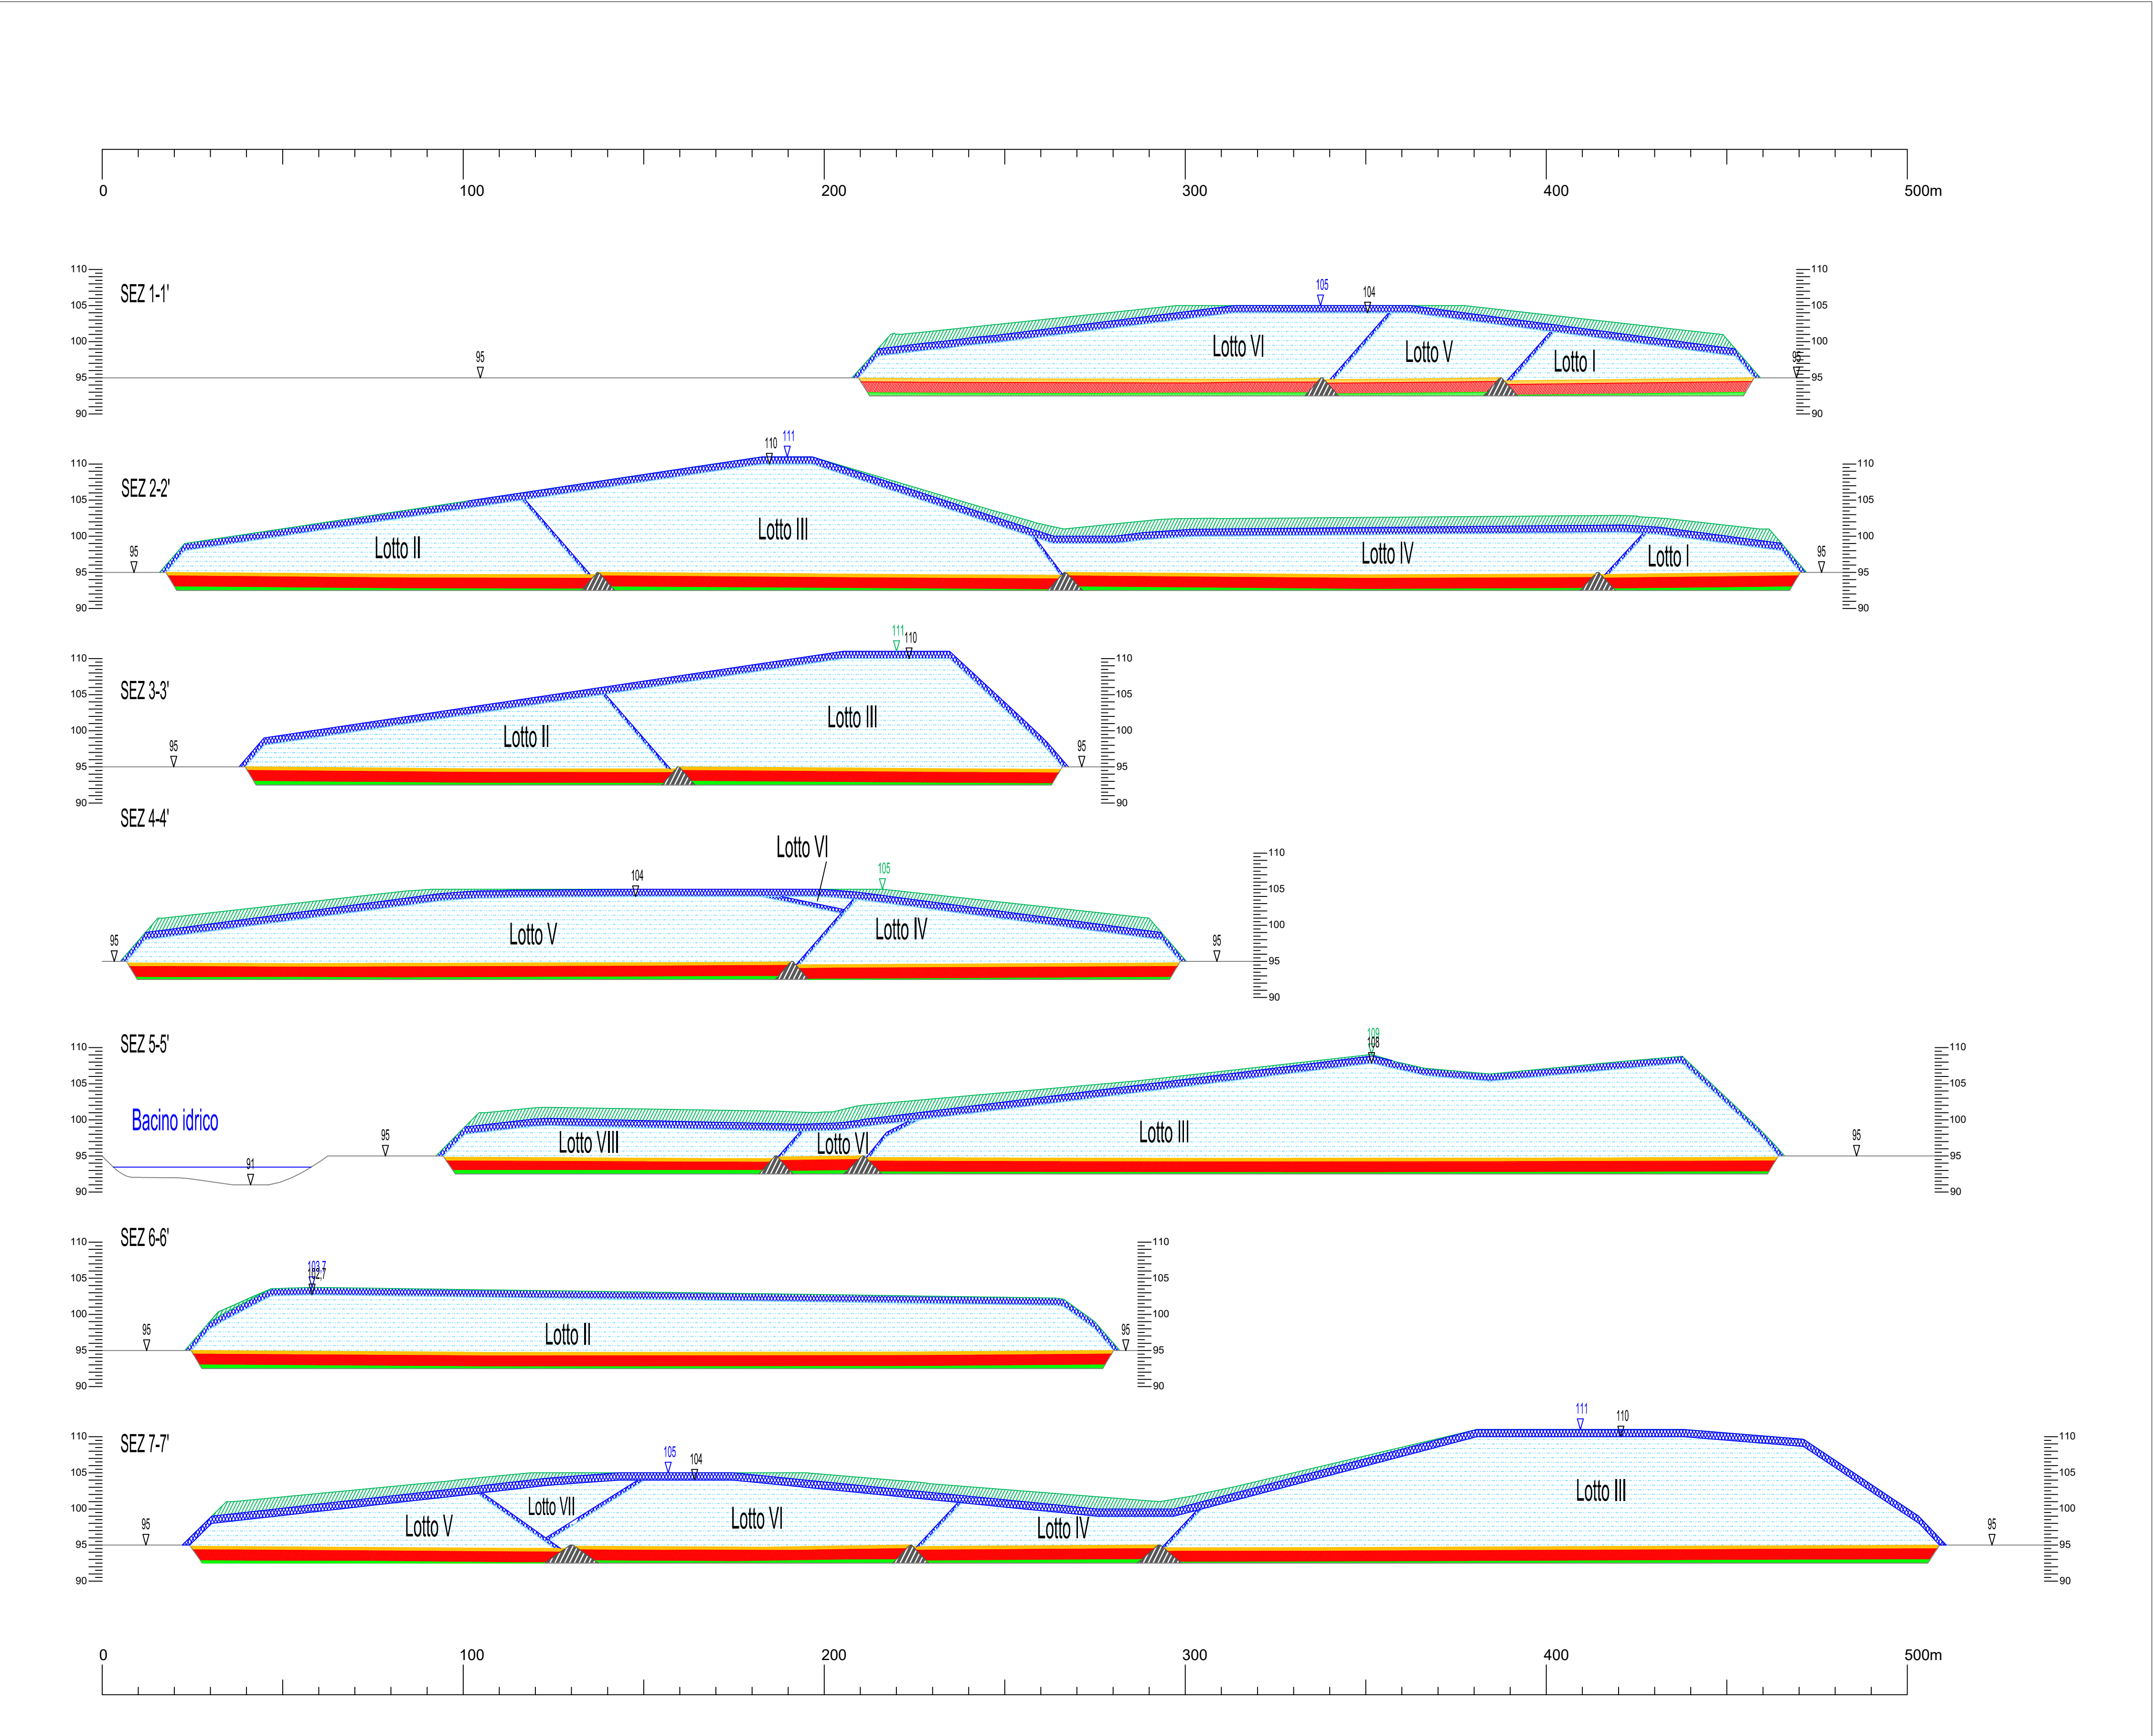

- strato di regolarizzazione e formazione delle pendenze del fondo
- strato di argilla per completamento della barriera geologica e impermeabilizzazione artificiale
- strato drenante
- rifiuti
- copertura superficiale rifiuti
- sistemazione superficiale finale
- dossi in argilla per separazione lotti

NOTA: nelle sezioni non sono rappresentati i pacchetti teli del fondo e del capping e le geogriglie di rinforzo

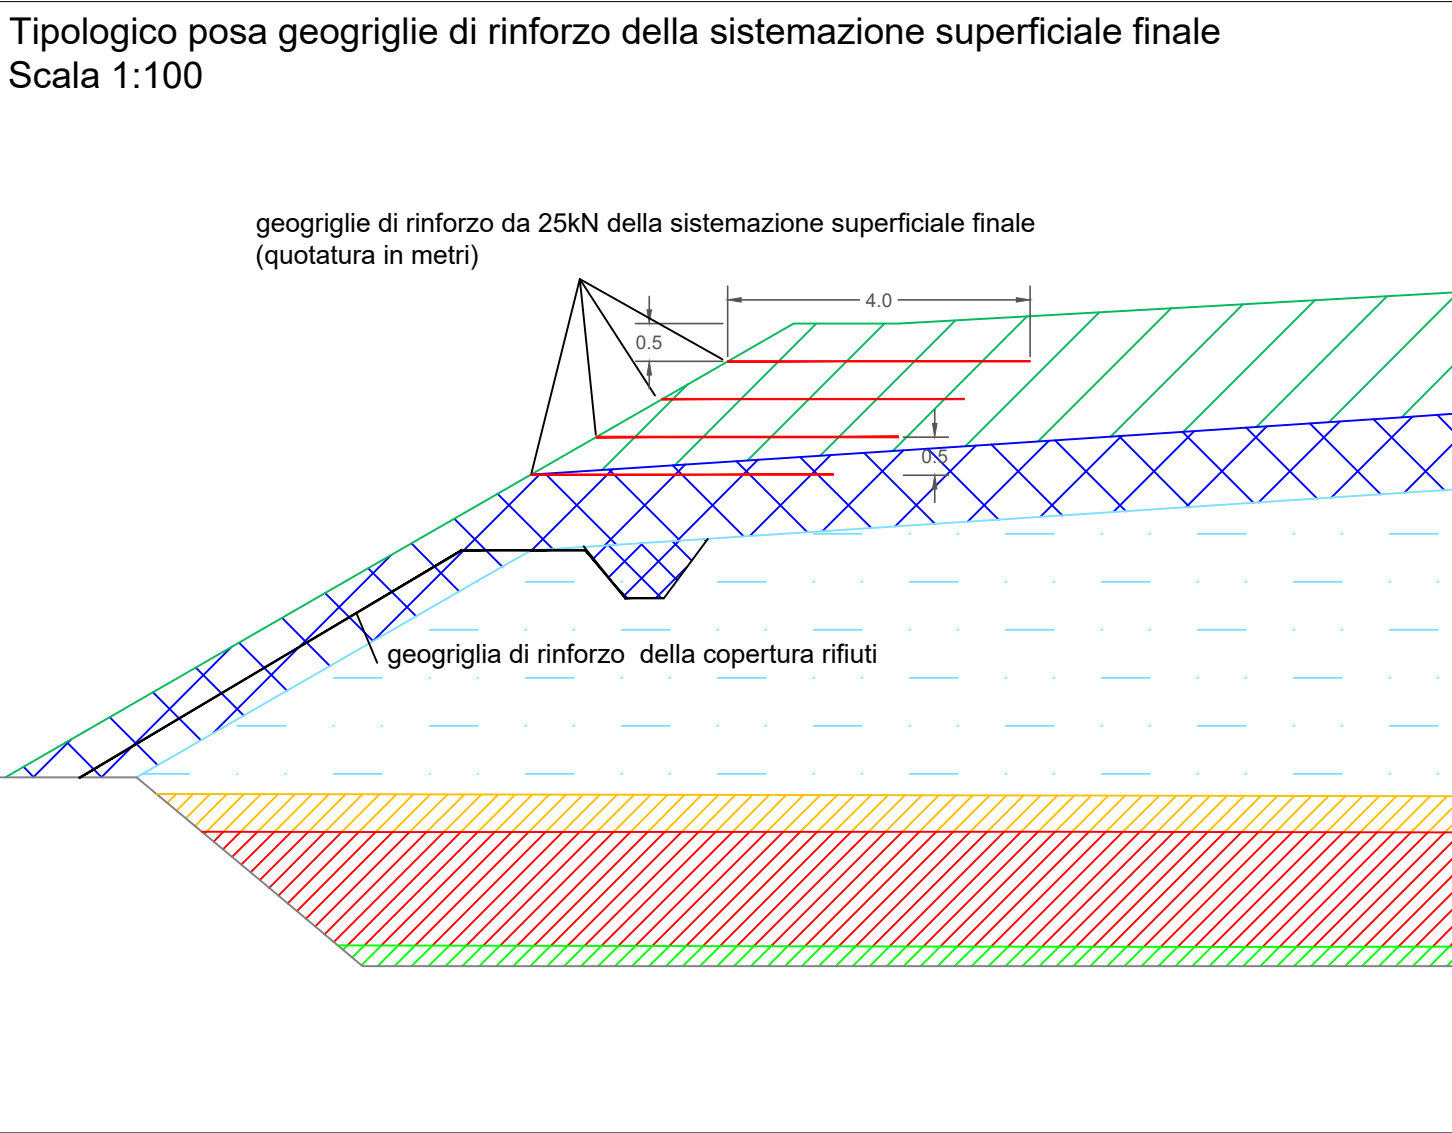

SILPDUE s.r.l.			AB Green s.r.l.			CAVA LA BOLLA - ALESSANDRIA DISCARICA PER PIETRISCO FERROVIARIO CONTENENTE AMIANTO		
I.S.A.F. Via Paleocapa 19/2 - 17100 Savona TEL. 019-806914 FAX 019-802027 E-mail: isaf@isafsrl.it			 Geotechnical Engineering Via Gian Domenico Cassini 21 - 10129 Torino TEL. 011-19715336 E-mail: mario.manassero@geotechnical-engineering.com					
Titolo Tavola: SISTEMAZIONE SUPERFICIALE FINALE - SEZIONI						Tavola n. 60	REVISIONI	
Disegnatore: FP	Scala: varie	N. Doc.: A23-008/T61	Nome file: T61.dwg	Formato: A1	N. 1	Data 31/03/2025	Motivo EMISSIONE	