



CONFIGURAZIONE DI PROGETTO - AREA DI INTERVENTO - SCALA 1:250

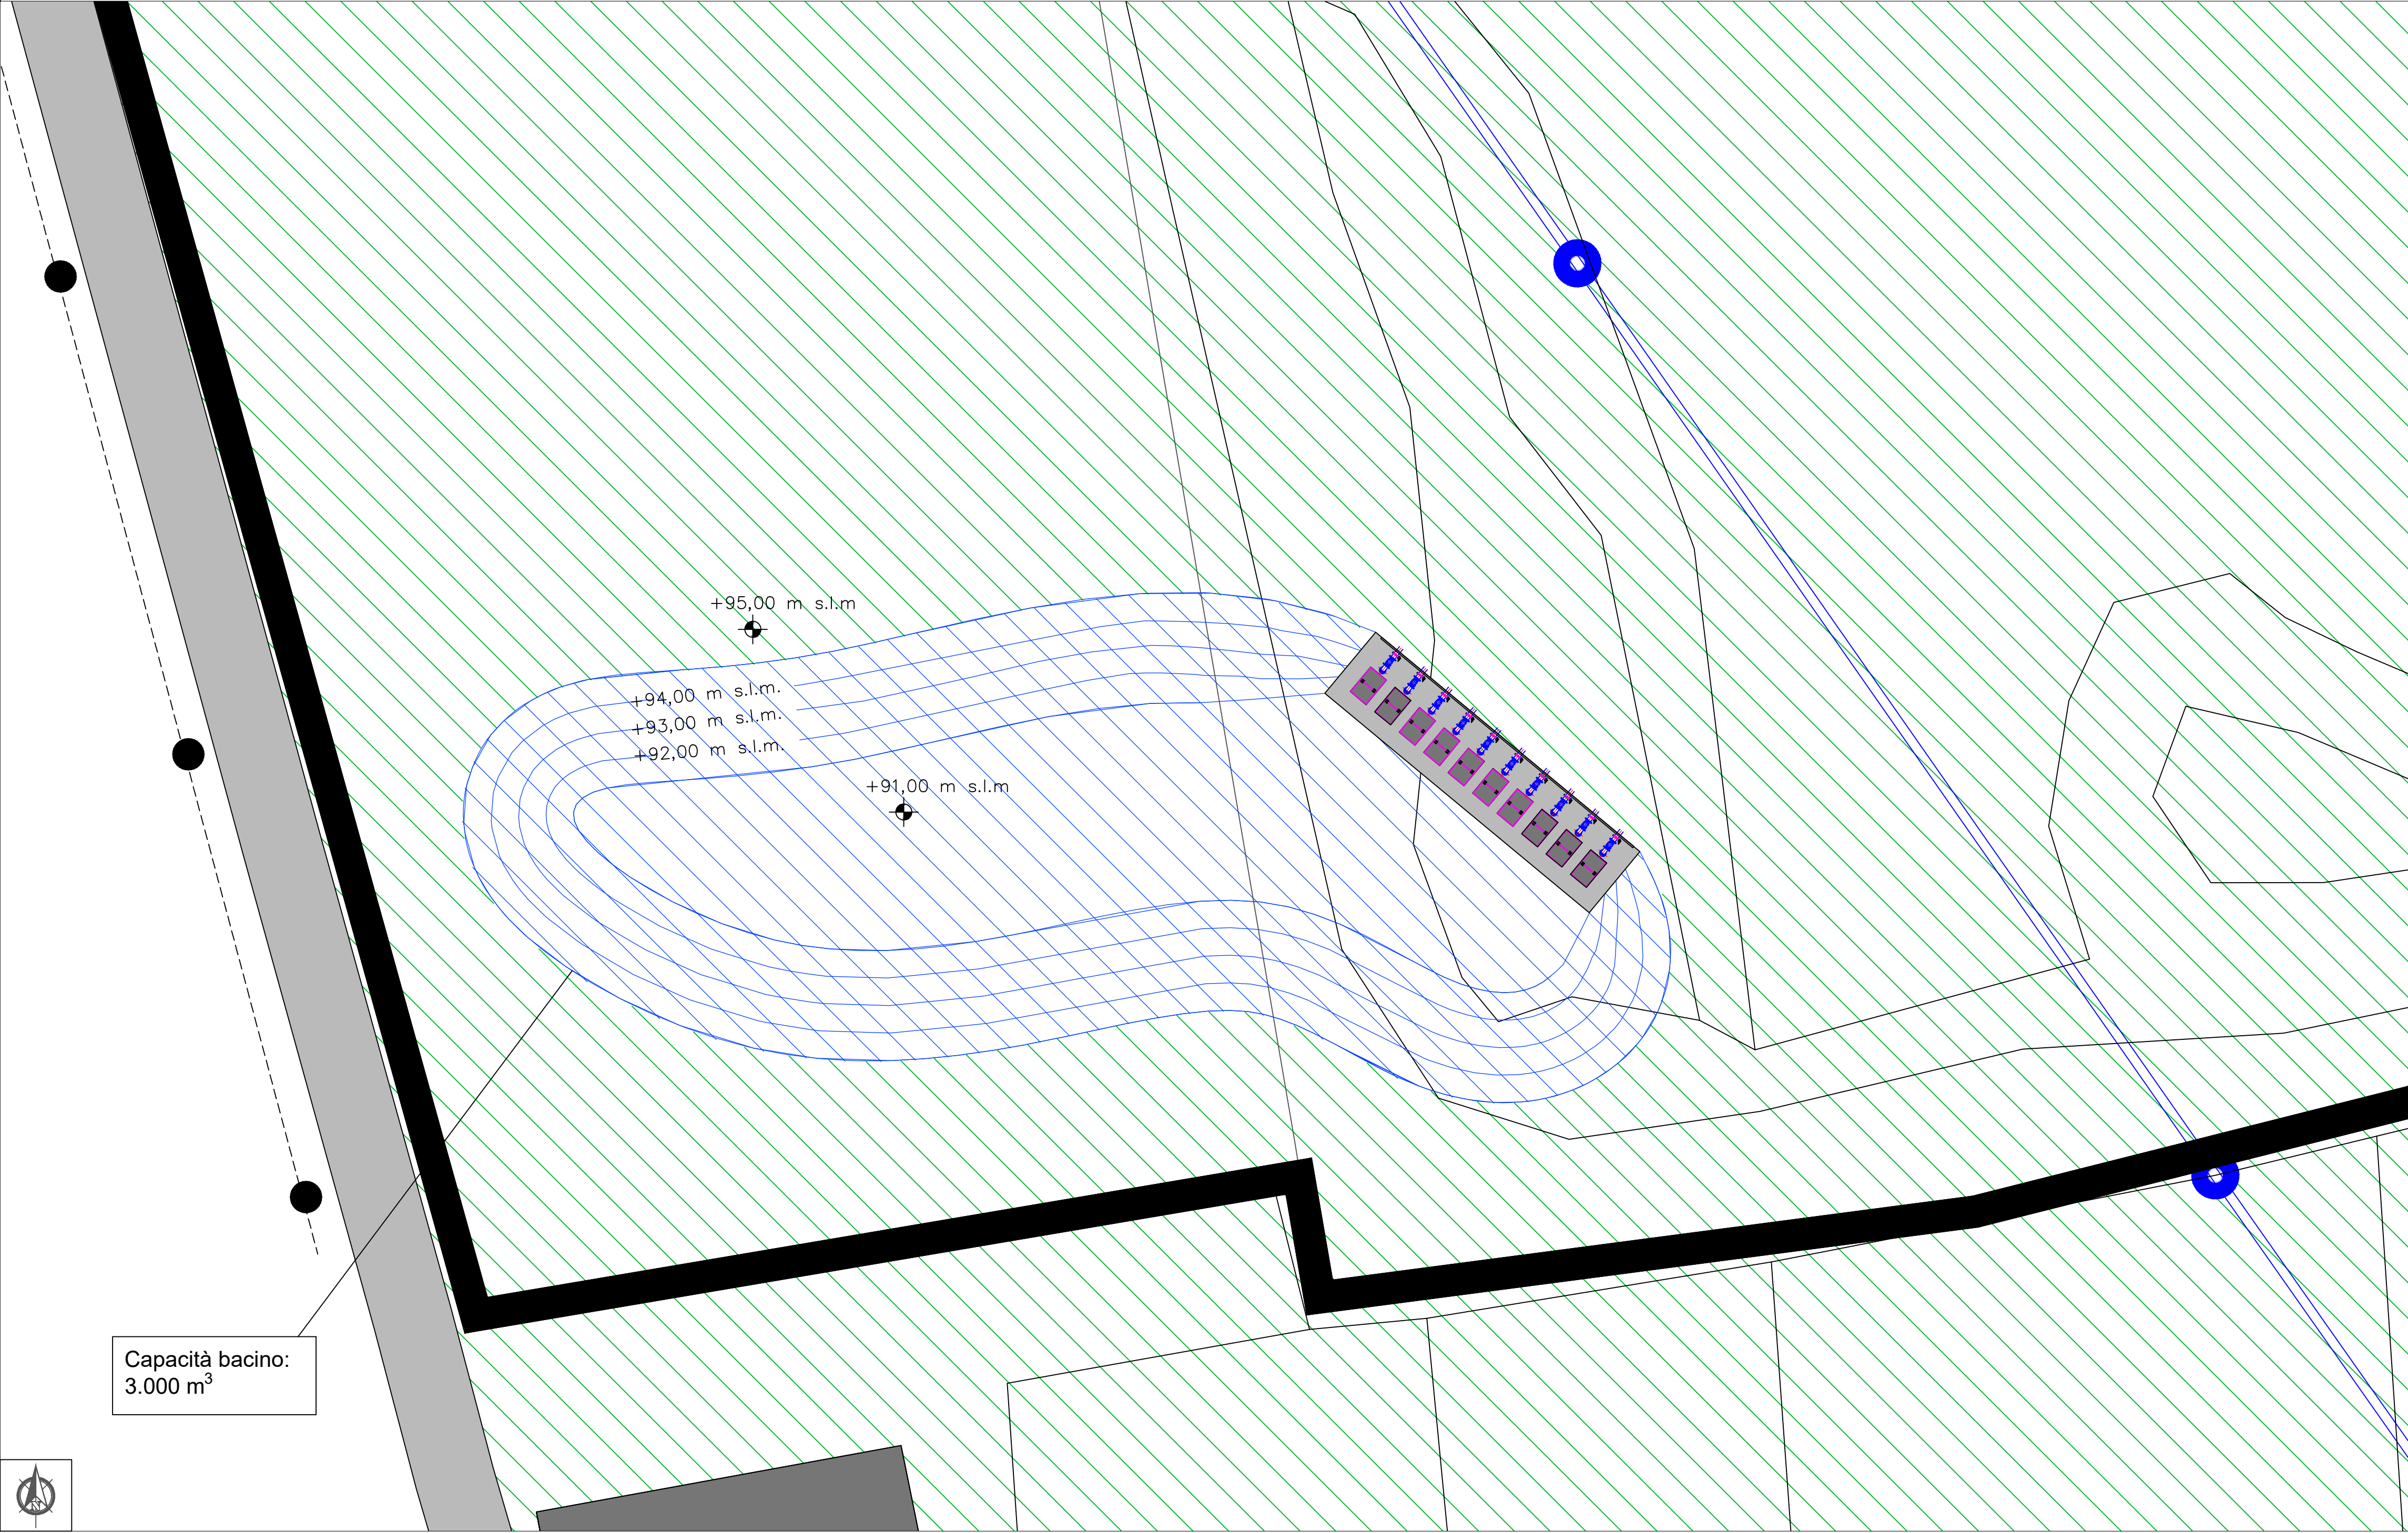

PARTICOLARE STAZIONE DI RILANCIO ACQUE A CORPO IDRICO SUPERFICIALE - SCALA 1:50

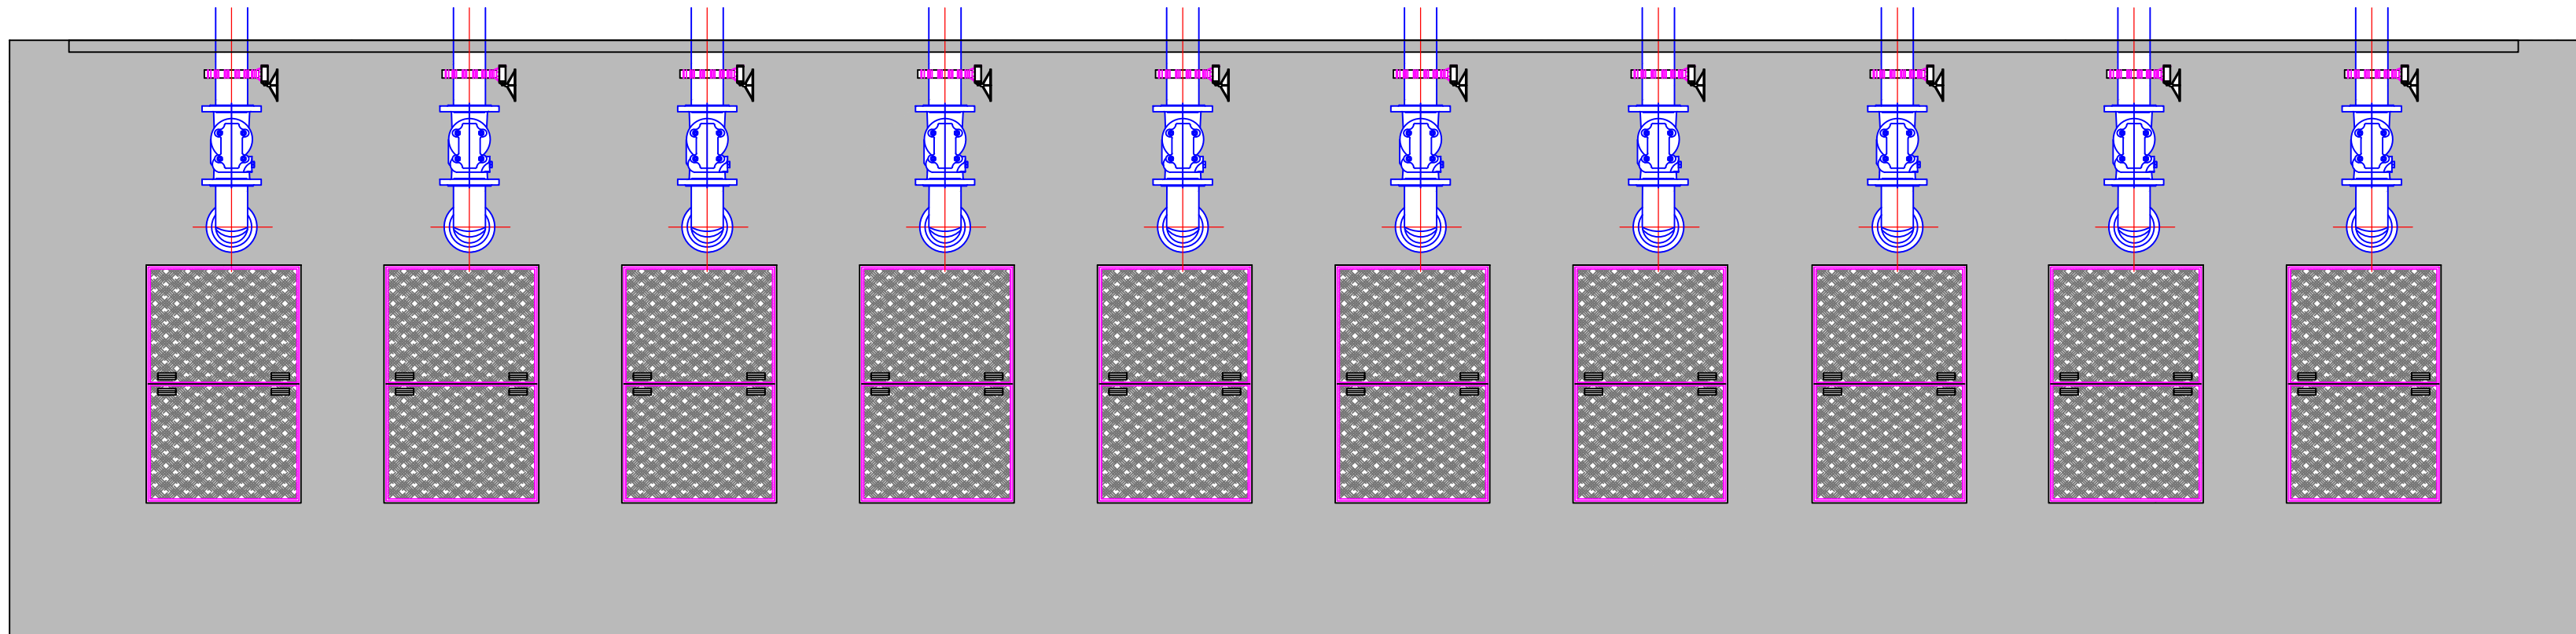

INQUADRAMENTO AREA DI INTERVENTO



Area di intervento

INQUADRAMENTO CARTOGRAFICO



Confine di proprietà

SILPDUE s.r.l. AB Green s.r.l. CAVA LA BOLLA - ALESSANDRIA

DISCARICA PER PIETRISCO
FERROVIARIO CONTENENTE AMIANTO

I.S.A.F.

Via Paleocapa 19/2 - 17100 Savona
TEL. 019-806914 FAX 019-802027
E-mail: isaf@isafsrl.it

Geotechnical Engineering

Via Gian Domenico Cassini 21 - 10129 Torino
TEL. 011-19715336
E-mail: mario.manassero@geotechnical-engineering.com

Titolo Tavola:
BACINO IDRICO E STAZIONE DI RILANCIO
ACQUE A CORPO IDRICO SUPERFICIALE

Tavola n.
73

REVISIONI
N. Data Motivo
1 31/03/2025 EMISSIONE

Disegnatore: ICA Scala: varie N. Doc.: A23-008/T74 Nome file: T74.dwg

Formato: A1