
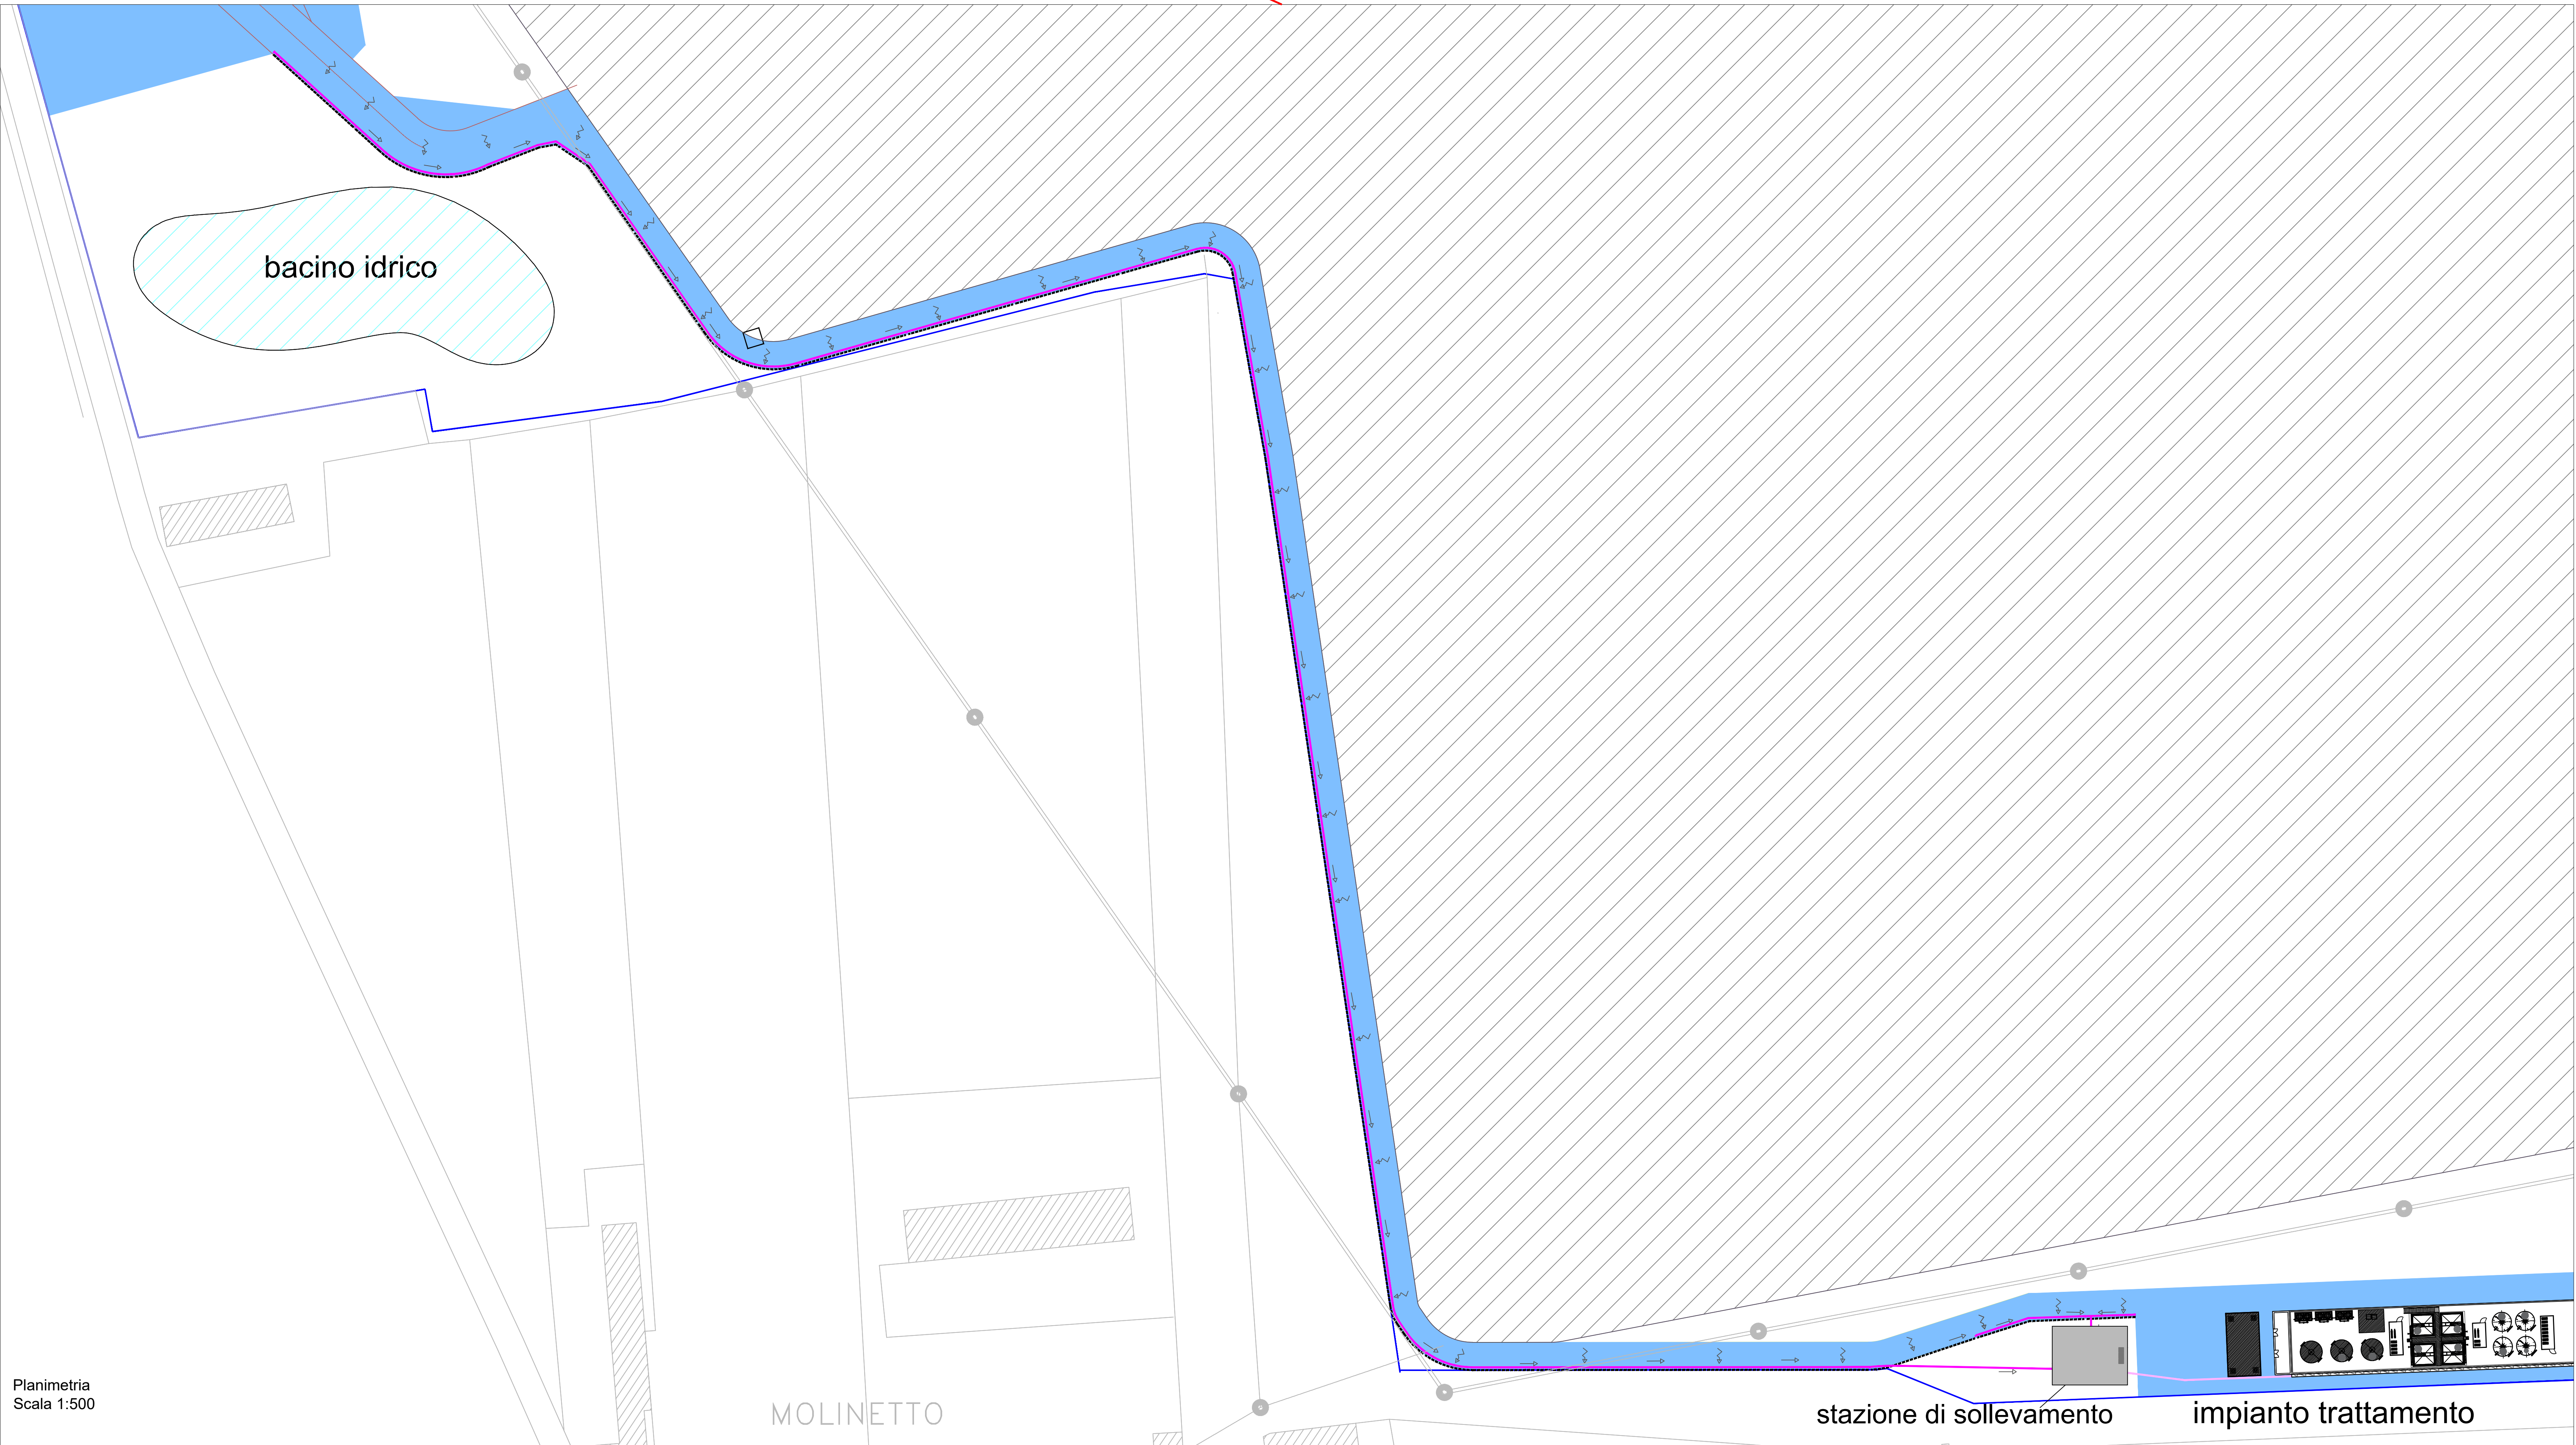


Keymap
Scala 1:2.000

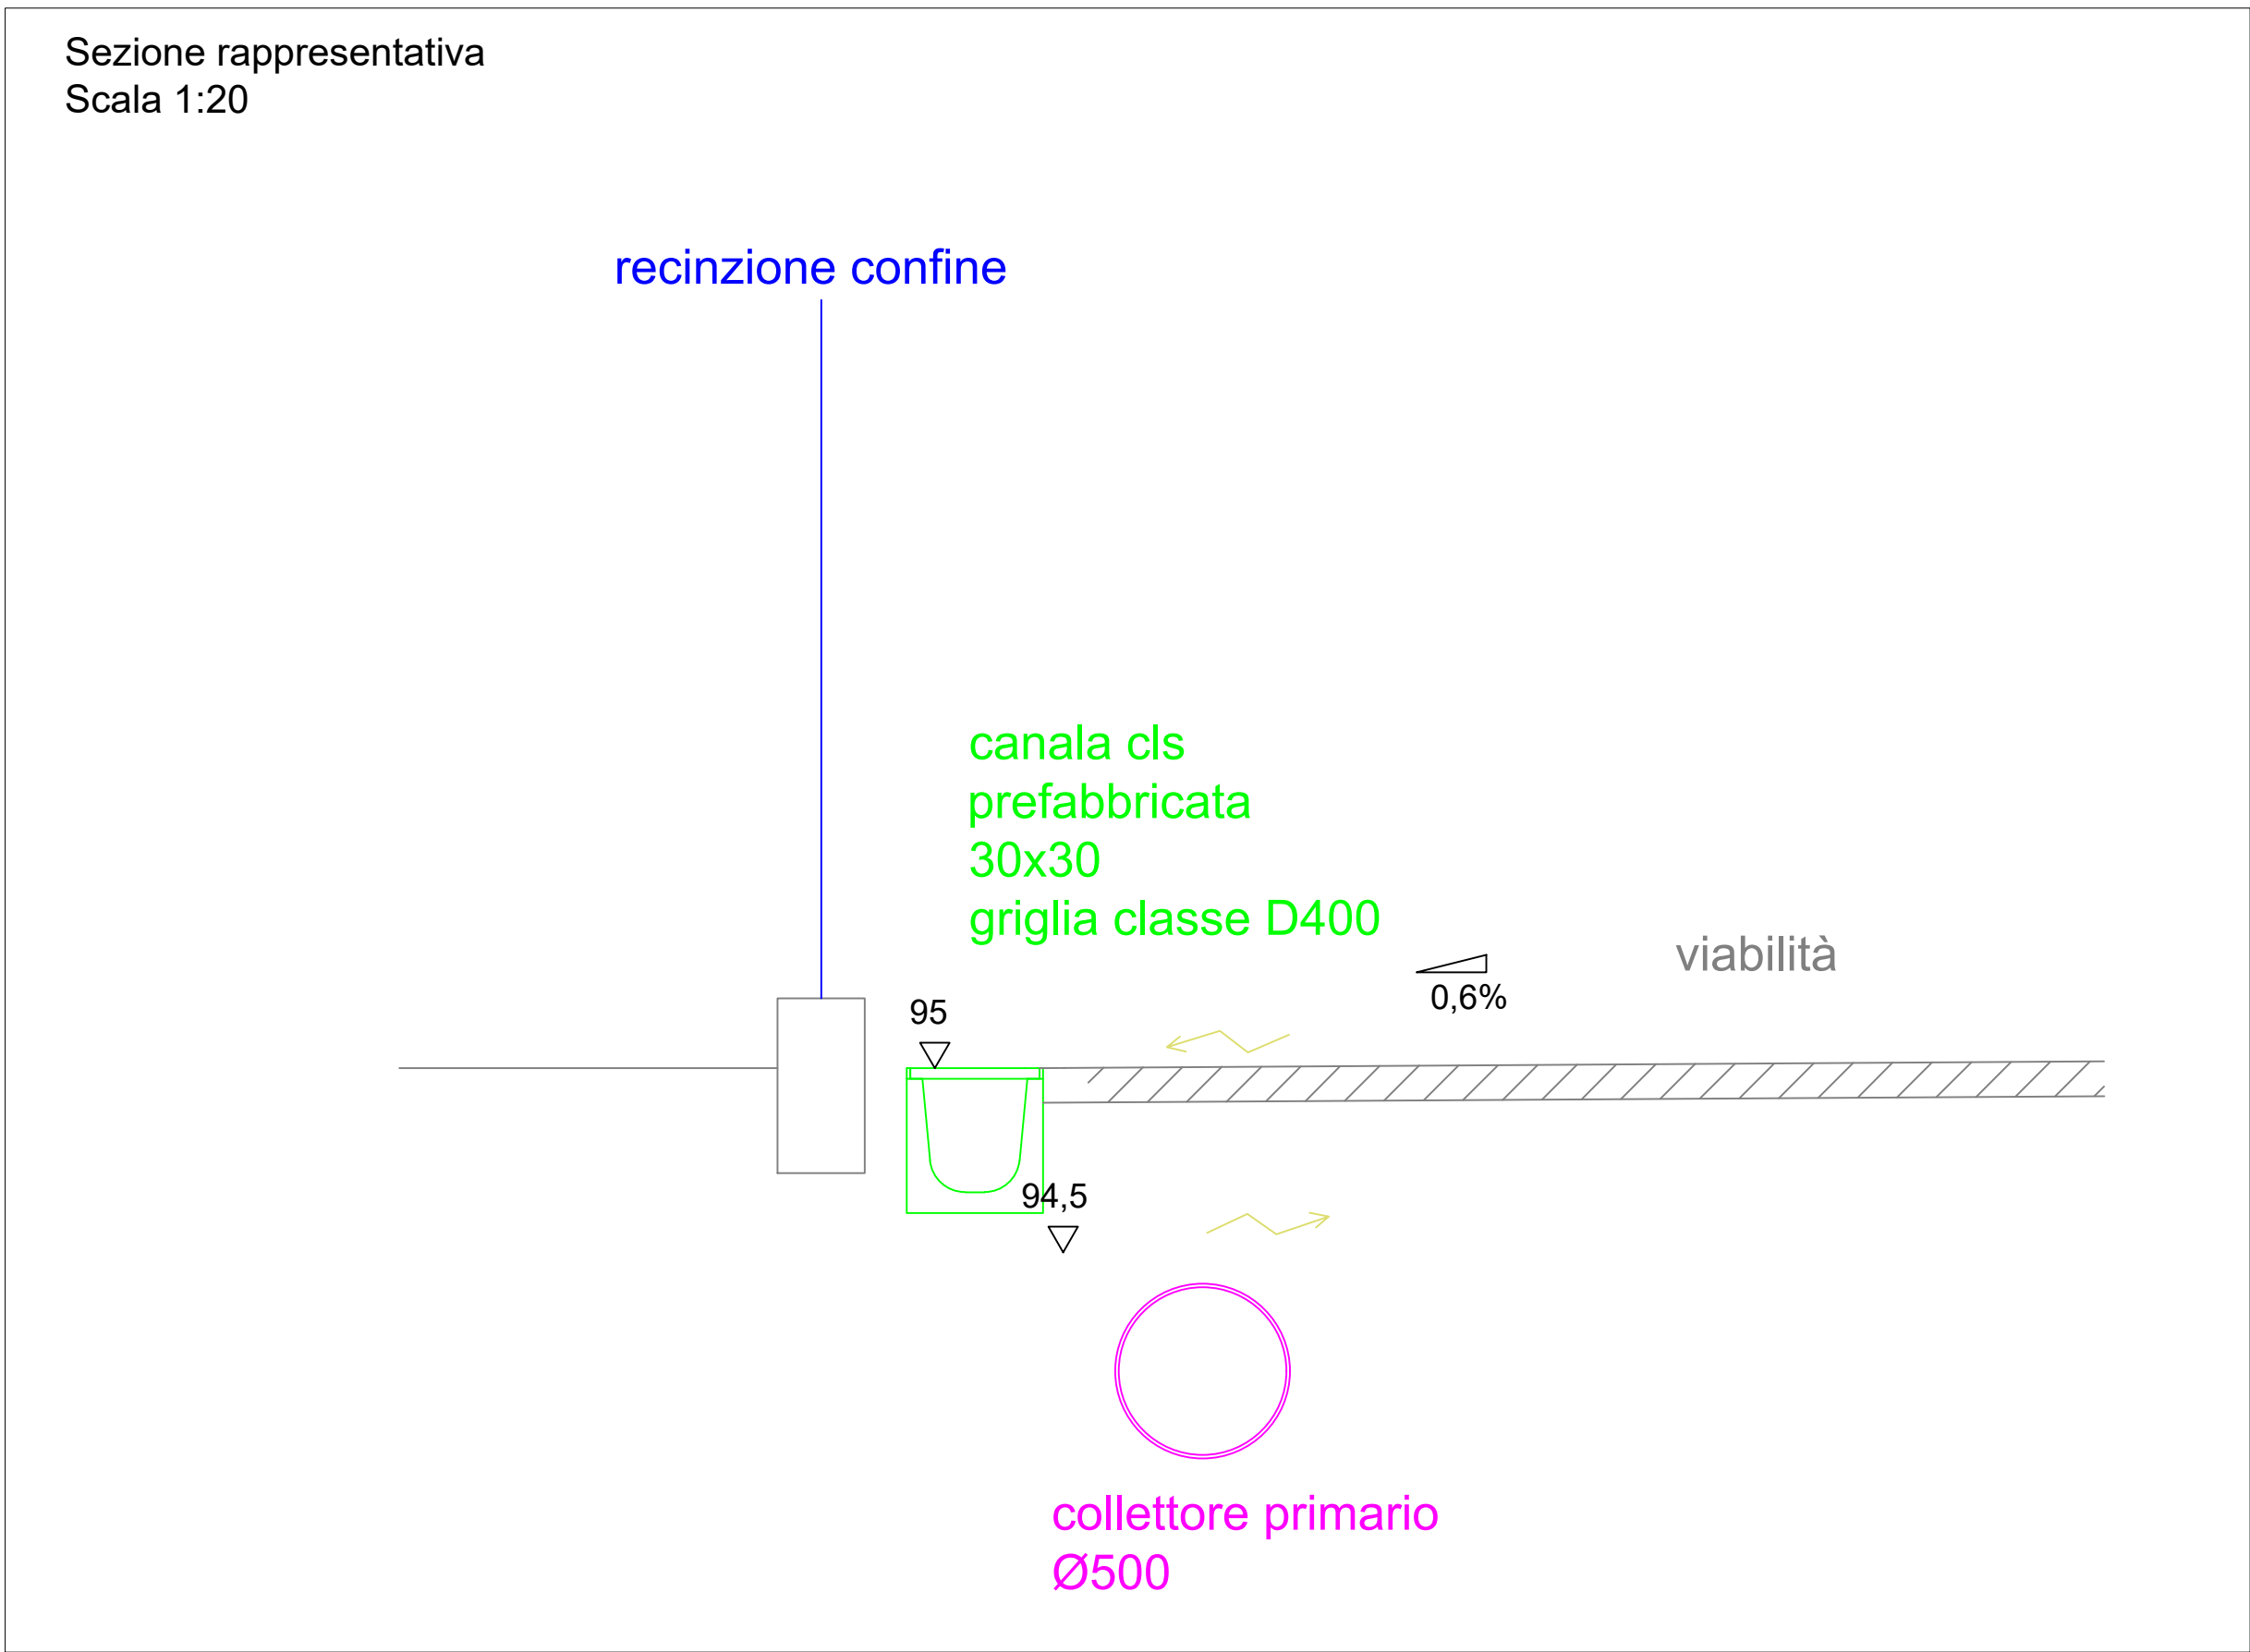

Planimetria
Scala 1:500

- confine procedimento AIA
- asfalto
- superficie del corpo discarica
- tombini prefabbricati modulari cls 50x50cm con griglia classe D400
- collettore Ø500
- collettori secondari Ø200
- linea di rilancio a impianto di trattamento Ø140

SILPDUE s.r.l.		AB Green s.r.l.		CAVA LA BOLLA - ALESSANDRIA	
Via Paleocapa 19/2 - 17100 Savona		Via Gian Domenico Cassini 21 - 10129 Torino		DISCARICA PER PIETRISCO	
TEL. 019/860914 FAX 019/802027		TEL. 011-19715336		FERROVIARIO CONTENENTE AMIANTO	
E-mail: tsaf@tsafel.it		E-mail: mario.manassero@geotechnical-engineering.com			
TITOLO TAVOLA: RETE DRENAGGIO VIABILITA' IN ASFALTO		TAVOLA n. 78		REVISIONI	
Disegnatore: FP		Scala: varie		N. Doc.: A23-008/T79	
Nome file: T79.dwg		Formato: A1		Data 31/03/2025	
				Motivo EMISSIONE	