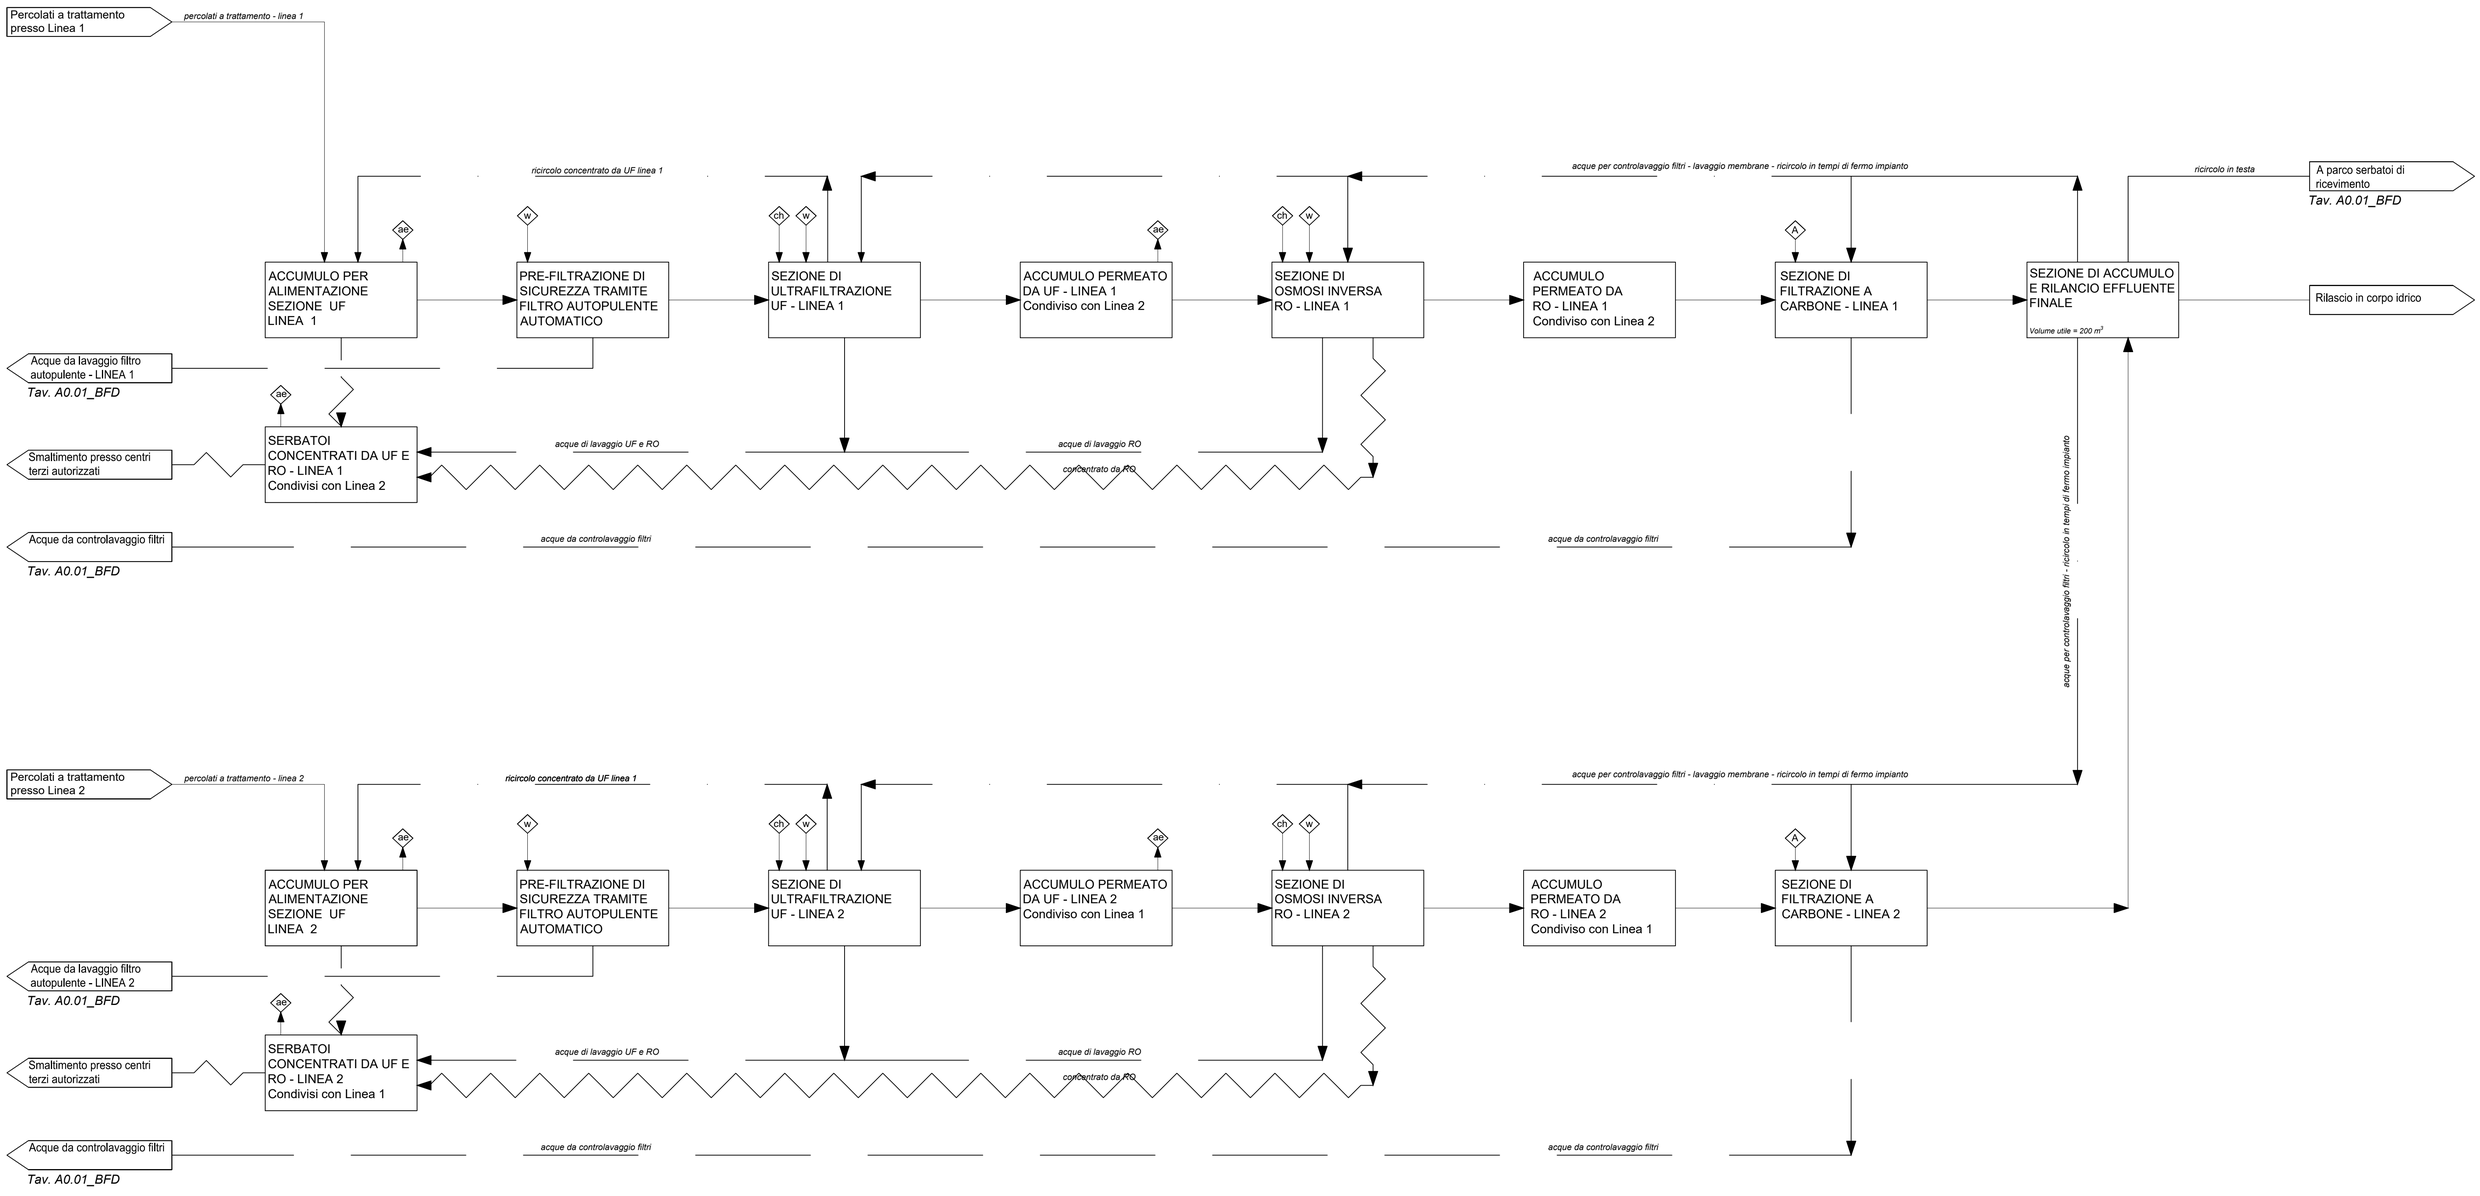

LEGENDA

- LINEA PERCOLATO di nuova realizzazione
- RICICOLI INTERNI E BY PASS (GENERICI)
- SCARTI DI PROCESSO (FANGHI, FONDAMI, ETC.)
- CONCENTRATI DA PROCESSI A MEMBRANA

- W — ACQUA INDUSTRIALE E/O EFFLUENTE DEPURATO
- Ch — CHEMICAL DI PROCESSO E PER LAVAGGIO MEMBRANE
- A — IMMISSIONE ARIA
- ae — SFIATI SERBATOI A FILTRO FOTOCATALITICO

SILPDUE s.r.l. — **AB Green s.r.l.**

CAVA LA BOLLA - ALESSANDRIA

DISCARICA PER PIETRISCO FERROVIARIO CONTENENTE AMIANTO

I.S.A.F.
Via Paleocapa 19/2 - 17100 Savona
TEL. 019-806914 FAX 019-802027
E-mail: isaf@isafsrl.it

Geotechnical Engineering
Via Gian Domenico Cassini 21 - 10129 Torino
TEL. 011-19715336
E-mail: mario.manassero@geotechnical-engineering.com

Titolo Tavola:	Tavola n.	REVISIONI		
IMPIANTO TRATTAMENTO ACQUE - BFD PARTE 2/2	83	N.	Data	Motivo
		1	31/03/2025	EMISSIONE

Disegnatore:	Scala:	N. Doc.:	Nome file:	Formato:
ICA	non in scala	A23-008/T84	T84.dwg	A1