

Provincia di ALESSANDRIA
Comune di SAN SALVATORE MONFERRATO

POZZO AD USO AGRICOLO
DERIVAZIONE N. 3950

Integrazioni

Committente:

RVF Società Agricola Sperimentale Srl
Via al Santuario, 23
San Salvatore Monferrato

Paolo Momo GEOLOGO

Febbraio 2026

A seguito della comunicazione di avvio del procedimento con contestuale richiesta di integrazioni, pervenuta in data 26/01/2026, di seguito si trasmette quanto richiesto.

- In figura 1 sono riportate la stratigrafia e le caratteristiche costruttive del piezometro realizzato; dal punto di vista dei materiali attraversati in fase di perforazione, si precisa che lo scarso dettaglio fornito è dovuto all'avanzamento a distruzione, il quale non permette l'individuazione di fitte variazioni litologiche bensì consente la definizione di un dato stratigrafico meno dettagliato basato sull'analisi dei detriti di trivellazione.
- Si fornisce in allegato la relazione agronomica redatta dalla committenza ed erroneamente non trasmessa con l'istanza.
- A seguito della verifica del diametro della colonna relativa al piezometro realizzato, pari a 125 mm, si precisa che non verranno realizzate nuove operazioni di perforazione e, quindi, sarà dotato l'attuale piezometro di impianto di sollevamento.

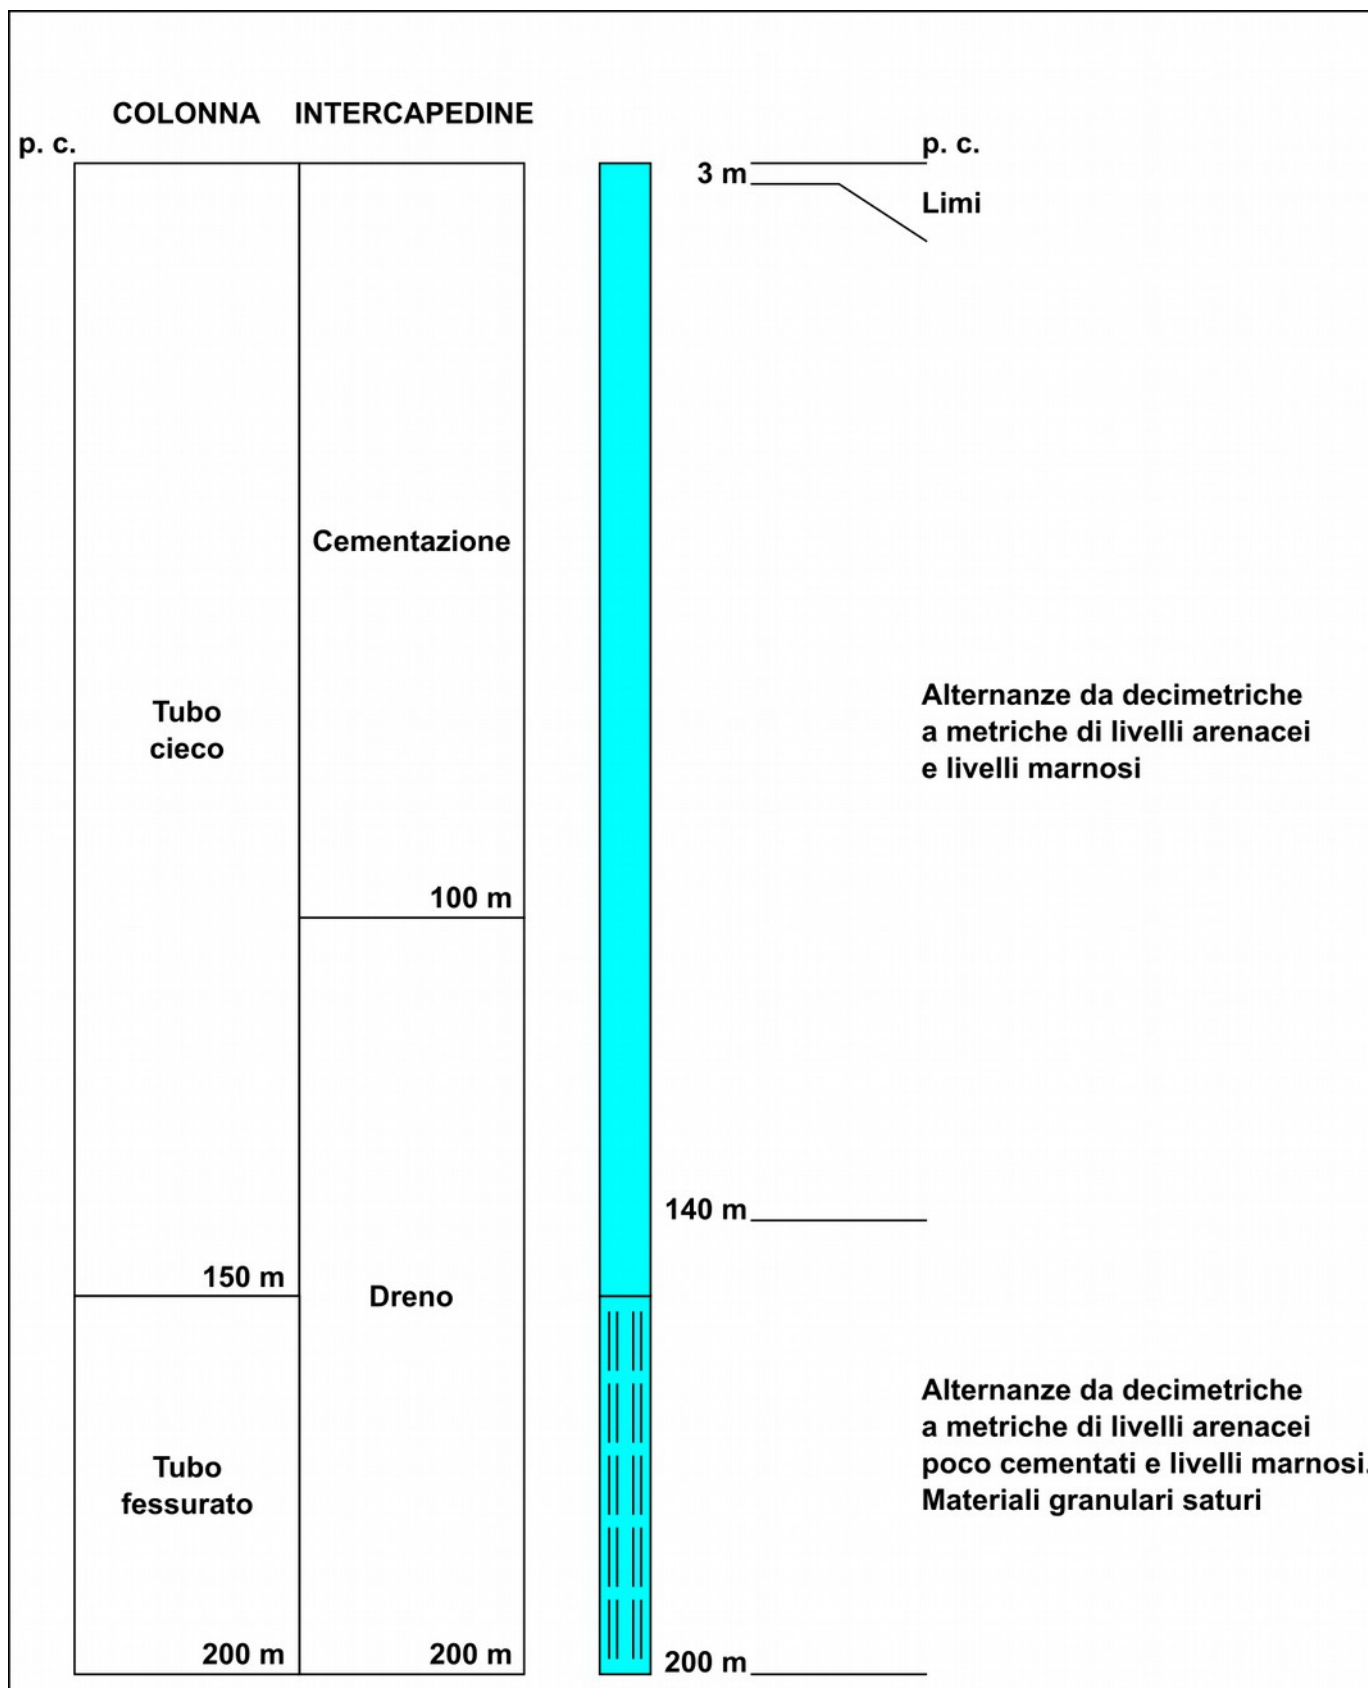


Figura 1 – Stratigrafia e caratteristiche costruttive del piezometro realizzato (scala verticale = 1:1000)